


松元都市計画地区計画（ガーデンヒルズ松陽台） 区域図

A地区の一部をC地区に変更

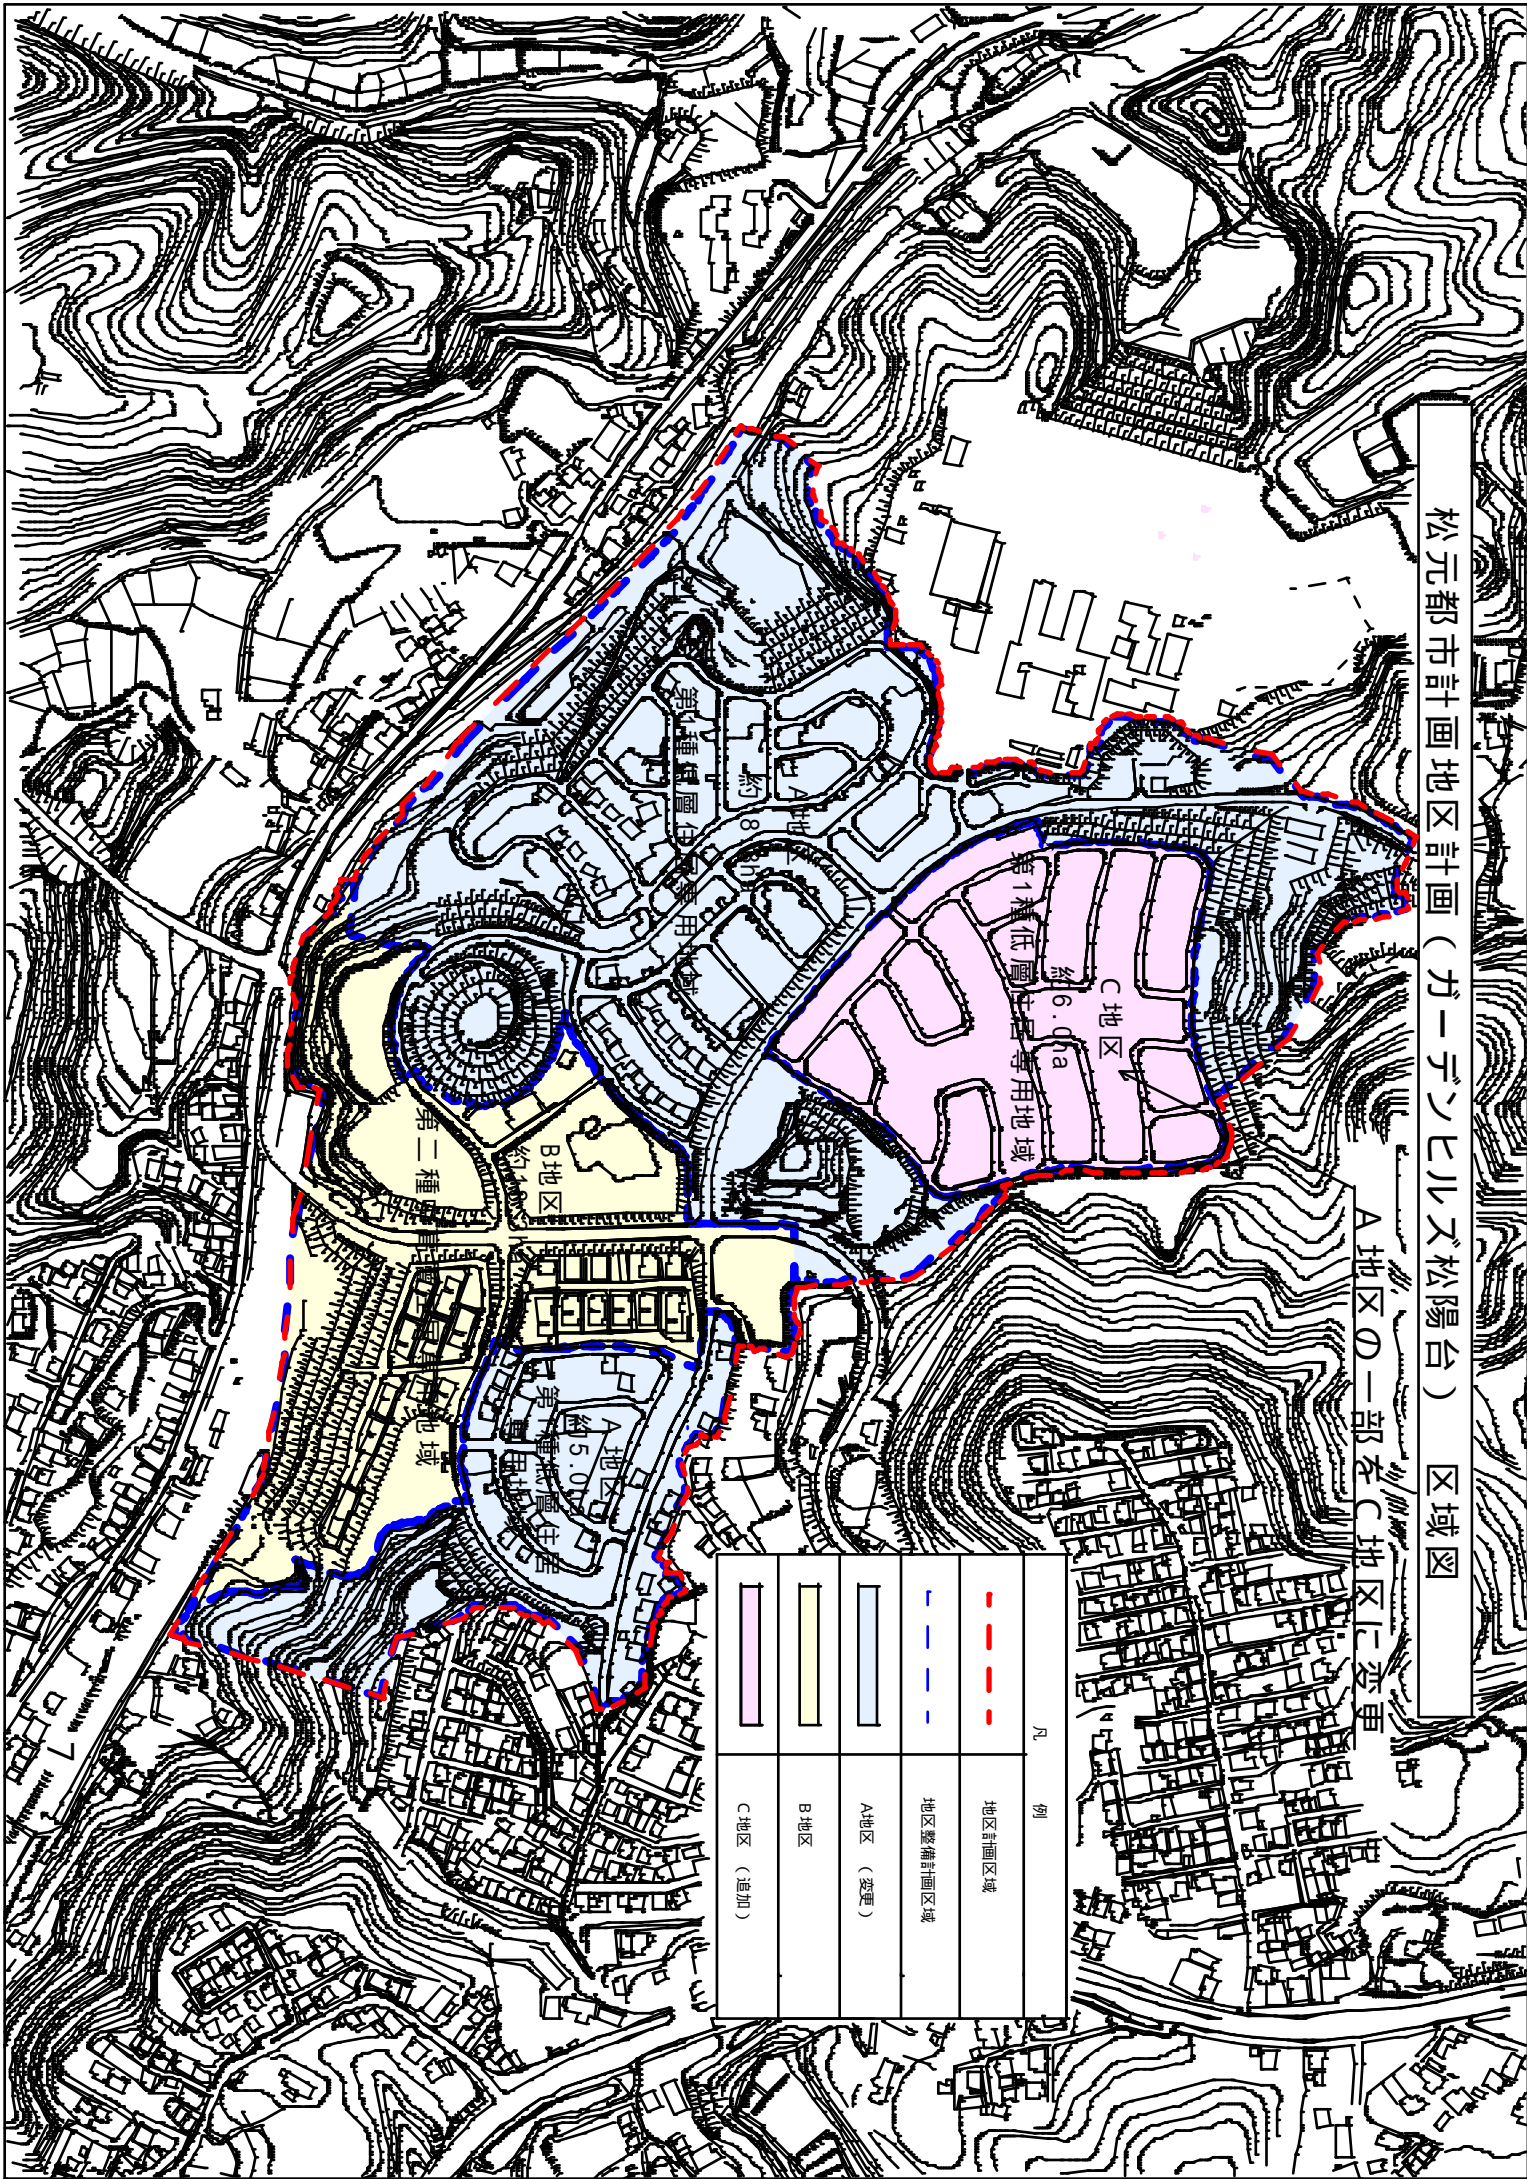

凡		例	
	地区追加区域		B地区
	地区整備計画区域		A地区（変更）
	C地区（追加）		

第1種低層住宅専用地域  
約6.0ha  
C地区

B地区

第二種

A地区

第一種