


鹿児島都市計画用途地域の変更 〈鹿児島市決定〉 【計画図】



0 50 100 200m

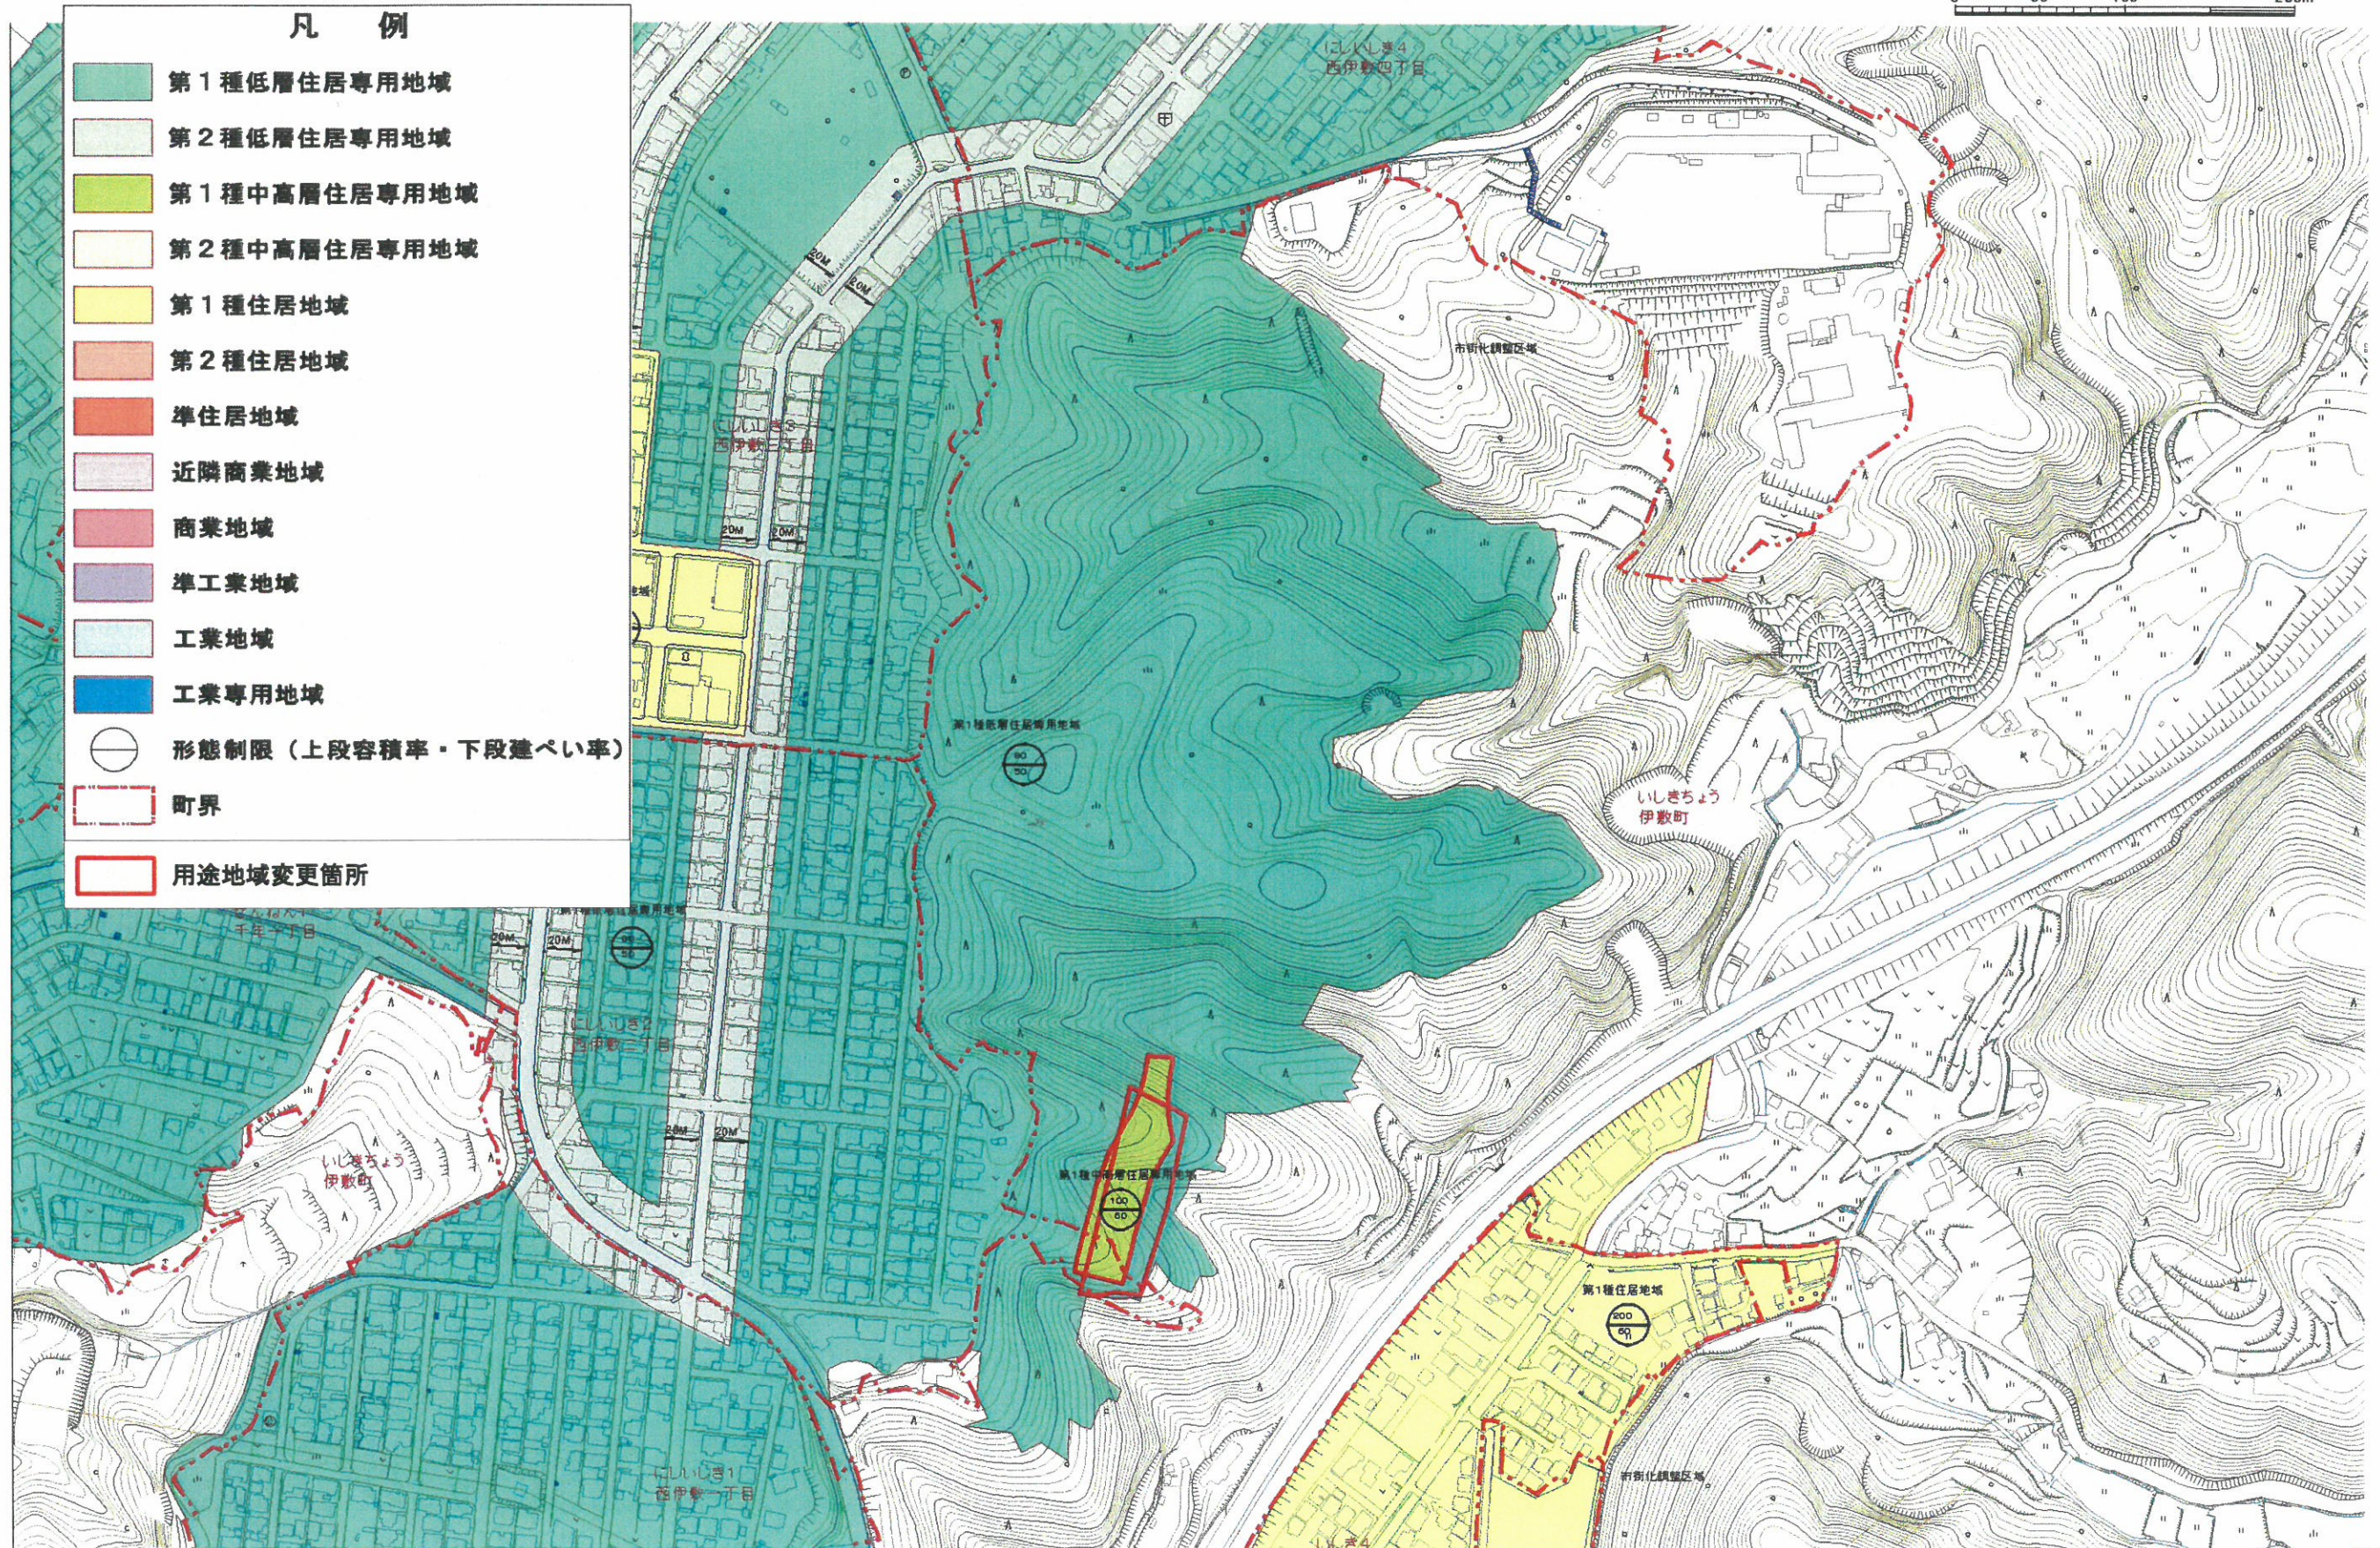

凡例

- 第1種低層住居専用地域
- 第2種低層住居専用地域
- 第1種中高層住居専用地域
- 第2種中高層住居専用地域
- 第1種住居地域
- 第2種住居地域
- 準住居地域
- 近隣商業地域
- 商業地域
- 準工業地域
- 工業地域
- 工業専用地域
- 形態制限 (上段容積率・下段建ぺい率)
- 町界
- 用途地域変更箇所