


# 鹿児島都市計画道路の変更「鼓川通線」(市決定)



凡 例	
変更前区域	[Dashed line]
変更後区域	[Red solid line]
町 境	[Red dashed line]

凡 例	
国 道	[Blue solid line]
河 川	[Teal solid line]
主な公共施設	[Yellow solid area]
戦災復興地区	[Light yellow dashed area]

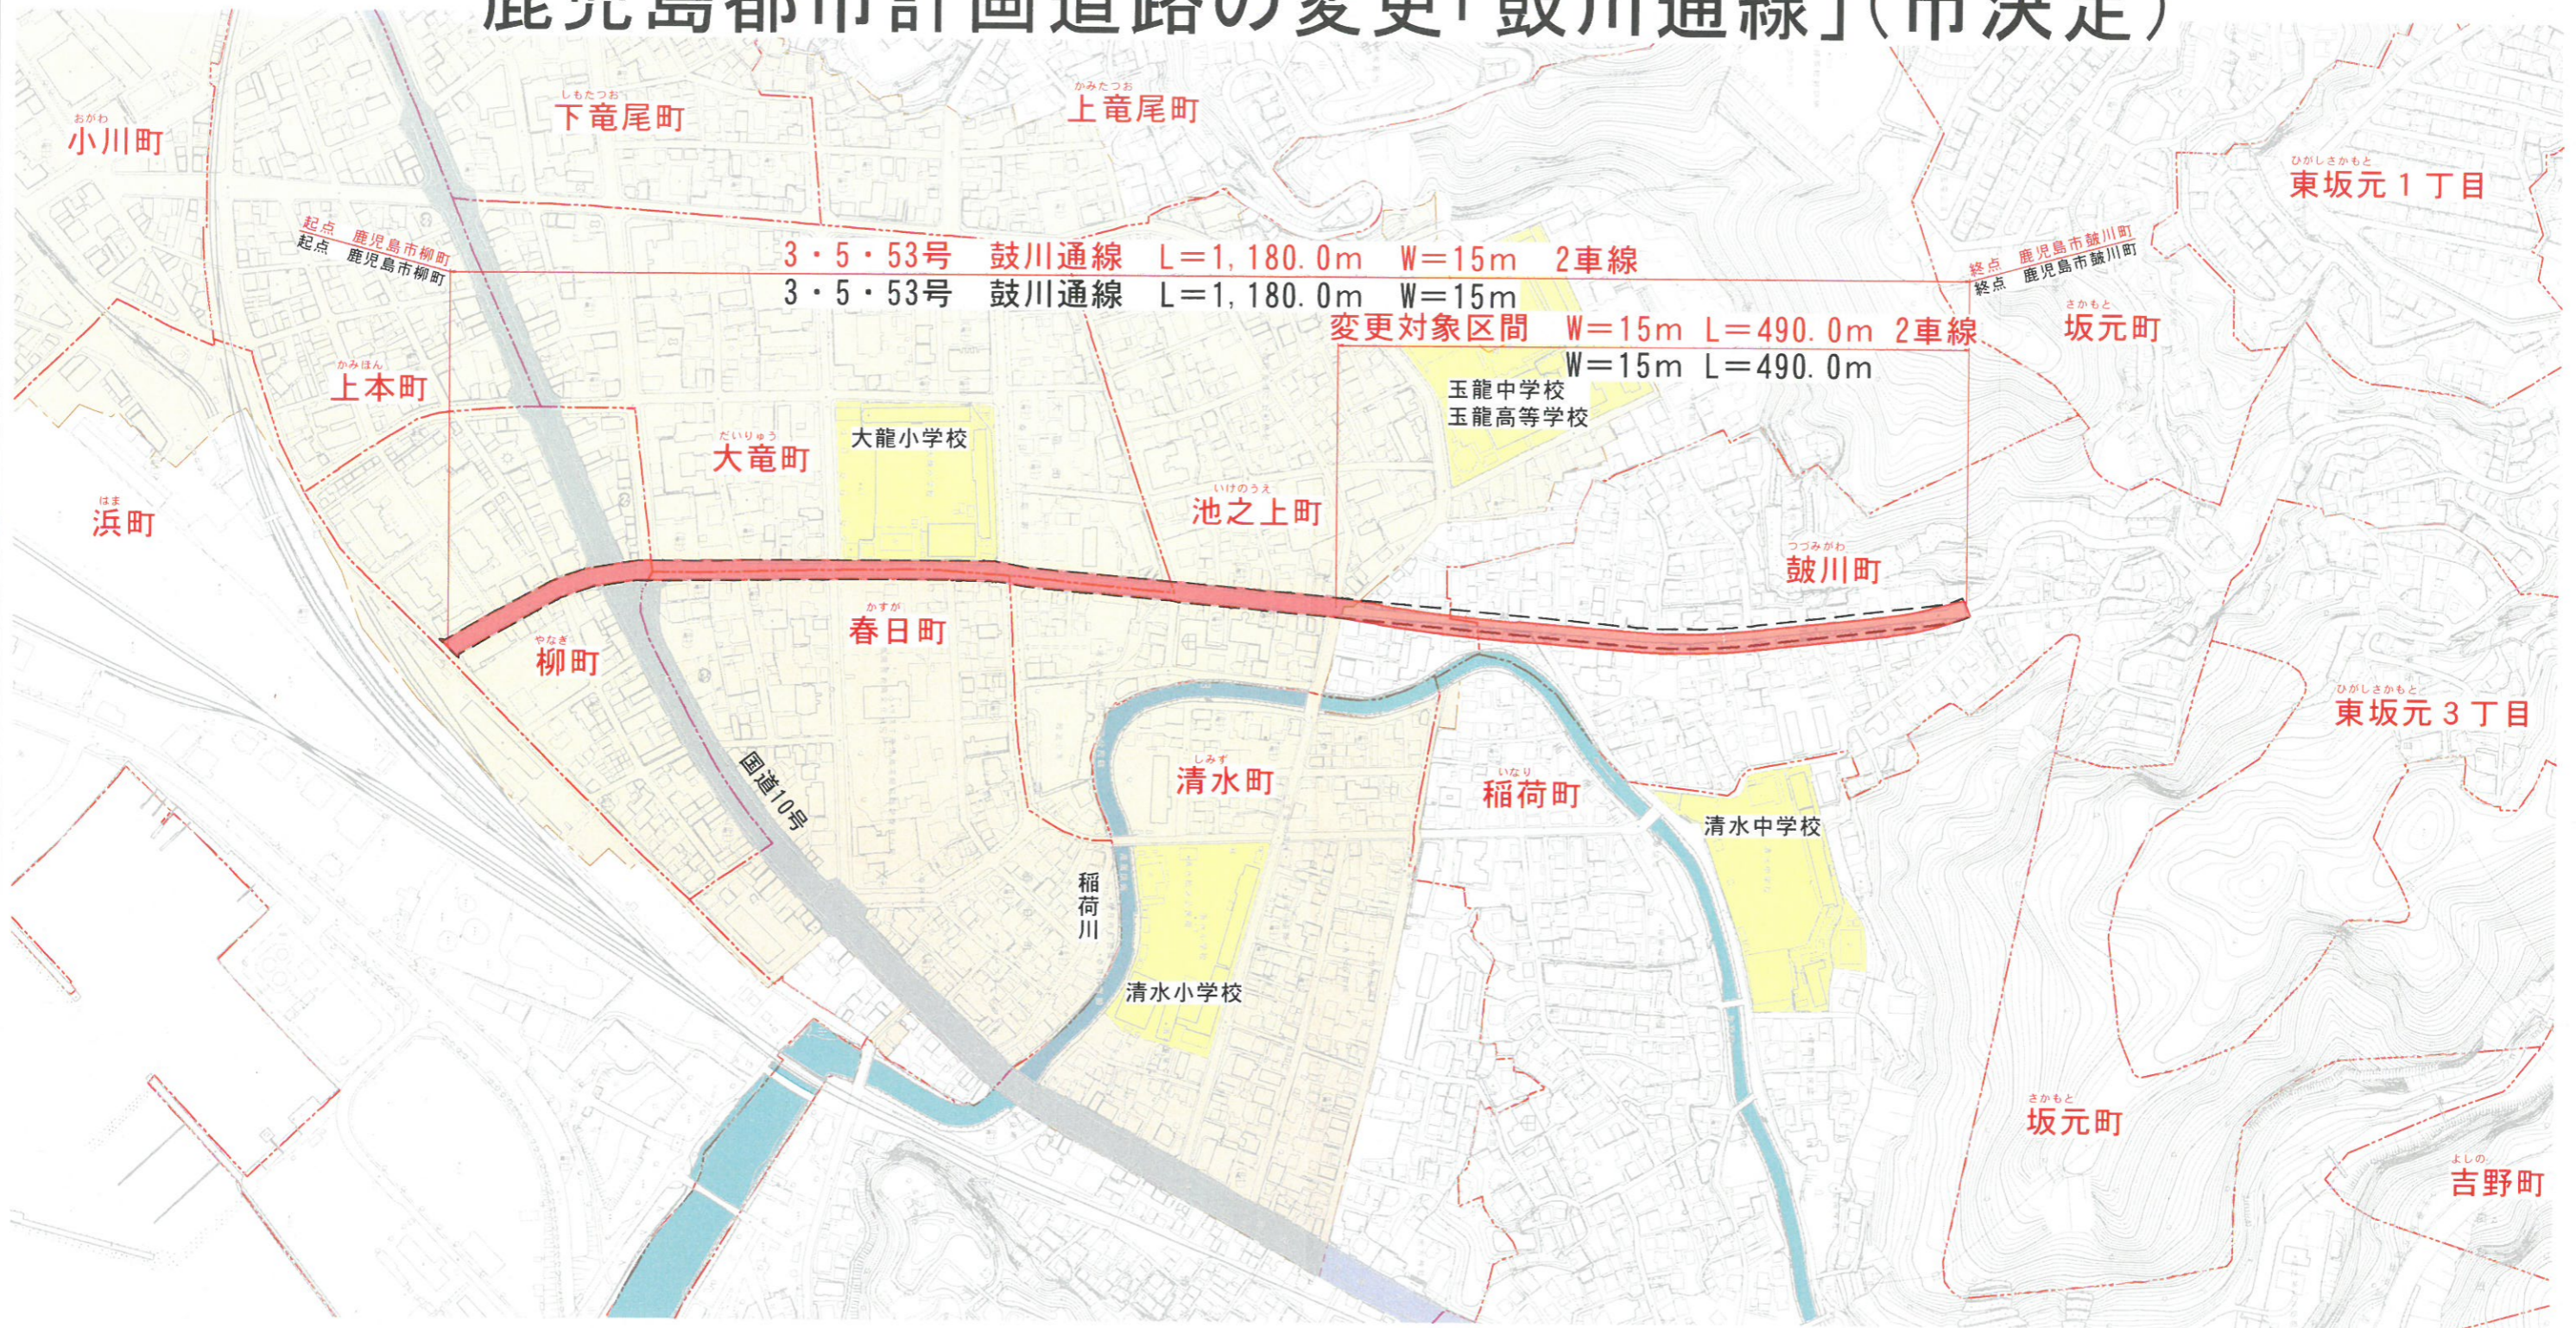