


郡山都市計画総括図

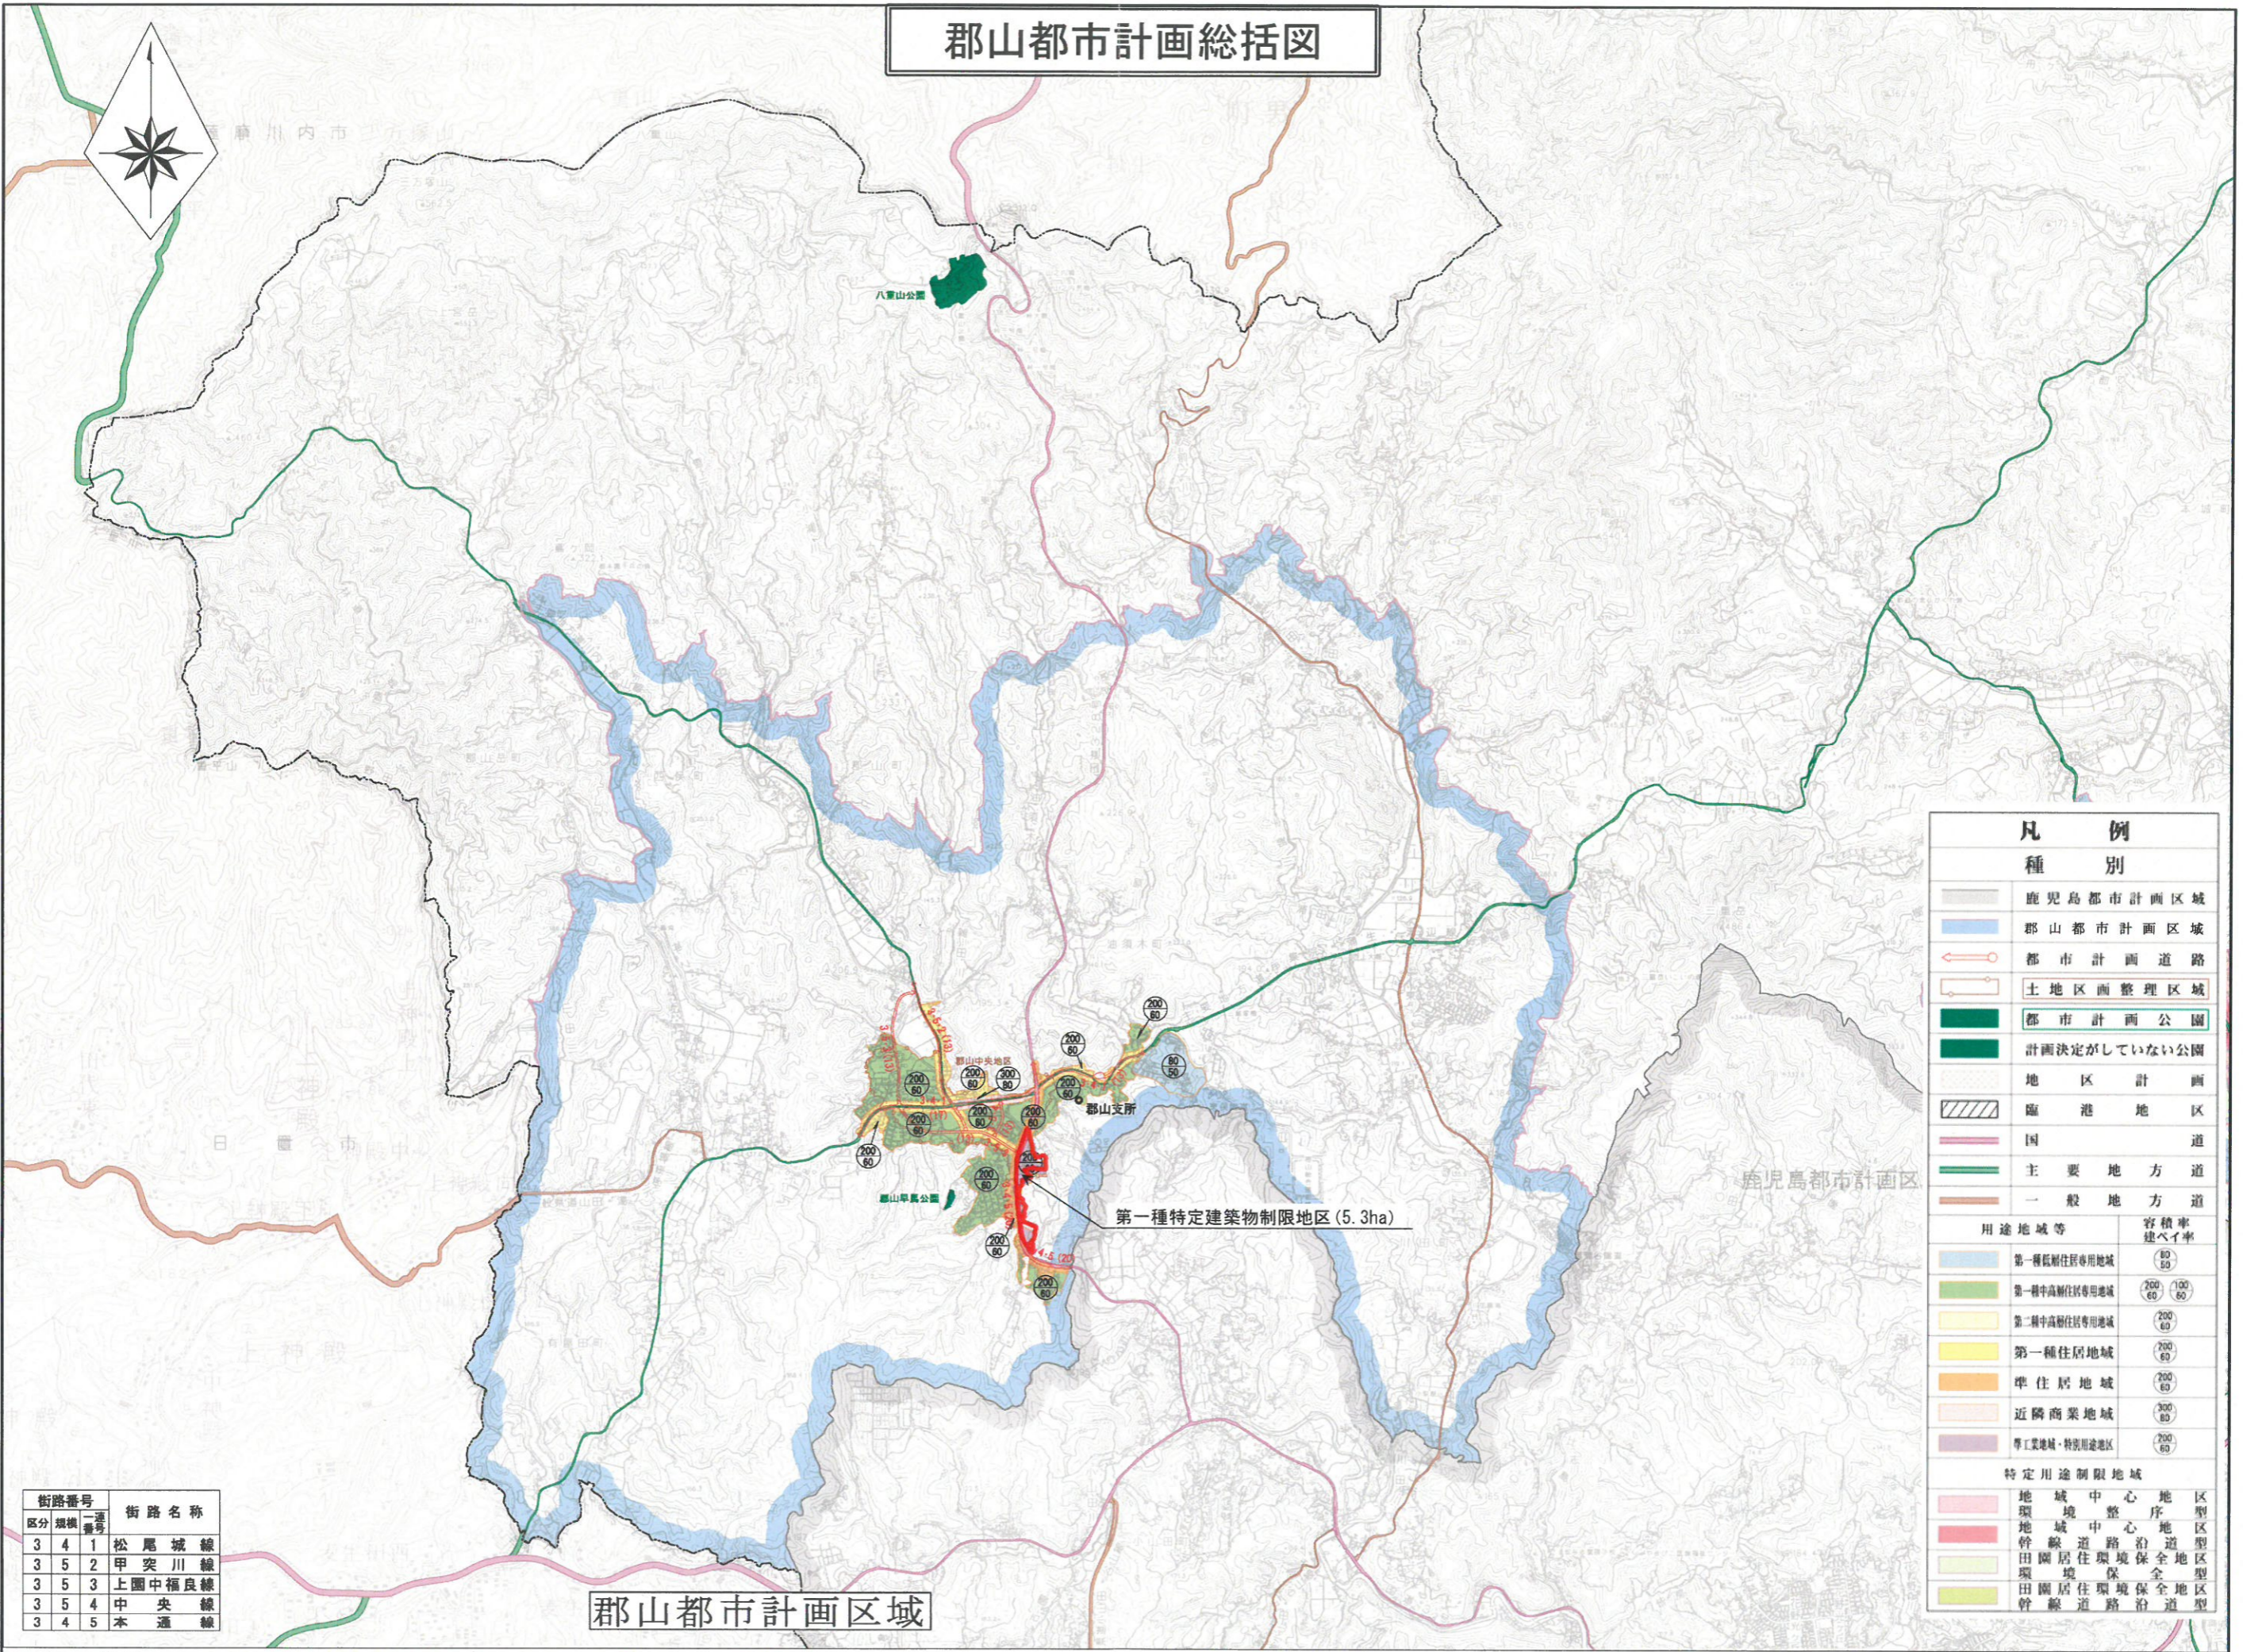

凡例	
種別	
	鹿児島都市計画区域
	郡山都市計画区域
	都市計画道路
	土地地区整理区域
	都市計画公園
	計画決定していない公園
	地区計画
	臨港地区
	国道
	主要地方道
	一般地方道
用途地域等	
	第一種低層住居専用地域 (容積率 80, 建ぺい率 50)
	第一種中高層住居専用地域 (容積率 200, 100, 建ぺい率 60, 80)
	第二種中高層住居専用地域 (容積率 200, 建ぺい率 60)
	第一種住居地域 (容積率 200, 建ぺい率 60)
	準住居地域 (容積率 200, 建ぺい率 60)
	近隣商業地域 (容積率 300, 建ぺい率 80)
	専工業地域・特別用途地区 (容積率 200, 建ぺい率 60)
特定用途制限地域	
	地域中心地区
	環境秩序地区
	地域中心地区
	幹線道路沿道型
	田園居住環境保全地区
	環境保全地区
	田園居住環境保全地区
	幹線道路沿道型

街路番号	街路名称
3 4 1	松尾城線
3 5 2	甲突川線
3 5 3	上園中福良線
3 5 4	中央線
3 4 5	本通線

郡山都市計画区域