


松元都市計画総括図

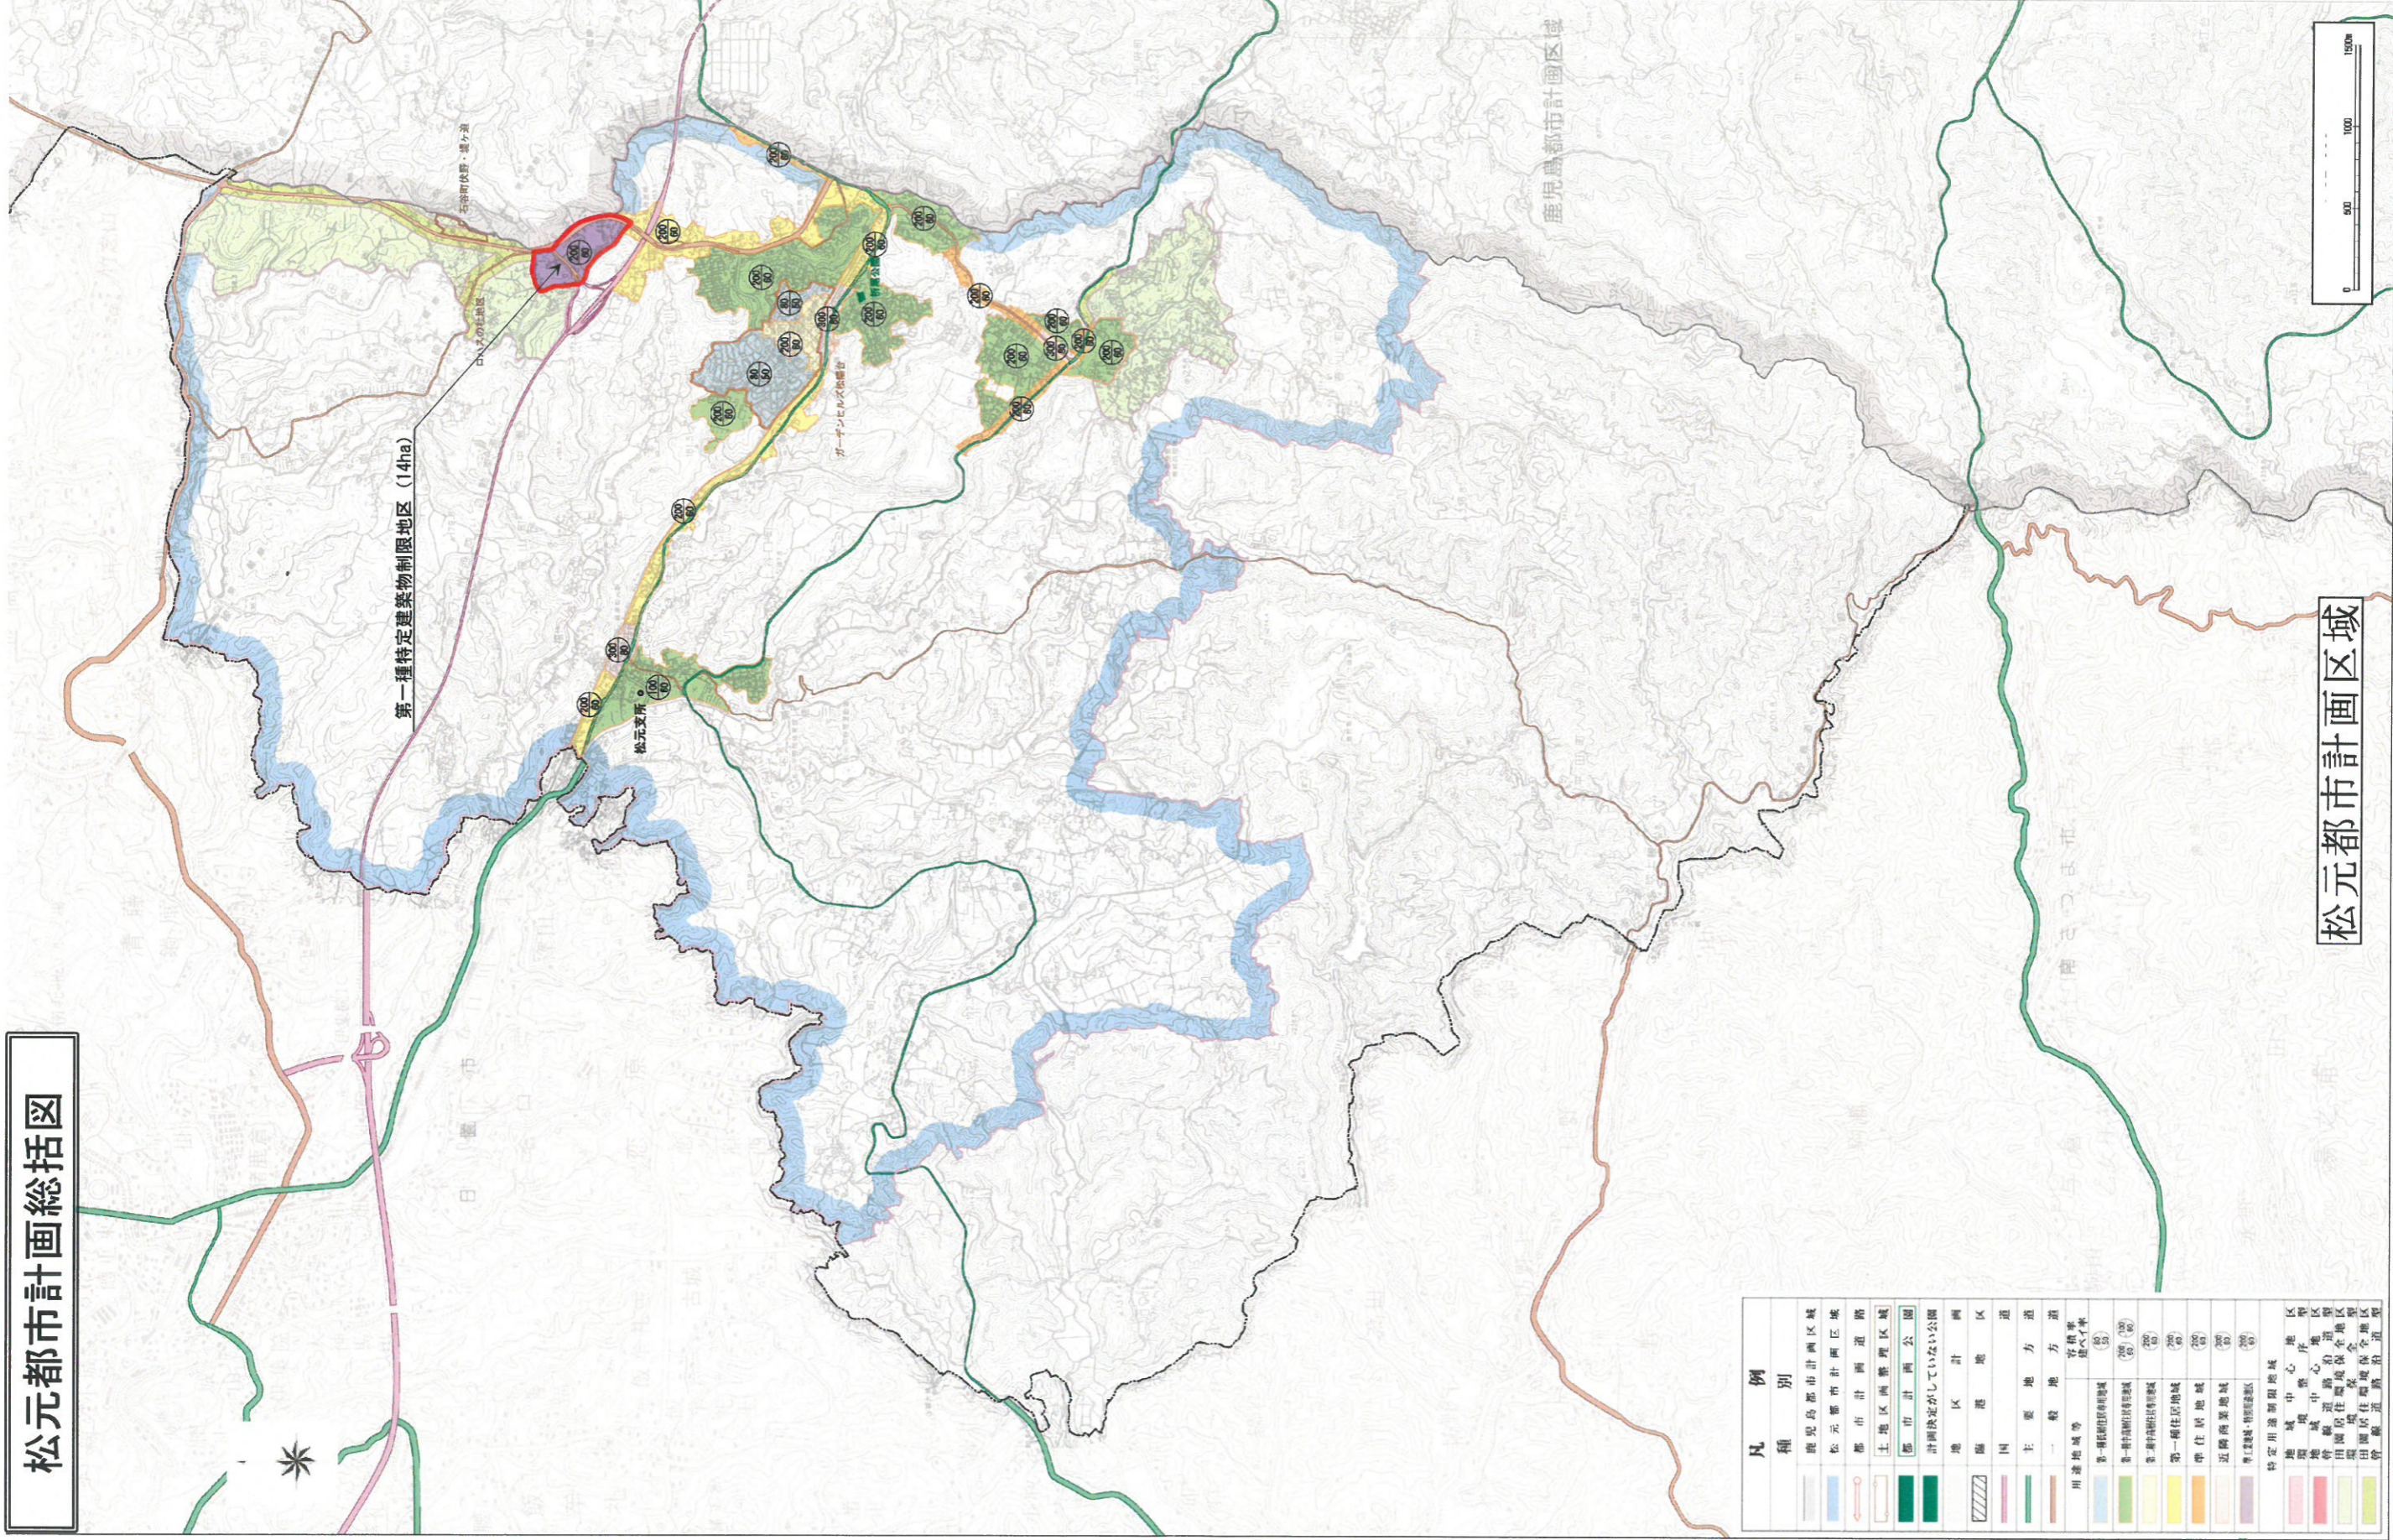

凡種別	説明
[Symbol]	鹿児島都市計画区域
[Symbol]	松元都市計画区域
[Symbol]	都市計画道路
[Symbol]	土地区画整理区域
[Symbol]	都市計画公園
[Symbol]	計画決定していない公園
[Symbol]	地区計画
[Symbol]	臨港地区
[Symbol]	国
[Symbol]	主要地方道
[Symbol]	一般地方道
[Symbol]	用途地域等
[Symbol]	第一種用途地域 (5)
[Symbol]	第二種用途地域 (10)
[Symbol]	第三種用途地域 (20)
[Symbol]	第一種住居地域 (25)
[Symbol]	第二種住居地域 (30)
[Symbol]	近隣商業地域 (40)
[Symbol]	準工業地域 (50)
[Symbol]	工業地域 (60)
[Symbol]	特別用途地域
[Symbol]	地区中心地区
[Symbol]	地区中心地区
[Symbol]	地区中心地区
[Symbol]	田園住居地域 (70)
[Symbol]	官道 (80)

松元都市計画区域