


4-3 伊敷7丁目2

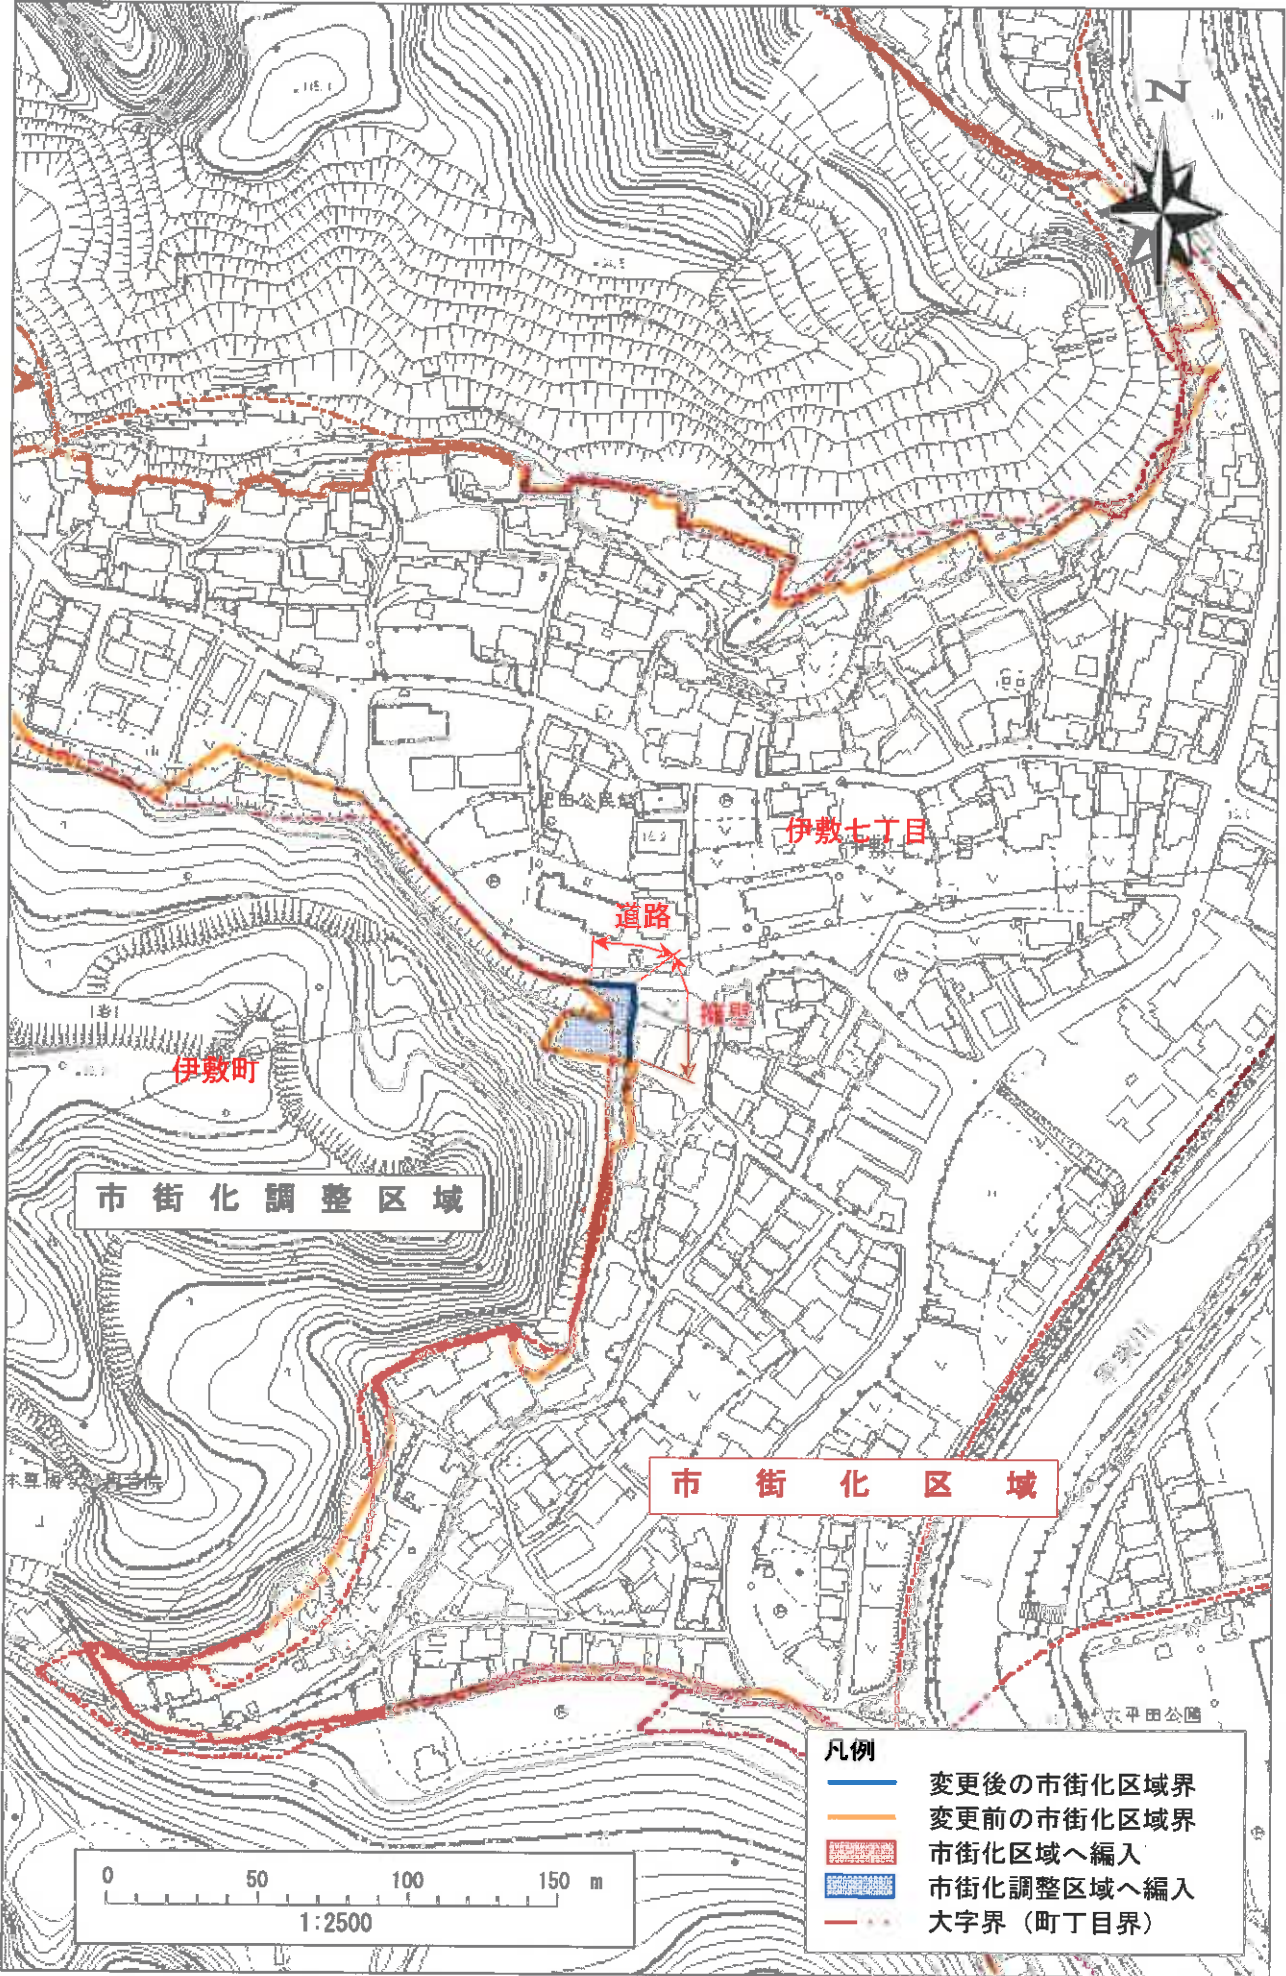

- 凡例
- 変更後の市街化区域界
 - 変更前の市街化区域界
 - 市街化区域へ編入
 - 市街化調整区域へ編入
 - 大字界（町丁目界）