


鹿兒島都市計画地区計画（上福元町高柳地区）計画図 S=1:500

たかやなぎ

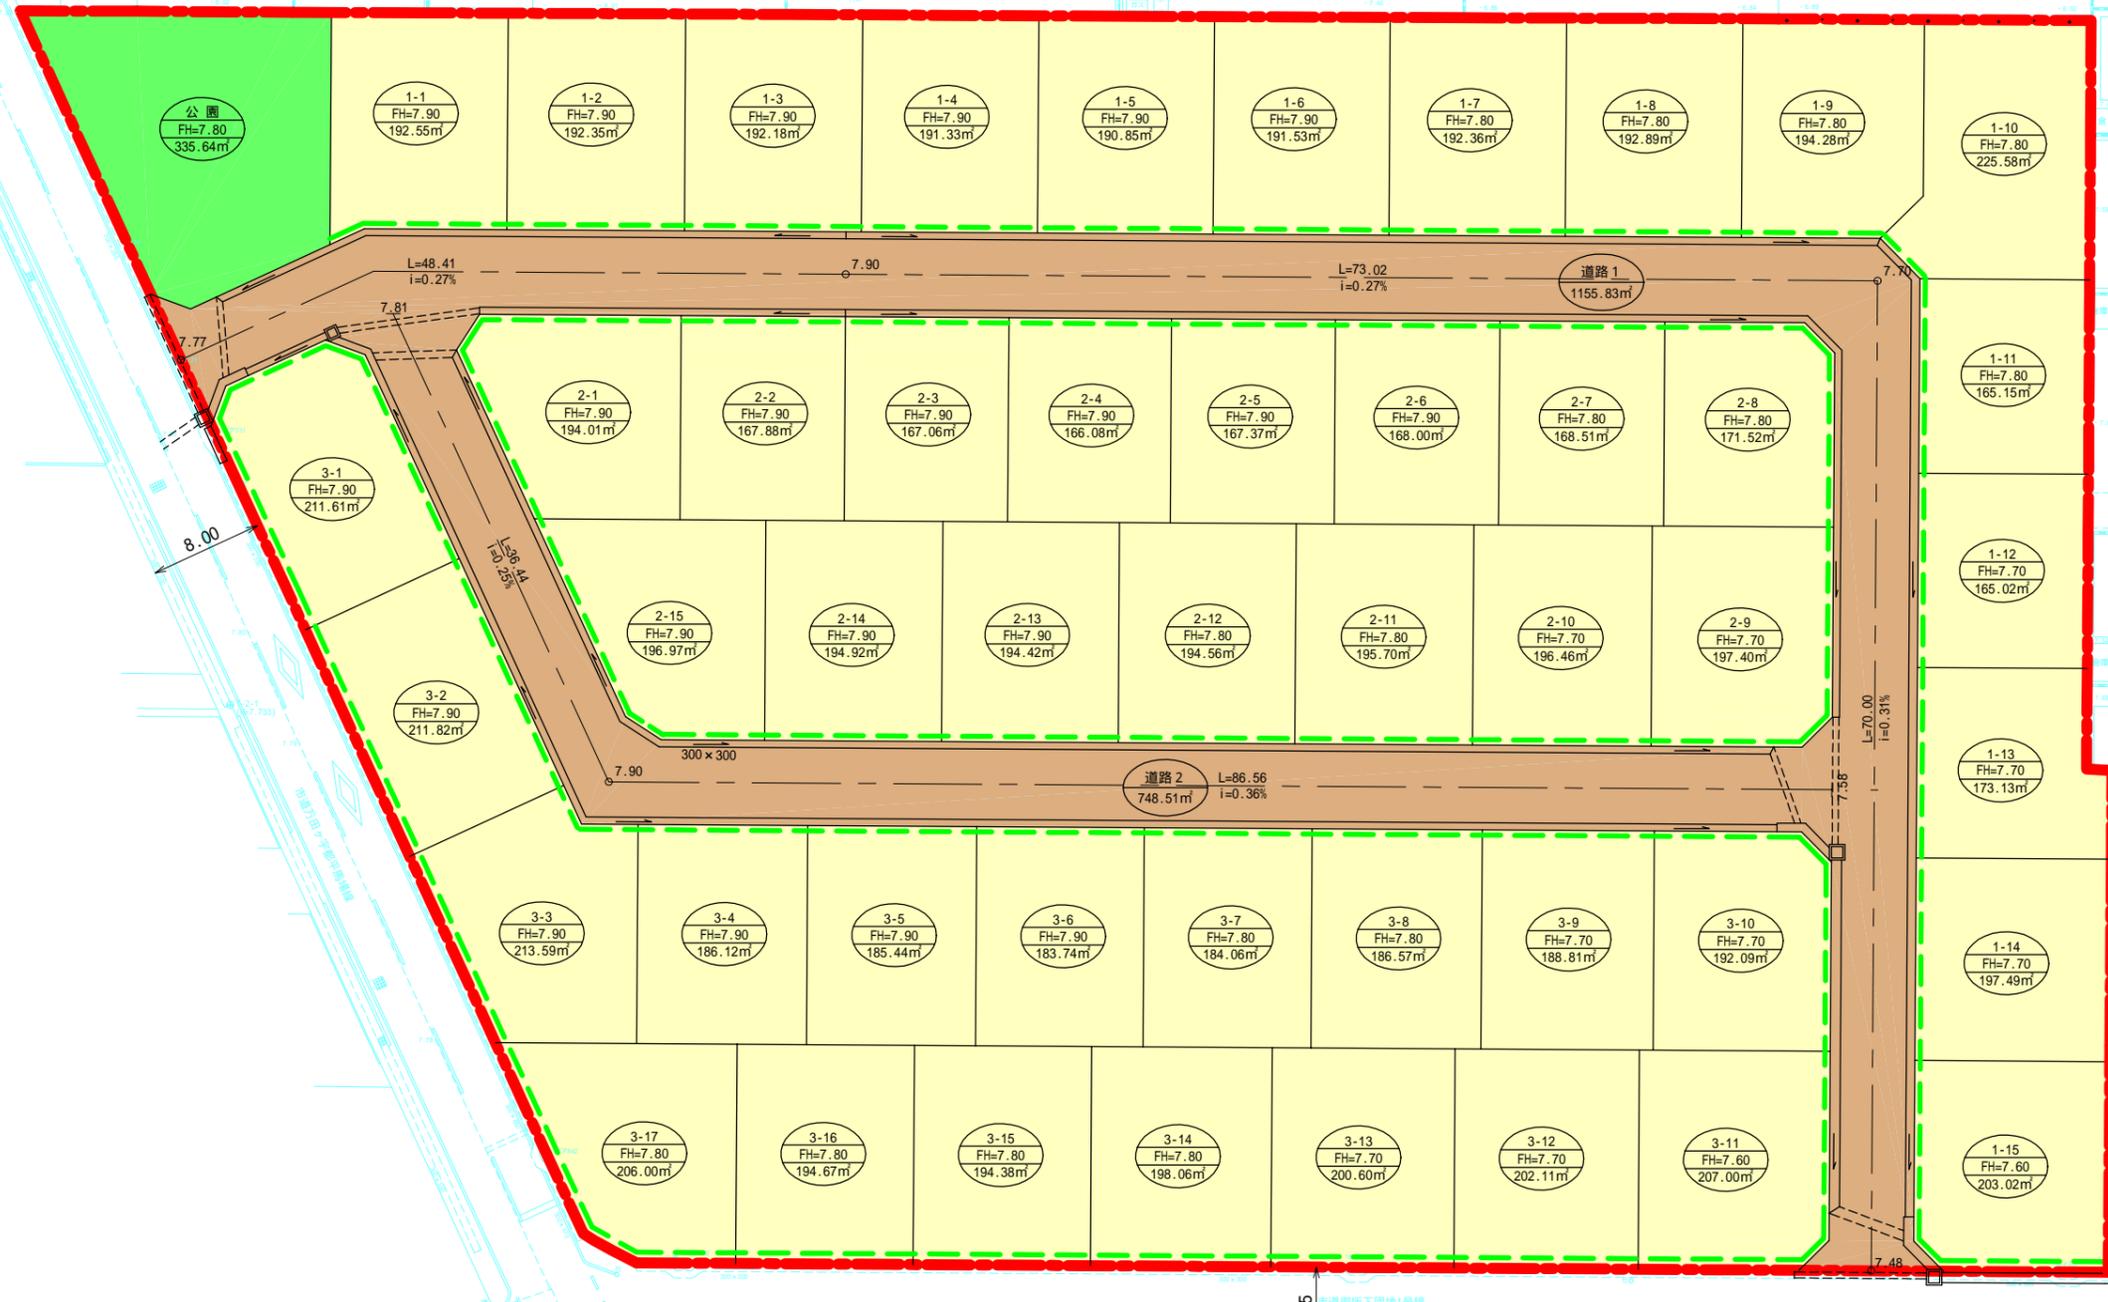

凡 例	
	地区計画区域 (約 1.1 ha)
	地区整備計画区域 (約 1.1 ha)
	かき又は柵の構造の制限

1-1	---	番号
FH=7.90	---	計画高
192.55m <sup>2</sup>	---	敷地面積

土地利用表				
区分	名称	面積 (m <sup>2</sup> )	比率 (%)	備考
	宅地	8,947.24	79.98	
	公園	335.64	3.00	公園緑化課
	道路	1,904.34	17.02	谷山建設課
	合計	11,187.22	100.00	

6.55