

かごしまコンパクトなまちづくりプラン(立地適正化計画)
居住誘導区域、都市機能誘導区域(鹿児島都市計画区域)【1:30,000】

- 居住誘導区域
- 都市機能誘導区域
- 市街化区域(用途地域)
- 都市計画区域

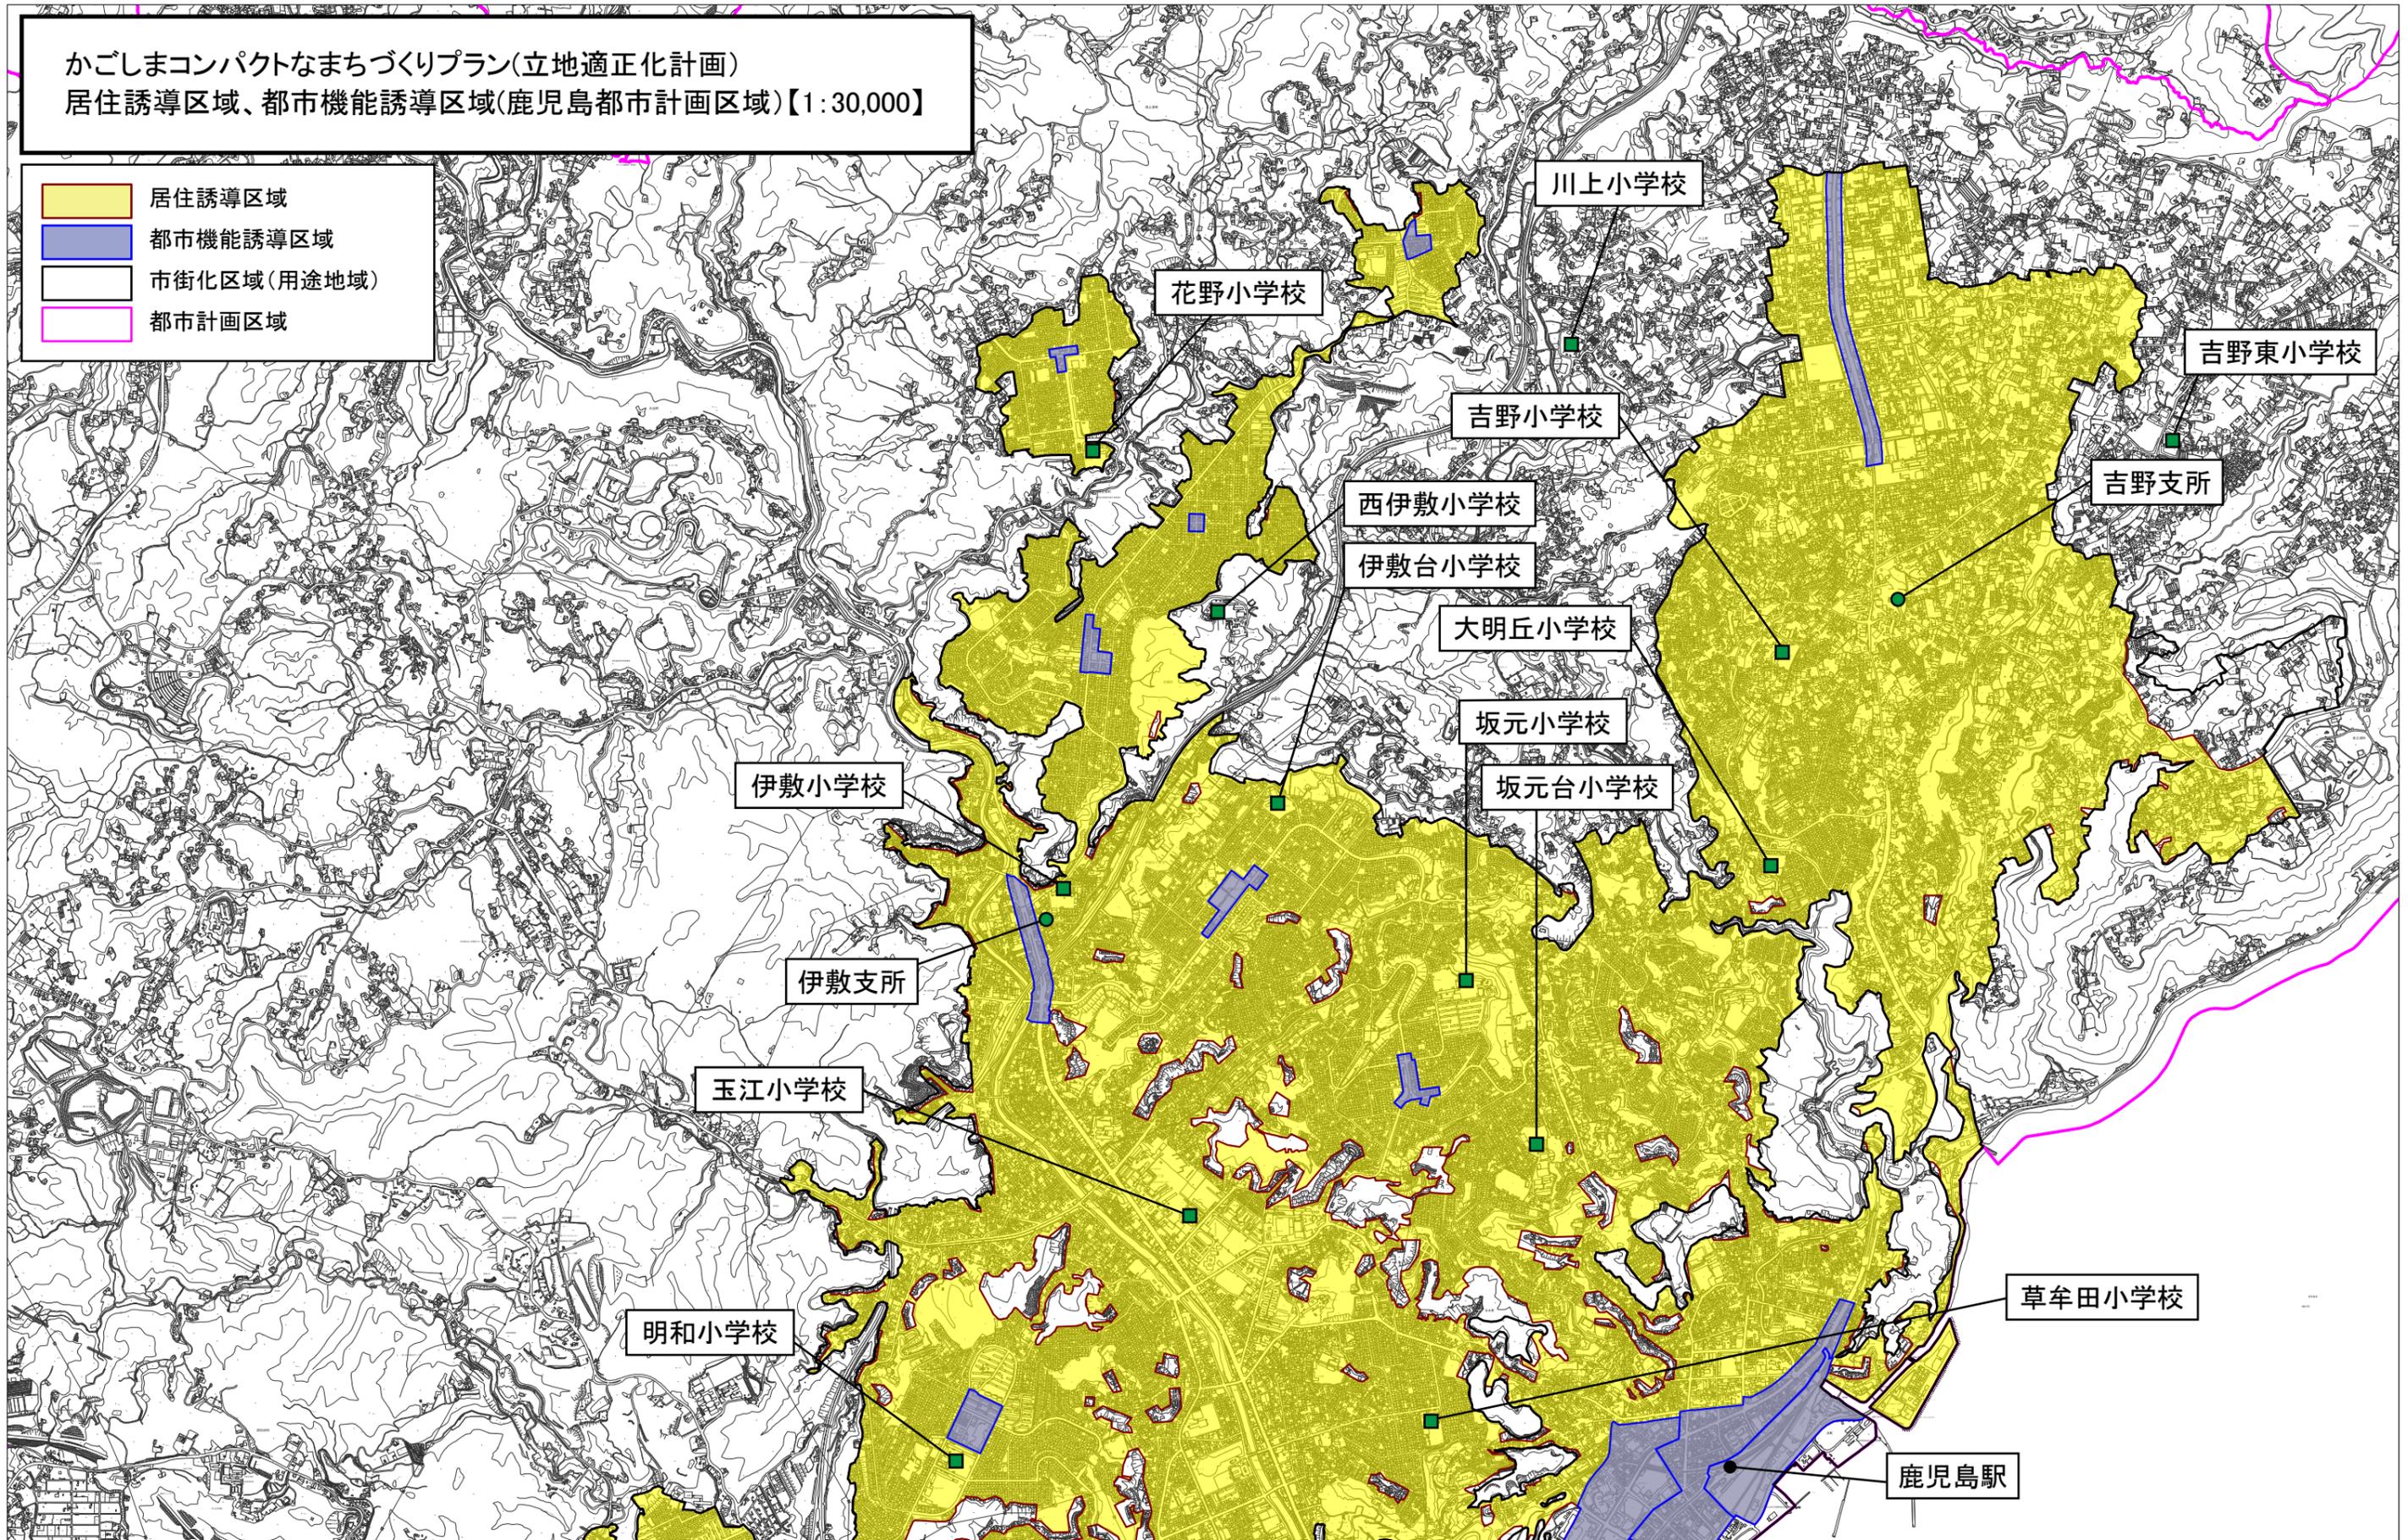
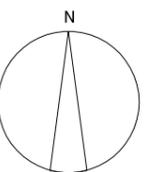


図-1

500 0 500 1000 1500m



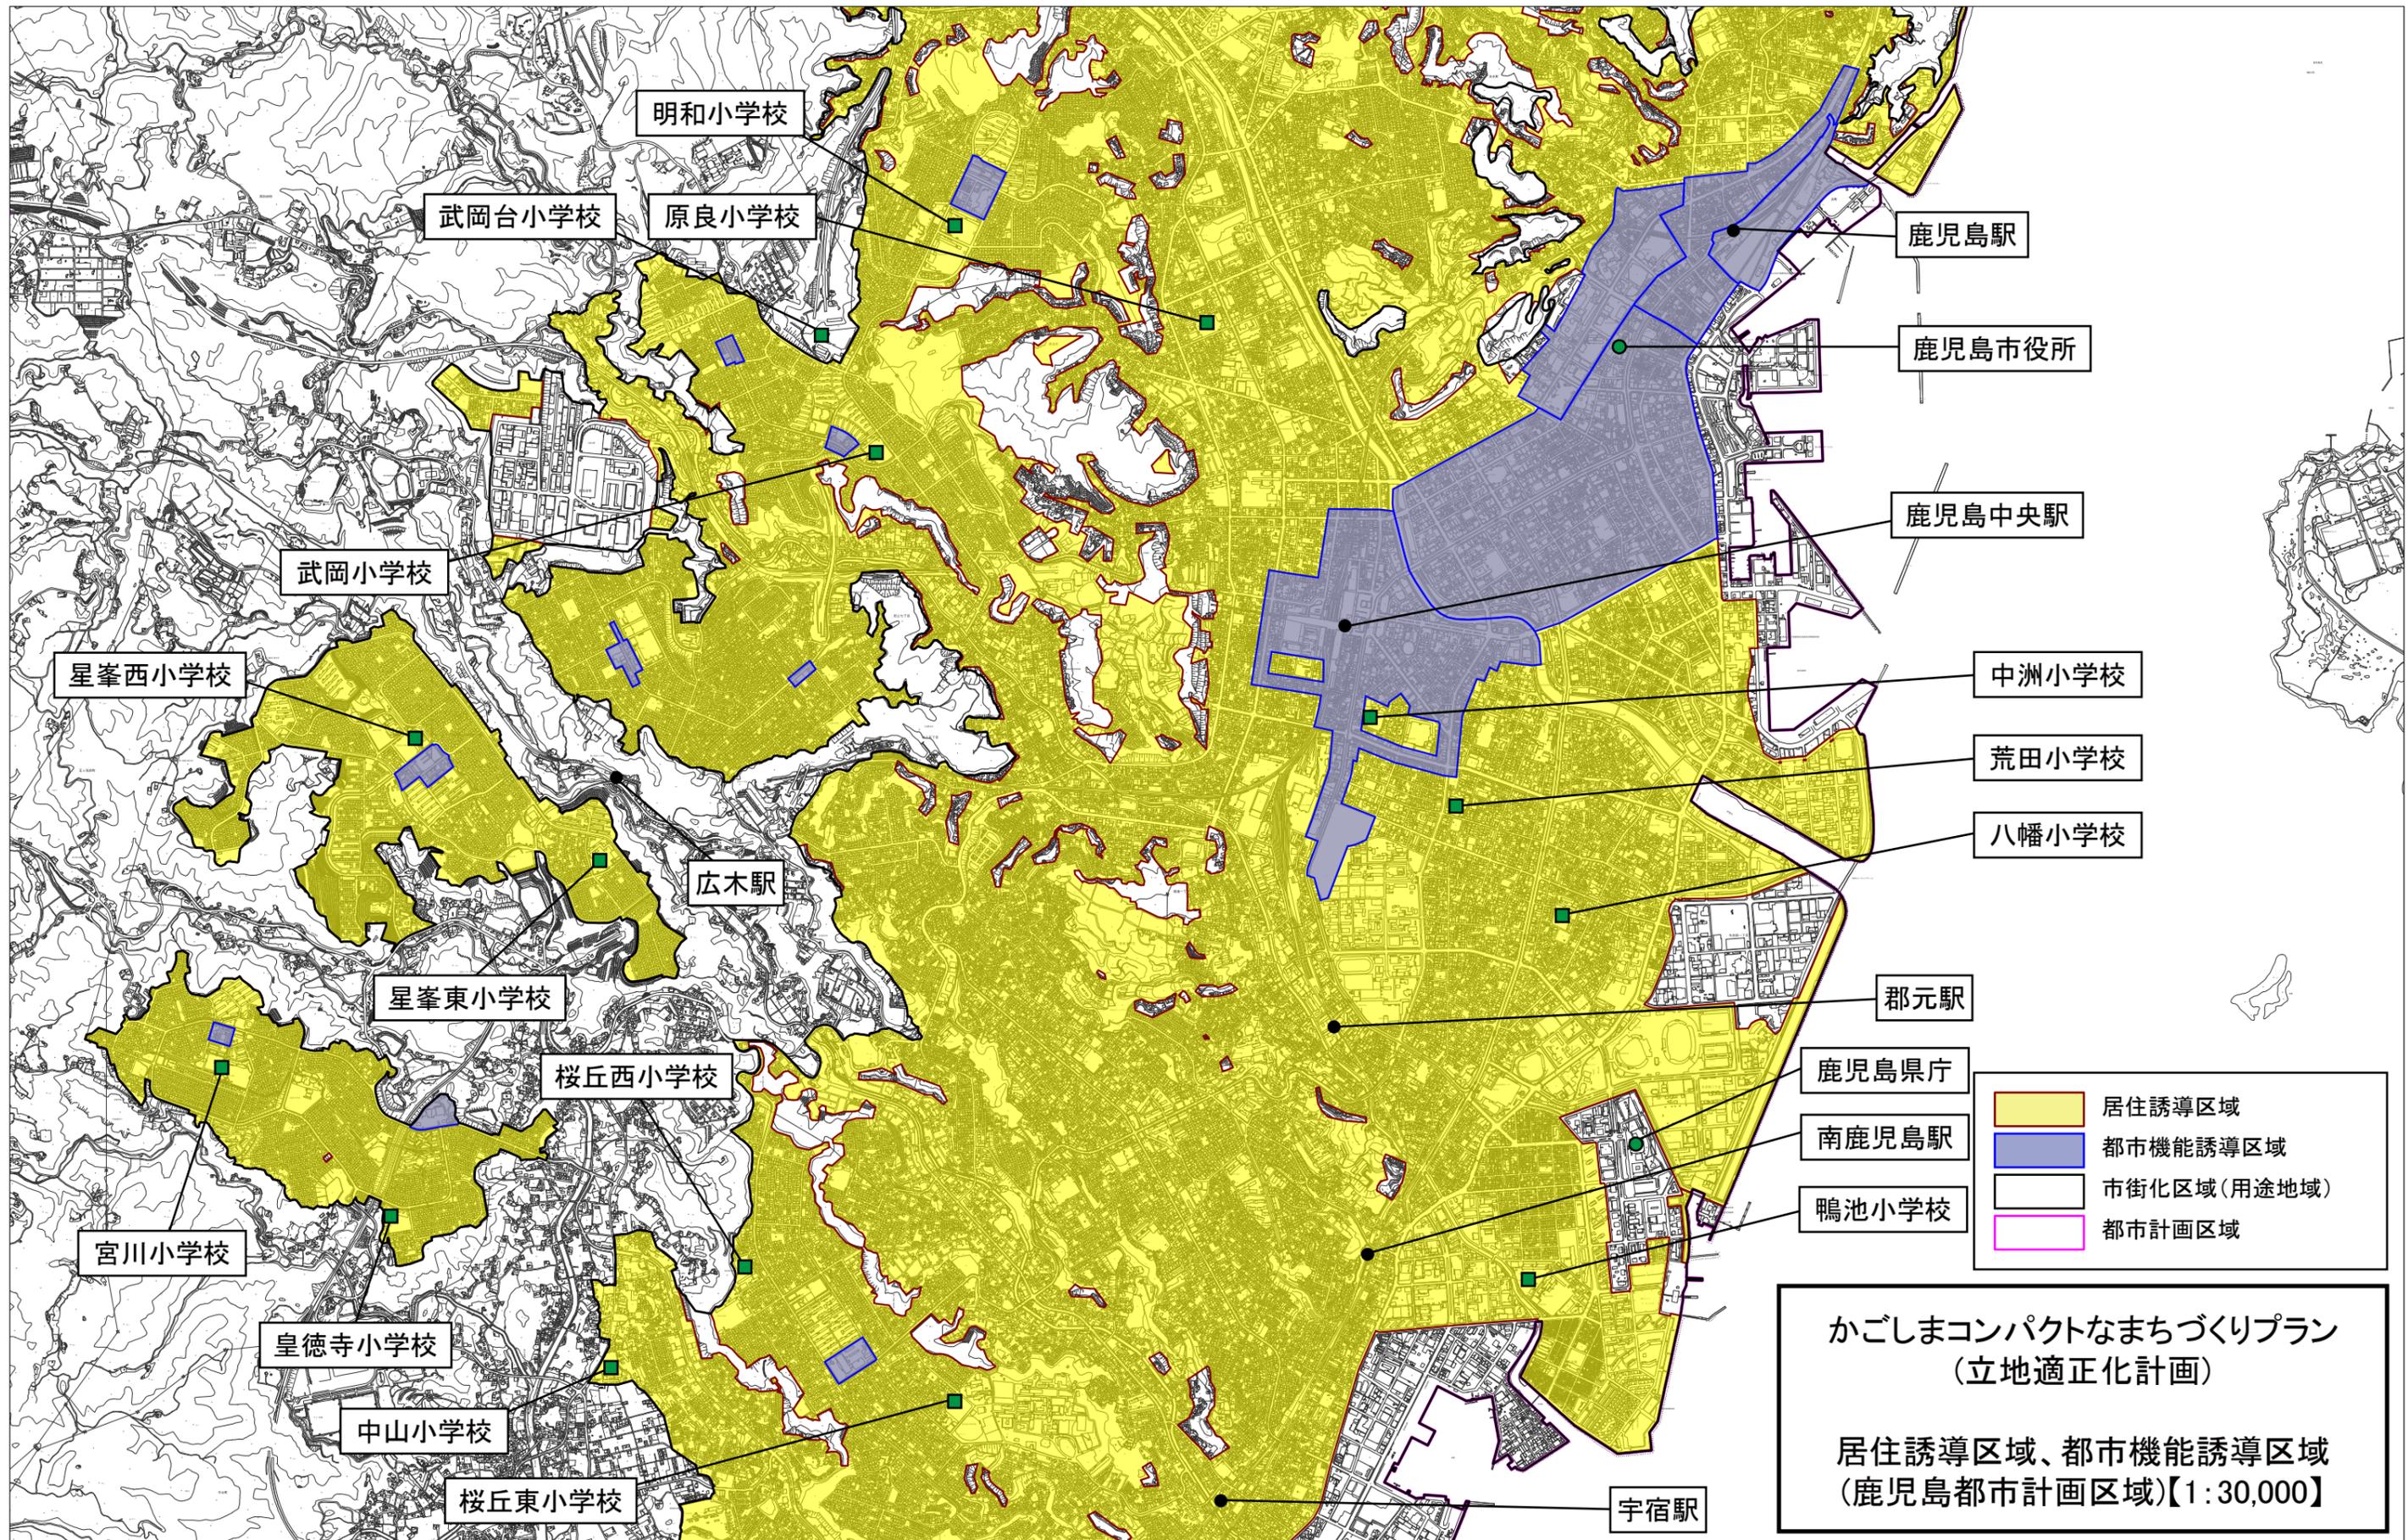


図-2

