


図面番号 (全2葉の1号)

凡 例	
種 別	種 別
都市計画区域	用途地域等
市街化区域	第一種低層住居専用地域
都市計画道路	第二種低層住居専用地域
土地区画整理区域	第一種中高層住居専用地域
都市計画公園	第二種中高層住居専用地域
計画決定していない公園	第一種住居地域
防火地域	第二種住居地域
準防火地域	準住居地域
風致地区	近隣商業地域
臨港地区	商業地域
流通業務地区	準工業地域・特別用途地区(第一種特定建築物制限地区)
駐車場整備地区	工業地域・特別用途地区
高度地区	工業専用地域
高度利用地区・市街地再開発事業	
都市施設	
地区計画	国 道
都市高速鉄道	主要地方道
建ぺい率・容積率区域界	一般県道

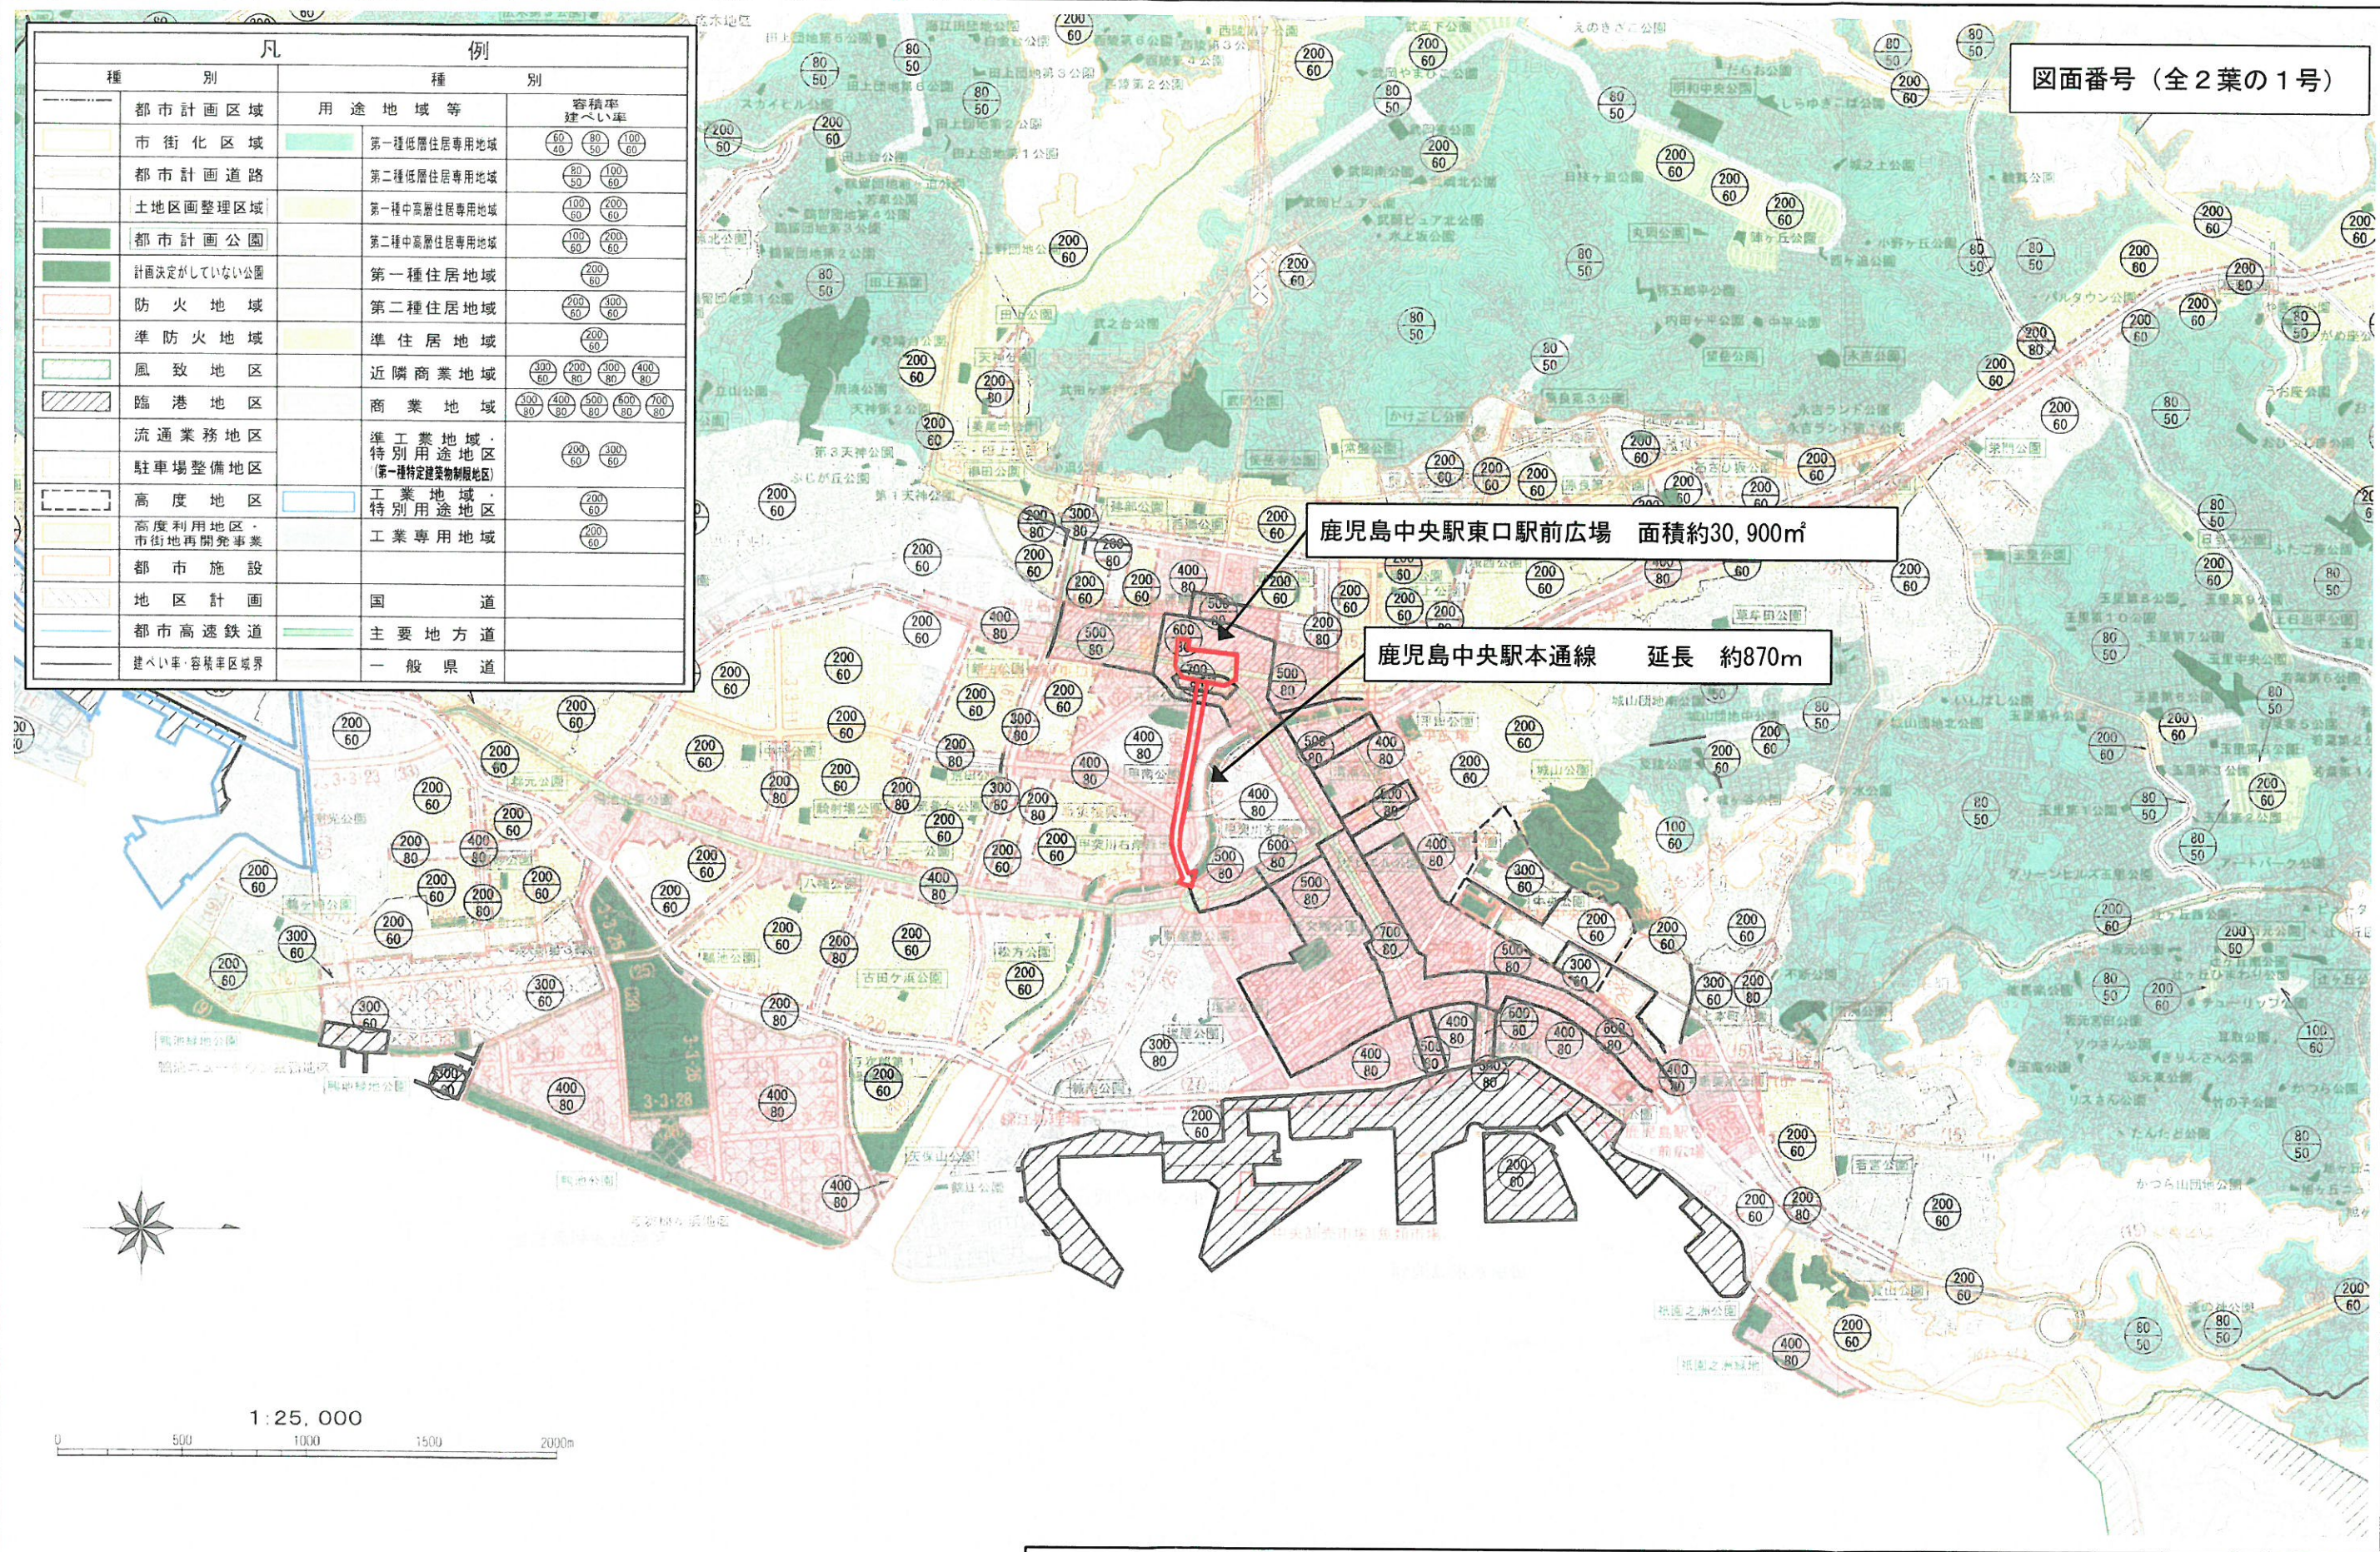

鹿児島中央駅東口駅前広場 面積約30,900㎡


鹿児島中央駅本通線 延長 約870m

鹿児島都市計画道路(鹿児島中央駅本通線)	総括図	縮尺	1:25,000
----------------------	-----	----	----------

計 画 図

A1 S=1:2,000 (A3 S=1:4,000)

図面番号 (全2葉の2号)

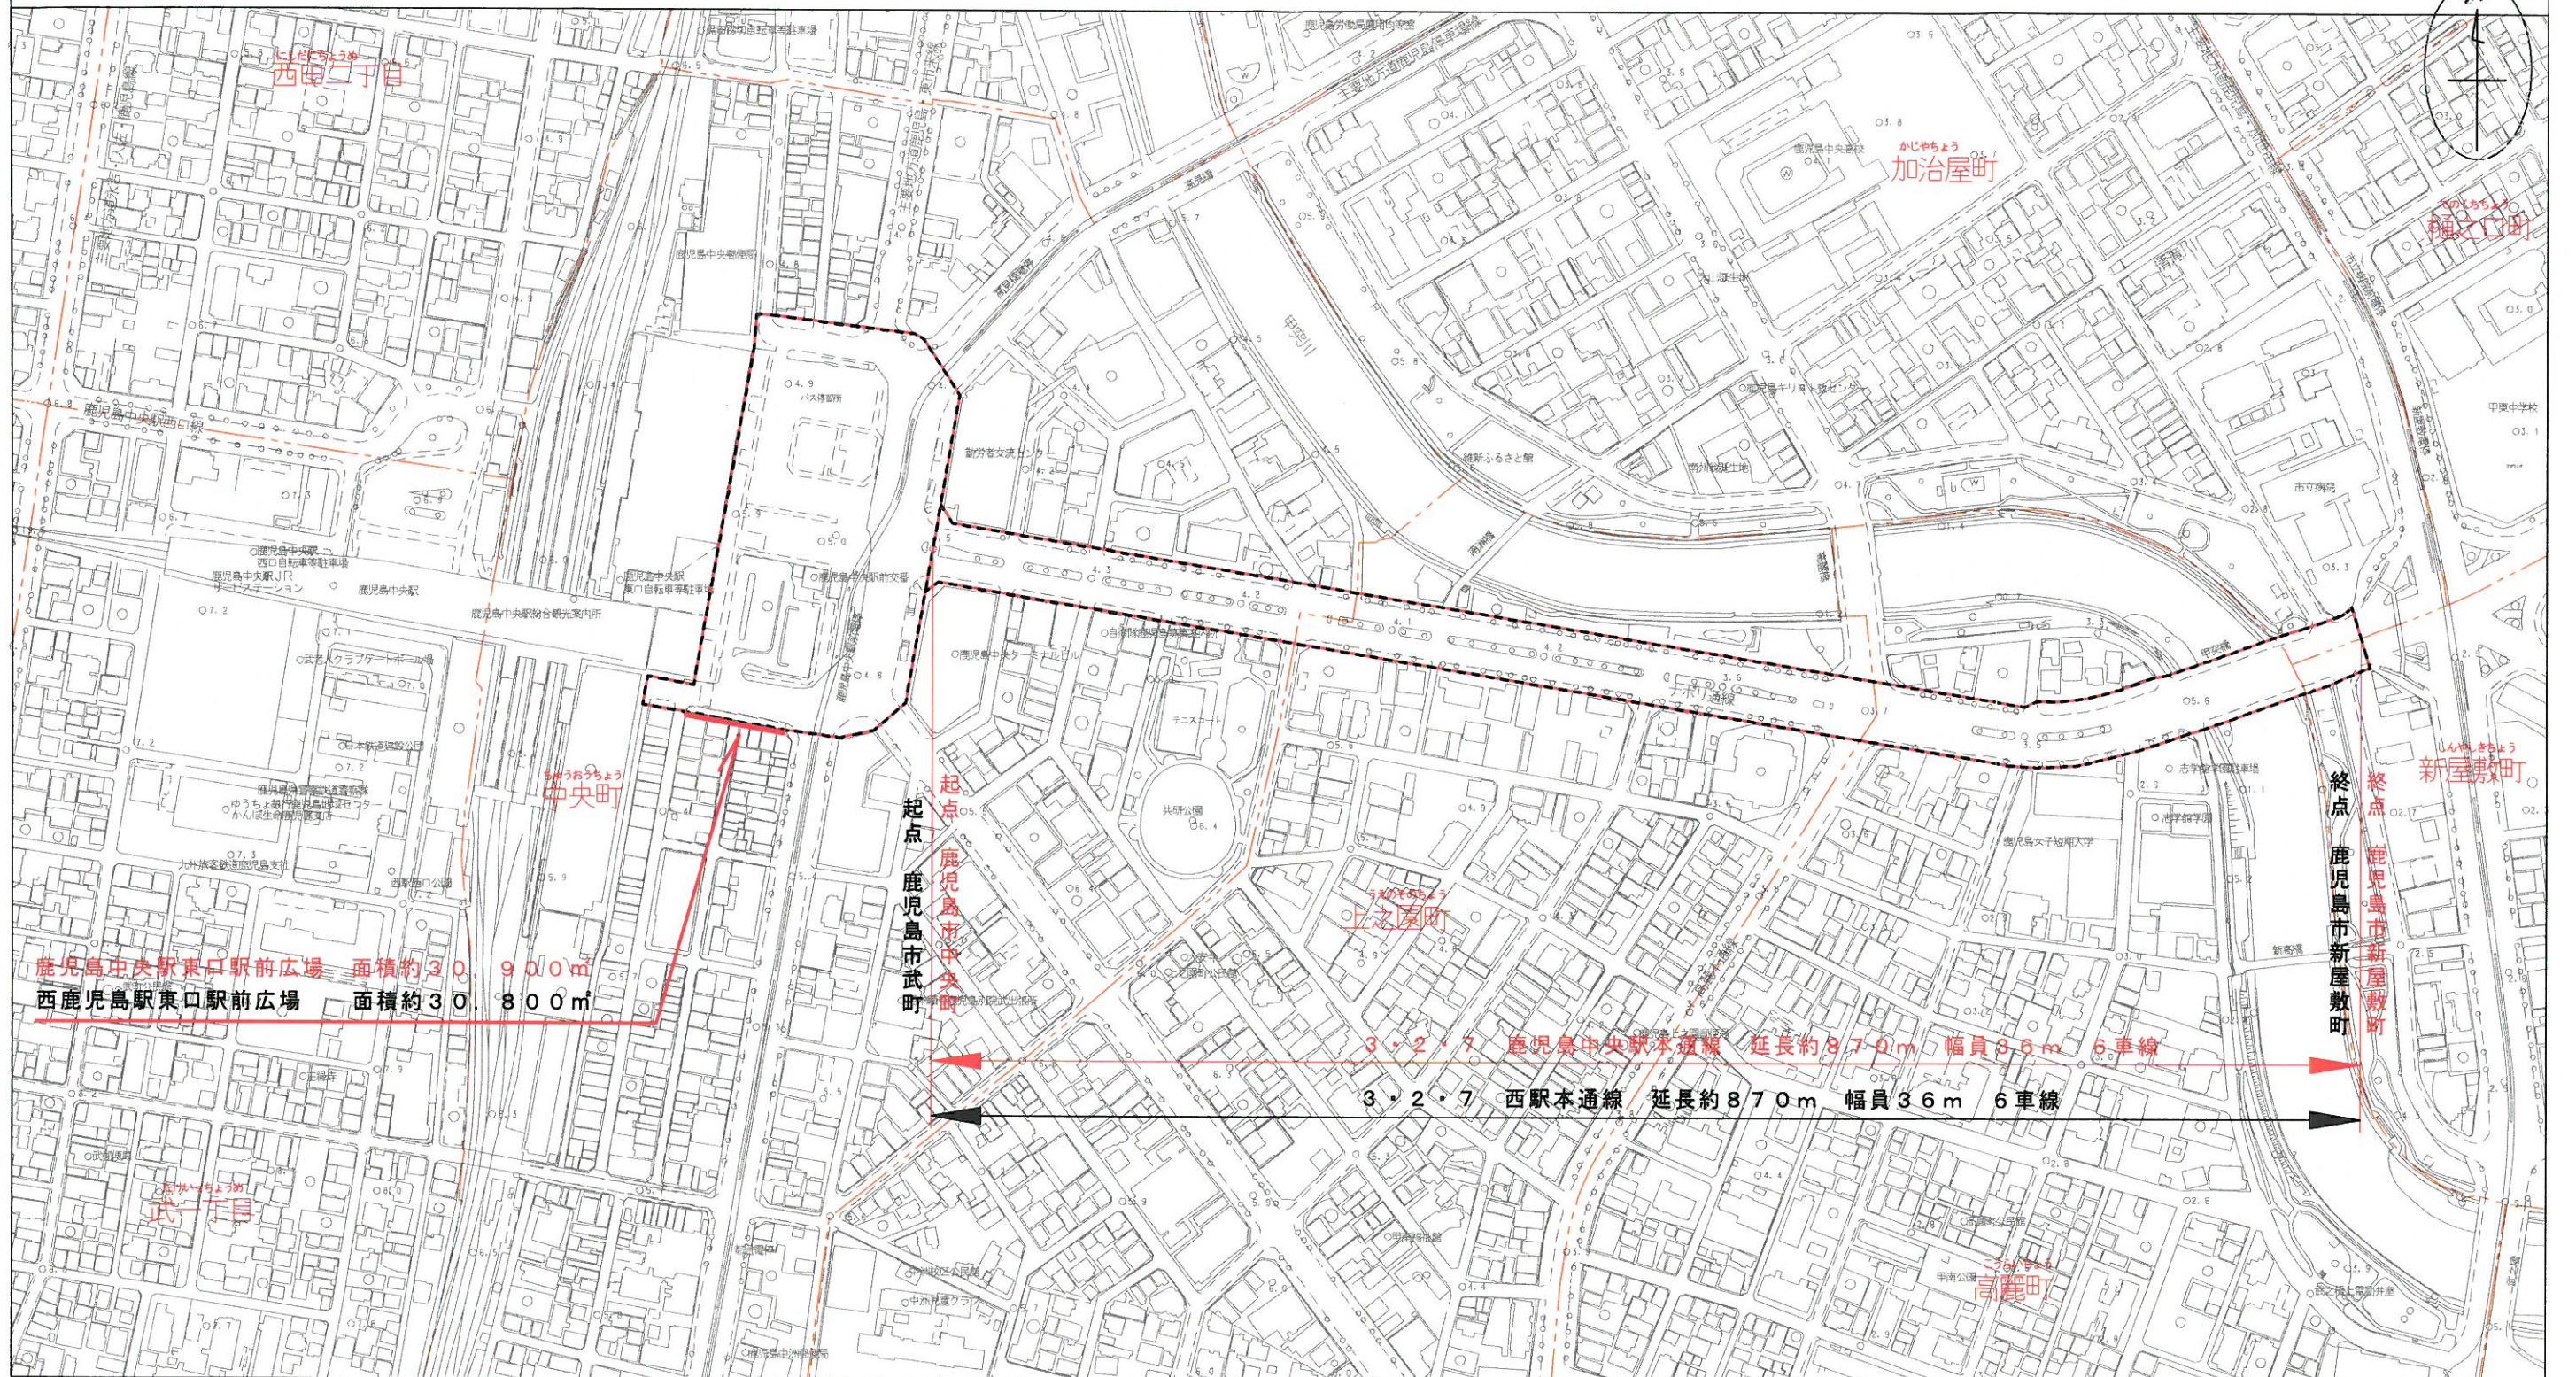

鹿児島中央駅東口駅前広場 面積約30,900㎡
 西鹿児島駅東口駅前広場 面積約30,800㎡

起点
鹿児島市武町

終点
鹿児島市新屋敷町

3・2・7 鹿児島中央駅本通線 延長約870m 幅員36m 6車線
 3・2・7 西駅本通線 延長約870m 幅員36m 6車線

凡例	
	拡大する区域
	変更後の区域
	変更前の区域
	字界