



# 鹿児島都市計画用途地域の変更 〈鹿児島市決定〉 【計画図】1/2, 500

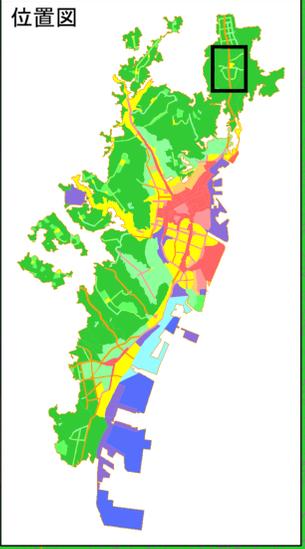

	大字界
	土地区画整理区域
用途地域	
	第一種低層住居専用地域
	第二種低層住居専用地域
	第一種中高層住居専用地域
	第二種中高層住居専用地域
	第一種住居地域
	準住居地域

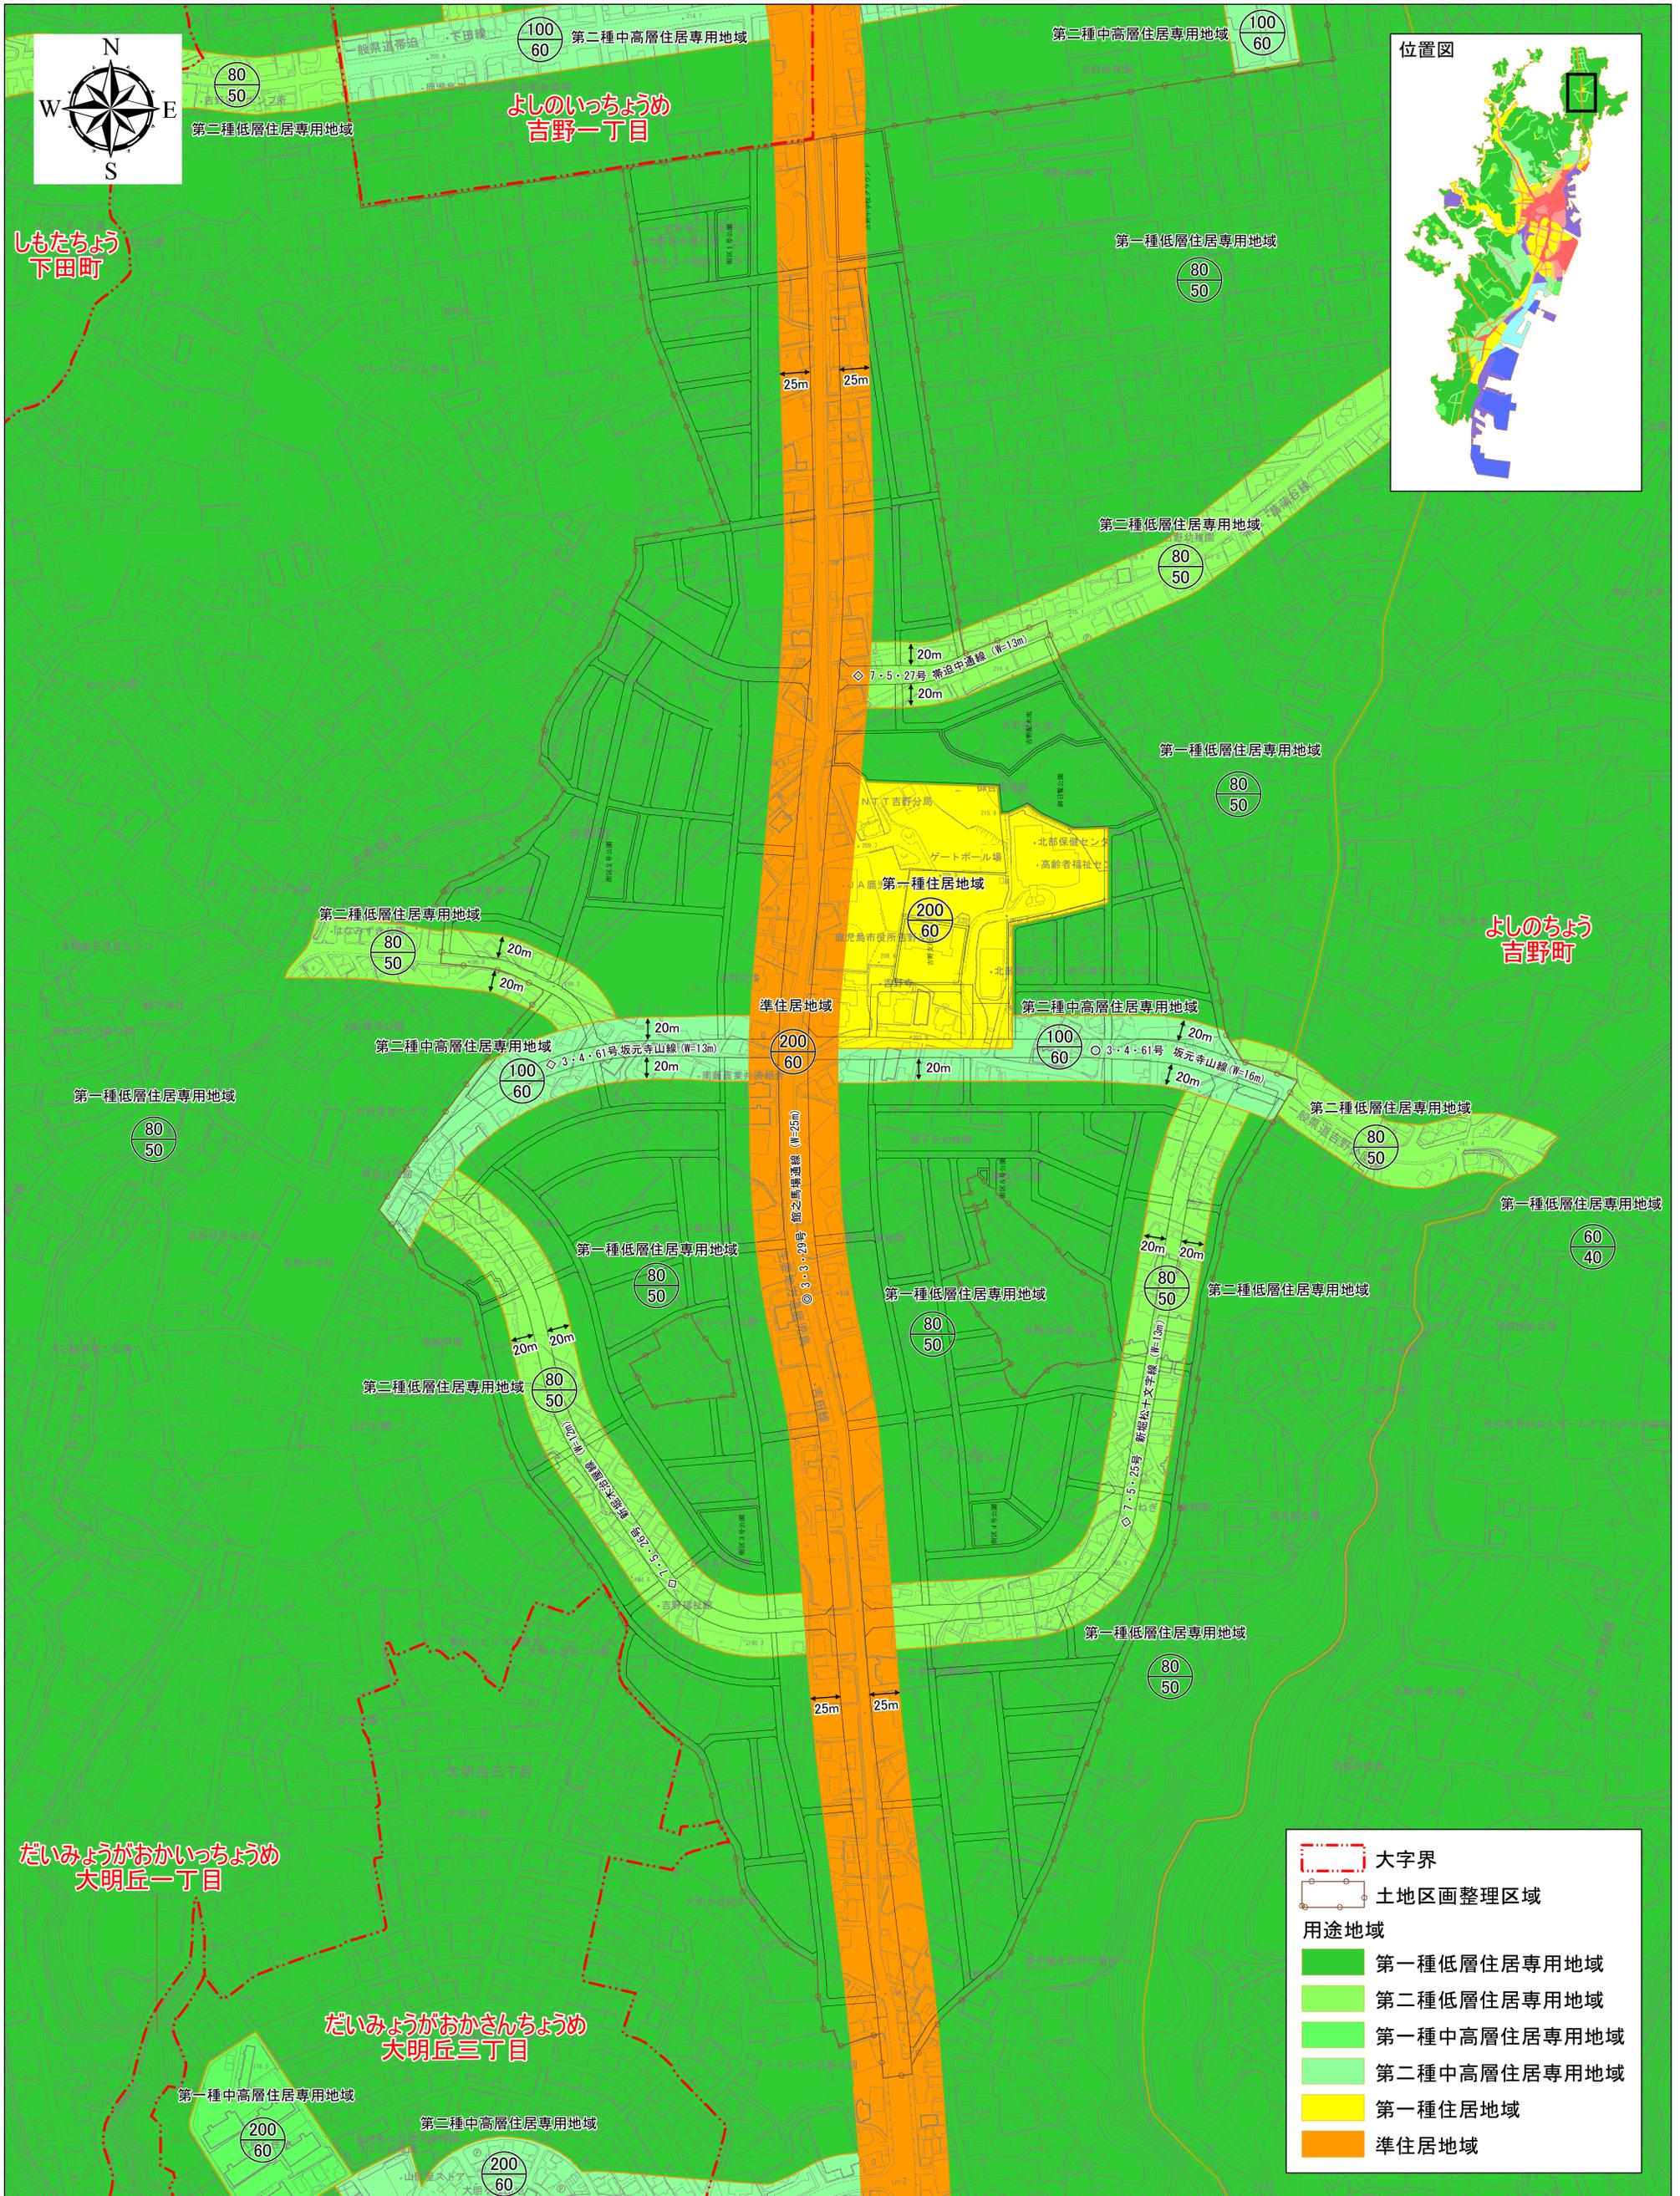