


別紙（東別館3階図面）

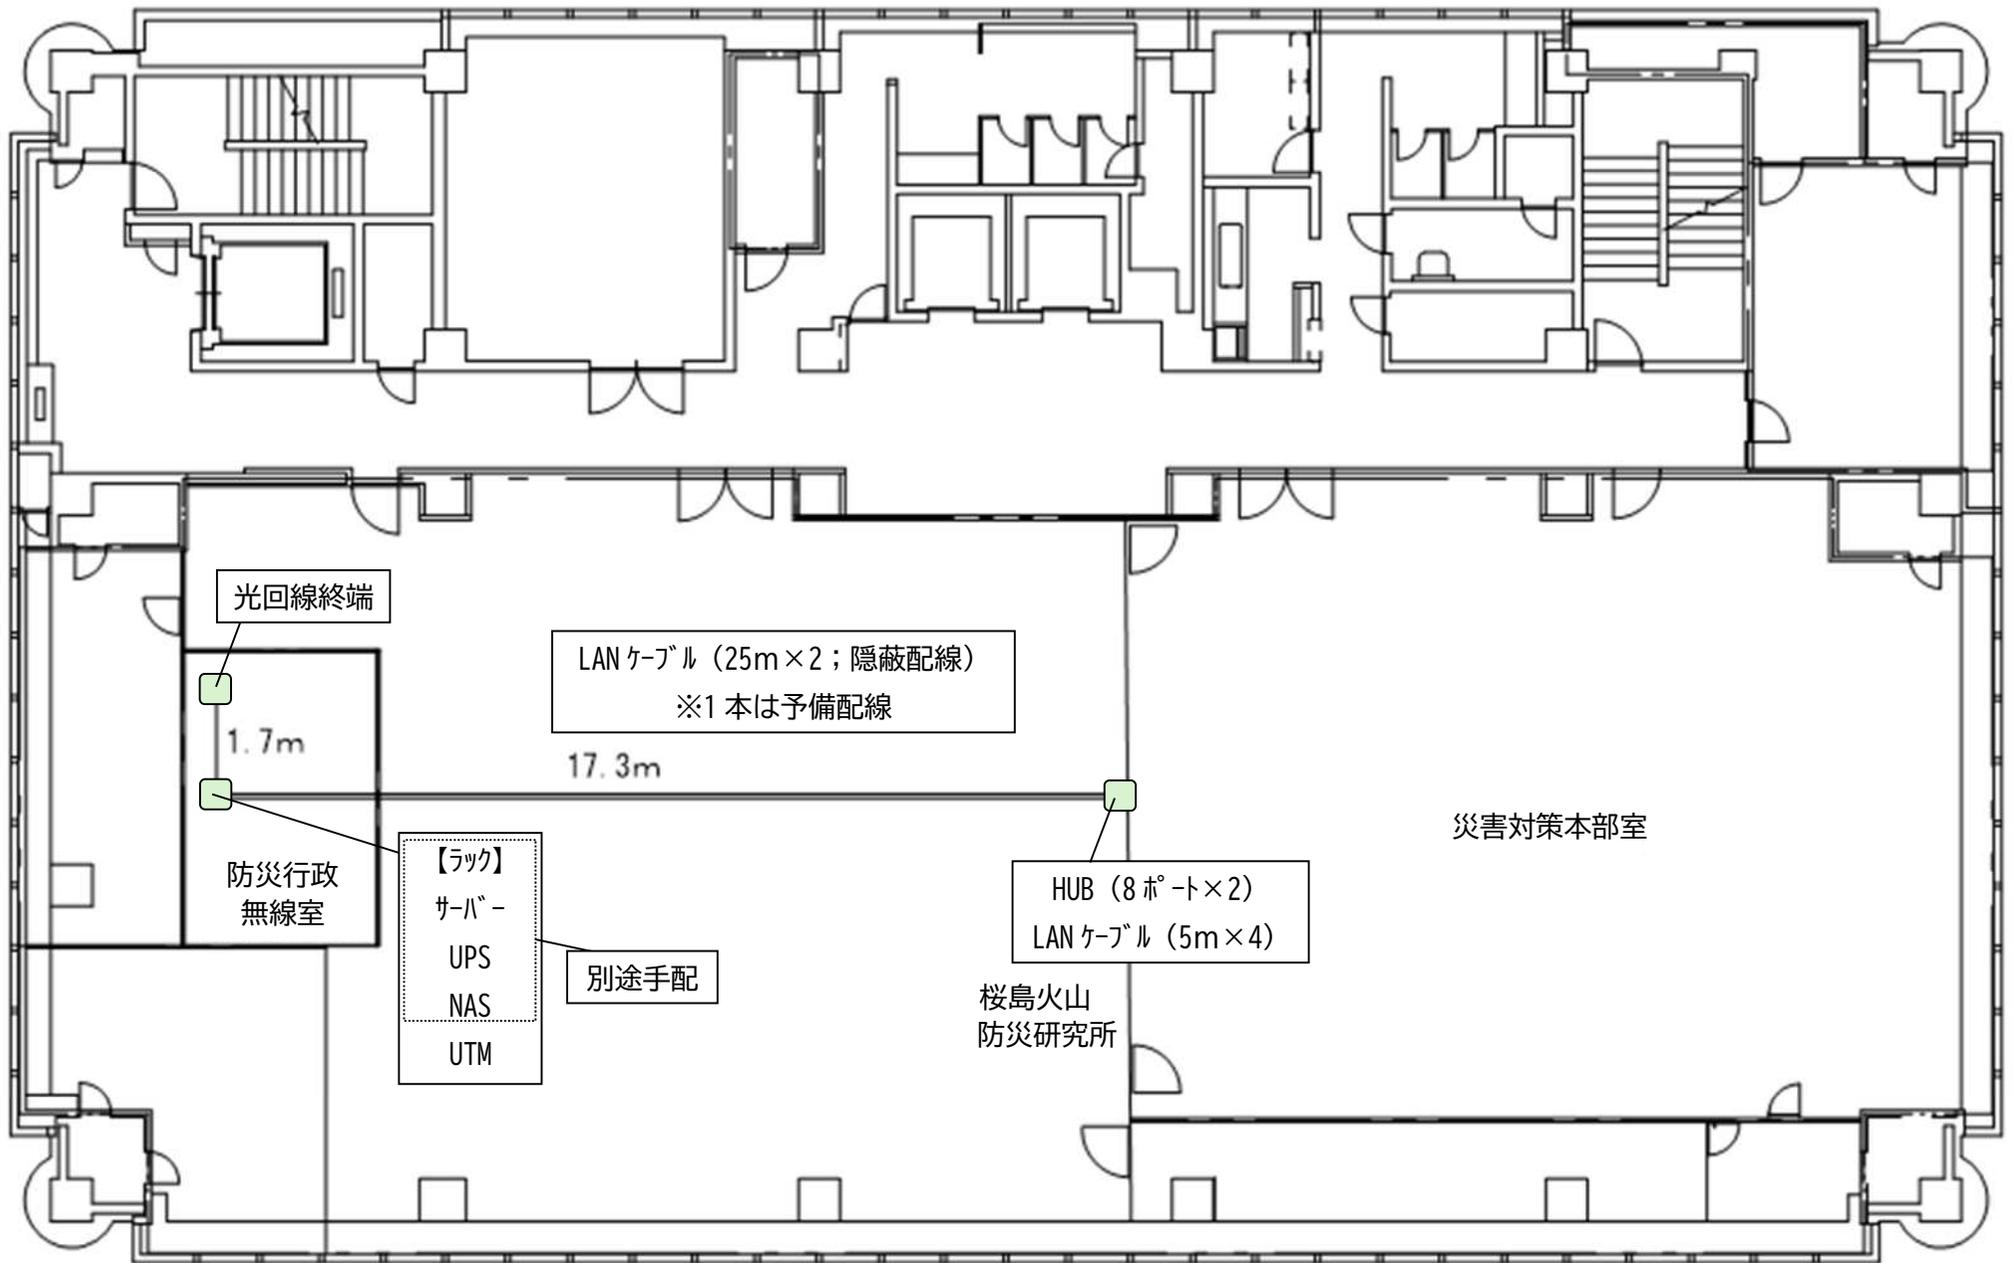

光回線終端

1.7m

防災行政無線室

【ラック】
サーバ
UPS
NAS
UTM

LANケーブル (25m×2; 隠蔽配線)
※1本は予備配線

17.3m

別途手配

HUB (8ポート×2)
LANケーブル (5m×4)

桜島火山
防災研究所

災害対策本部室