

JOB No.

FILE NAME

PROJECT NAME

鹿児島市立美術館
蛍光灯照明器具
交換業務委託

No.

DRAWING TITLE

1F 配灯・配線図

No.

1

SCALE

A3 1:200

DATE

2025/04/28

APPROVE

CHECKED


DRAWN

No. Date Description

- 1
- 2
- 3
- 4
- 5

SHEET NUMBER

3

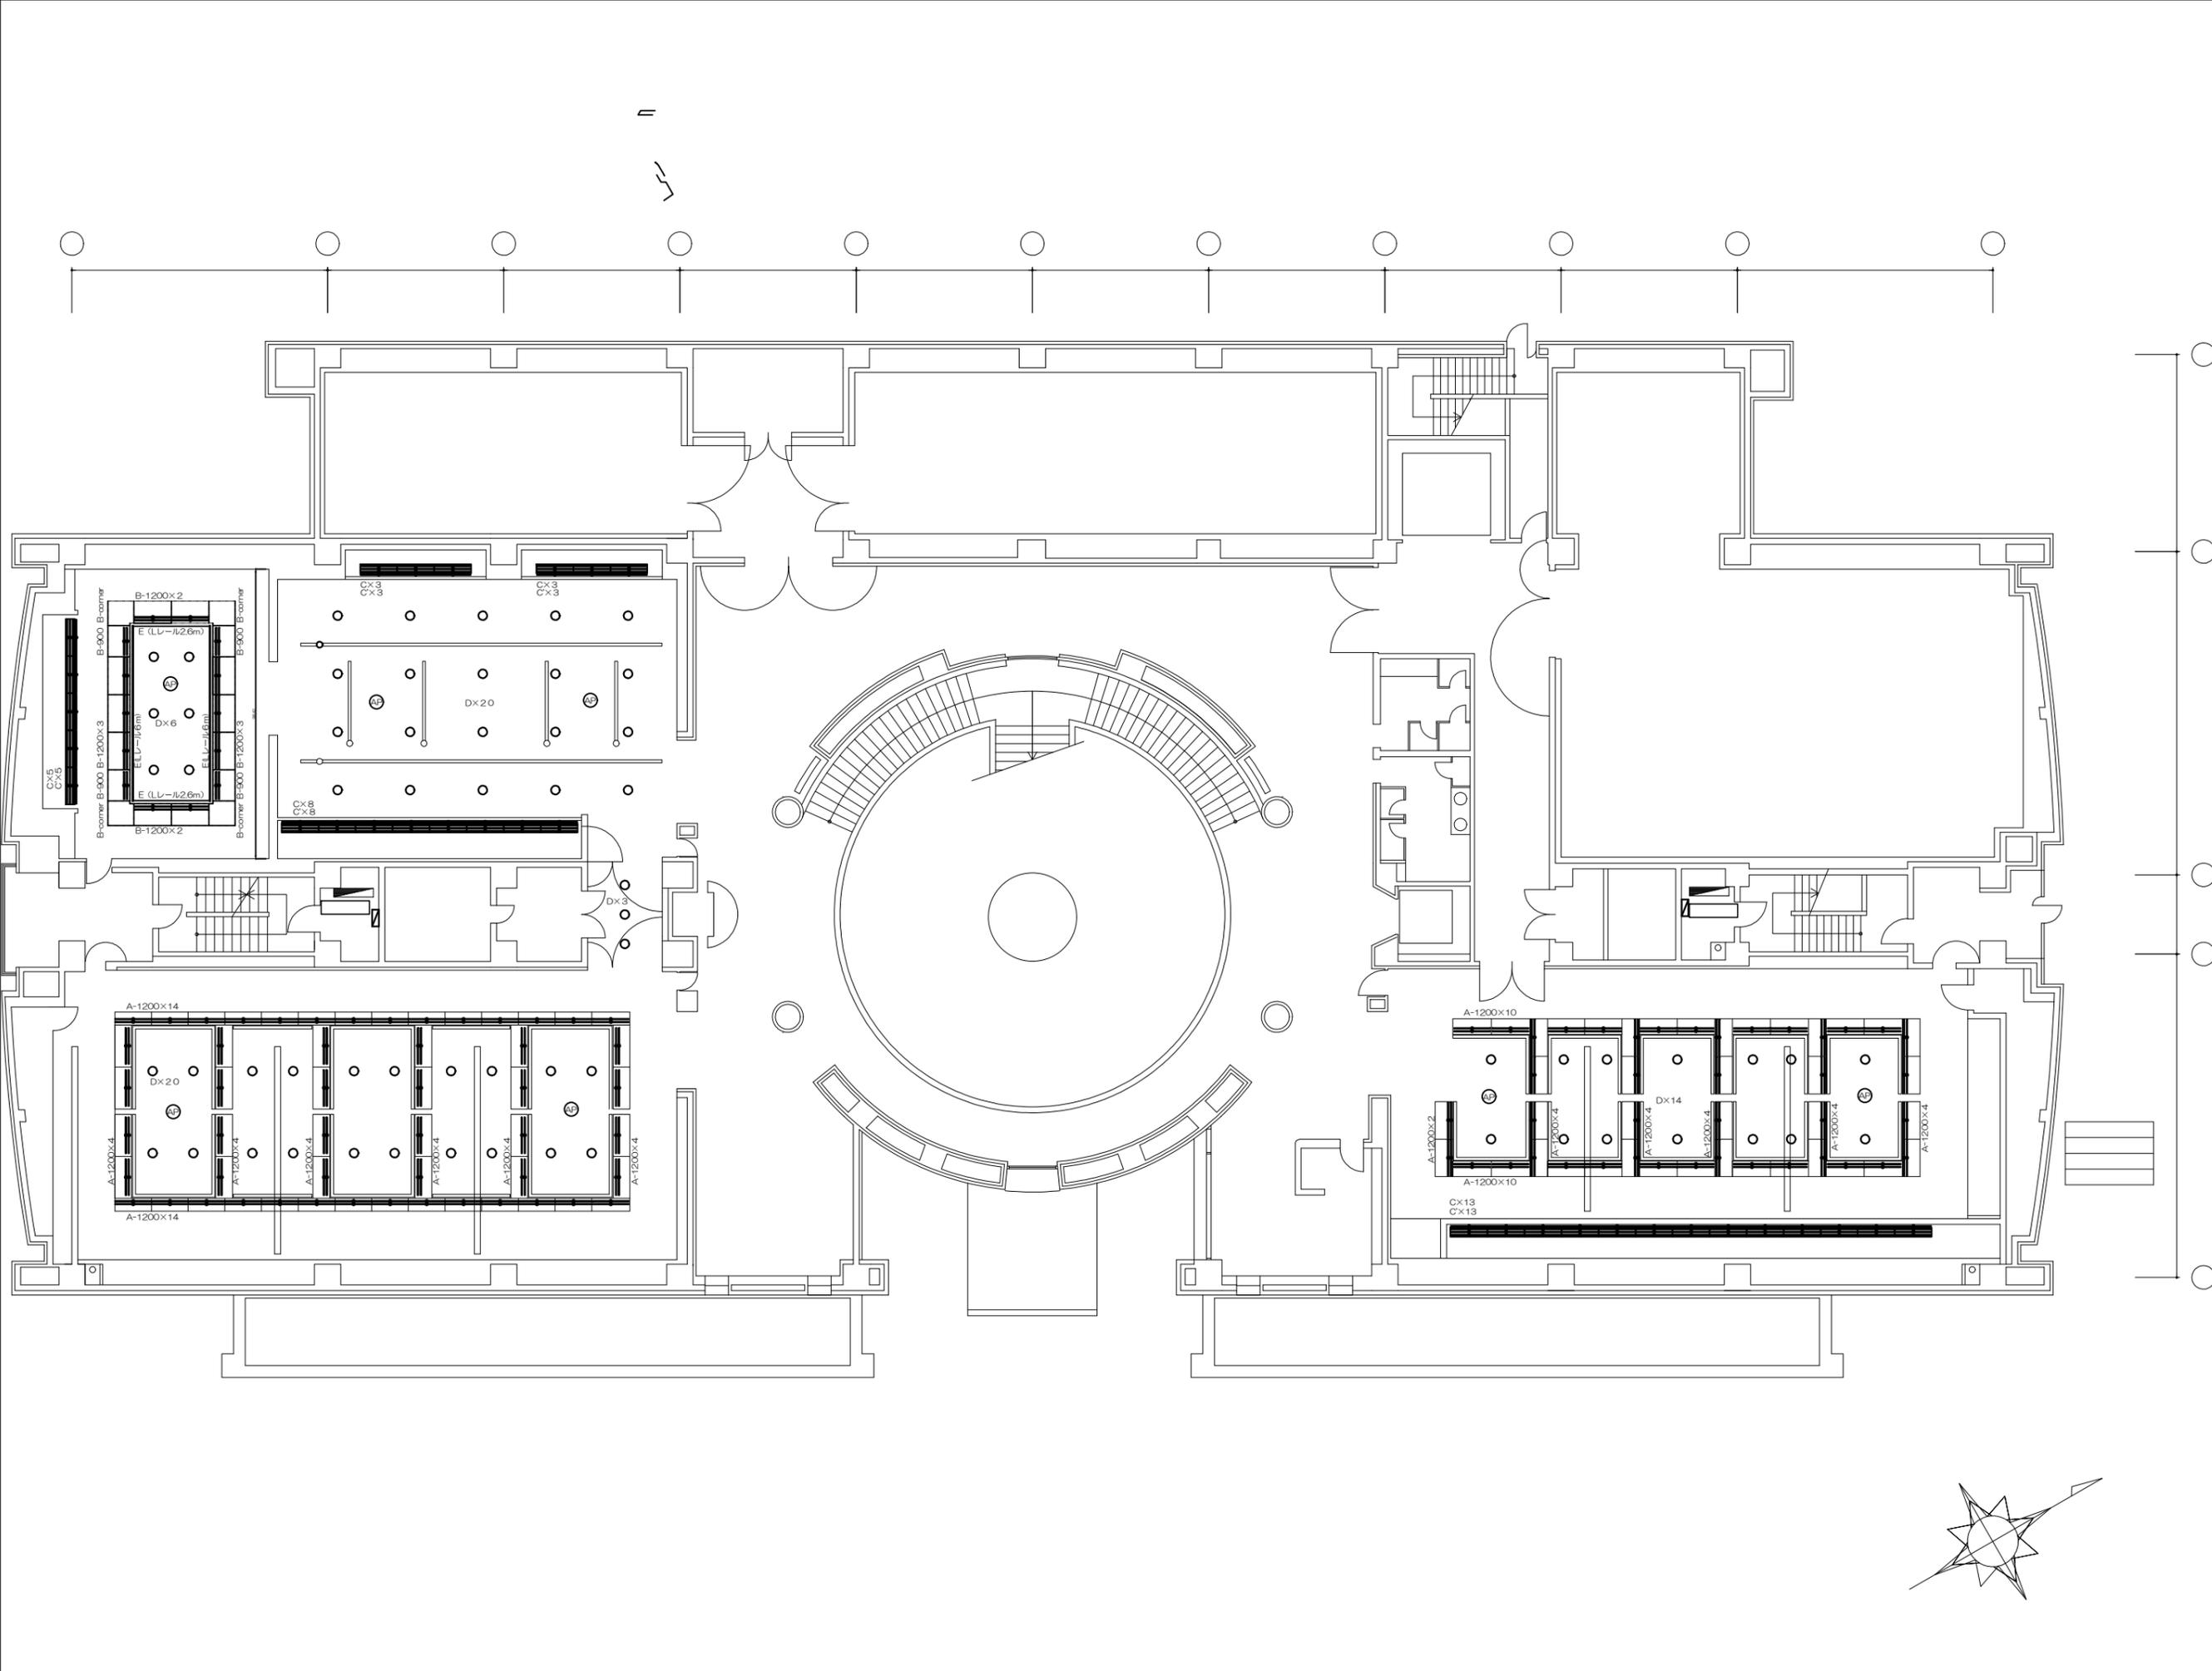

JOB No.

FILE NAME

PROJECT NAME

鹿児島市立美術館
蛍光灯照明器具
交換業務委託

No.

DRAWING TITLE

2F 配灯・配線図

No. 1

SCALE A3 1:200

DATE 2025/04/28

APPROVE

CHECKED

DRAWN

No.	Date	Description
1		
2		
3		
4		
5		

SHEET NUMBER

4

