



【 付近見取図 non scale 】

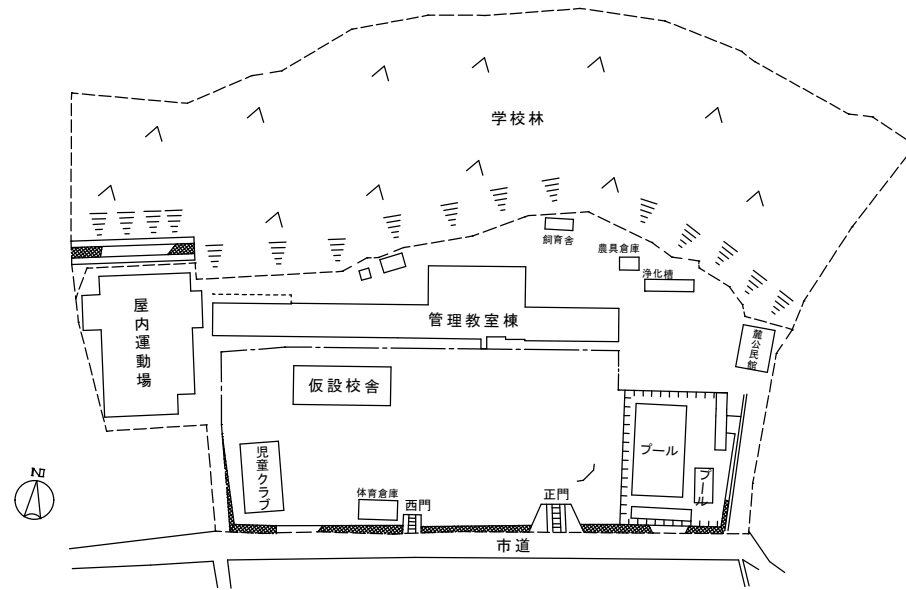


【 配置図 S=1:1500 】

- 特記事項**
1. 本業務委託は喜入小学校の石積保全業務委託である。
  2. 石積は市景観重要建造物に指定されたものである。
  3. 業務着手前に現地調査を十分に行うこと。
  4. 事前に学校と協議し、業務に支障をきたすことのないようにすること。
  5. 施工に当たっては、児童、職員、来校者等の安全を確保し、事故防止に万全を期すこと。
  6. 施工期間中は、安全作業に努めるとともに、火気等にも十分注意して作業すること。
  7. 施工期間中は、粉塵等の発生にも十分留意し、養生を確実にし作業するとともに、作業後は清掃を行うこと。
  8. 施工期間中は、防災、防犯関係が無警戒とならないようにすること。
  9. 作業中は業務委託関係者であることがわかる腕章を身に付けること。
  10. 万一既設建物及び機器等に損傷を与えた場合は、速やかに発注者に報告し、受注者の負担にて原形復旧すること。
  11. 本業務委託で使用する資材について、納期遅延等のおそれがある場合は、発注者に速やかに報告し協議すること。

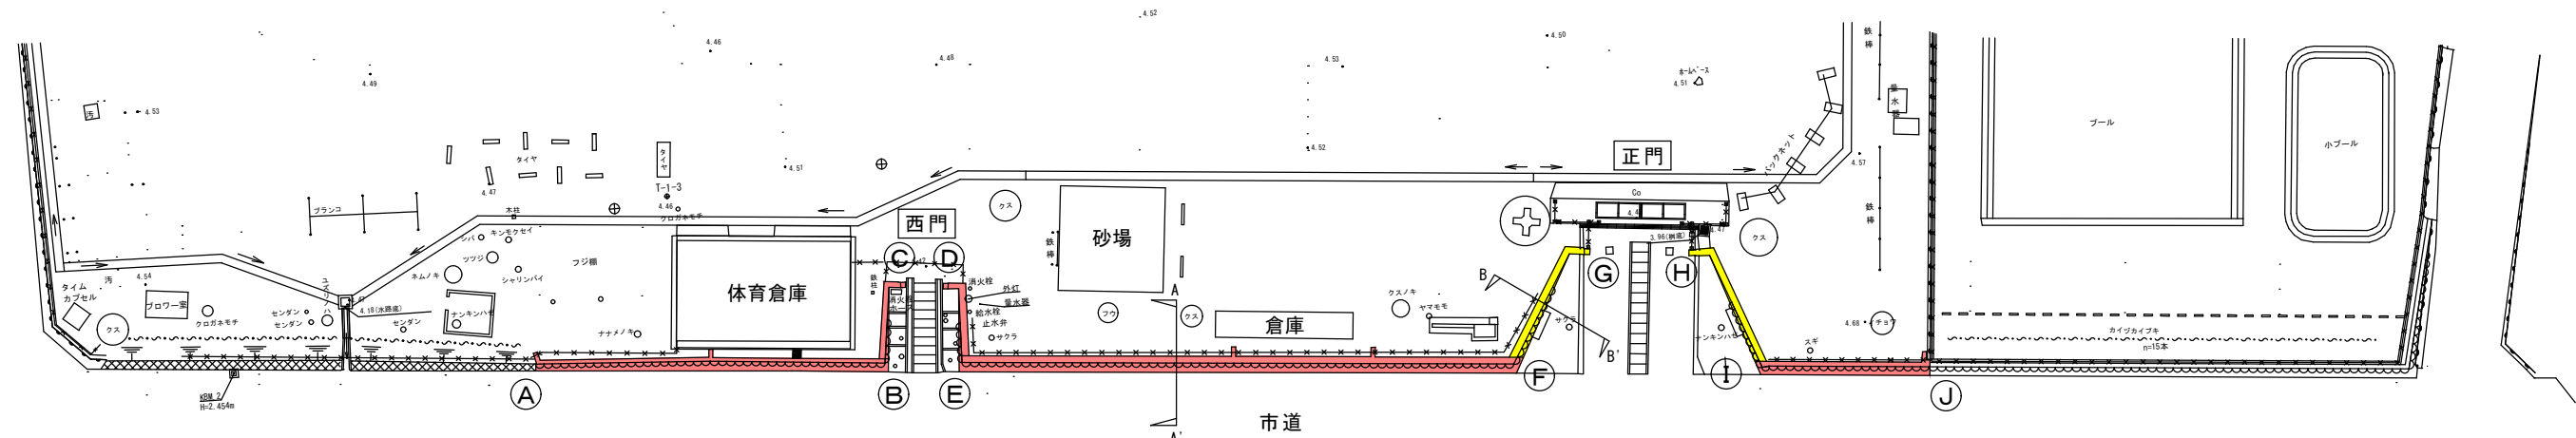


【 平面図 S=1:300 】

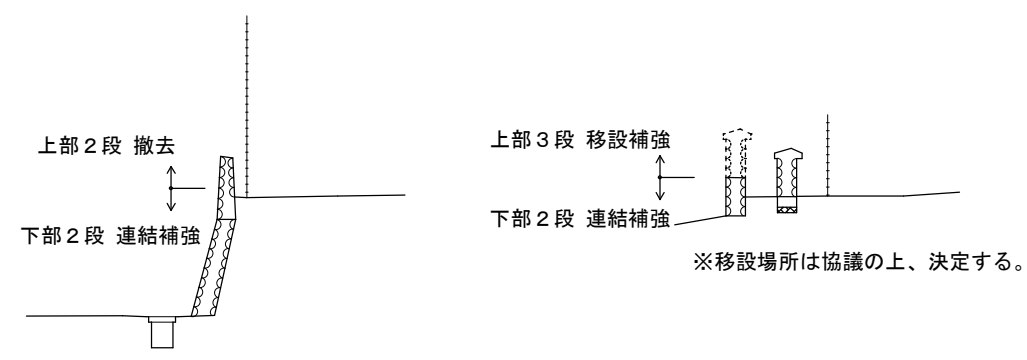

【 A-A' 断面図 】

【 B-B' 断面図 】

※撤去に伴い、既存フェンス高さの調整等が必要な場合は適切に実施する。  
 なお、調整が必要な場所は協議の上、決定する。

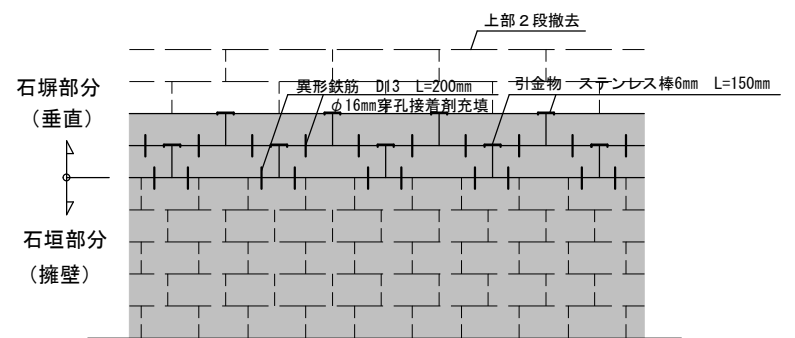

【 連結補強図 】

区間	石積長さ	石積延長
①A~②B	20.60m	
③B~④C	5.45m	
⑤D~⑥E	5.40m	
⑦E~⑧F	32.50m	
⑨I~⑩J	9.50m	73.5m
⑪F~⑫G	8.25m	
⑬H~⑭I	8.25m	16.5m

施工面積（見付）  
 撤去：46.2㎡  
 連結補強：46.6㎡  
 移設補強：18.2㎡

【喜入小学校】