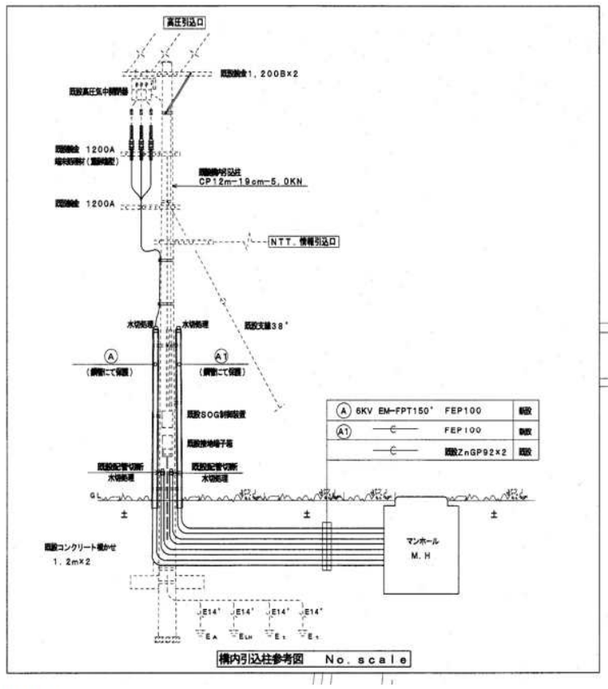

記号	配線	配管	用途
A	6KV EM-FPT150°	FEP100 （鋼管にて保護）	高圧引込
A1	—C—	FEP100 （鋼管にて保護）	高圧引込
B	6KV EM-FPT150° —C—	FEP100 新設 FEP100	高圧引込
C	6KV EM-FPT150°	既設ZnGP92	高圧引込
D	6KV EM-FPT150°	既設ケーブルラック	高圧引込

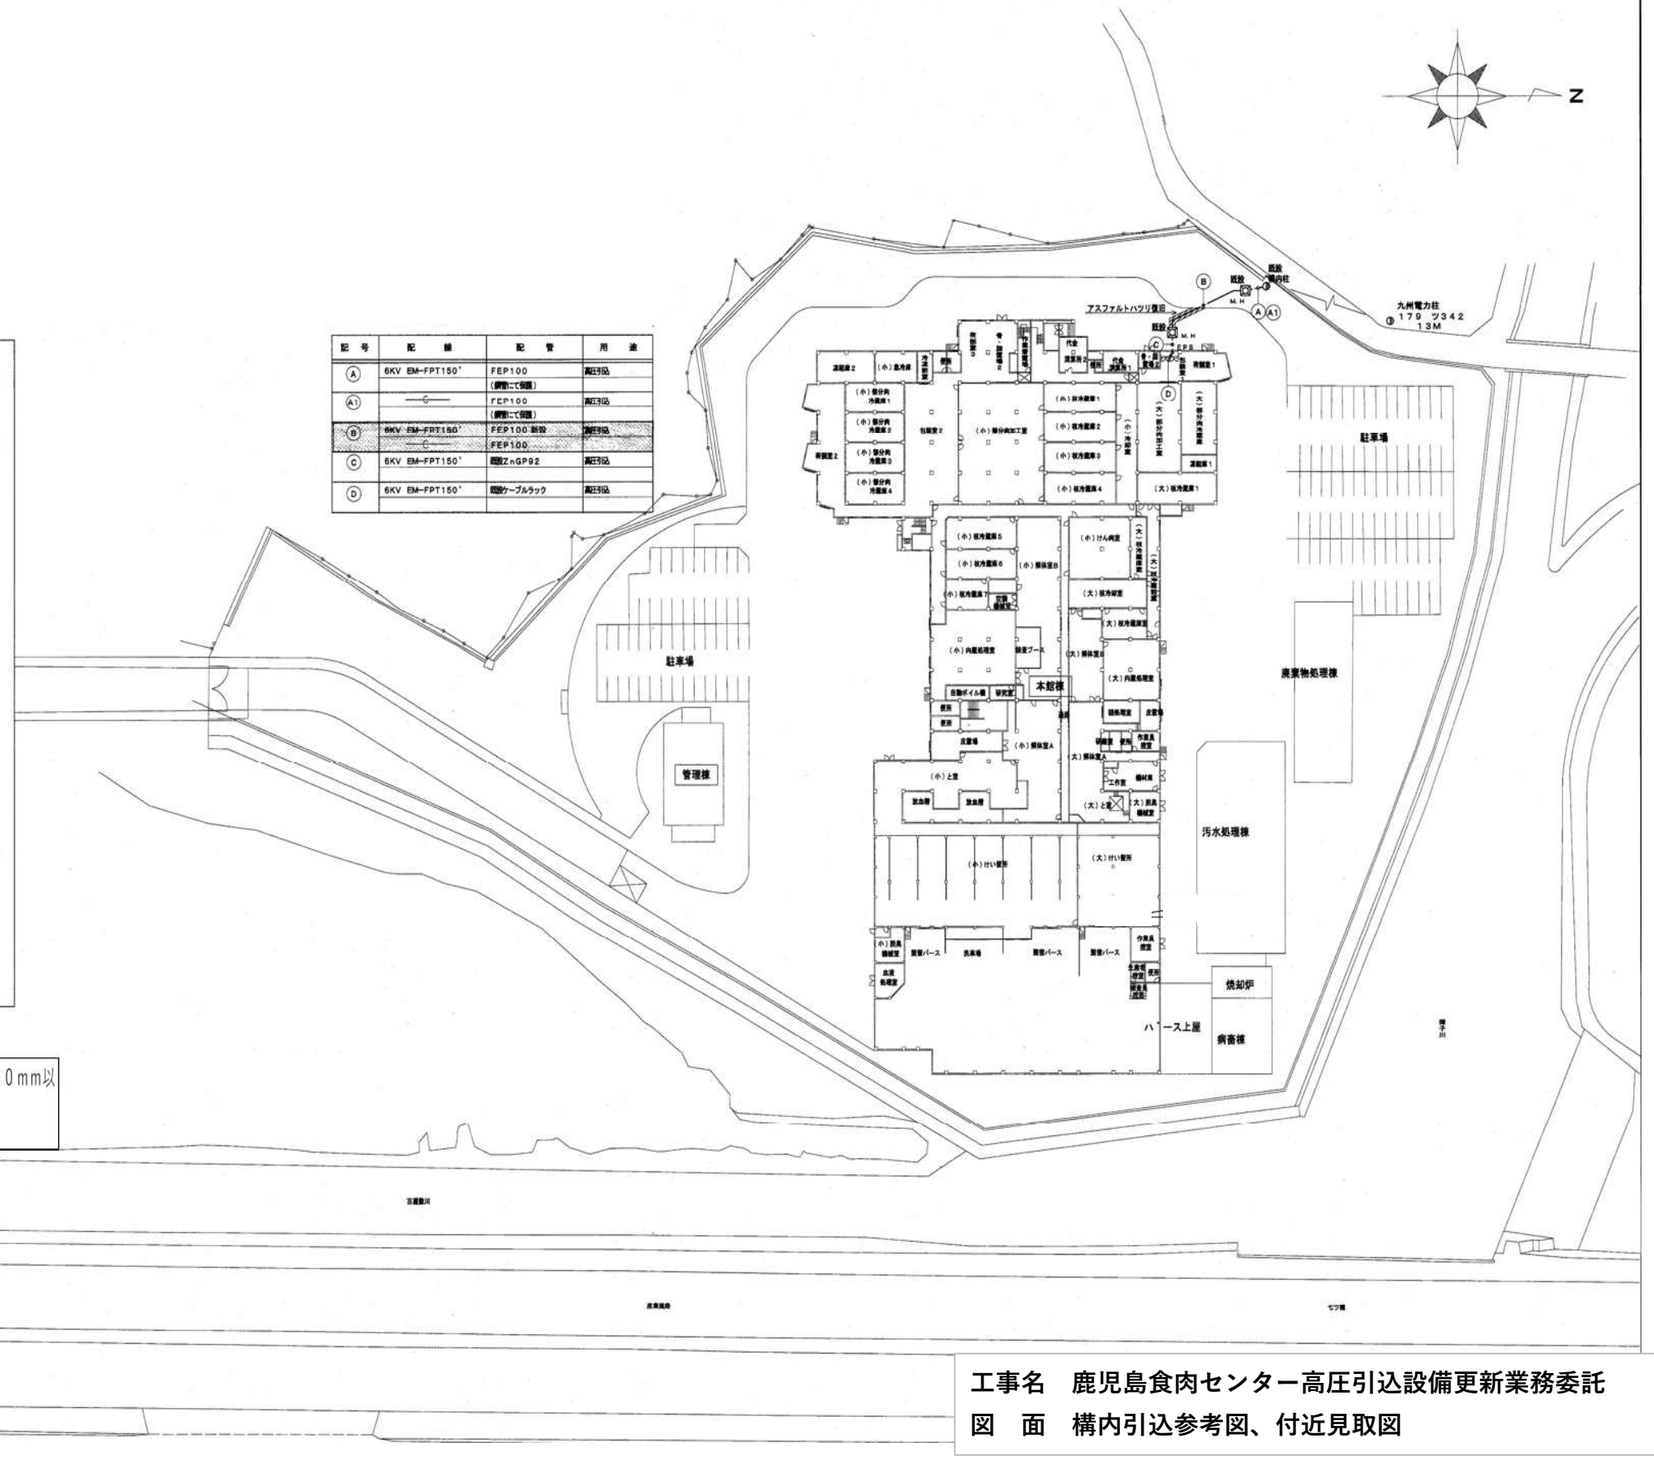

特記事項

地中電線管路	地中電線管路を埋設する場合の埋設深さは、高圧又は特別高圧は１，２００mm以上、その他は６００mm以上とする。

工事名　鹿児島食肉センター高圧引込設備更新業務委託

図　面　構内引込参考図、付近見取図

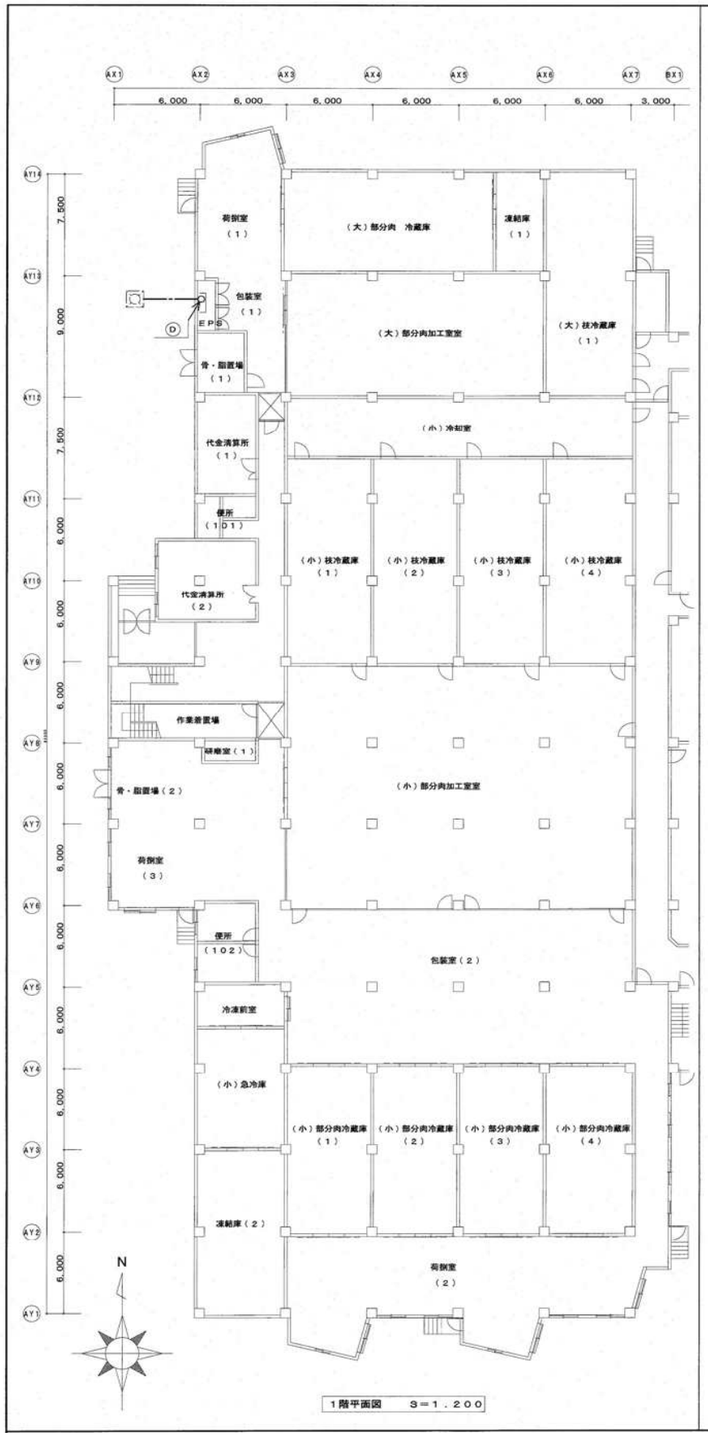

１階平面図　S＝１：２００

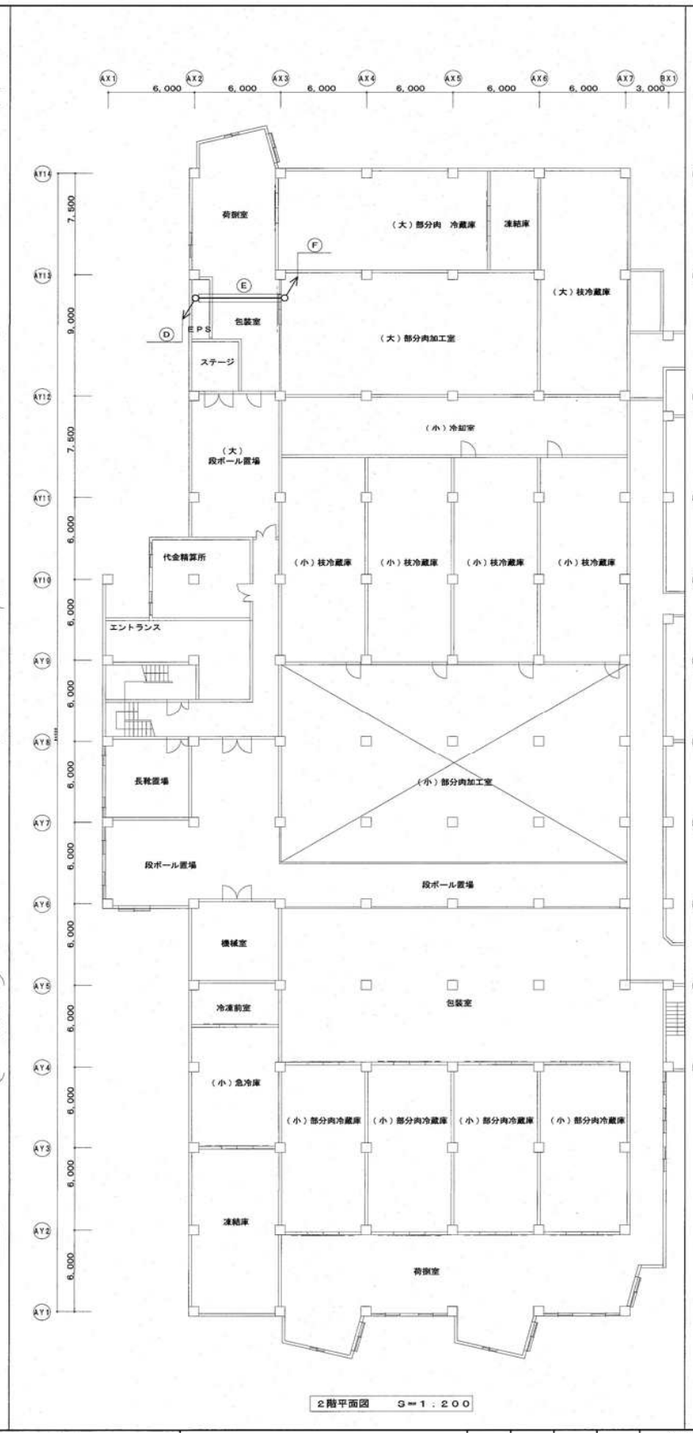

２階平面図　S＝１：２００

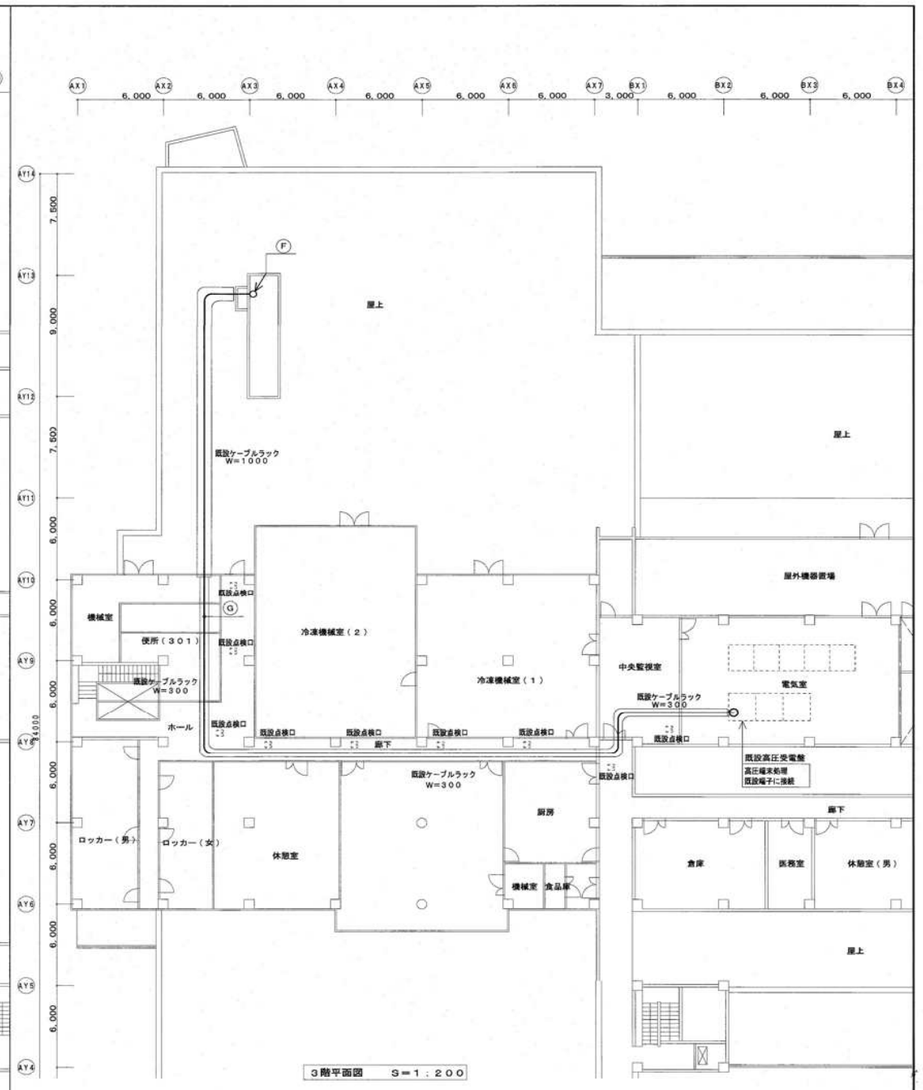

３階平面図　S＝１：２００

配線・配管表

記　号	配　　線	配　　管	用　　途
Ⓓ	6KV EM-FPT150㎡	既設ケーブルラック	高圧引込
Ⓔ	6KV EM-FPT150㎡	既設ケーブルラック	高圧引込
Ⓕ	6KV EM-FPT150㎡	既設ケーブルラック	高圧引込
Ⓖ	6KV EM-FPT150㎡	既設ケーブルラック	高圧引込

工事名　鹿児島食肉センター高圧引込設備更新業務委託

図　面　高圧配線平面図