

谷山支所庁舎大規模改修基本設計（令和7年3月）


1 改修後の支所庁舎（パース）



北側(谷山小側)



南側

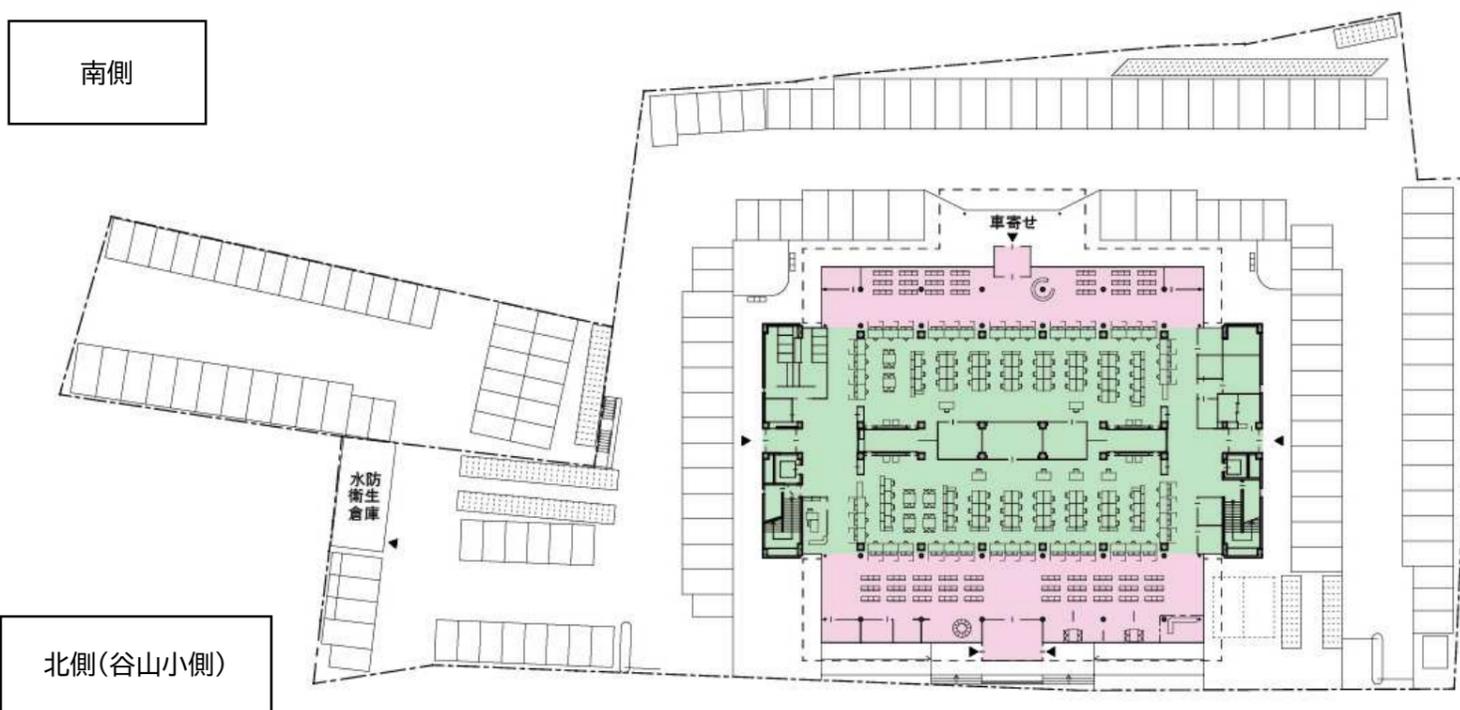

増築部分
既存部分