


- 【必要部材(想定)】
- スイッチングHUB(5P) × 2
 - LANケーブル ※新設HUB1から新設HUB2まで5m ※新設HUB2からLANケーブル(5m)2本を配線し取り出しておくこと
 - モール等
 - 電源OAタップ(新設HUB2の位置に設置) ※最寄りの電源まで5m(新設HUB1付近に有)

〔吉野支所 2階〕

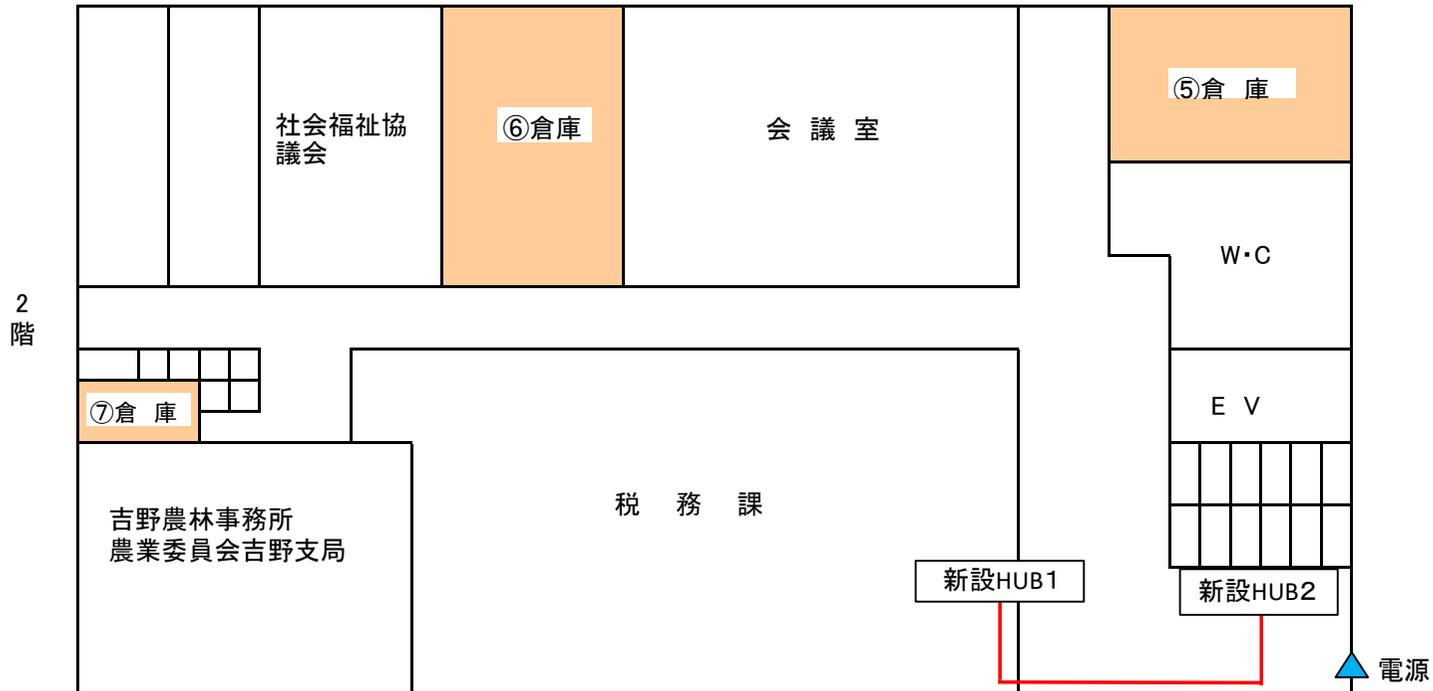

【必要部材(想定)】

○スイッチングHUB(5P) × 2

○LANケーブル

※新設HUB1から新設HUB2まで15m

※新設HUB2から、LANケーブル(5m)2本配線し
取り出しておくこと

○モール等

・モール 1m 20本


・モール出ズミ 3個

・モール入りズミ 4個

○電源OAタップ(新設HUB2の位置に配置)


最寄りの電源まで6mあり

吉田支所 1階

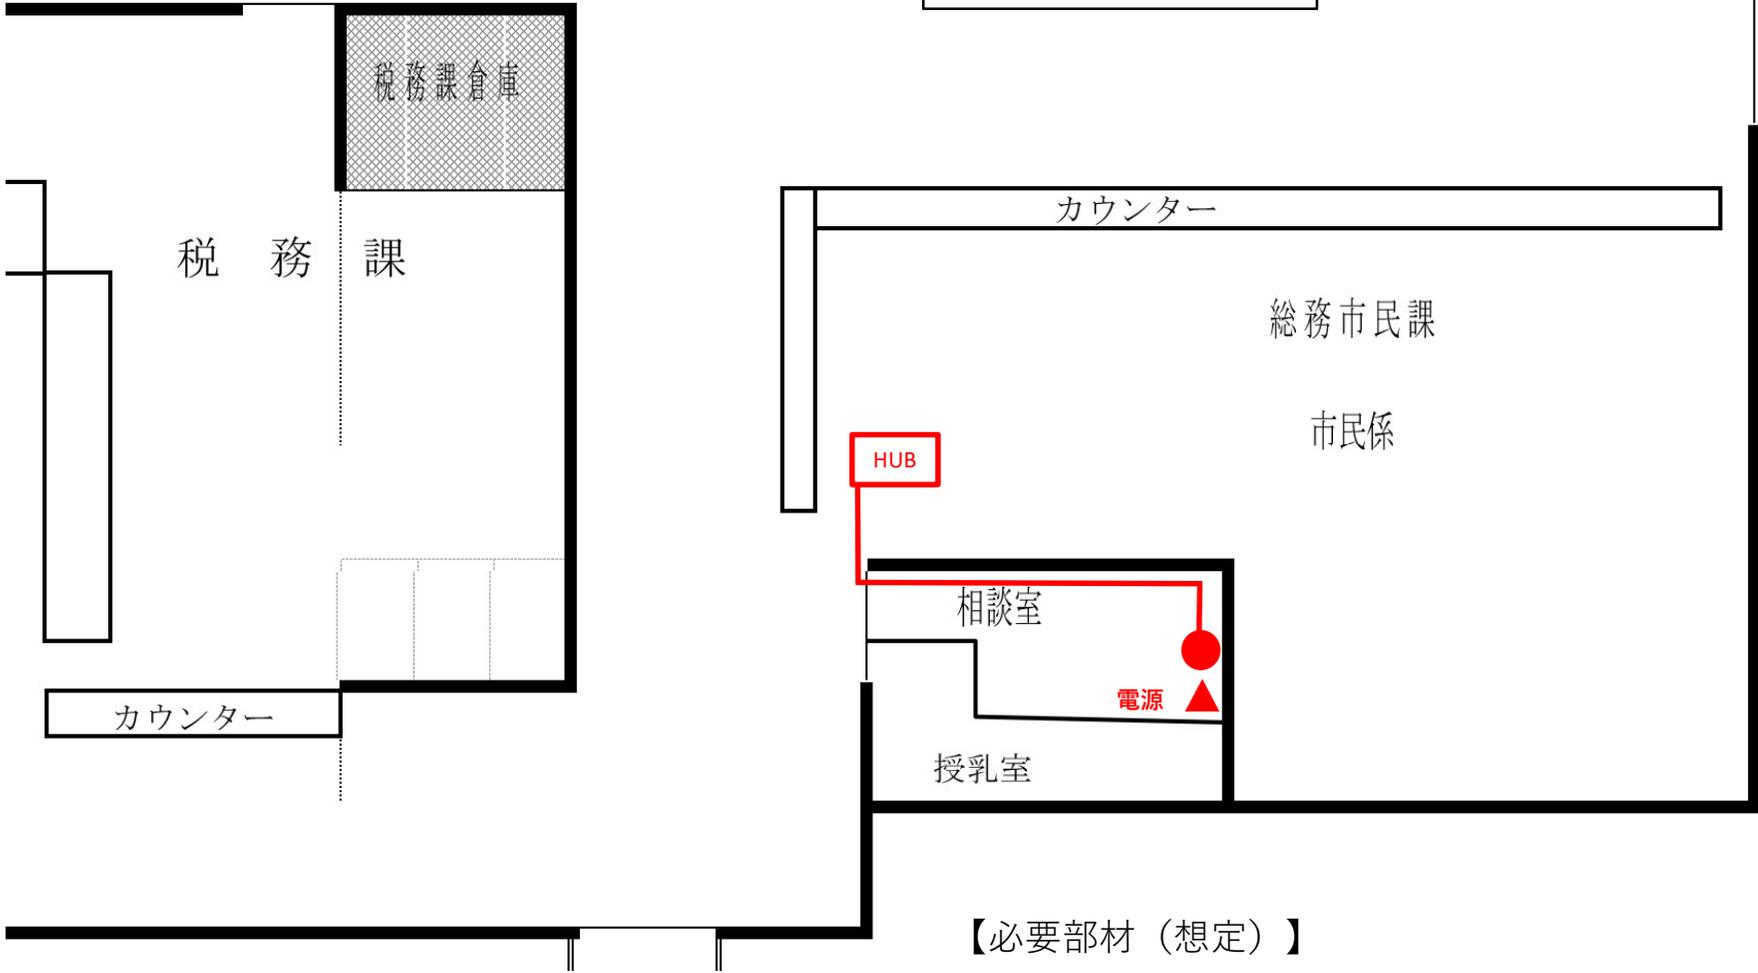

【必要部材（想定）】


- LANケーブル
 - ※HUBから設置先まで10m
- モール等
- 電源OAタップ
 - 最寄り電源は、設置場所に有

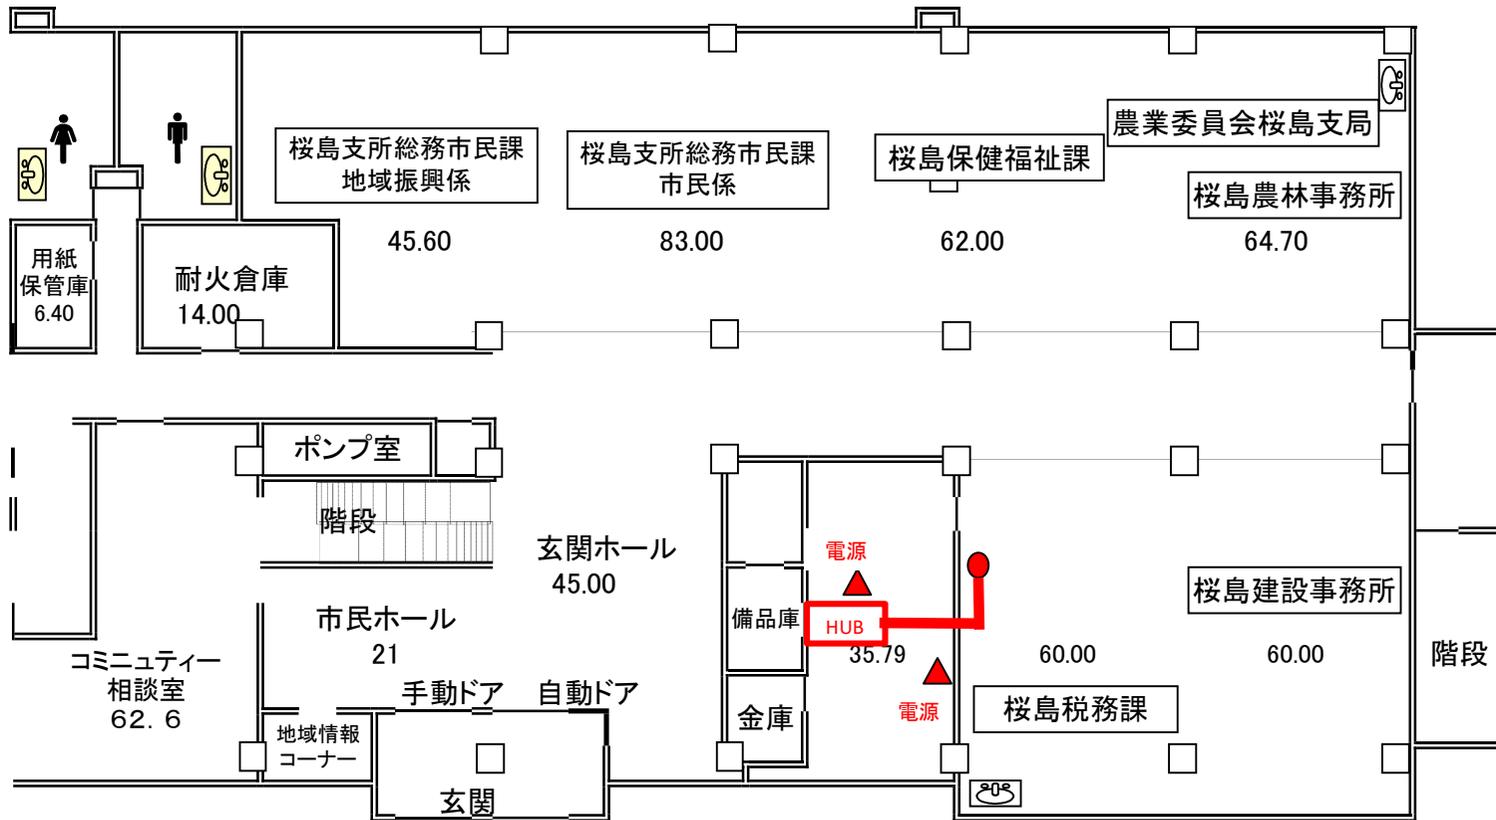

桜島支所庁舎1階平面図

【必要部材(想定)】
 LANケーブル HUBから設置場所まで5m以内
 電源OAタップ モール
 ※最寄りの電源は設置場所から5m以内
 ※壁(ベニヤ板)の貫通については、3cm程度の既存穴を通す想定

◎東桜島合同庁舎 1階

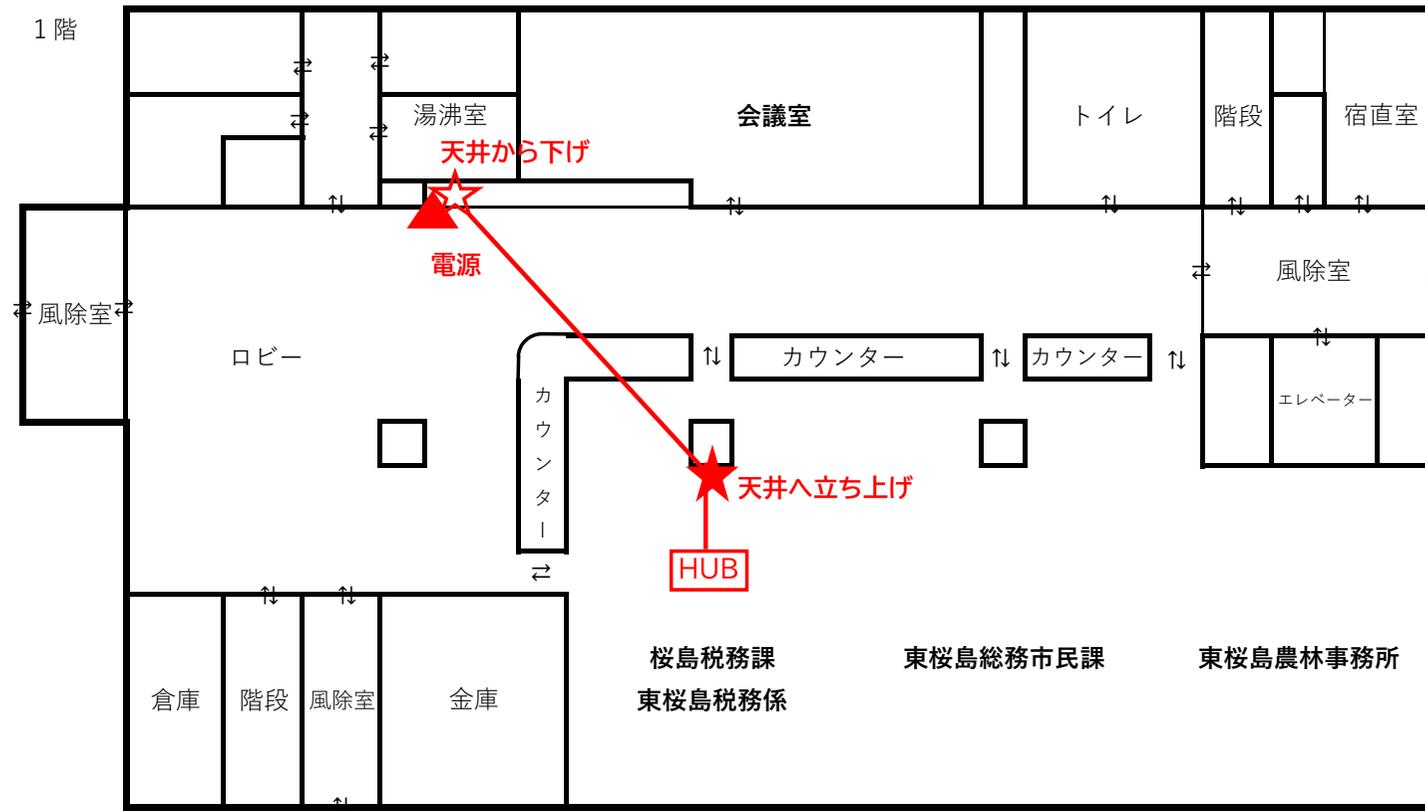

【必要部材（想定）】

○ LANケーブル

※ HUBから★まで5m。 ★から☆まで直線で10m。

(全体：HUBから設置先まで21m)

※ ★から☆の間は、天井内配線


○ モール等

○ 電源OAタップ


※ 最寄りの電源は、設置場所に有

喜入支所 1階


喜入 税務課

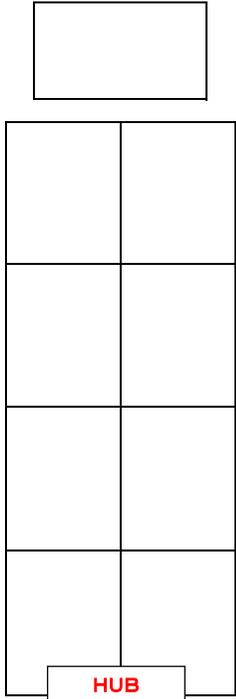

喜入 保健福祉課

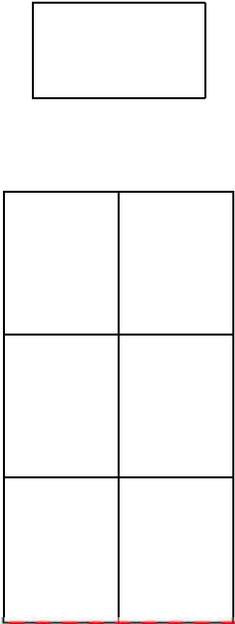


支所長室

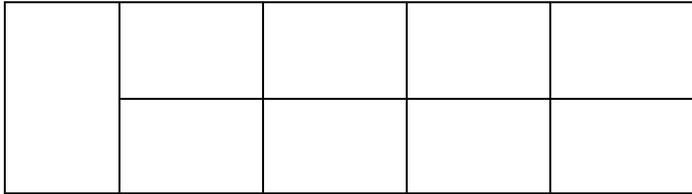


地域 振興係



総務 市民課

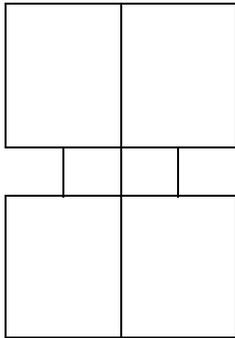

市民係

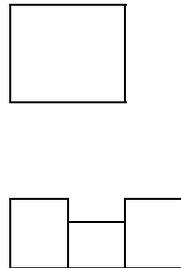

カ
ウ
ン
タ
ー

出入口

HUB

電源

【必要部材(想定)】
○電源OAタップ
※最寄りの電源は、設置場所にあり
○LANケーブル
HUBから設置場所●までの距離:4.5m
HUBから設置場所●まで床下配線可能なOAフロア
設置場所●カウンター下で床面より立ち上がりあり。


カ
ウ
ン
タ
ー

カ
ウ
ン
タ
ー

記載台

記載台

松元支所 1階

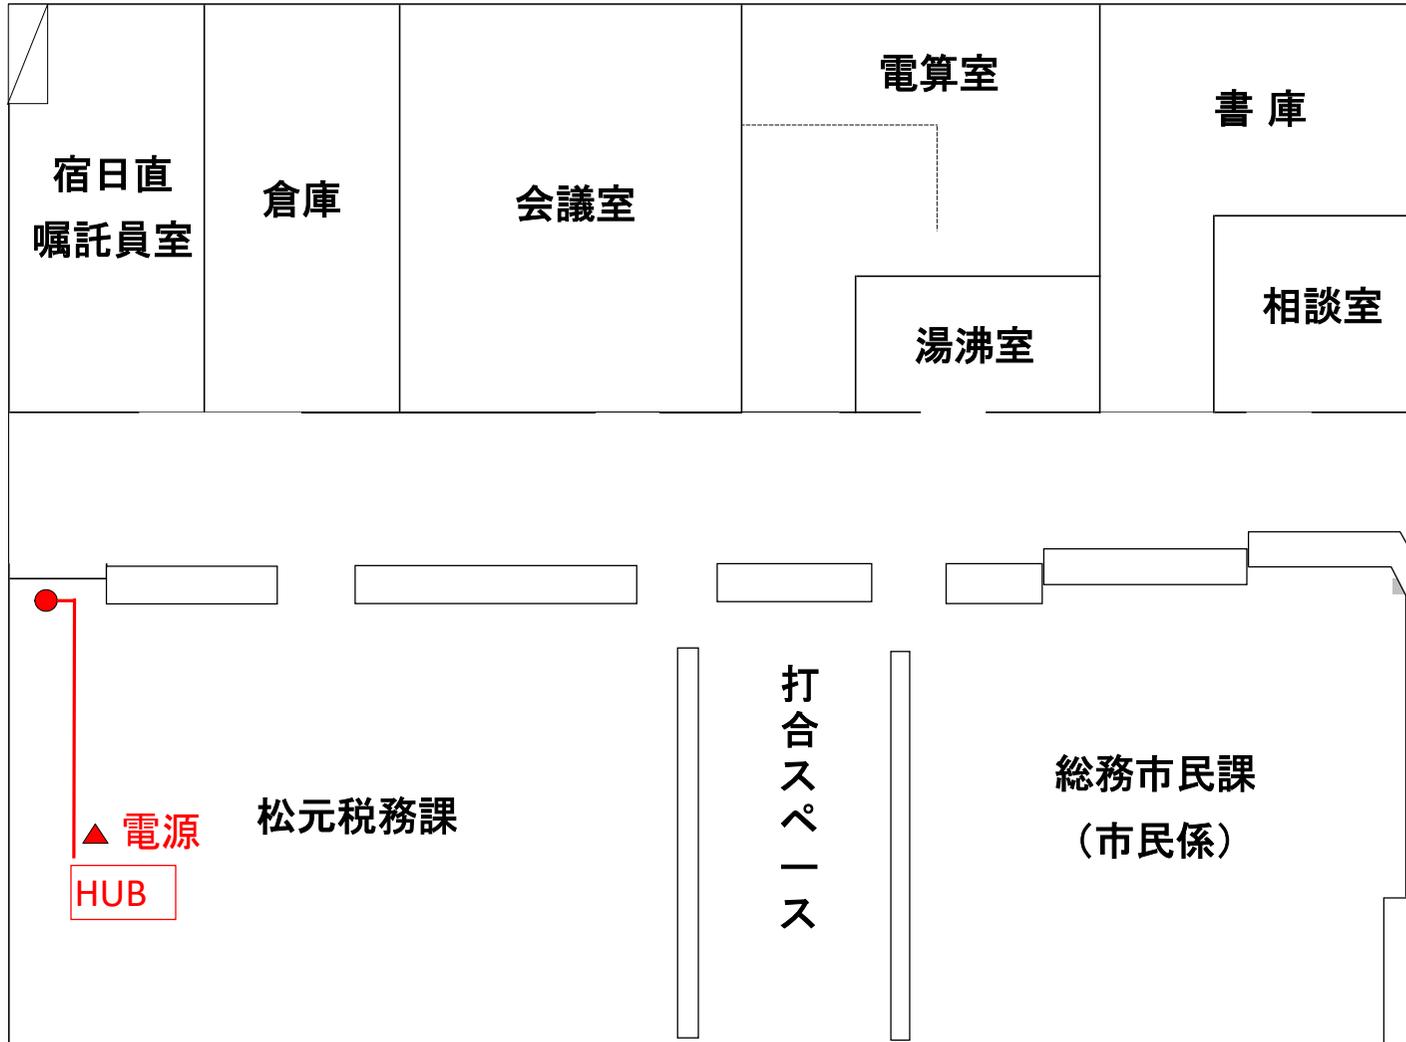

【必要部材(想定)】

○LANケーブル

※HUBから設置先まで5m

○モール等

○電源OAタップ(設置先まで5m)

※最寄り電源は、既存HUB付近に有

郡山支所 1階



【必要部材(想定)】

○LANケーブル

※HUBから設置先まで10m

○モール等

○電源OAタップ

※最寄り電源は、設置場所に有