
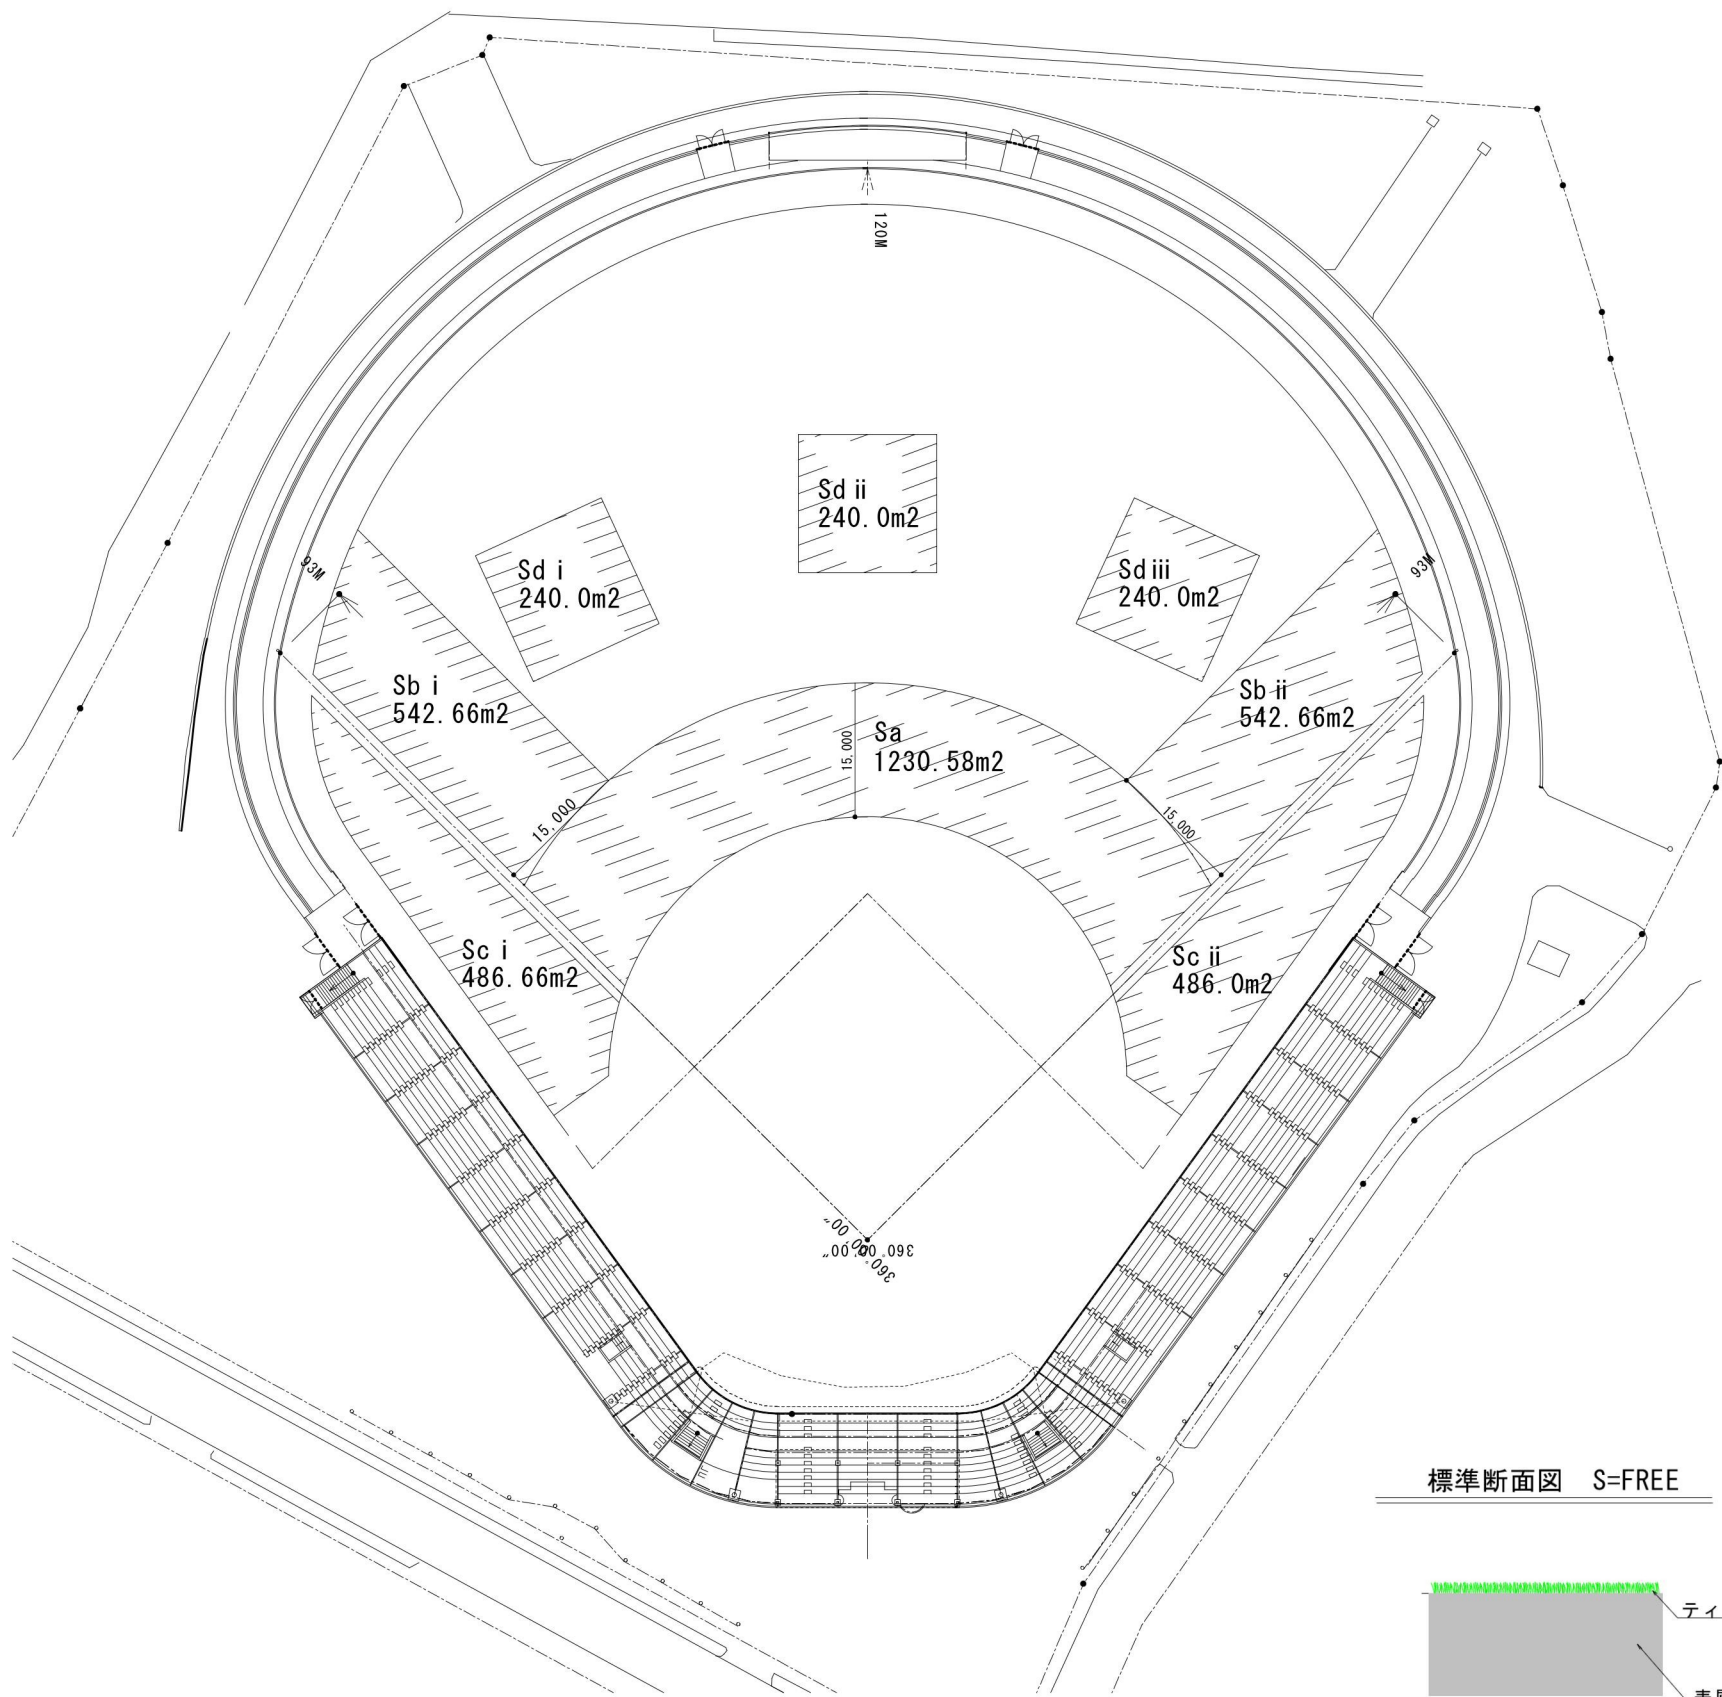


平面図 S=1 : 600

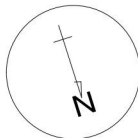

芝生剥ぎ取り・張芝				
No.	辺a	辺b	辺c	面積S
Sa				1230.58 m2
Sb i				542.66 m2
Sb ii				542.66 m2
Sc i				486.66 m2
Sc ii				486.00 m2
Sd i				240.00 m2
Sd ii				240.00 m2
Sd iii				240.00 m2
				4009.97 m2

A=芝生剥ぎ取り・表土鋤取り不陸整正・張芝
A=Sa+(Sb i +Sb ii)+(Sc i +Sc ii)+ (Sd i + Sd ii + Sd iii)
A=1230.58+(542.66+542.66)+(486.66+486.66)+720.75=4009.97m2

芝生剥ぎ取り・表土鋤取り・不陸整正・張芝
A=4,009 m2

数量総括表				
工種	種類・形状	数量		備考
撤去工	芝生剥ぎ取り	4,009	m2	2cm
	横込・運搬	4,009	m2	
	公園外への運搬	40	台	
	建設発生土受入料金（土砂芝交混り）	60	t	㈱鹿児島開発工業
鋤取工	表土鋤取り	4,009	m2	3cm
	土砂等運搬	120	m3	
	建設発生土受入料金（土砂）	120	m3	㈱鹿児島開発工業
	不陸整正	4,009	m2	
張芝工	表層改良工（芝床上）	4,009	m2	18cm
	張芝工	4,009	m2	
芝生養生育成工	芝生育成灌水	2	回	
	芝生養生刈込	2	回	
	一般廃棄物受入料 刈草（破砕）2 t 車	0.5	台	㈱久保技建 木くず処理施設

業務名	鴨池公園野球場芝生張替業務委託		
事業名	スポーツ施設等整備事業		
工事場所	鹿児島市 鴨池二丁目		
図面種類	平面図・断面図		
図面番号	全1の1	作成年月	令和8年8月
鹿児島市 観光交流局 スポーツ課			

※芝生剥ぎ取り t=20
鋤取り t=30