
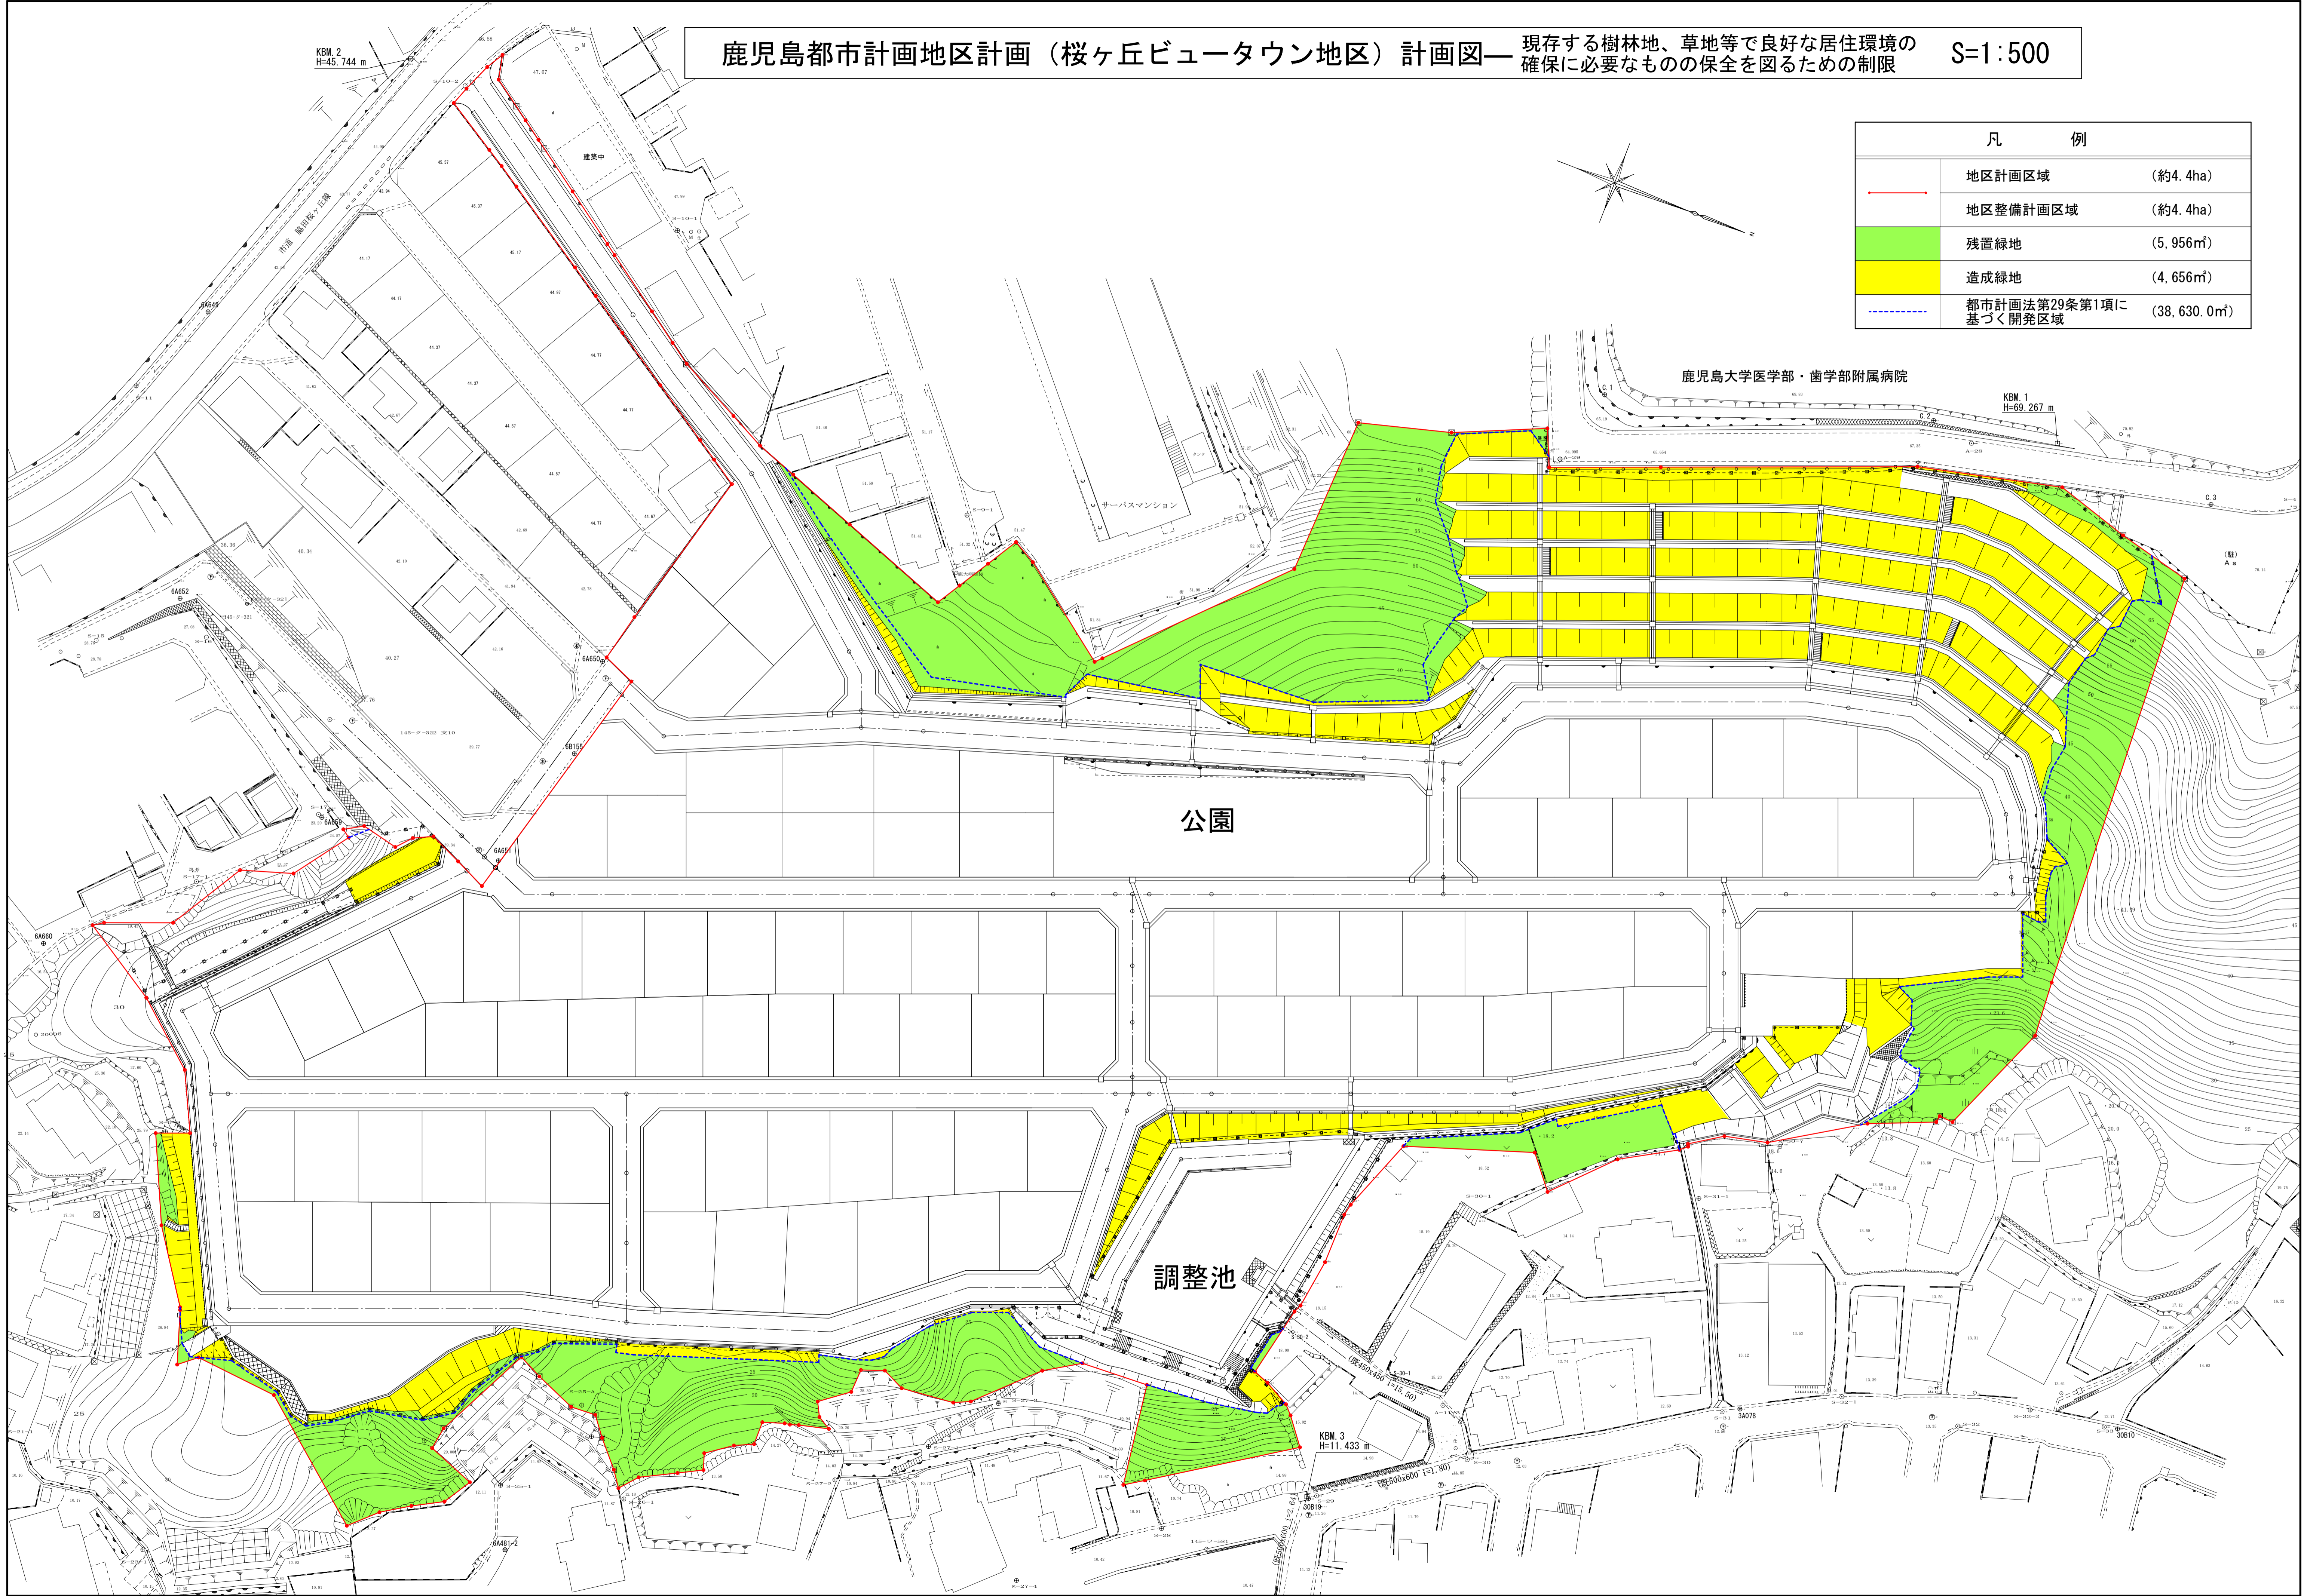


鹿児島都市計画地区計画（桜ヶ丘ビュータウン地区）計画図

— 現存する樹林地、草地等で良好な居住環境の確保に必要なものの保全を図るための制限

S=1:500

凡 例	
	地区計画区域 (約4.4ha)
	地区整備計画区域 (約4.4ha)
	残置緑地 (5,956㎡)
	造成緑地 (4,656㎡)
	都市計画法第29条第1項に基づく開発区域 (38,630.0㎡)

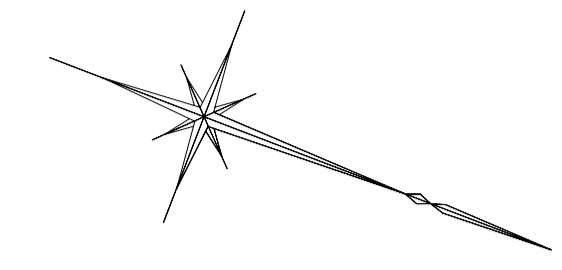

鹿児島大学医学部・歯学部附属病院

公園

調整池

KBM 3  
H=11.433 m

KBM 2  
H=45.744 m

KBM 1  
H=69.267 m