



万之瀬川導水共同施設・川辺ダム

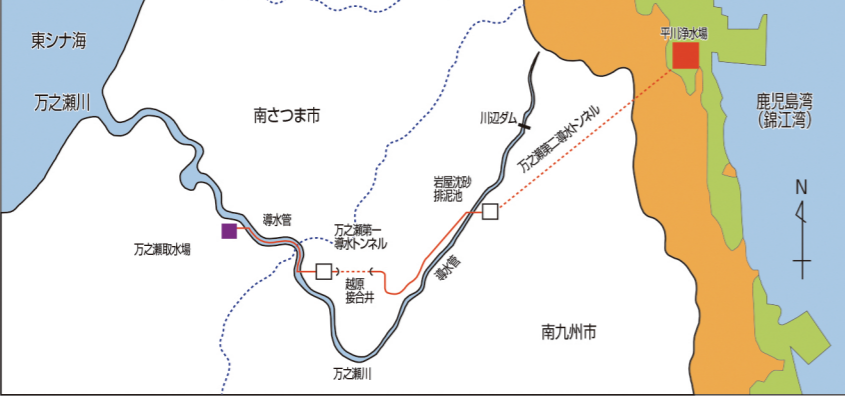

計画給水区域と主要施設位置図

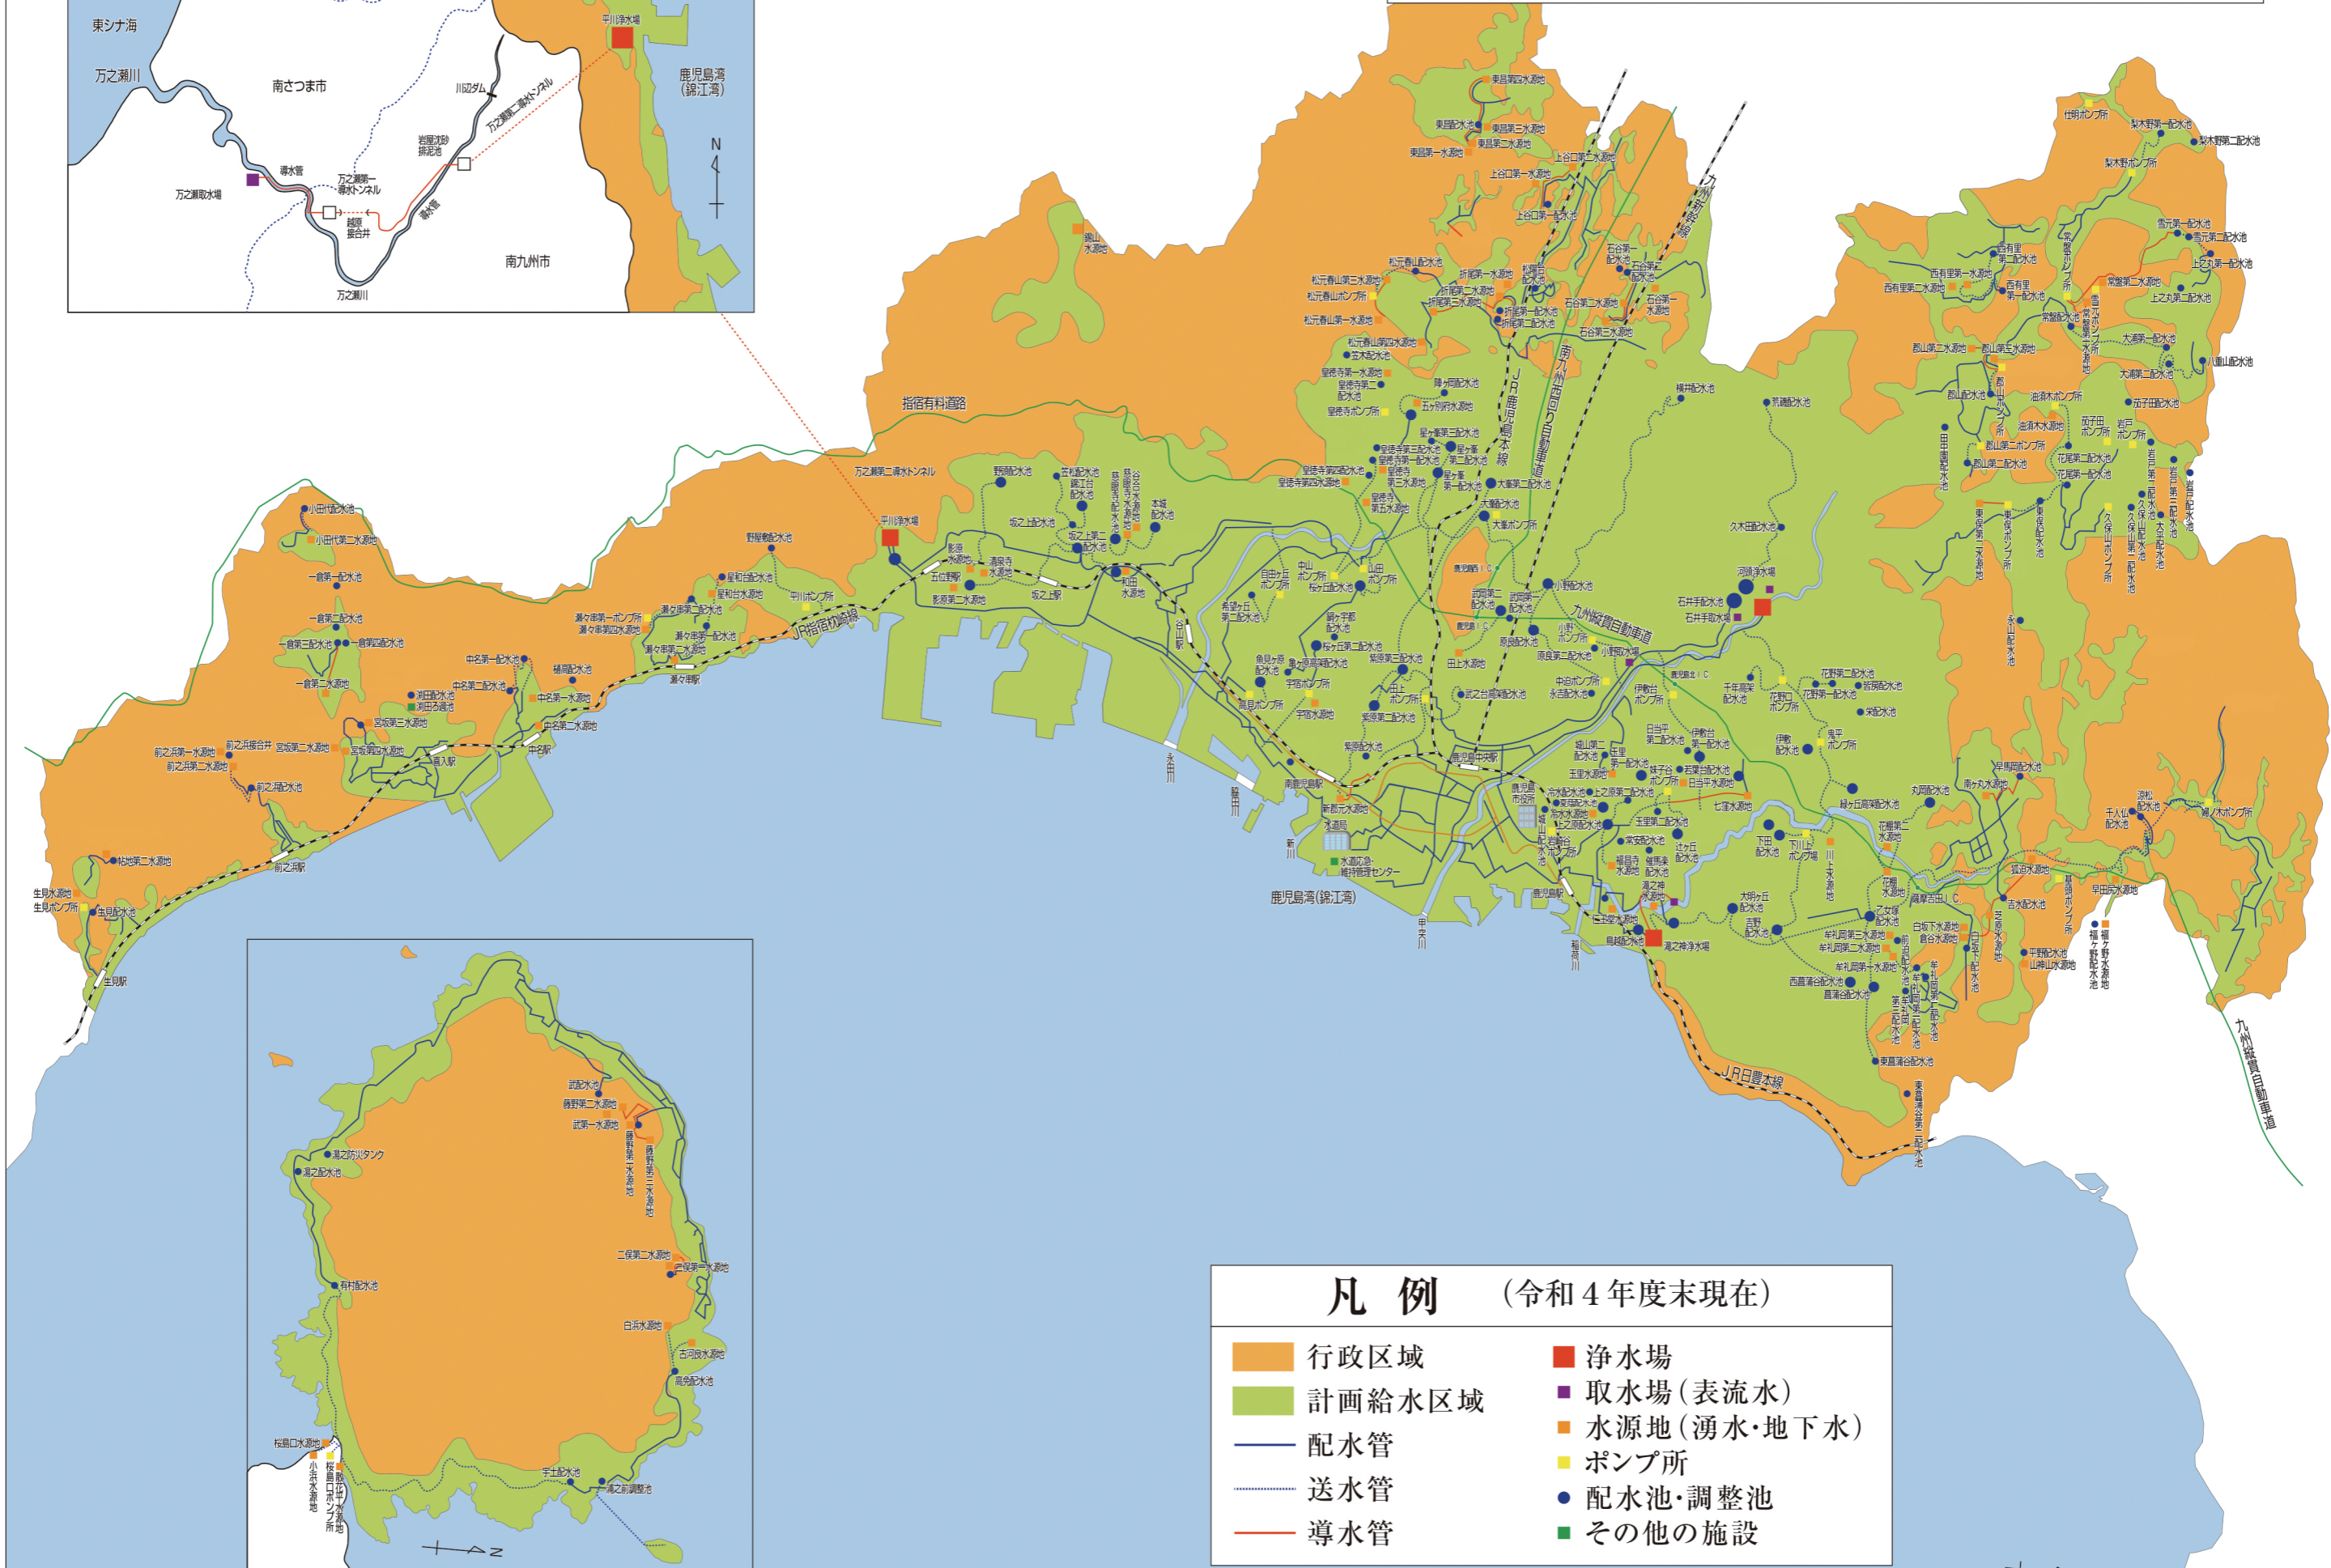

凡例 (令和4年度末現在)

- 行政区域
- 計画給水区域
- 配水管
- 送水管
- 導水管
- 浄水場
- 取水場(表流水)
- 水源地(湧水・地下水)
- ポンプ所
- 配水池・調整池
- その他の施設

※この図面は概略図です。