市場棟（屋上階平面図）

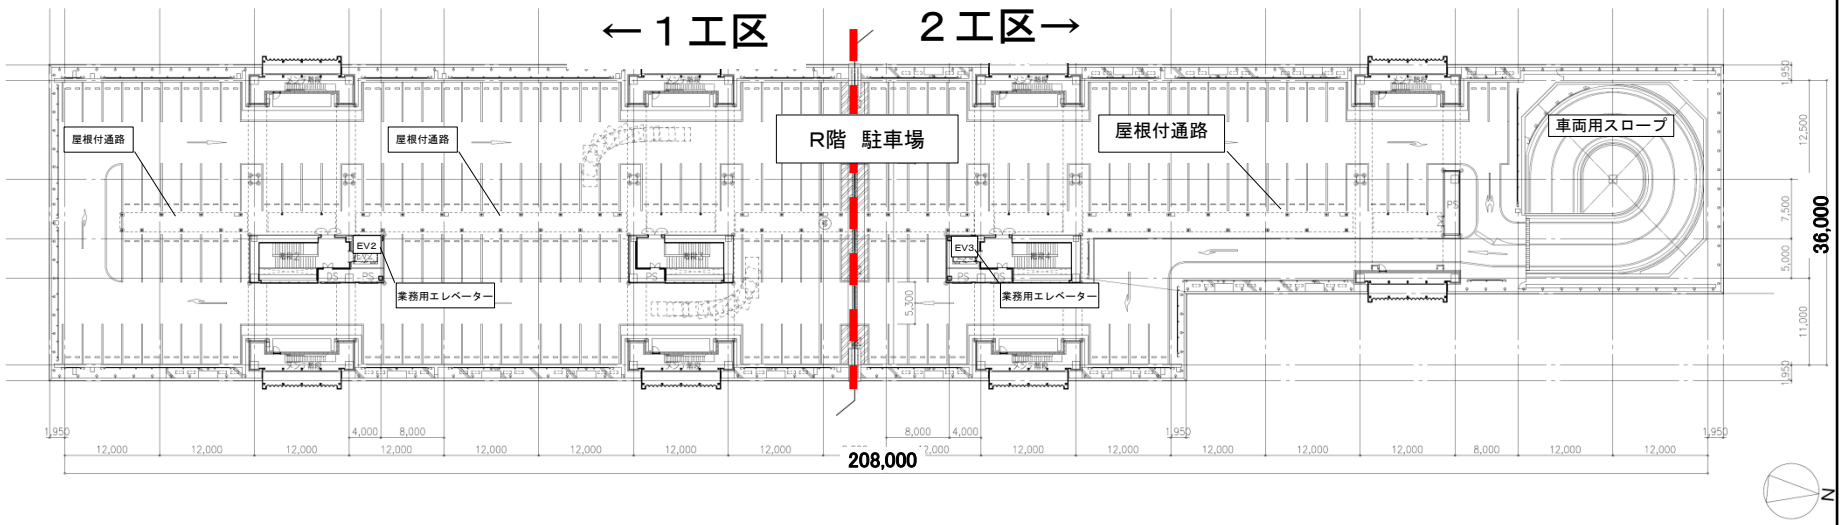
←１工区
２工区→
R階　駐車場
屋根付通路
屋根付通路
屋根付通路
車両用スロープ
EV2
EV3
業務用エレベーター
業務用エレベーター
208,000
36,000
N

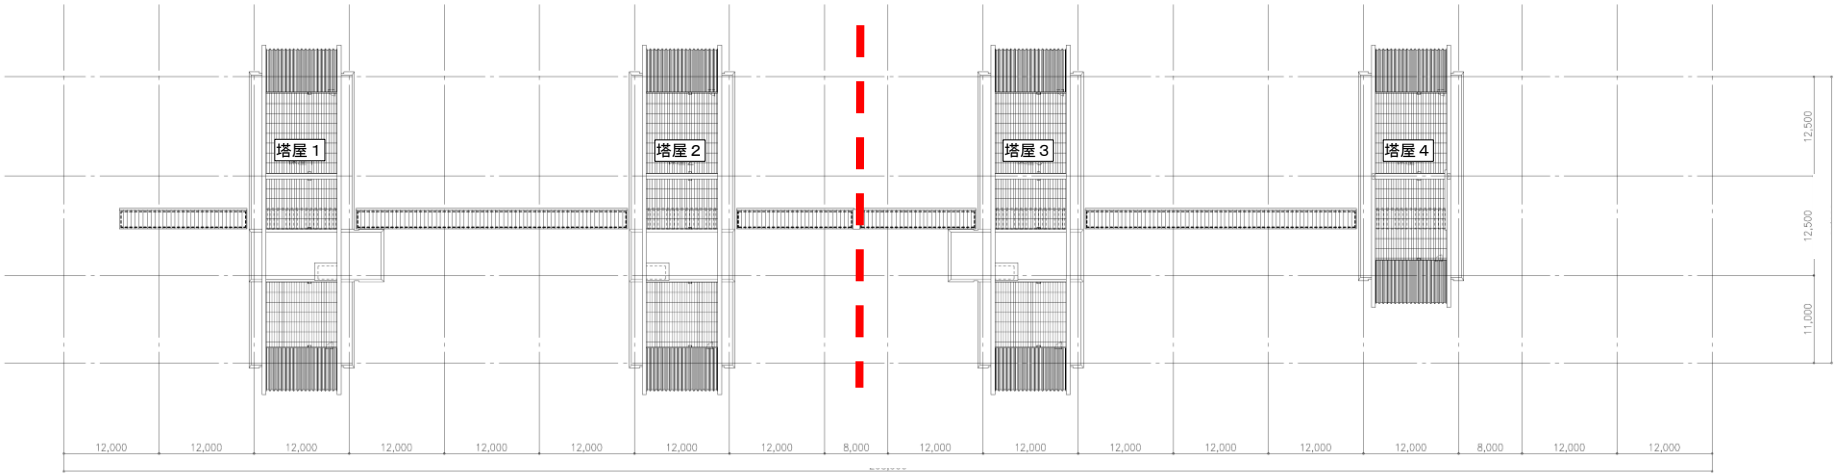
塔屋１
塔屋２
塔屋３
塔屋４