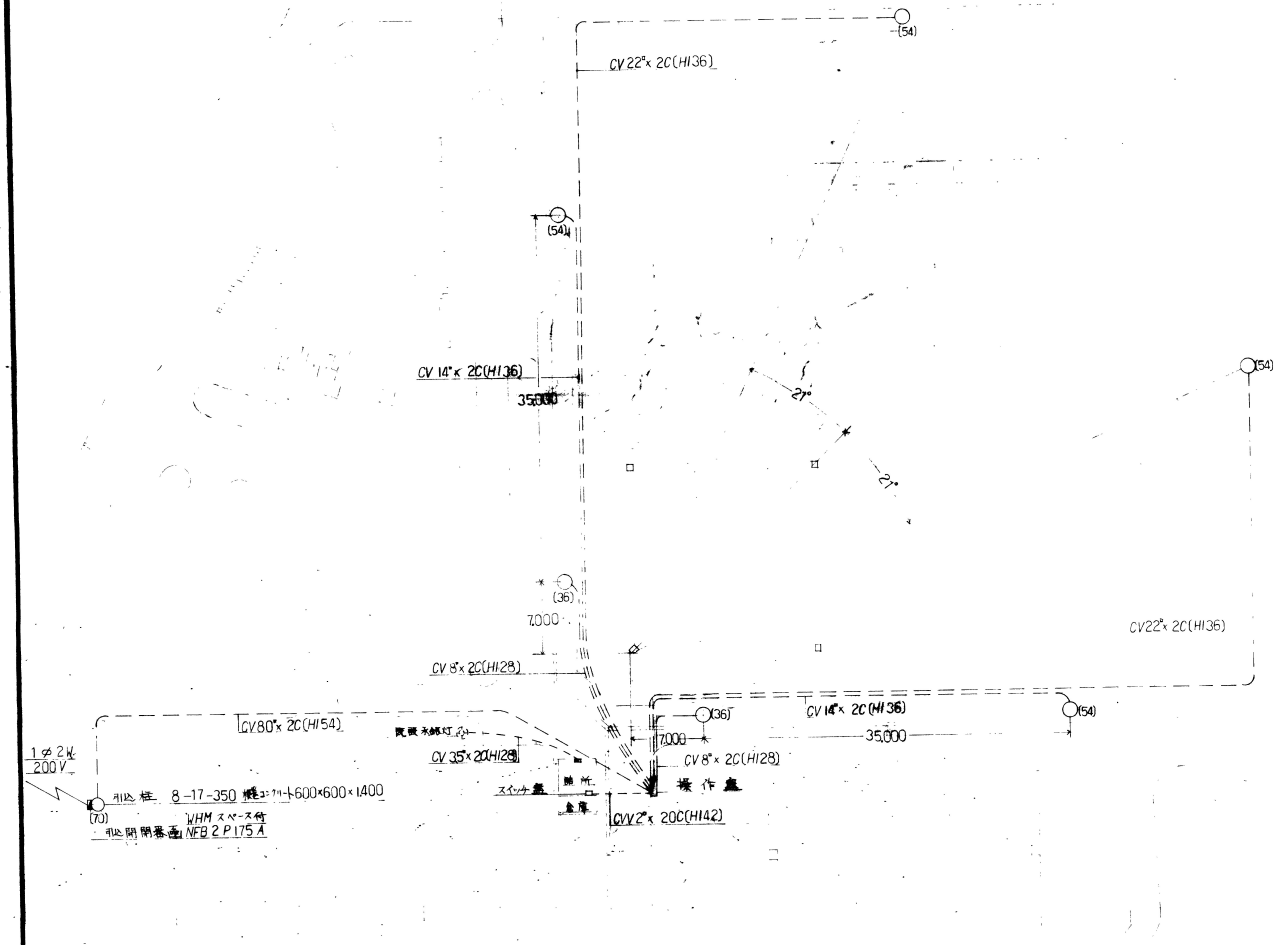

配線図 1/300

○(36)(54)(70) 電柱立上り用保護パイプの寸法を示す。
コンクリート柱は足場ボルト付とする。

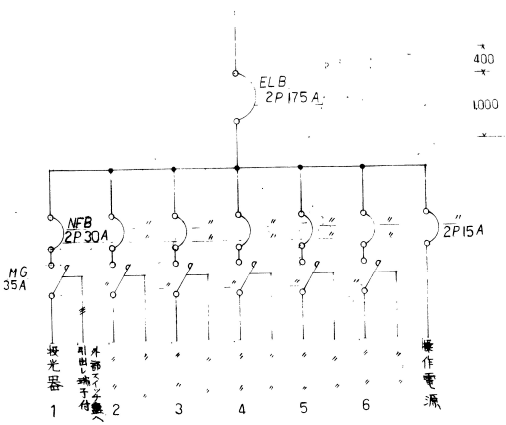

操作盤

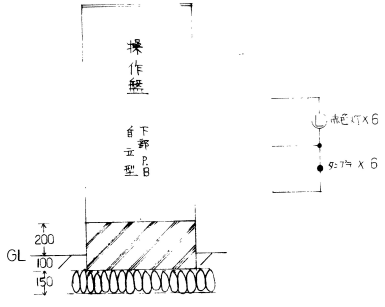

操作盤据付図　　スイッチ盤（詰所へ取付）

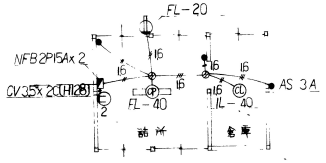

配線図 1/100

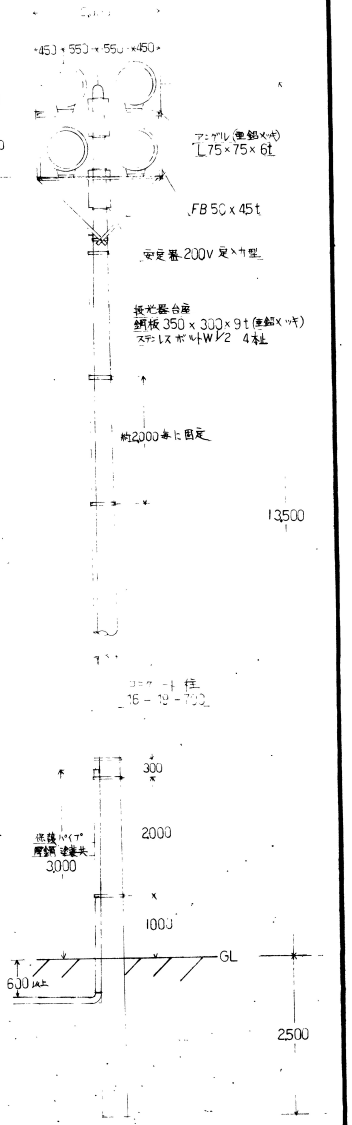

工事名	伊敷中央公園夜間照明施設工事		
図面種類	配線図		
縮尺	1/100 1/300	製作年月日	50.1.16
課長	係長	設計	図番 1
鹿児島市建設部建築課			

★ドラガーTB208F9