




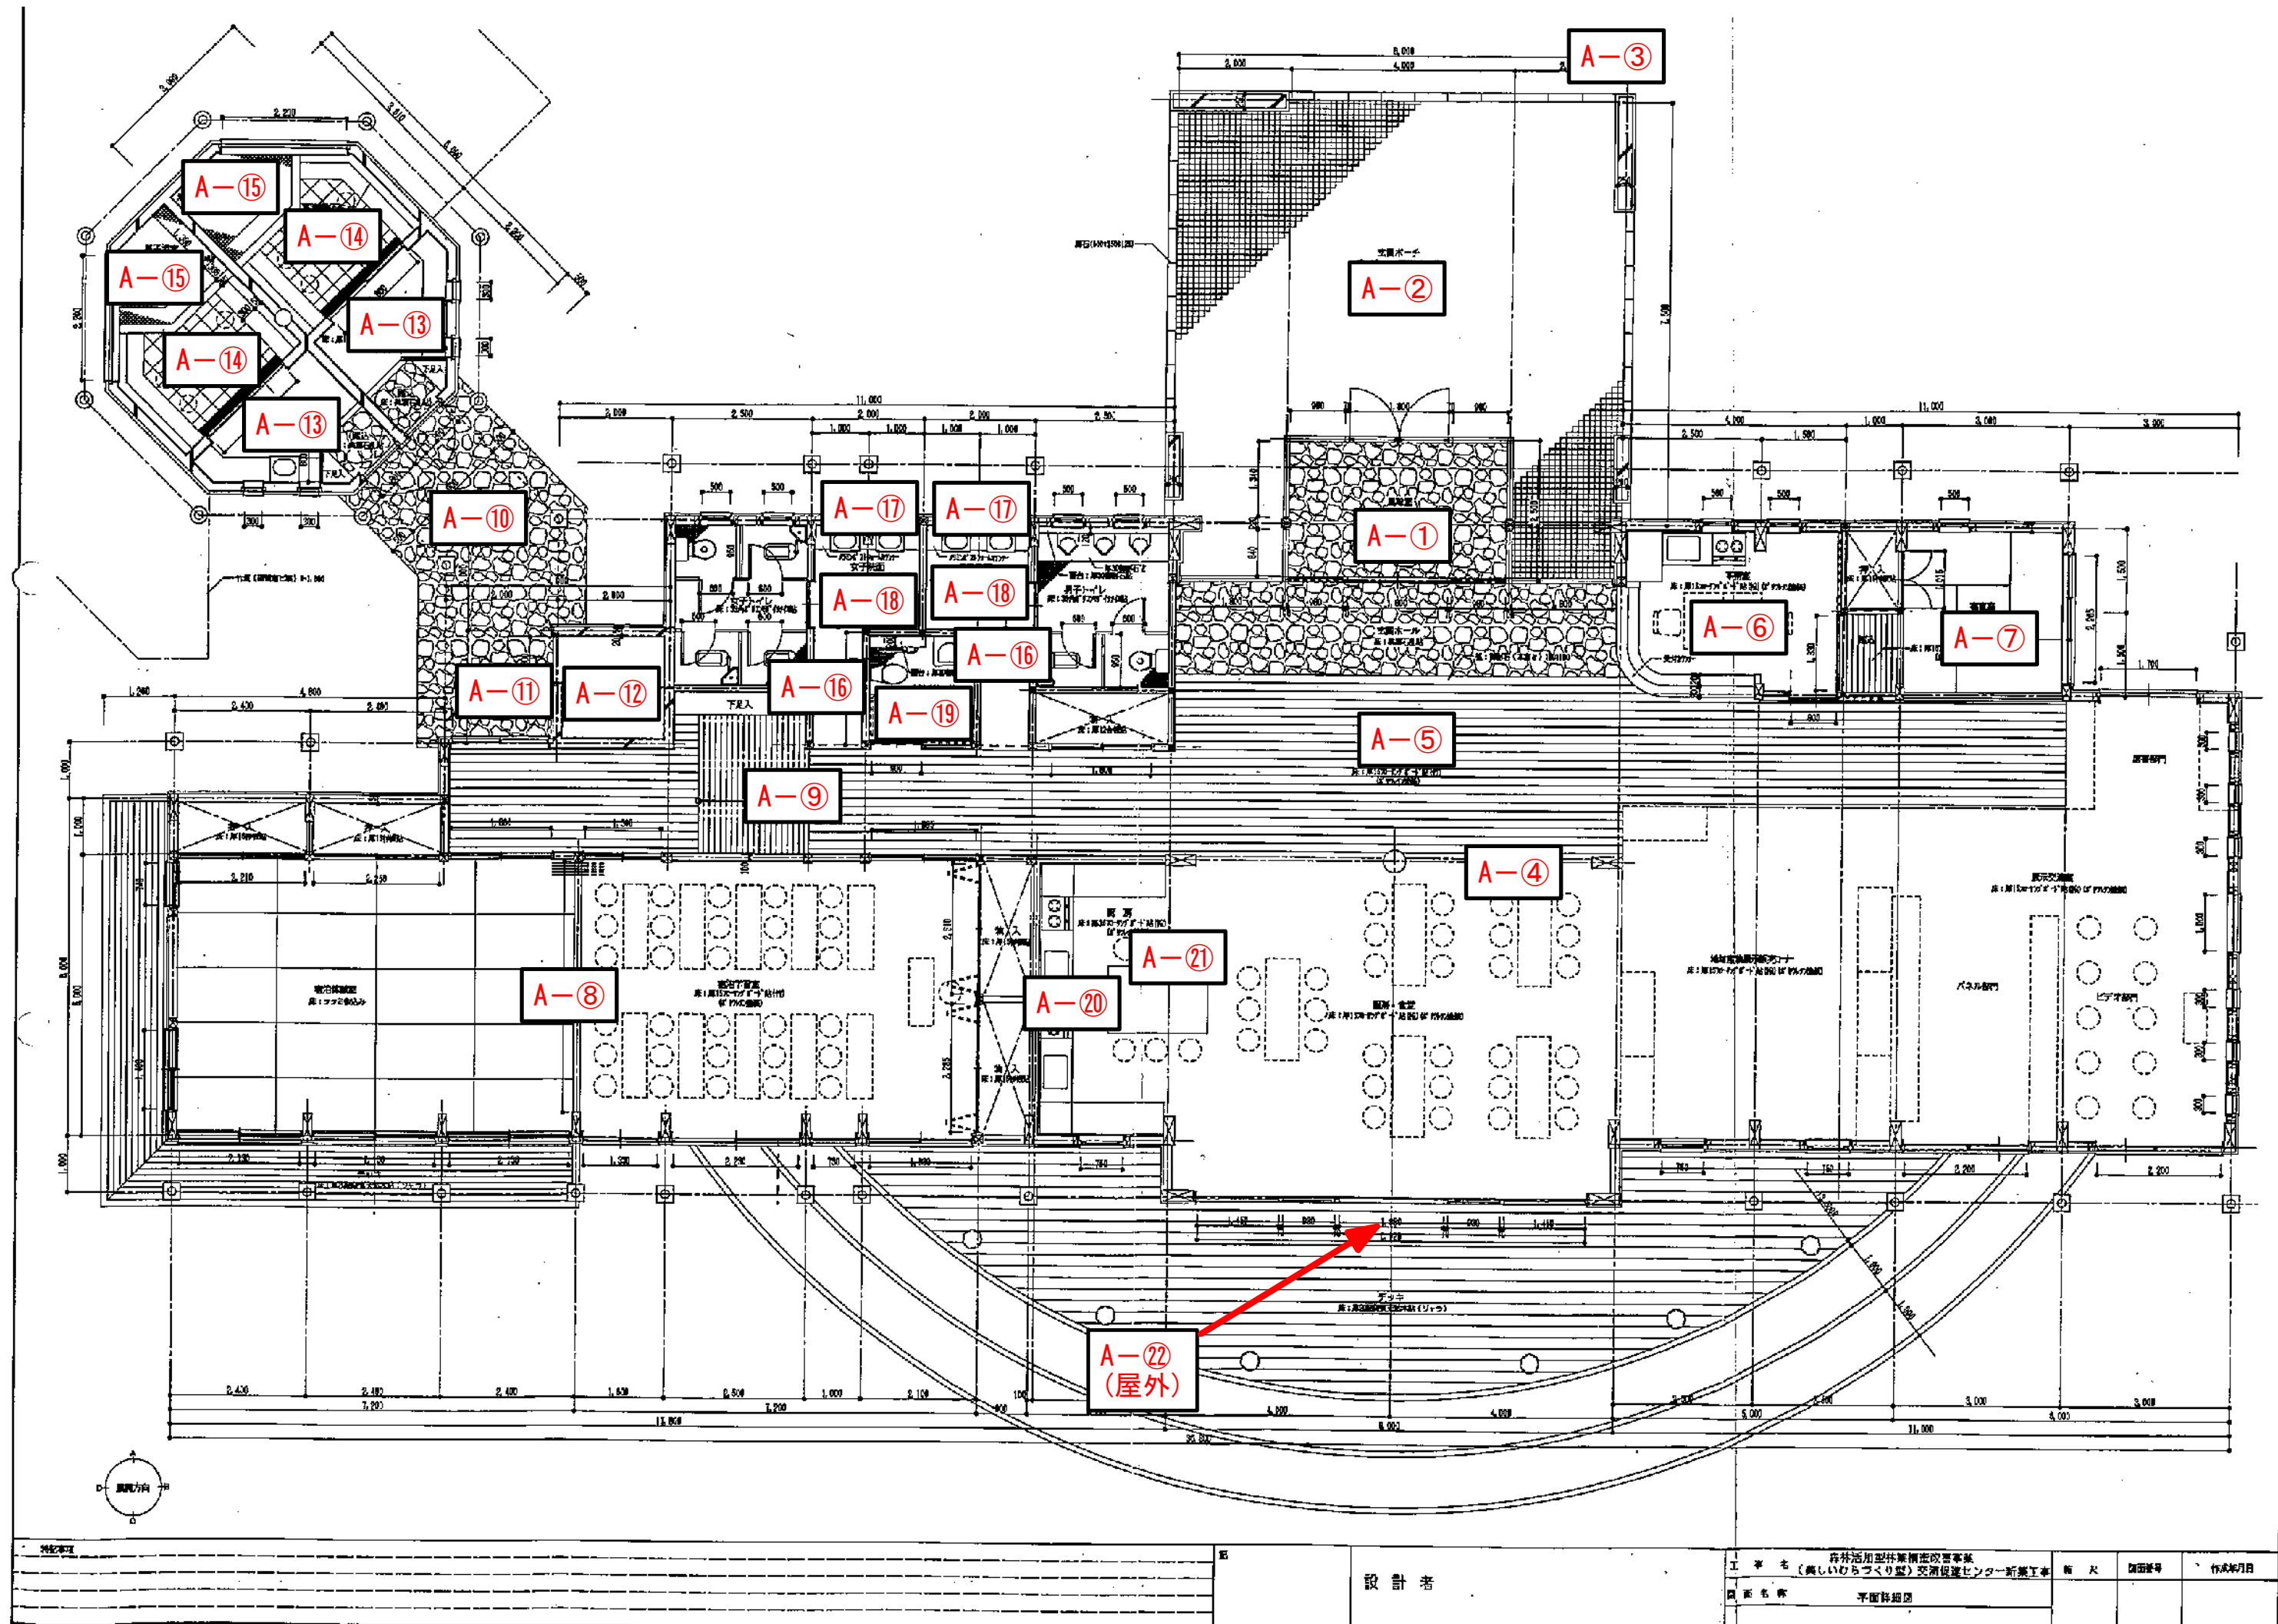


外観写真 設計者	設計者	工事名 市外活用型林業振興政策事業 (美しいむらづくり型) 交通促進センター新築工事 図面名称 平面詳細図 図面番号 作成年月日
------------------------	------------	--

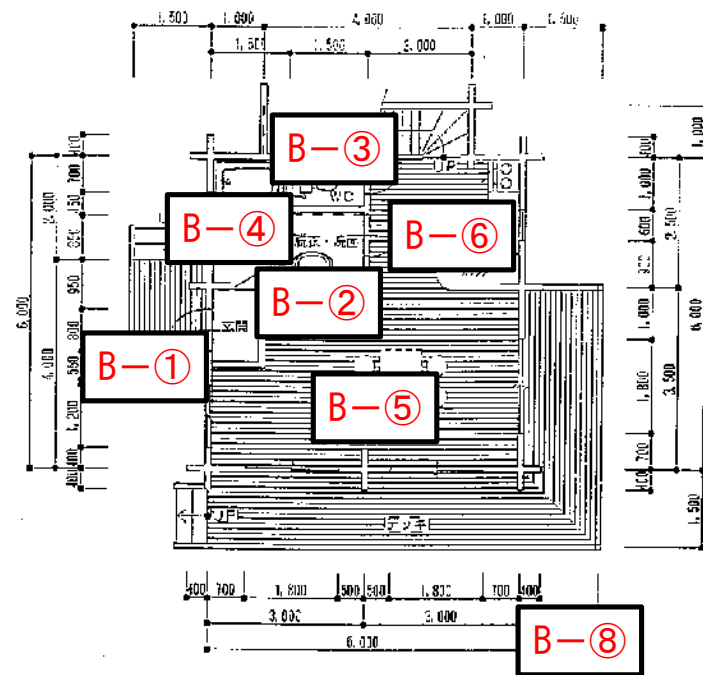


1階平面図 S=1:100

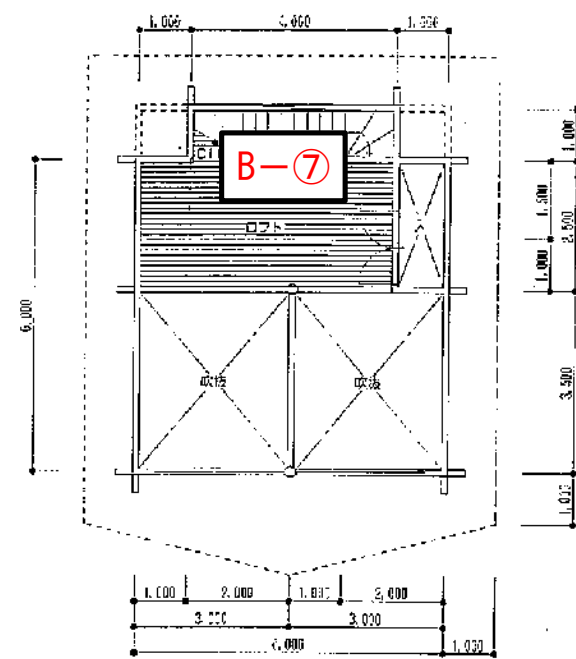

2階平面図 S=1:100

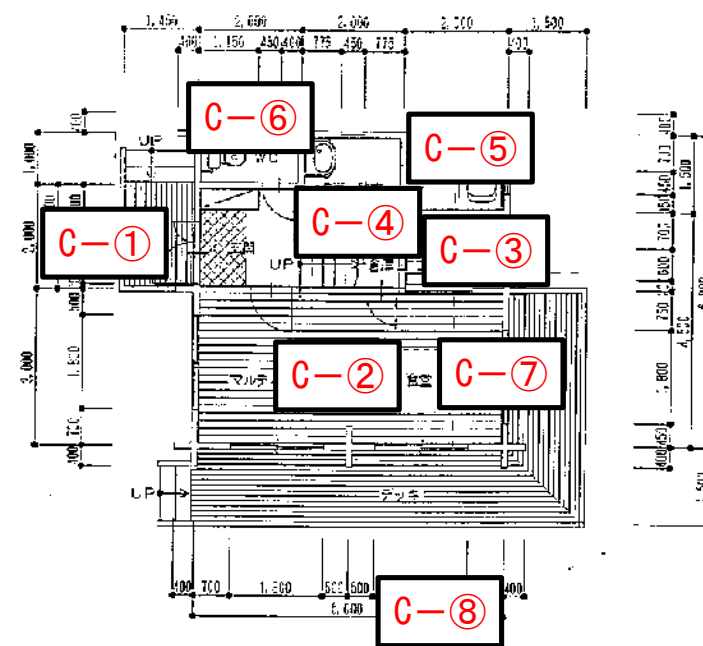


S=1:100

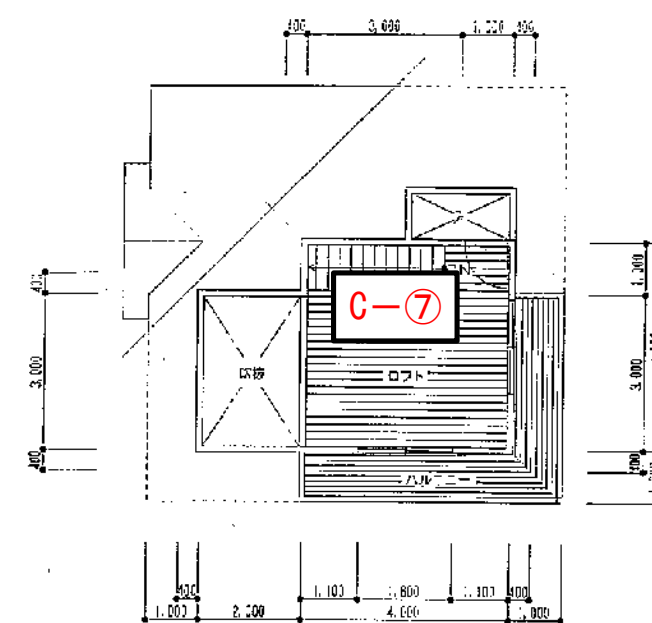

2階平面図 S=1:100


※ B-8, C-8の外灯の場所は、各コテージによって設置位置が違う。

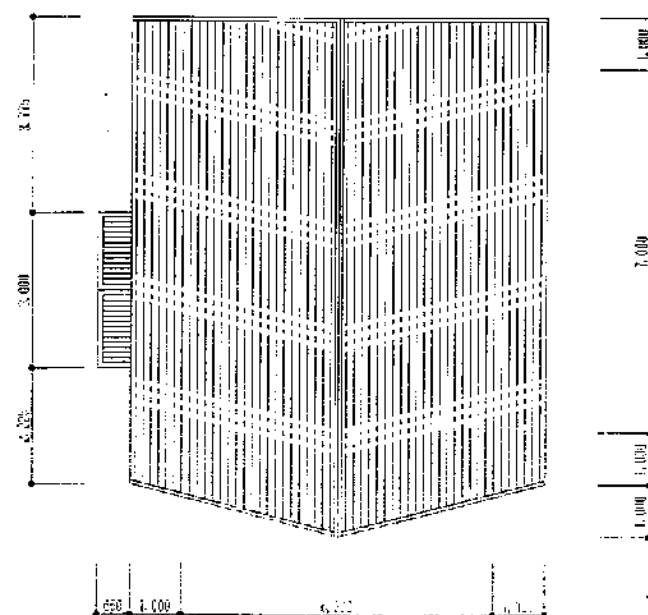

外観立面図 S=1:100

	m ²	坪
1 階	36.300	10.890
2 階	18.000	5.445
合 計	54.300	16.335

コテージ・Aタイプ 平面図・屋根仕上がり

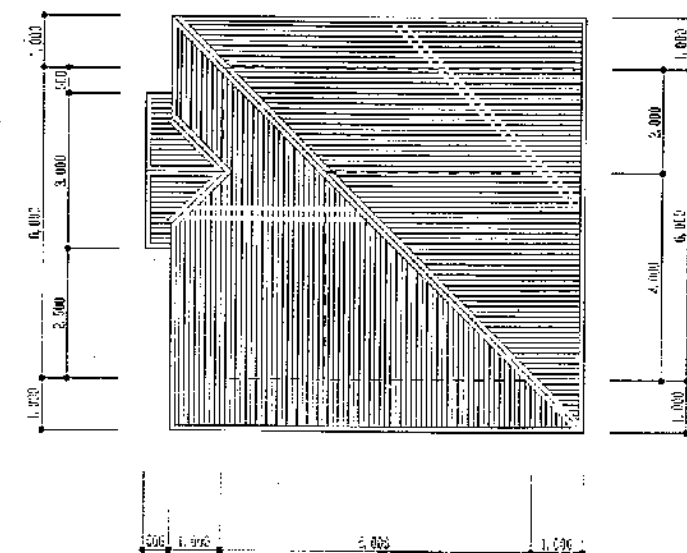

屋根立面図 S=1:100

	m ²	坪
1 階	36.000	10.800
2 階	18.000	5.445
合 計	54.000	16.245

コテージ・Bタイプ 平面図・屋根仕上がり

付記事項 	設計者 	工 名 平成9年度 新築工事 建築構造改善事業 付帯施設 新築工事	縮 尺 	図面番号 	作成年月日
		校 正 者 			