


鹿児島都市計画地区計画（COMMONHILLS原良地区）計画図：区域図

S=1:600 (A1)
S=1:1200 (A3)

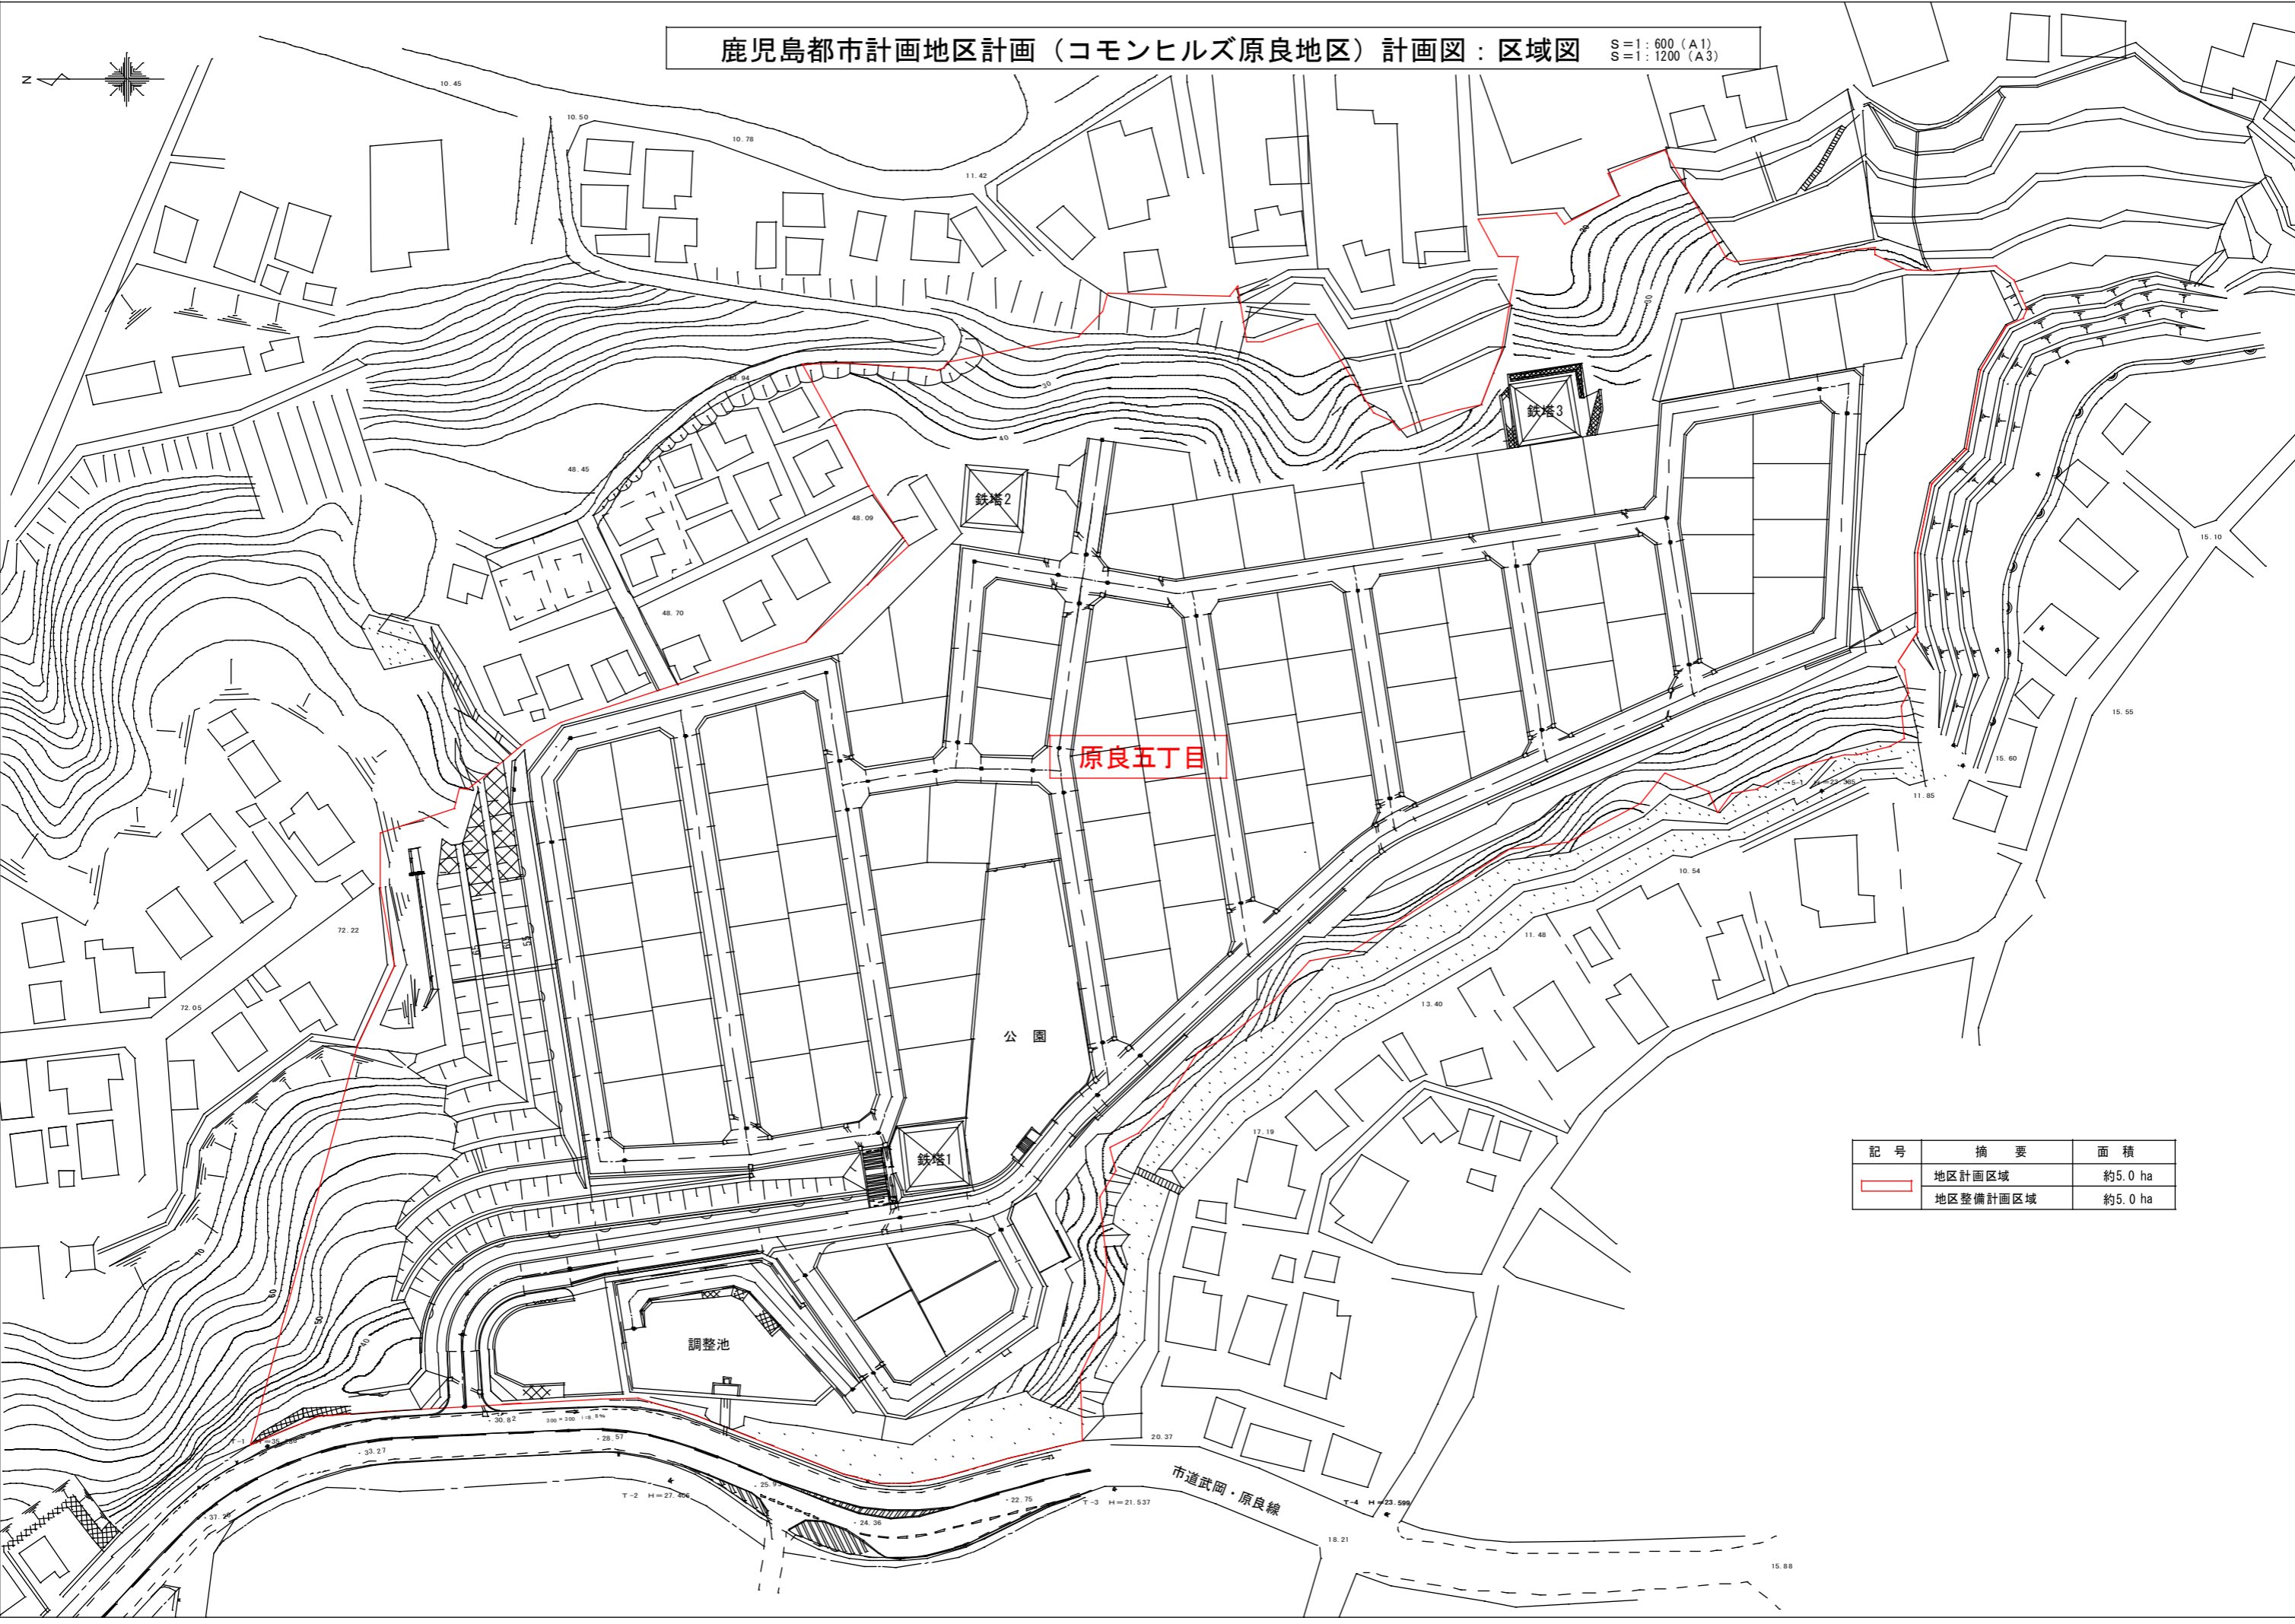

原良五丁目

鉄塔2


鉄塔3

鉄塔1

公園

調整池

市道武岡・原良線

 記号	摘要	面積
	地区計画区域	約5.0 ha
	地区整備計画区域	約5.0 ha