

オイルタンク室上 S=1/100


東別館地階1階平面図




東別館 1階平面図



東別館 2階平面図

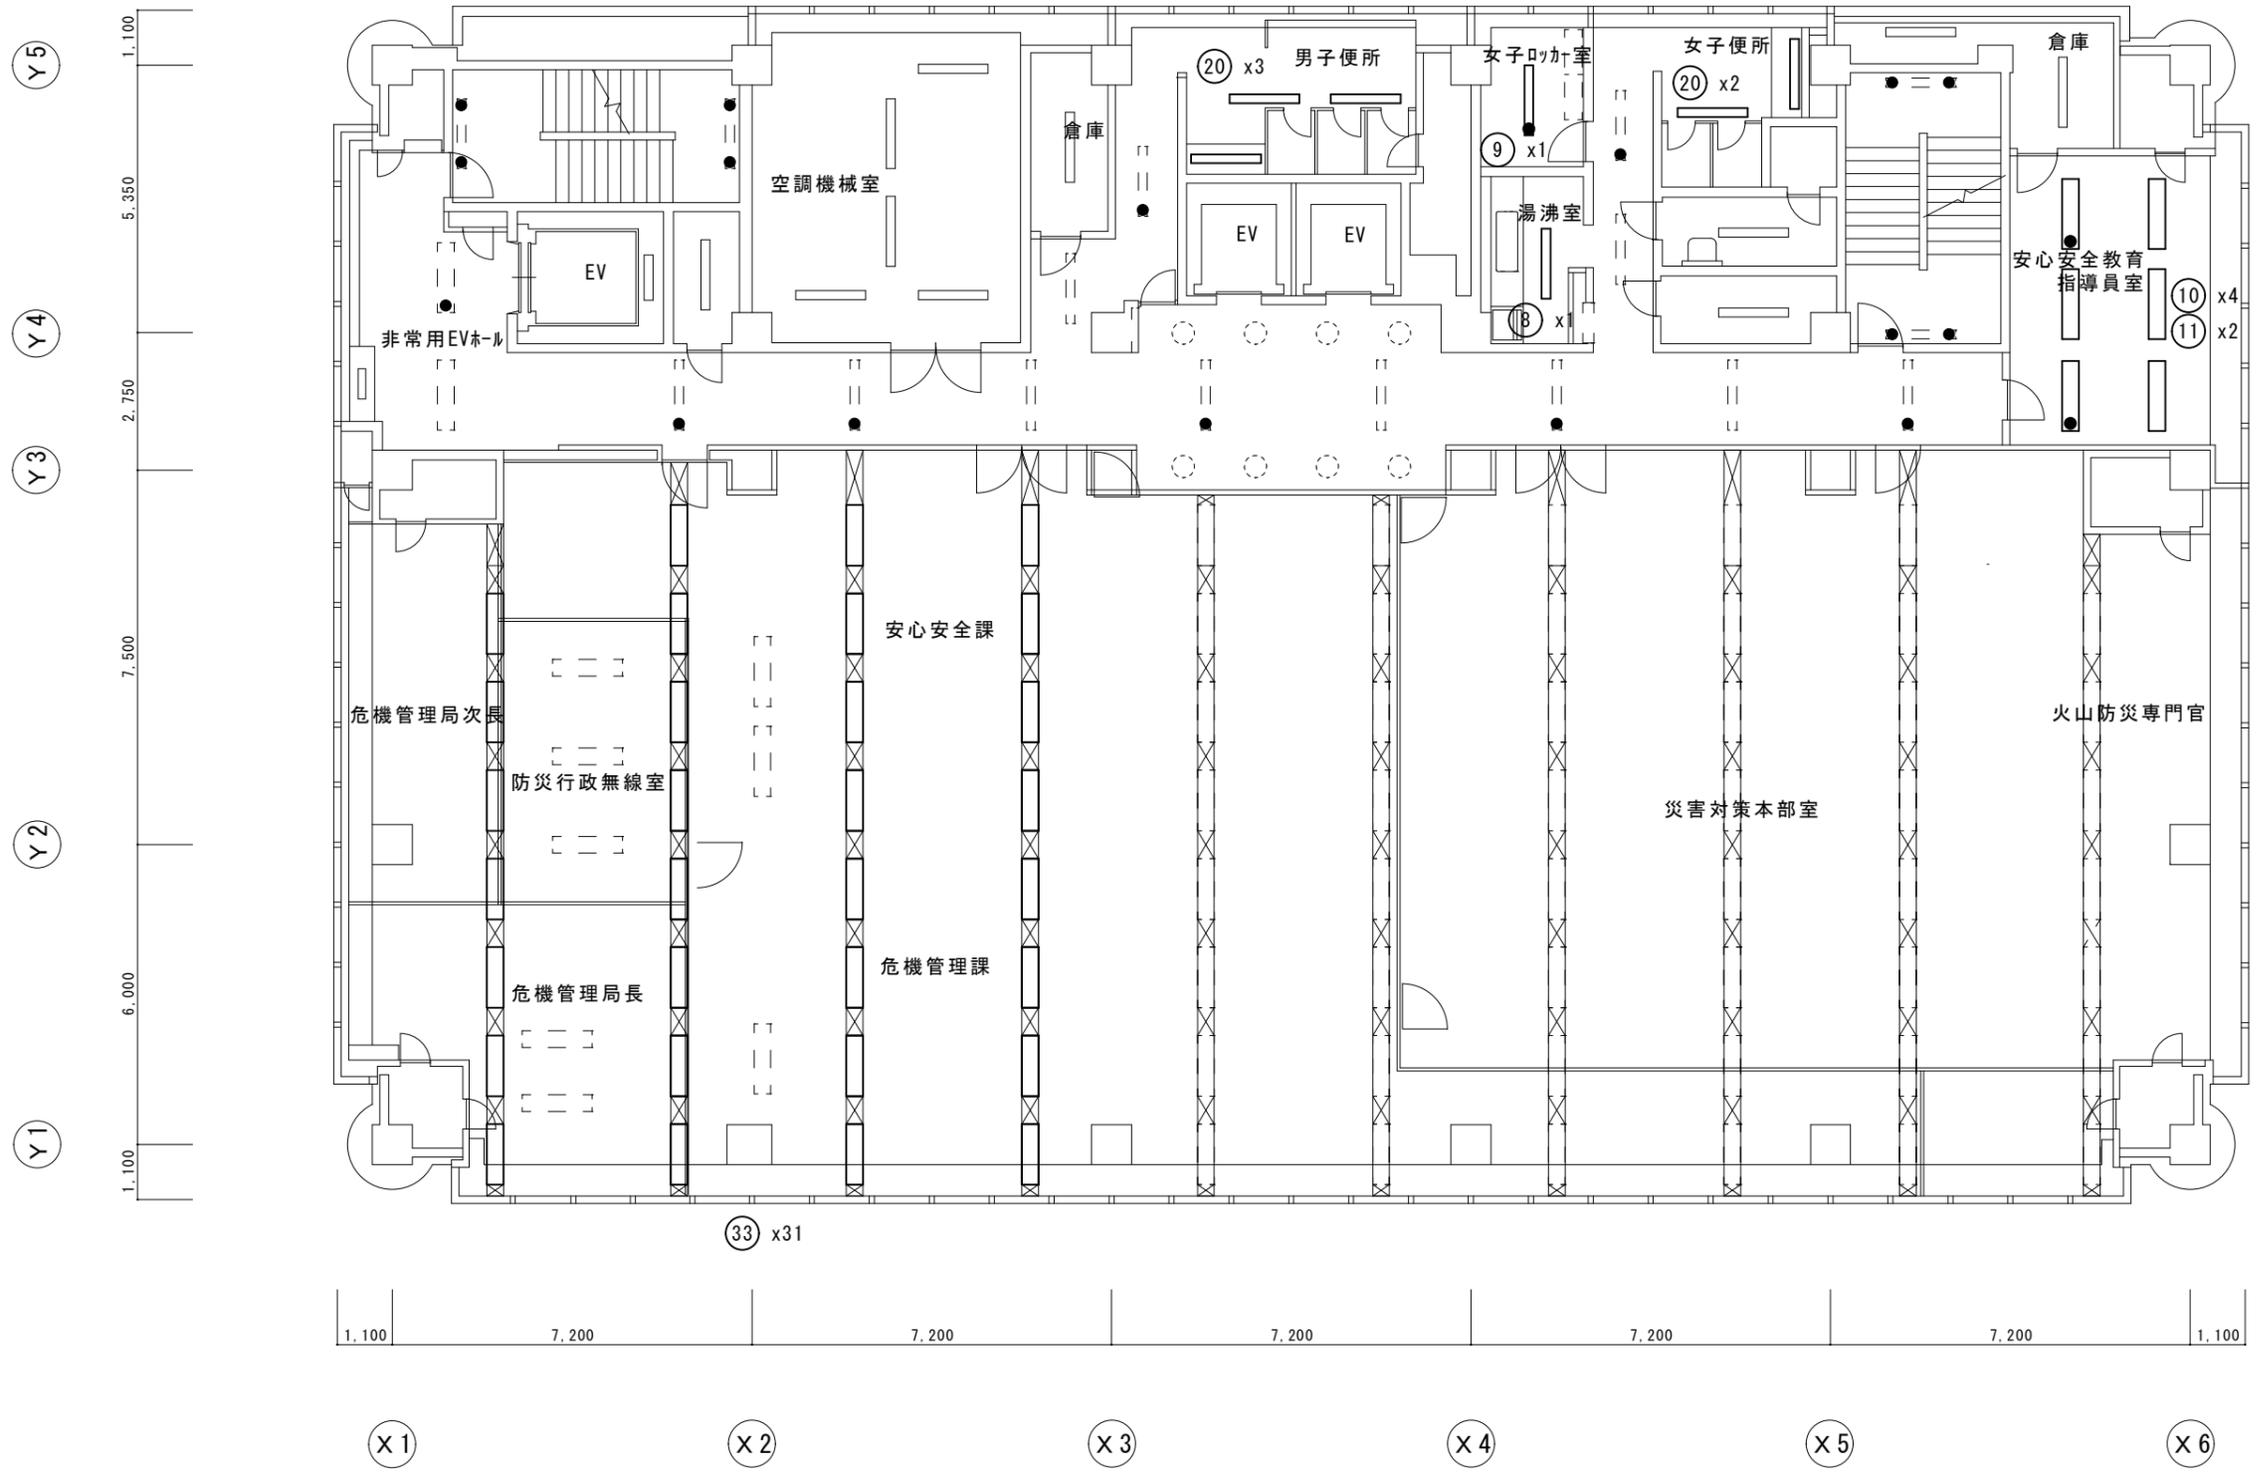


東別館3階平面図

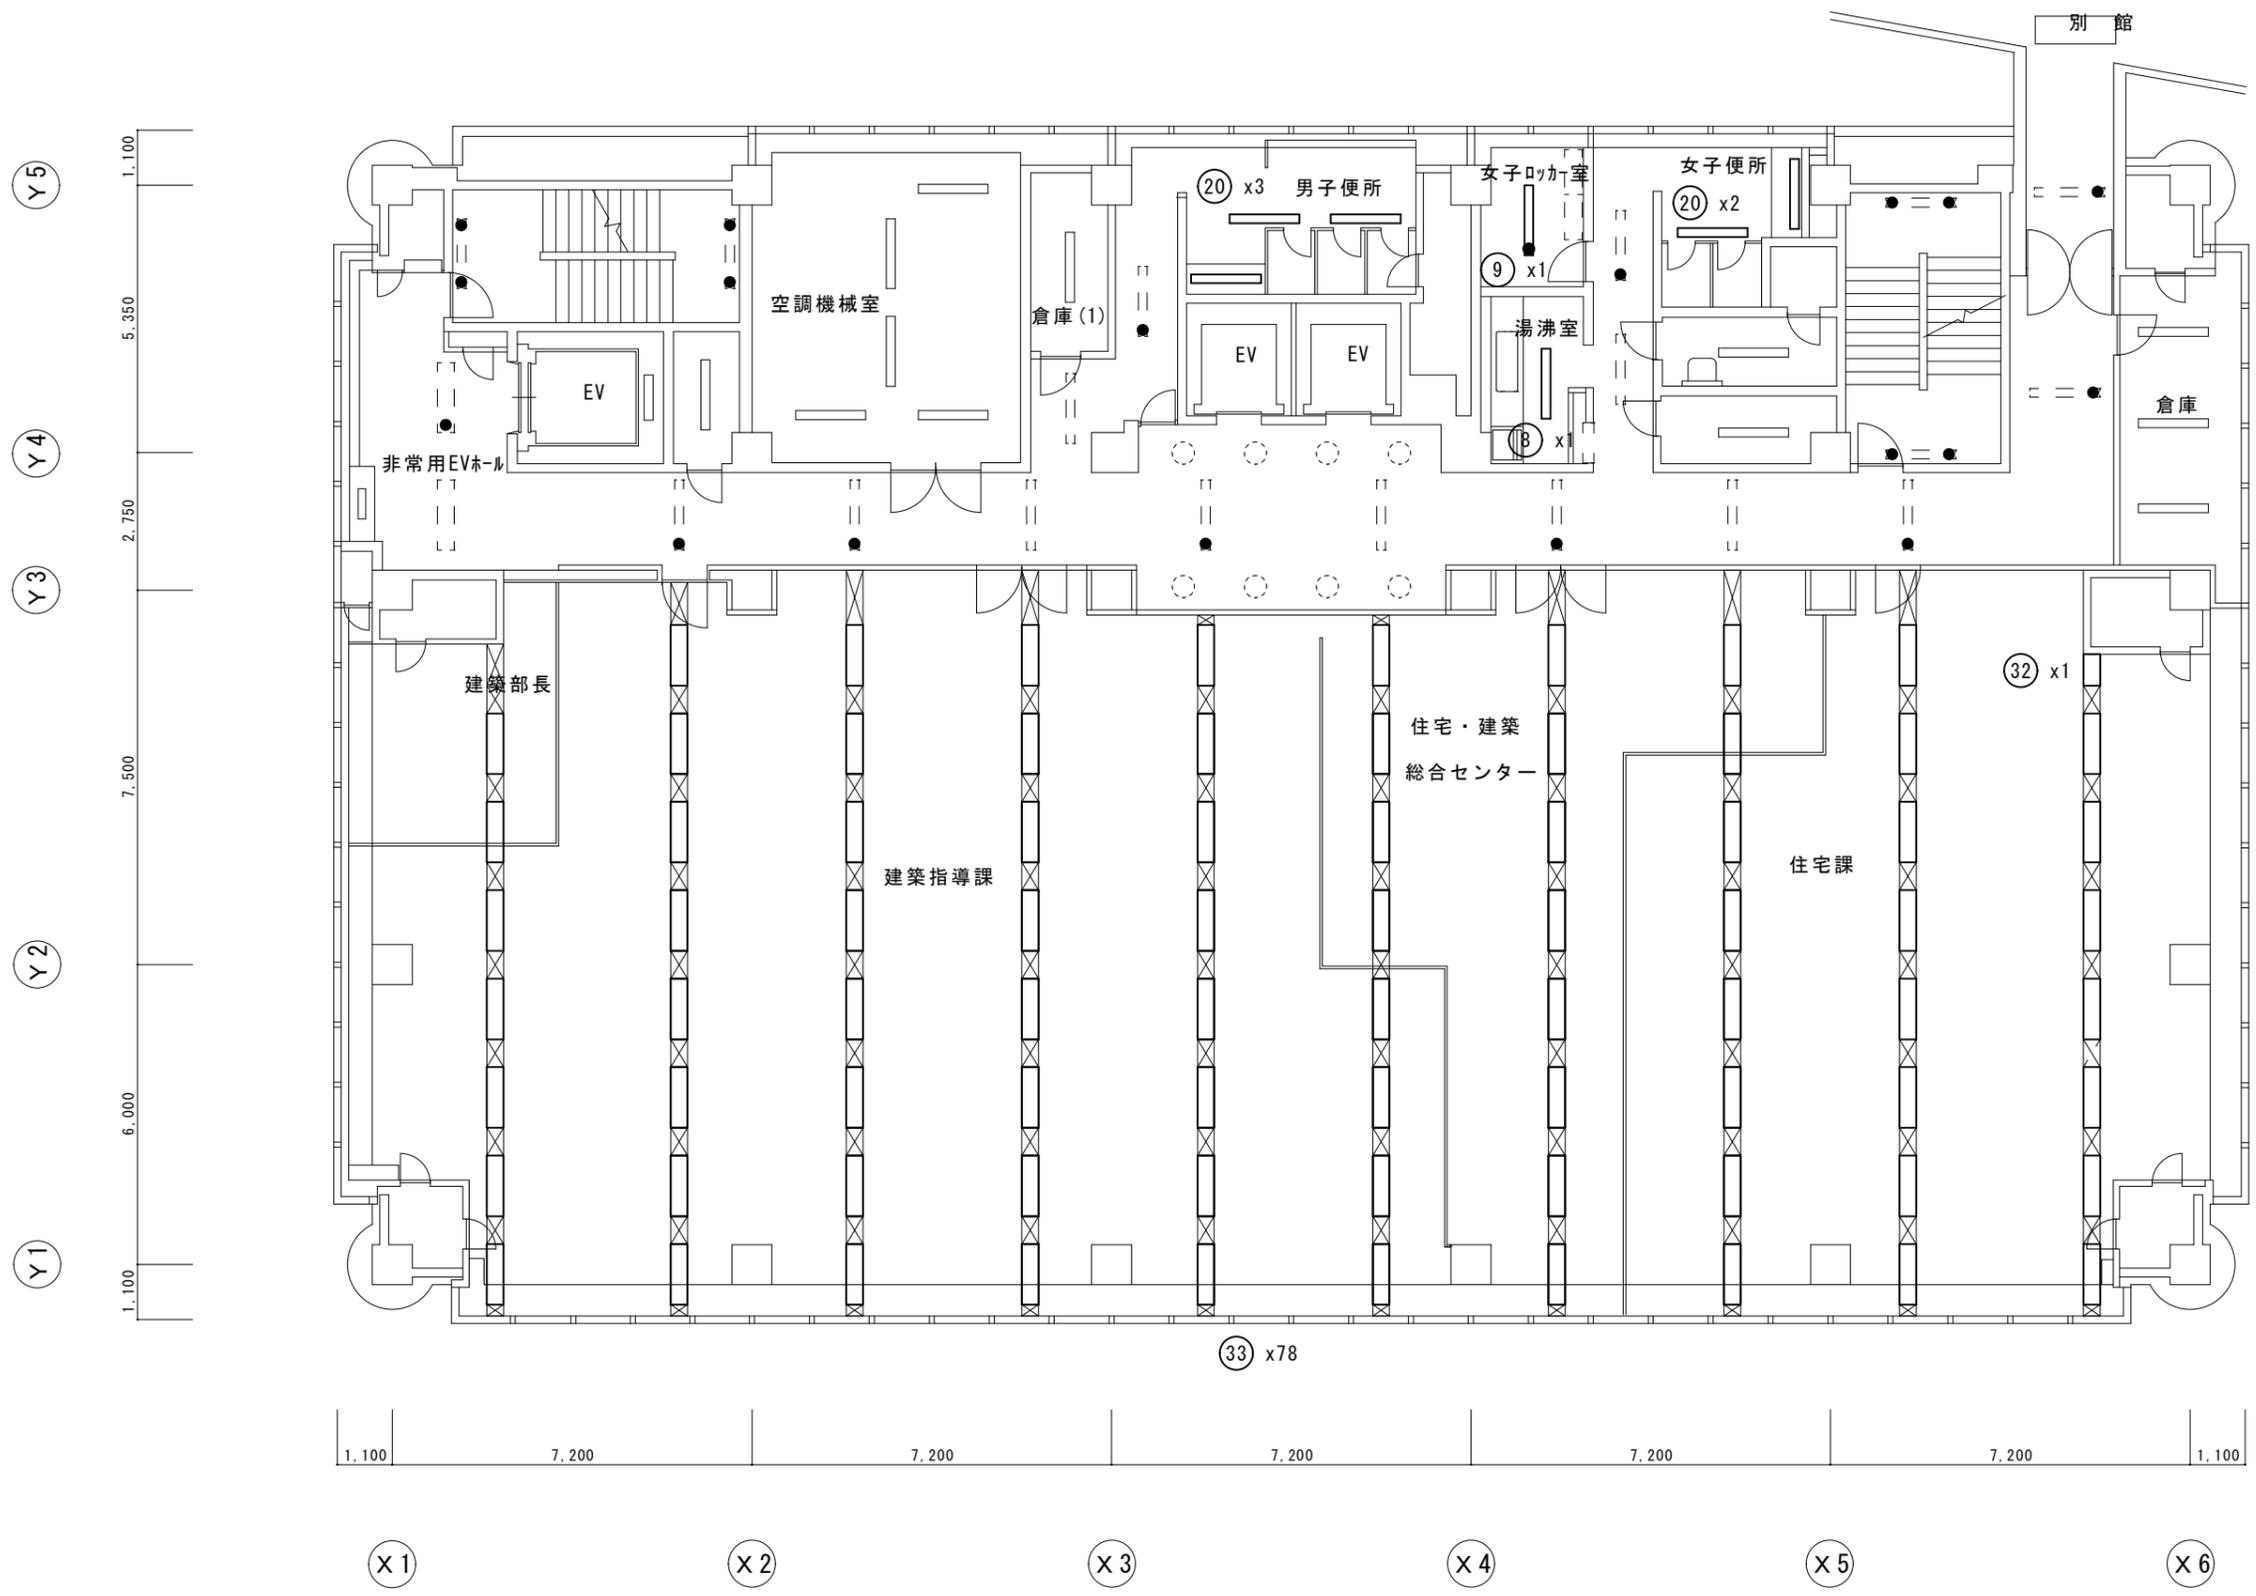


東別館 4階平面図




東別館5階平面図

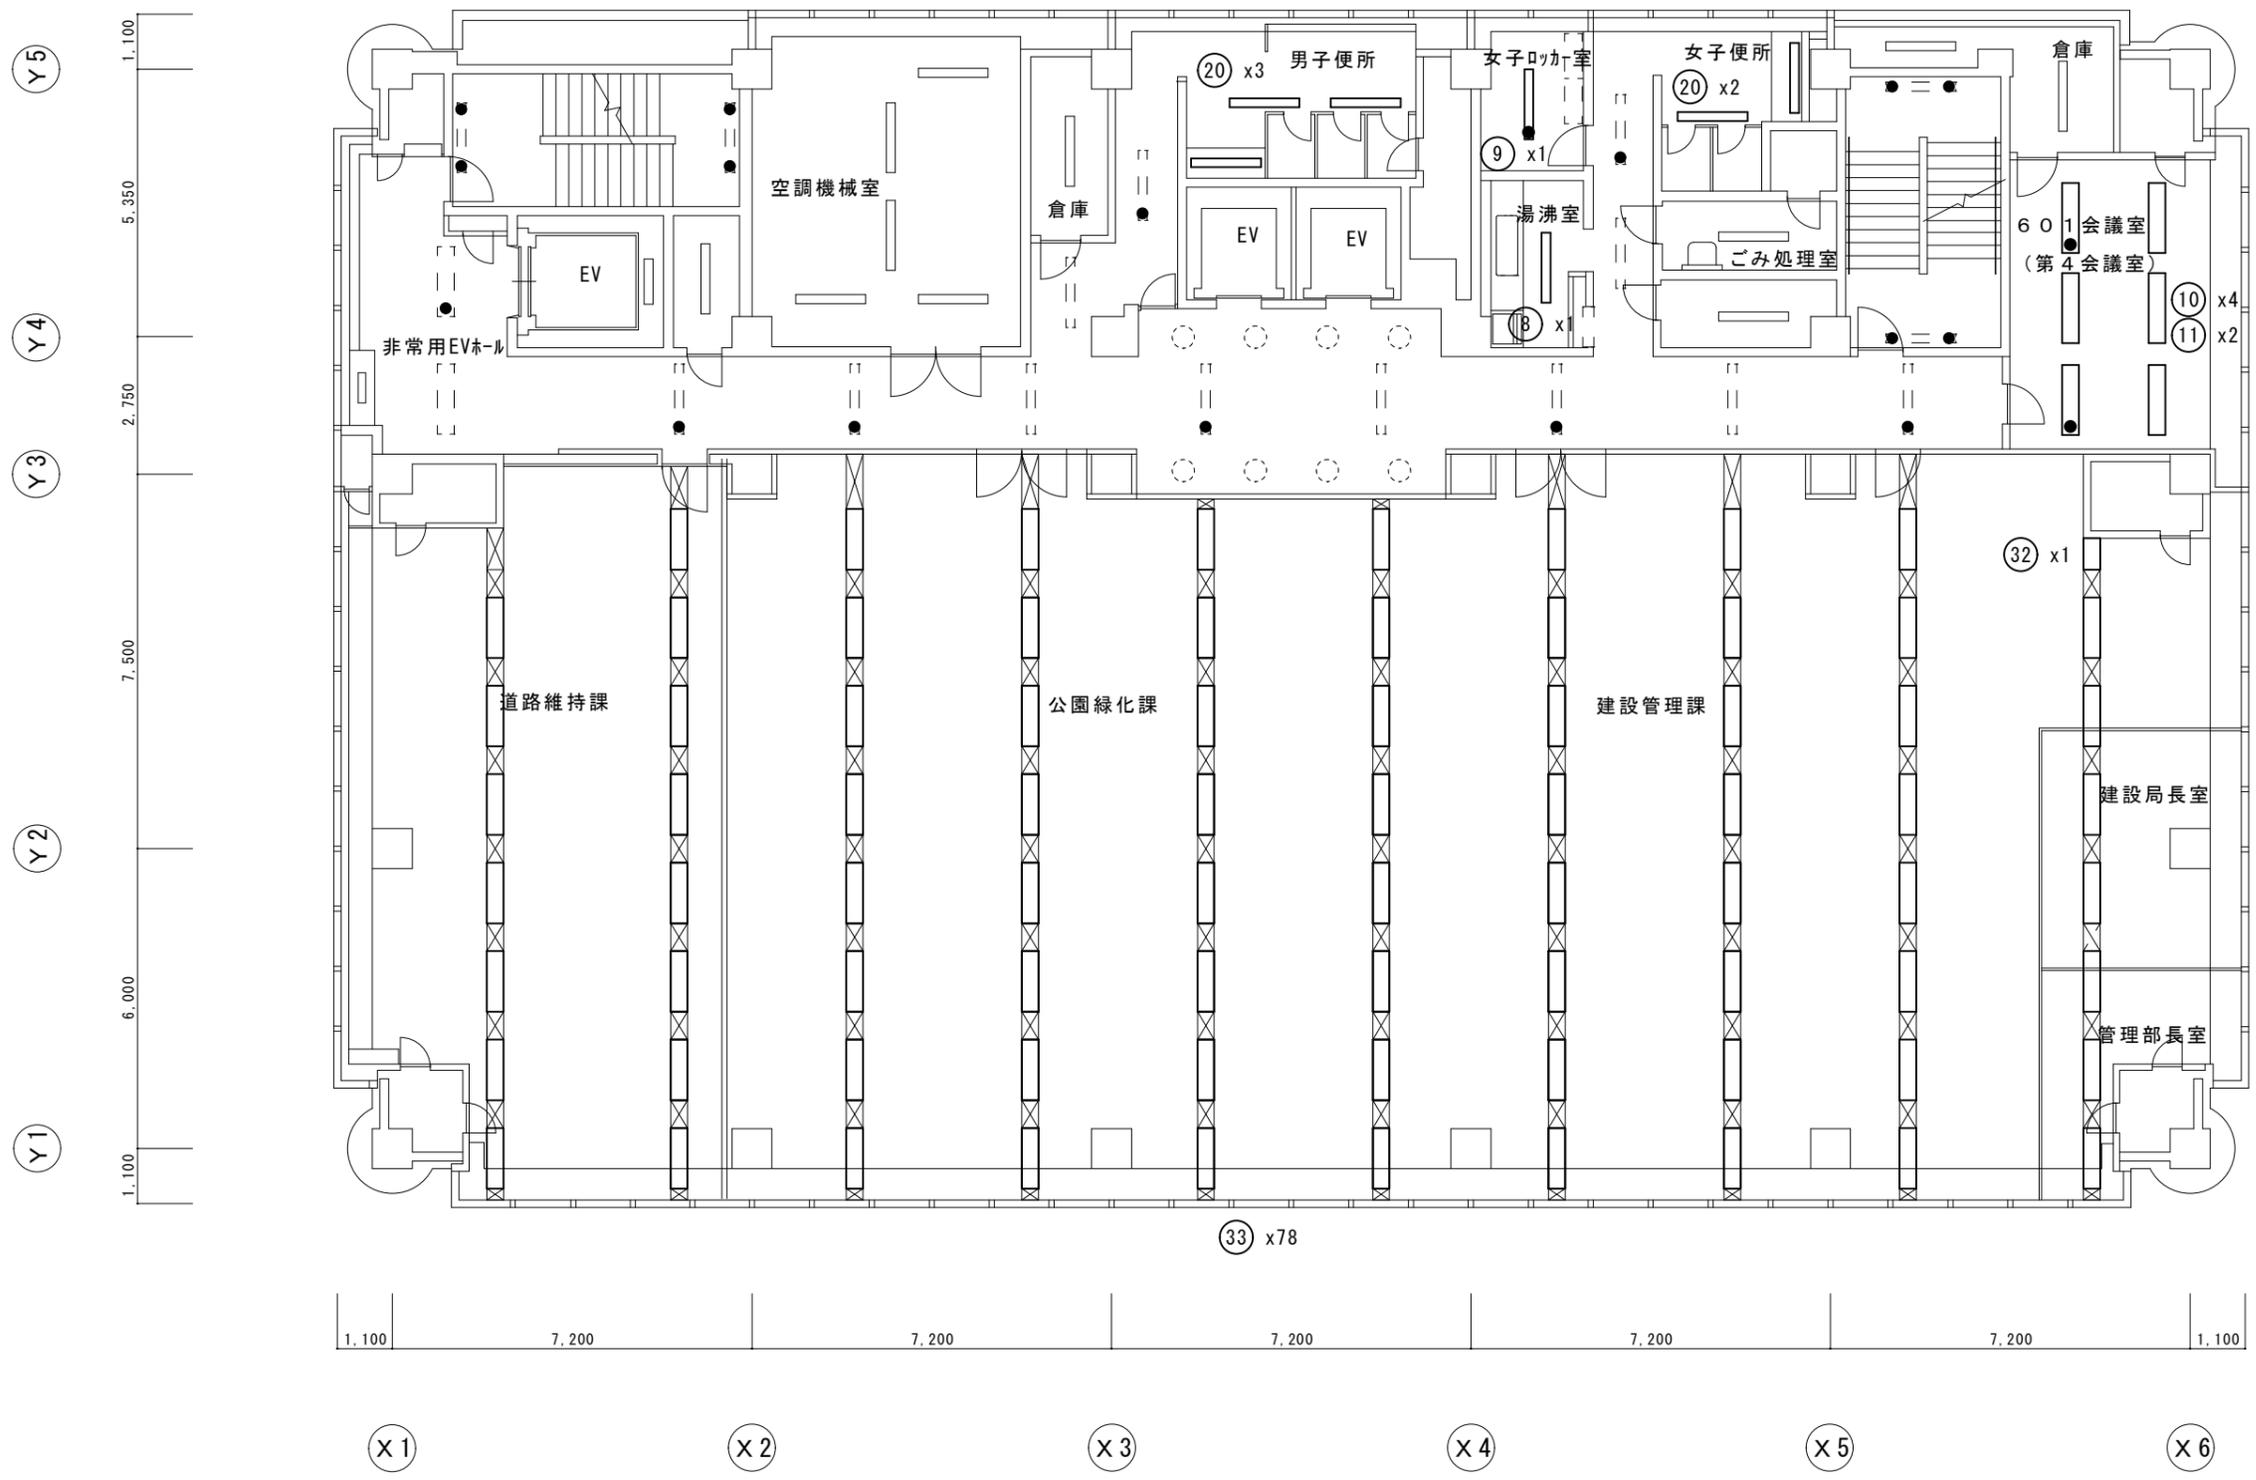


東別館 6階平面図

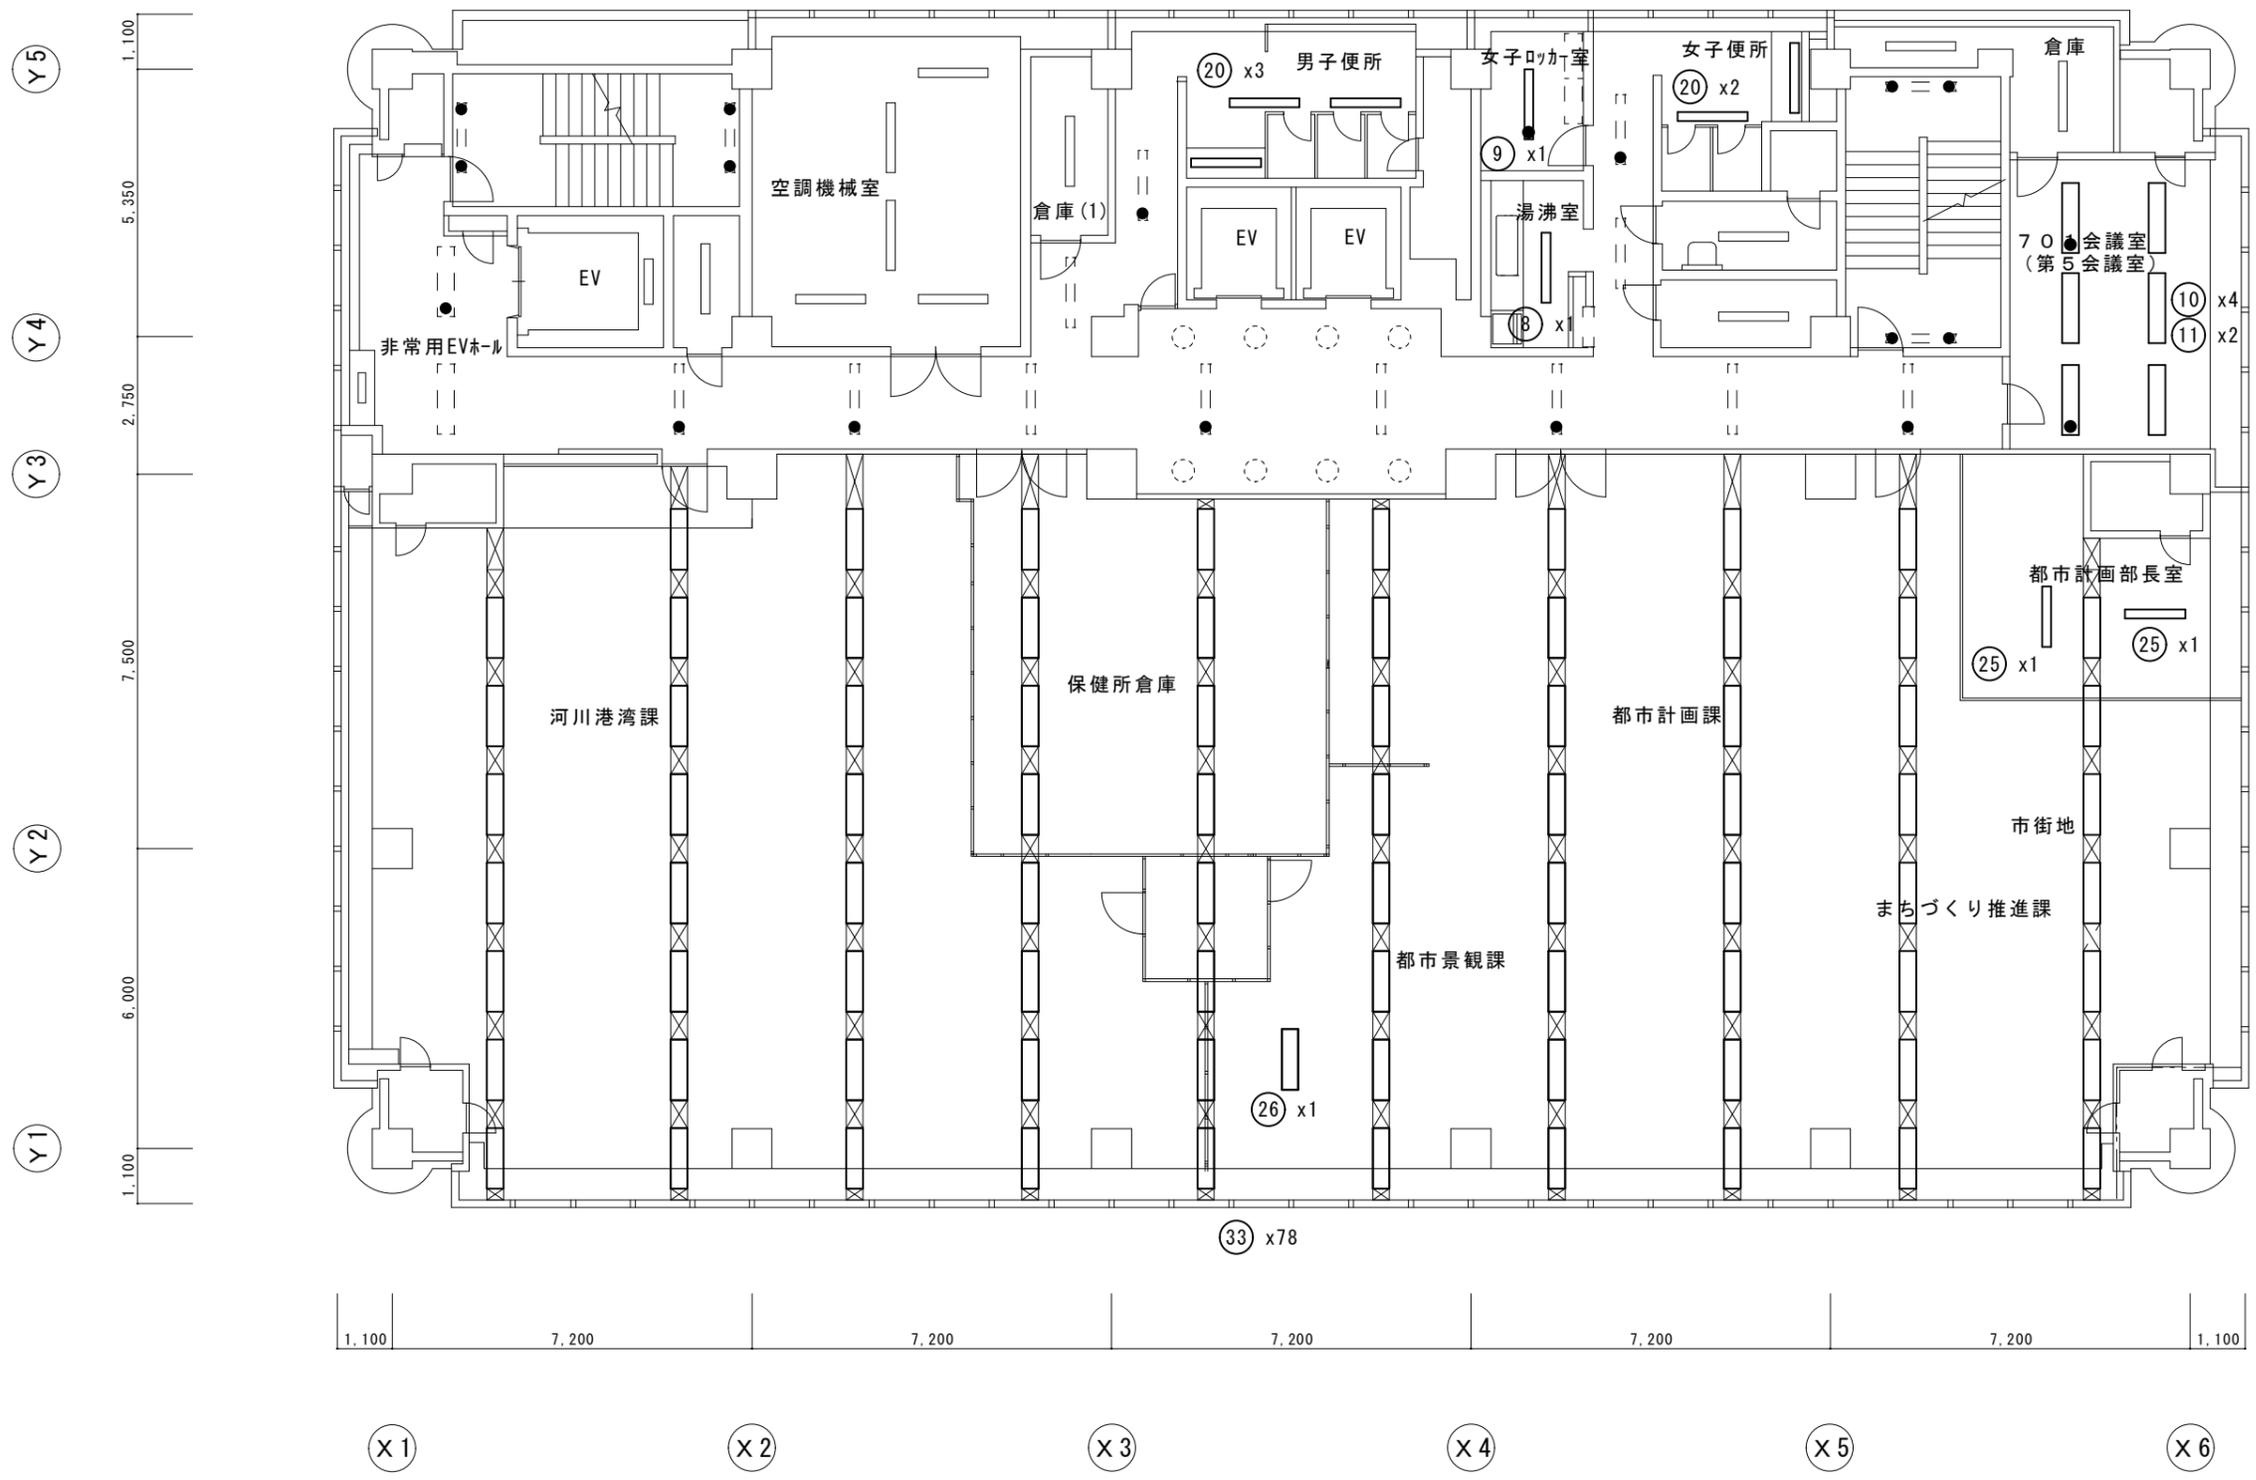

東別館 7階平面図

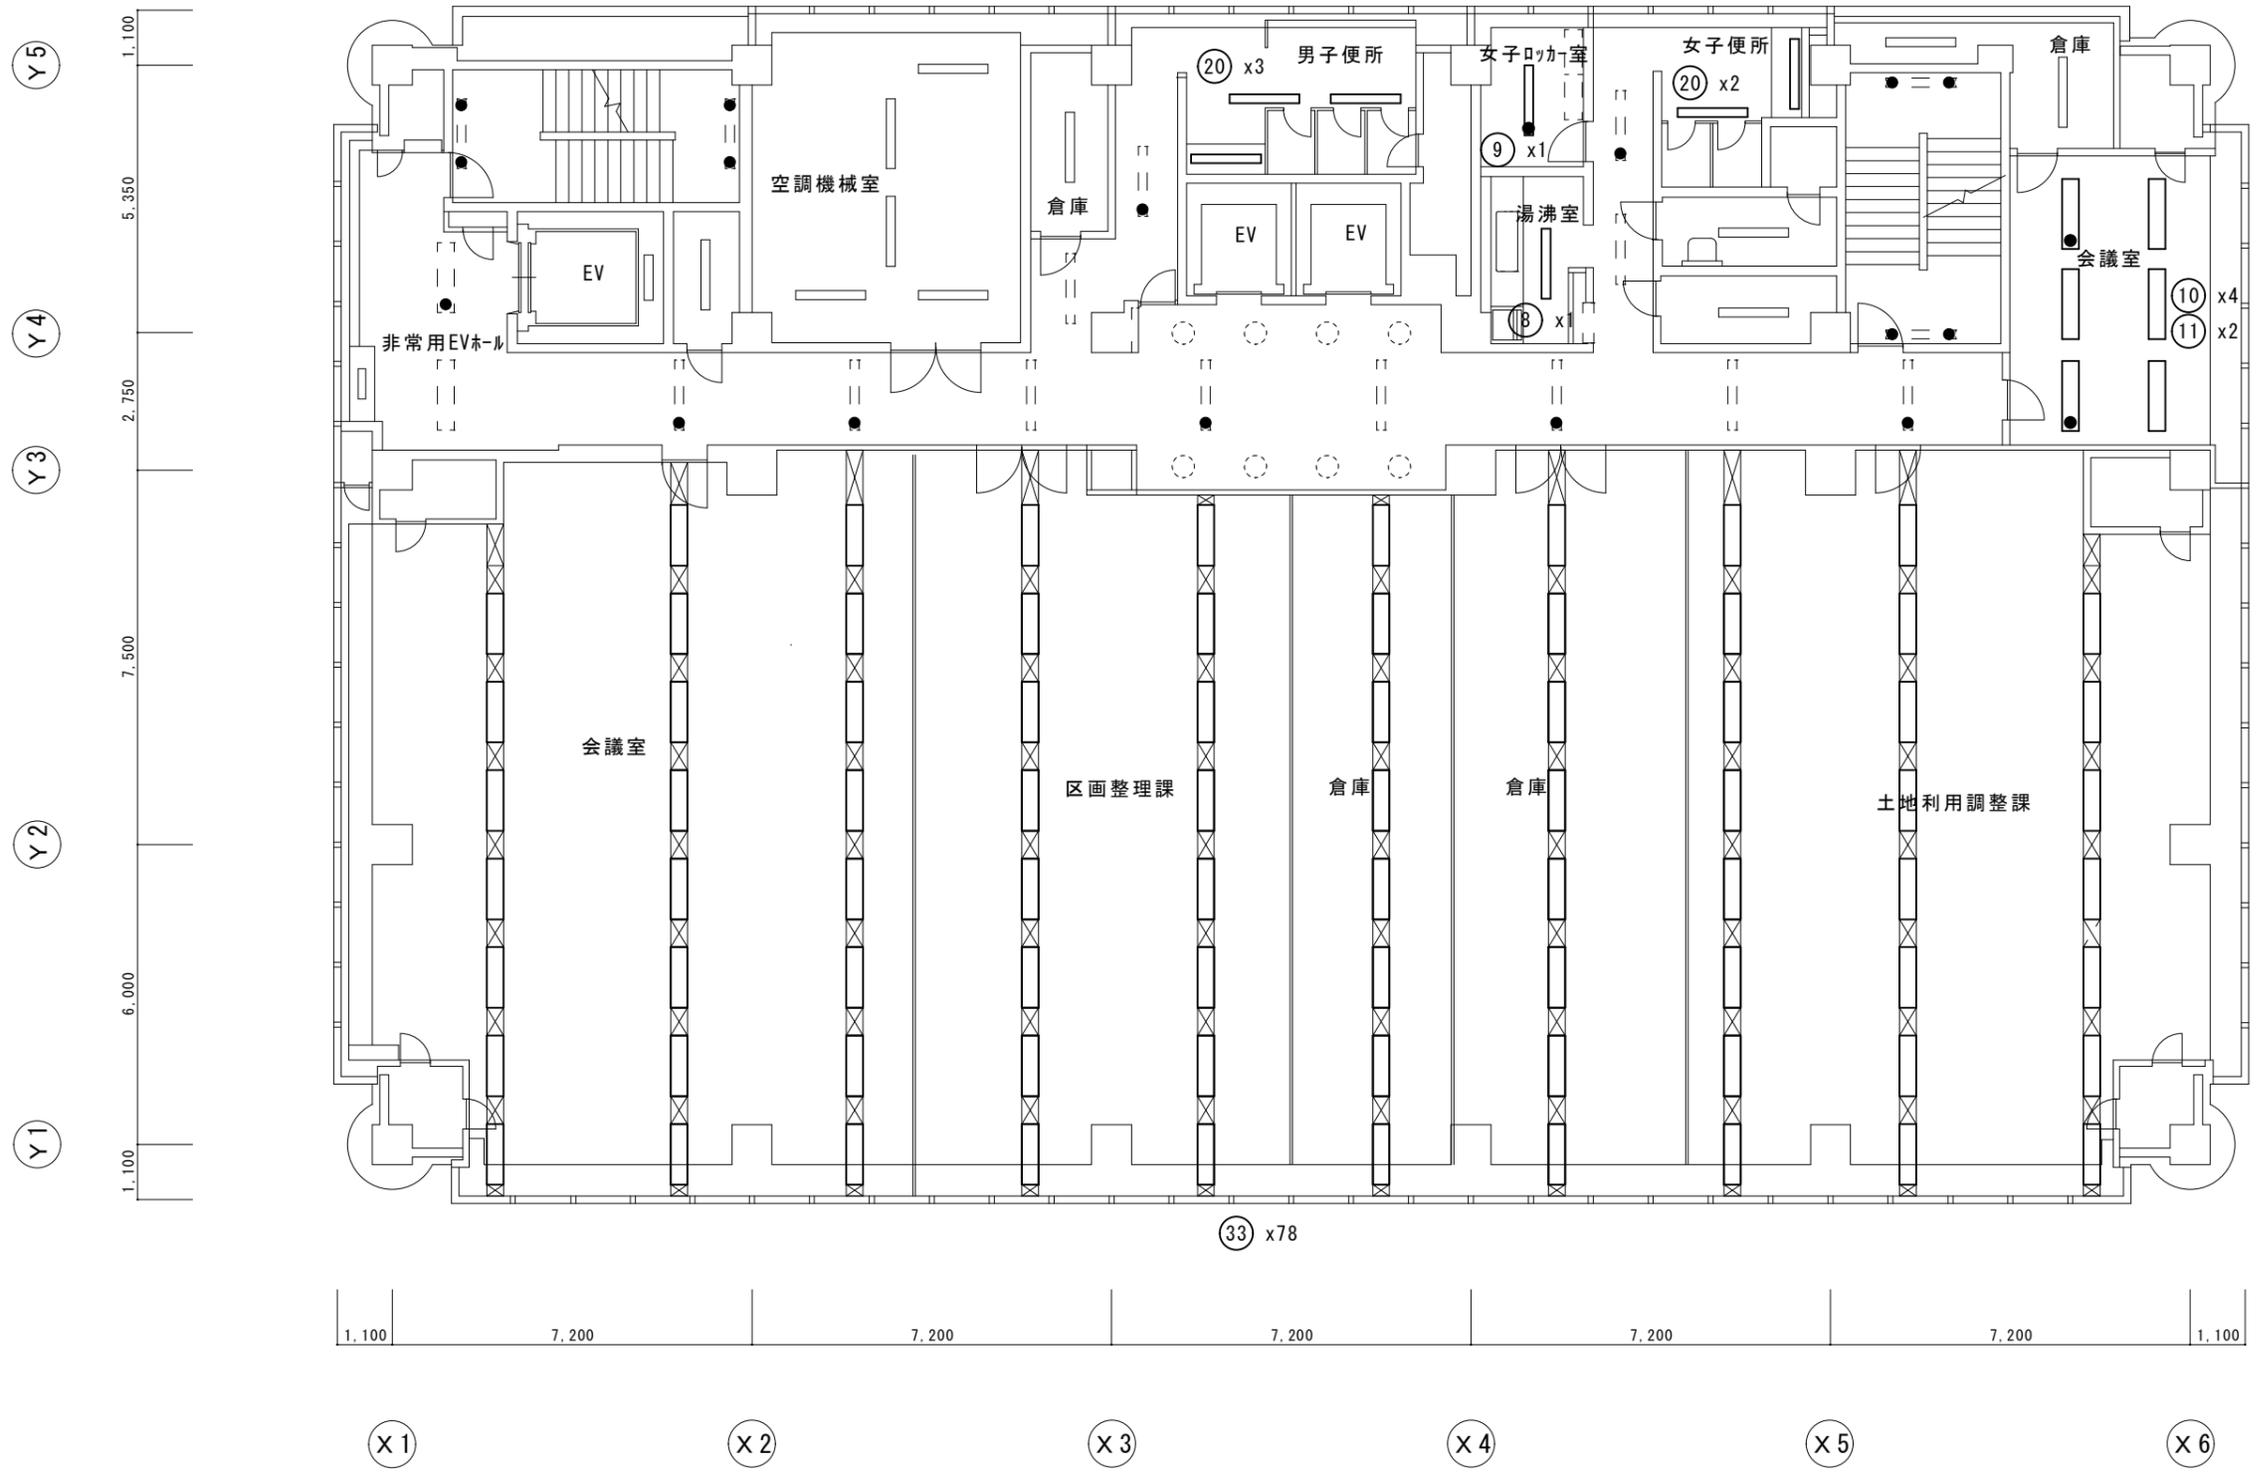

東別館 8階平面図

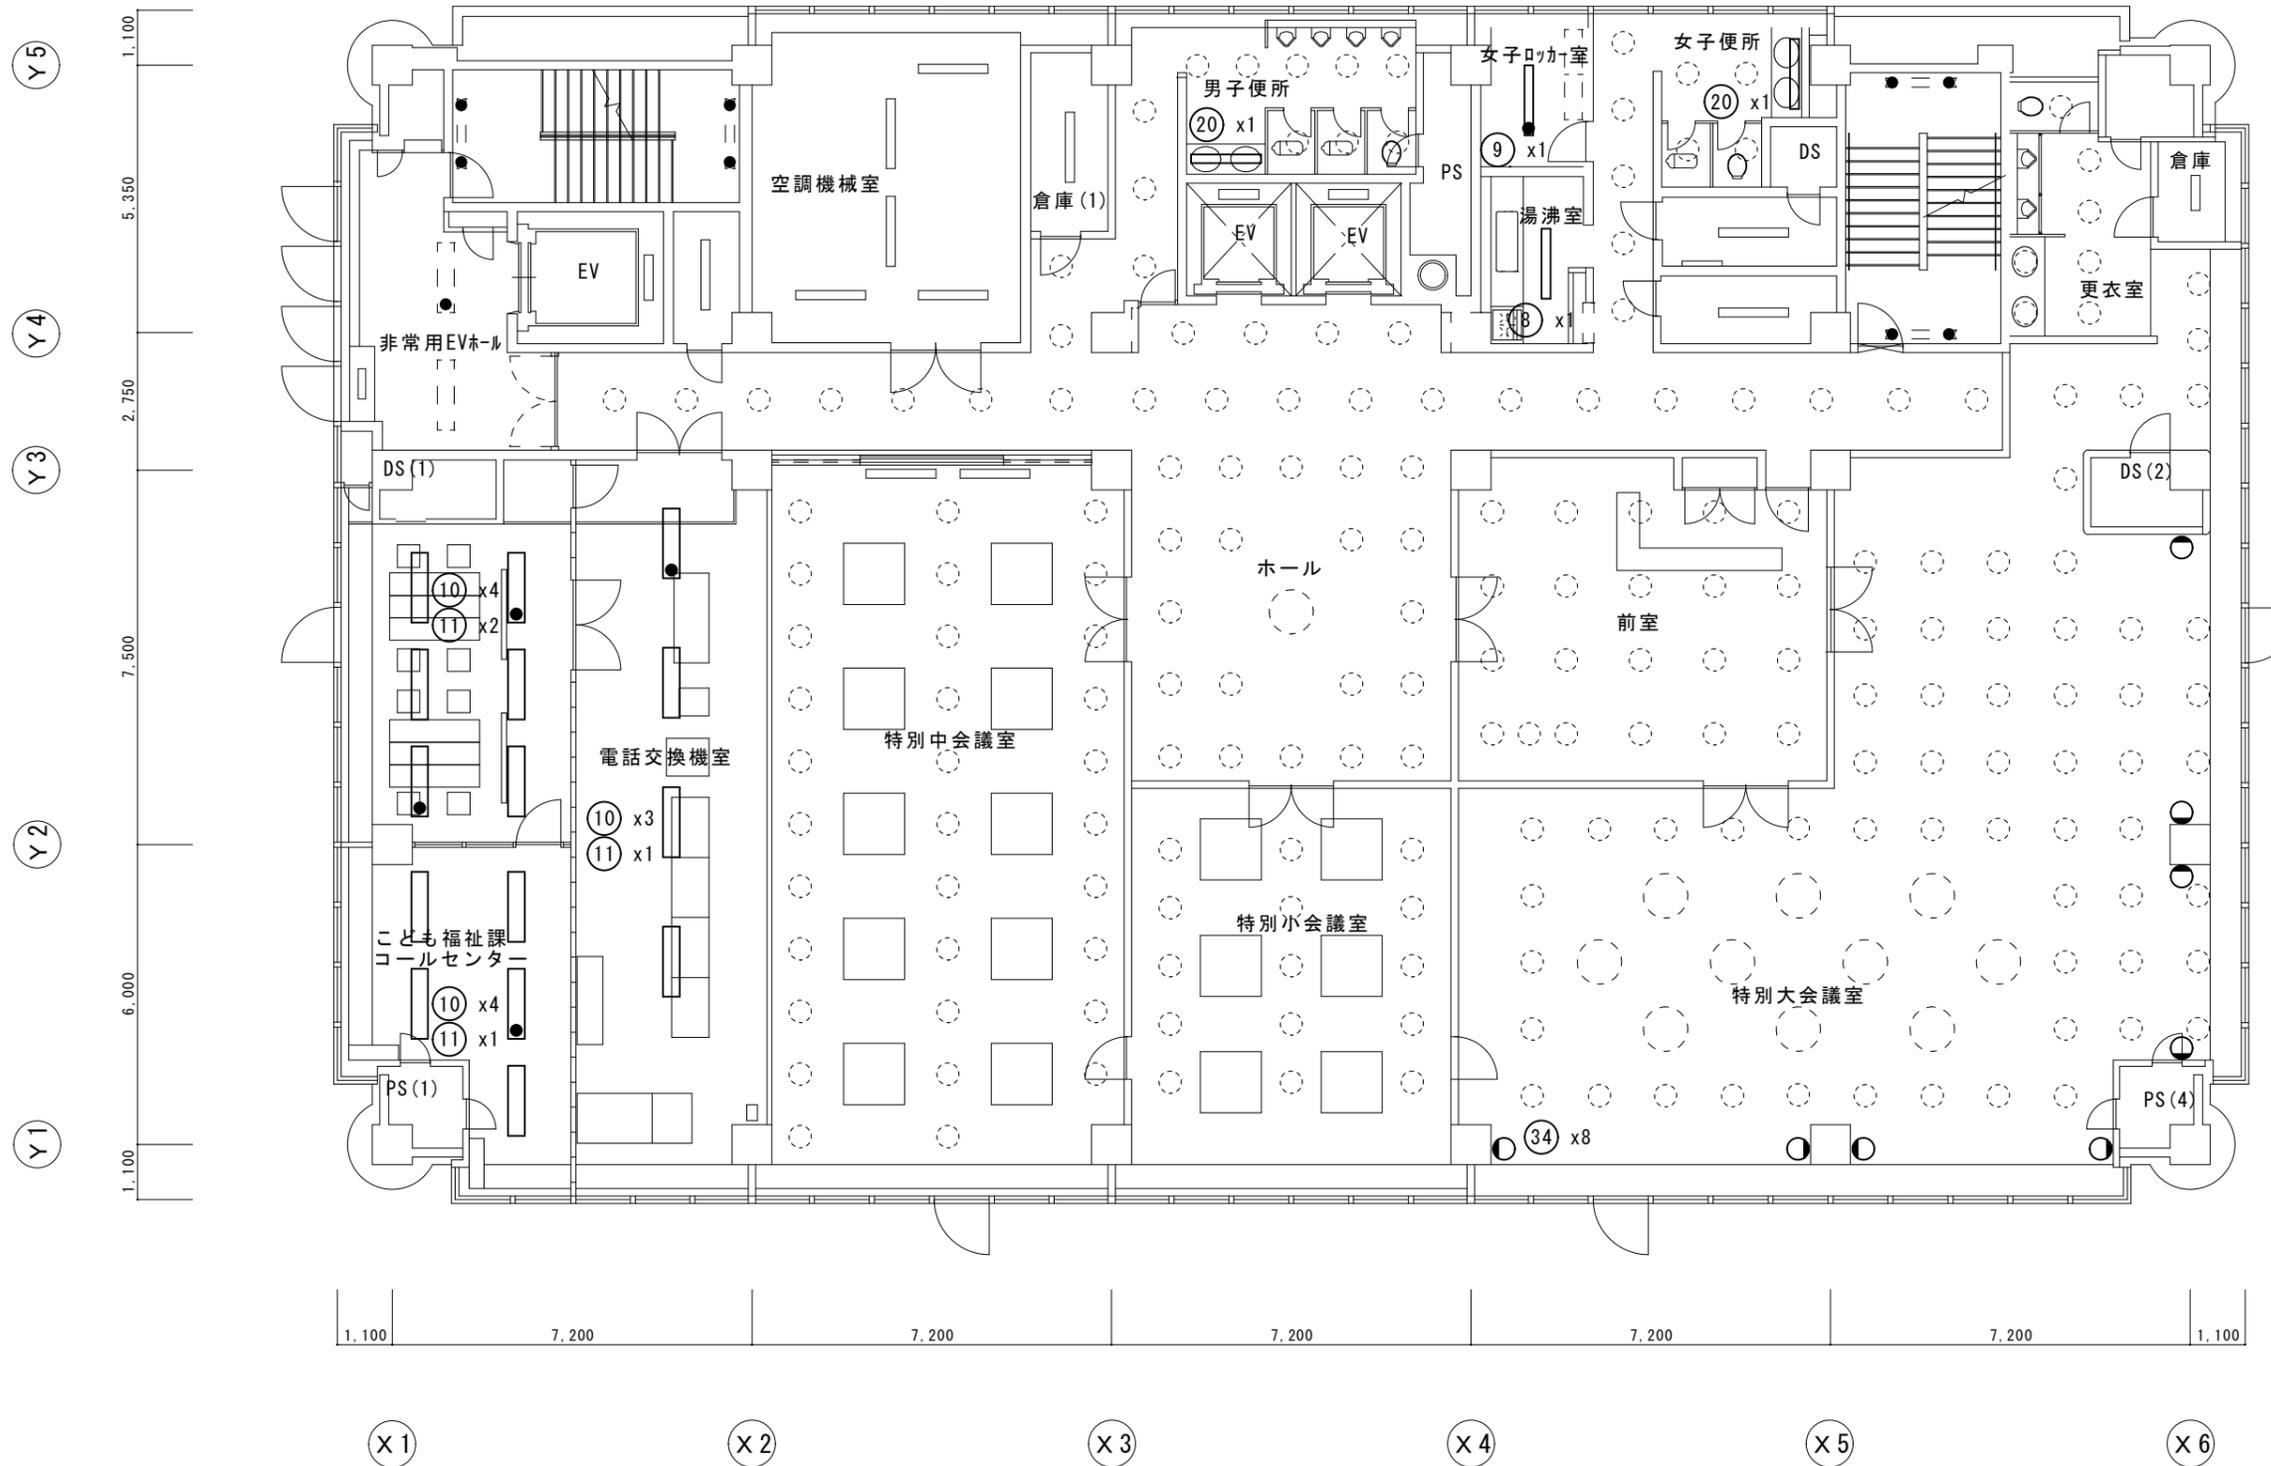


東別館 9階平面図




東別館10階平面図



東別館 1 1 階平面図

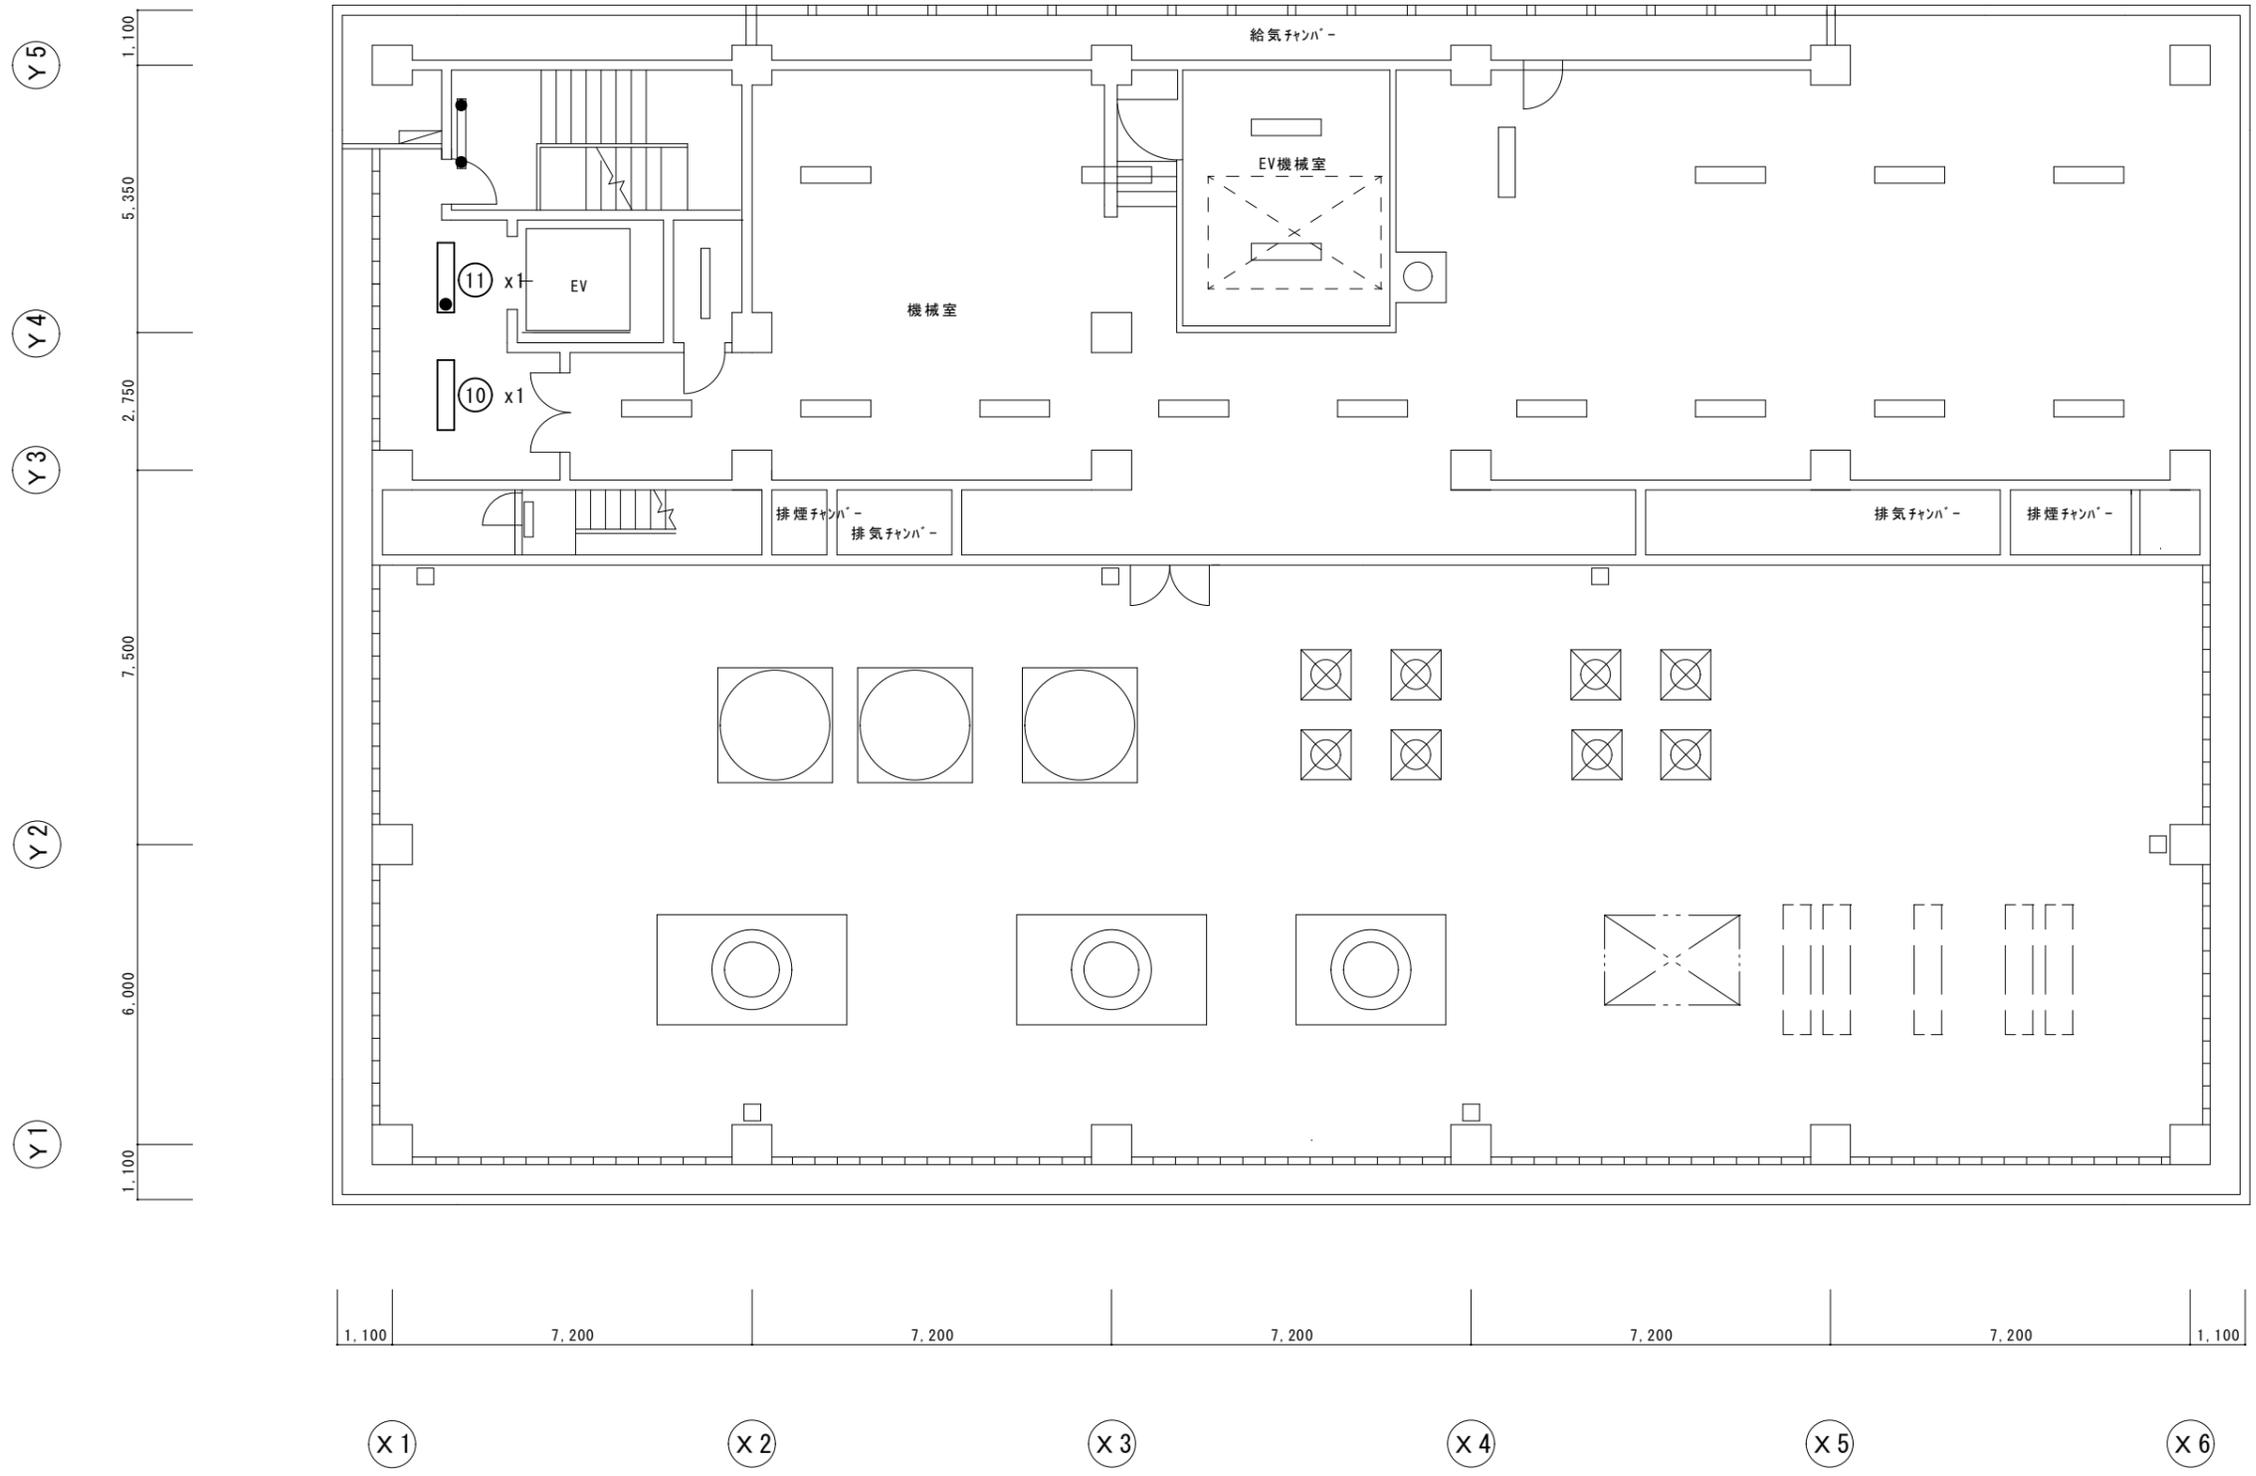

東別館 1 2 階平面図

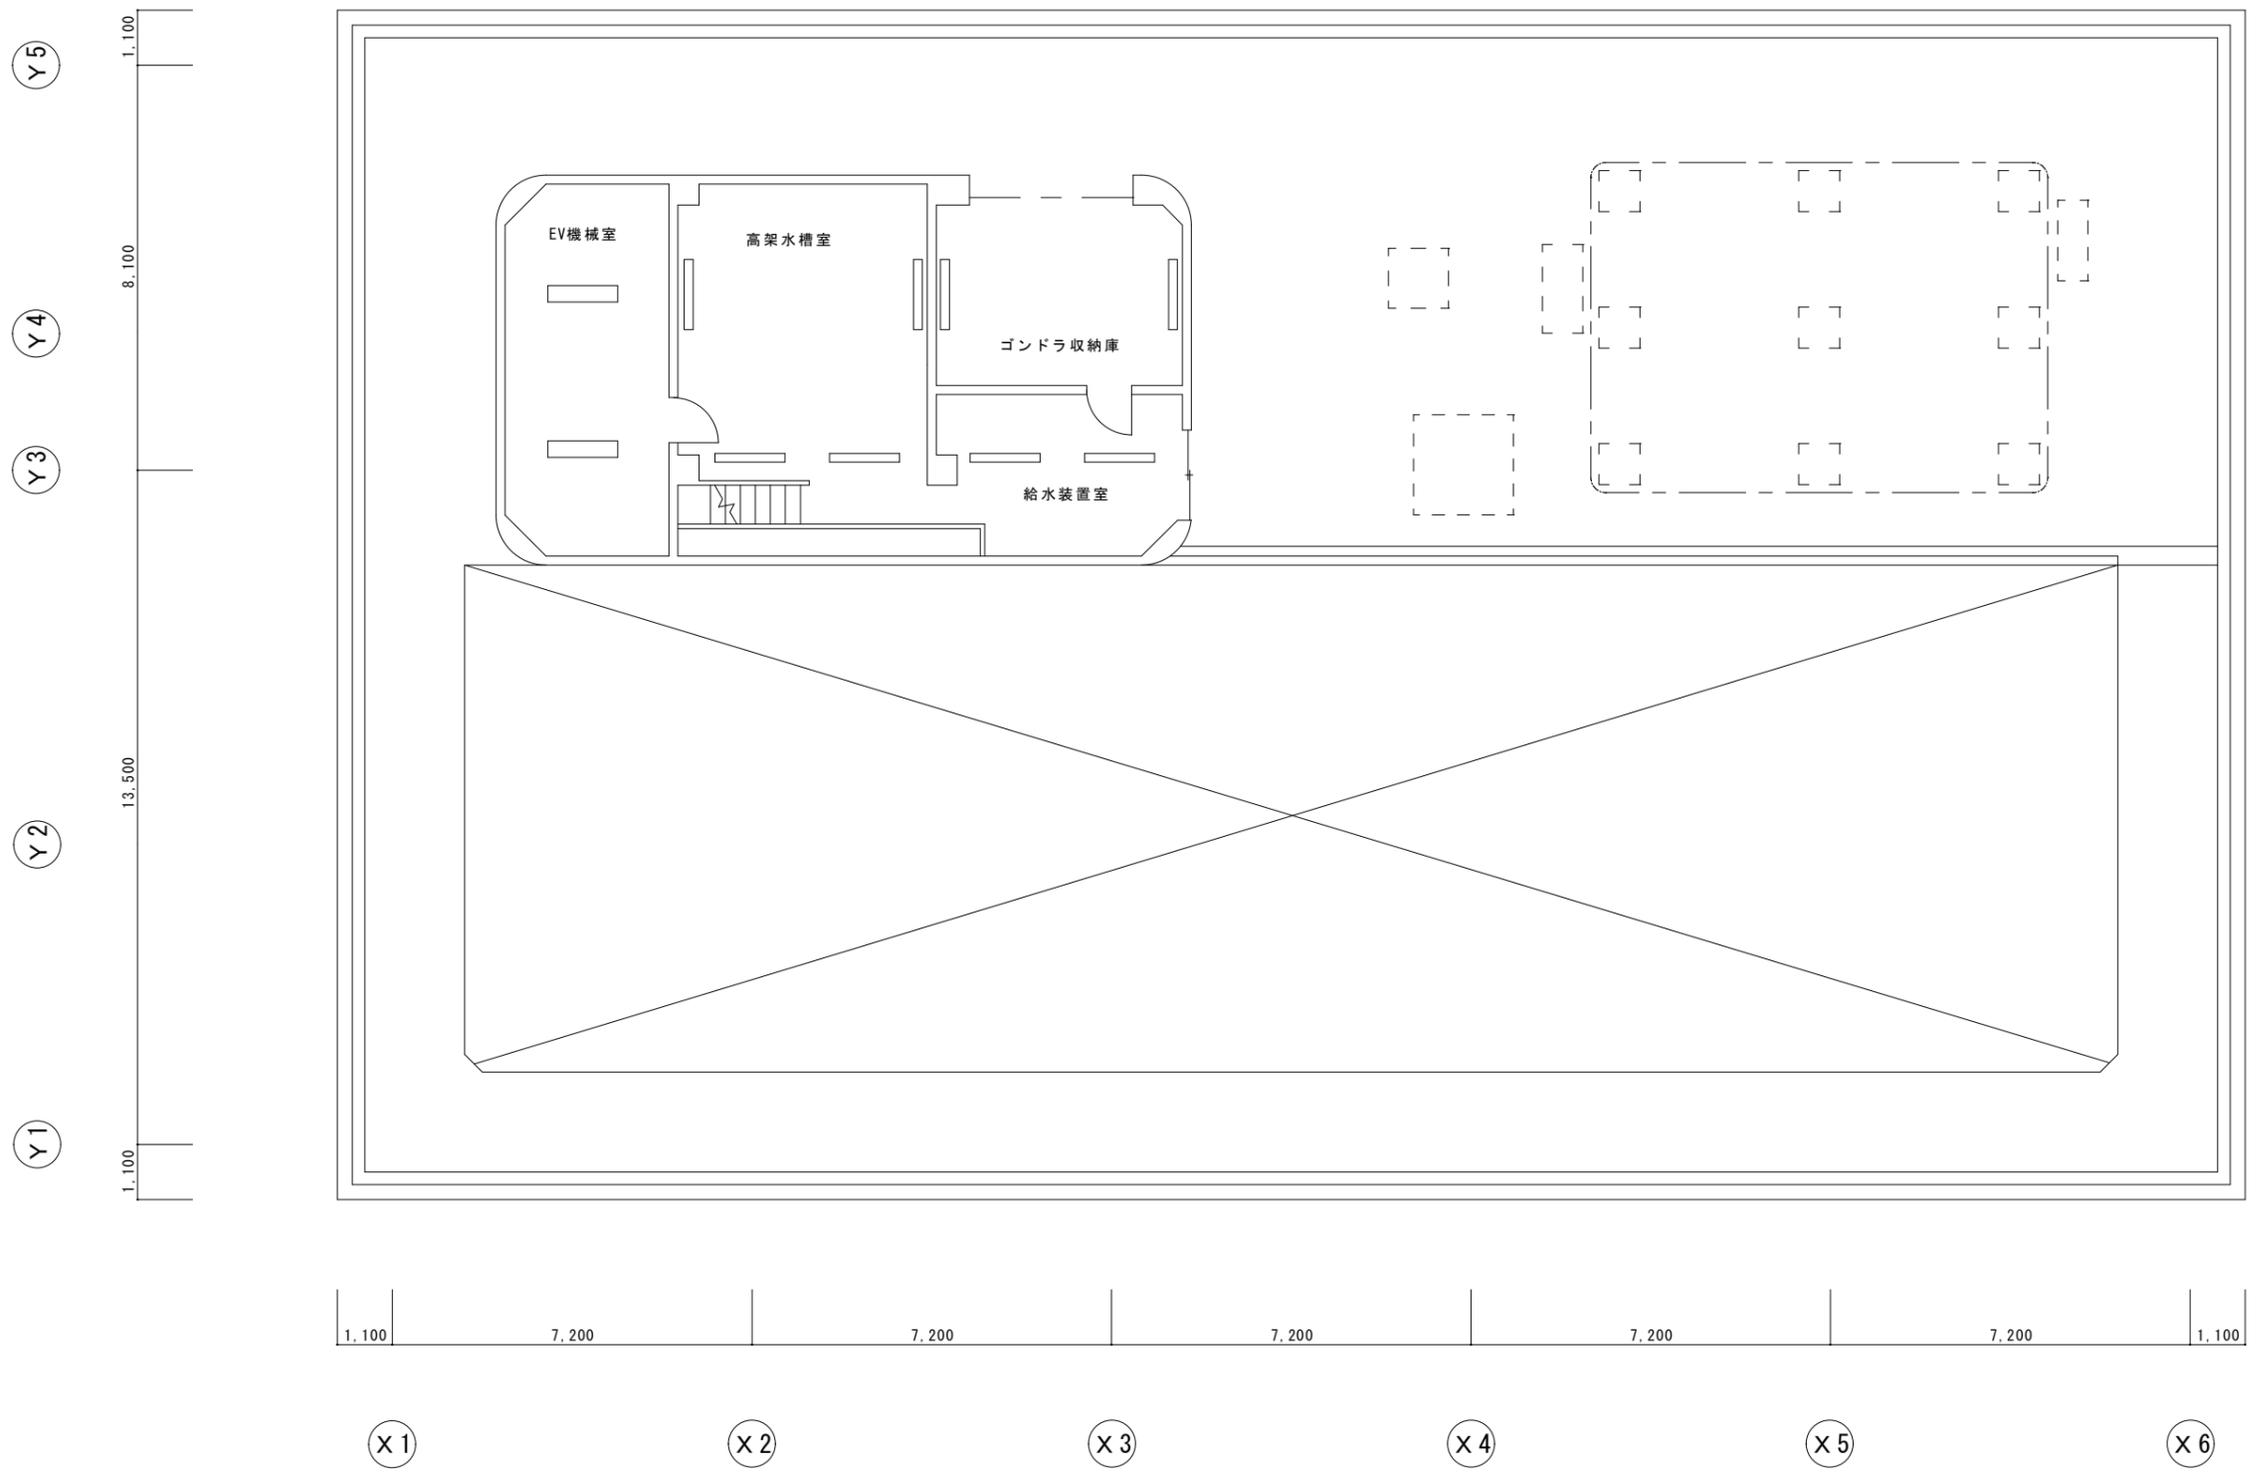

東別館PH階平面図