

桜島地域における義務教育学校

2023.03.27

大西麻貴 - 百田有希 / o+h


o+h

## 配置について

前回2/15の位置記号から、位置について変更しました。

前回2/15素

3/27 変更案

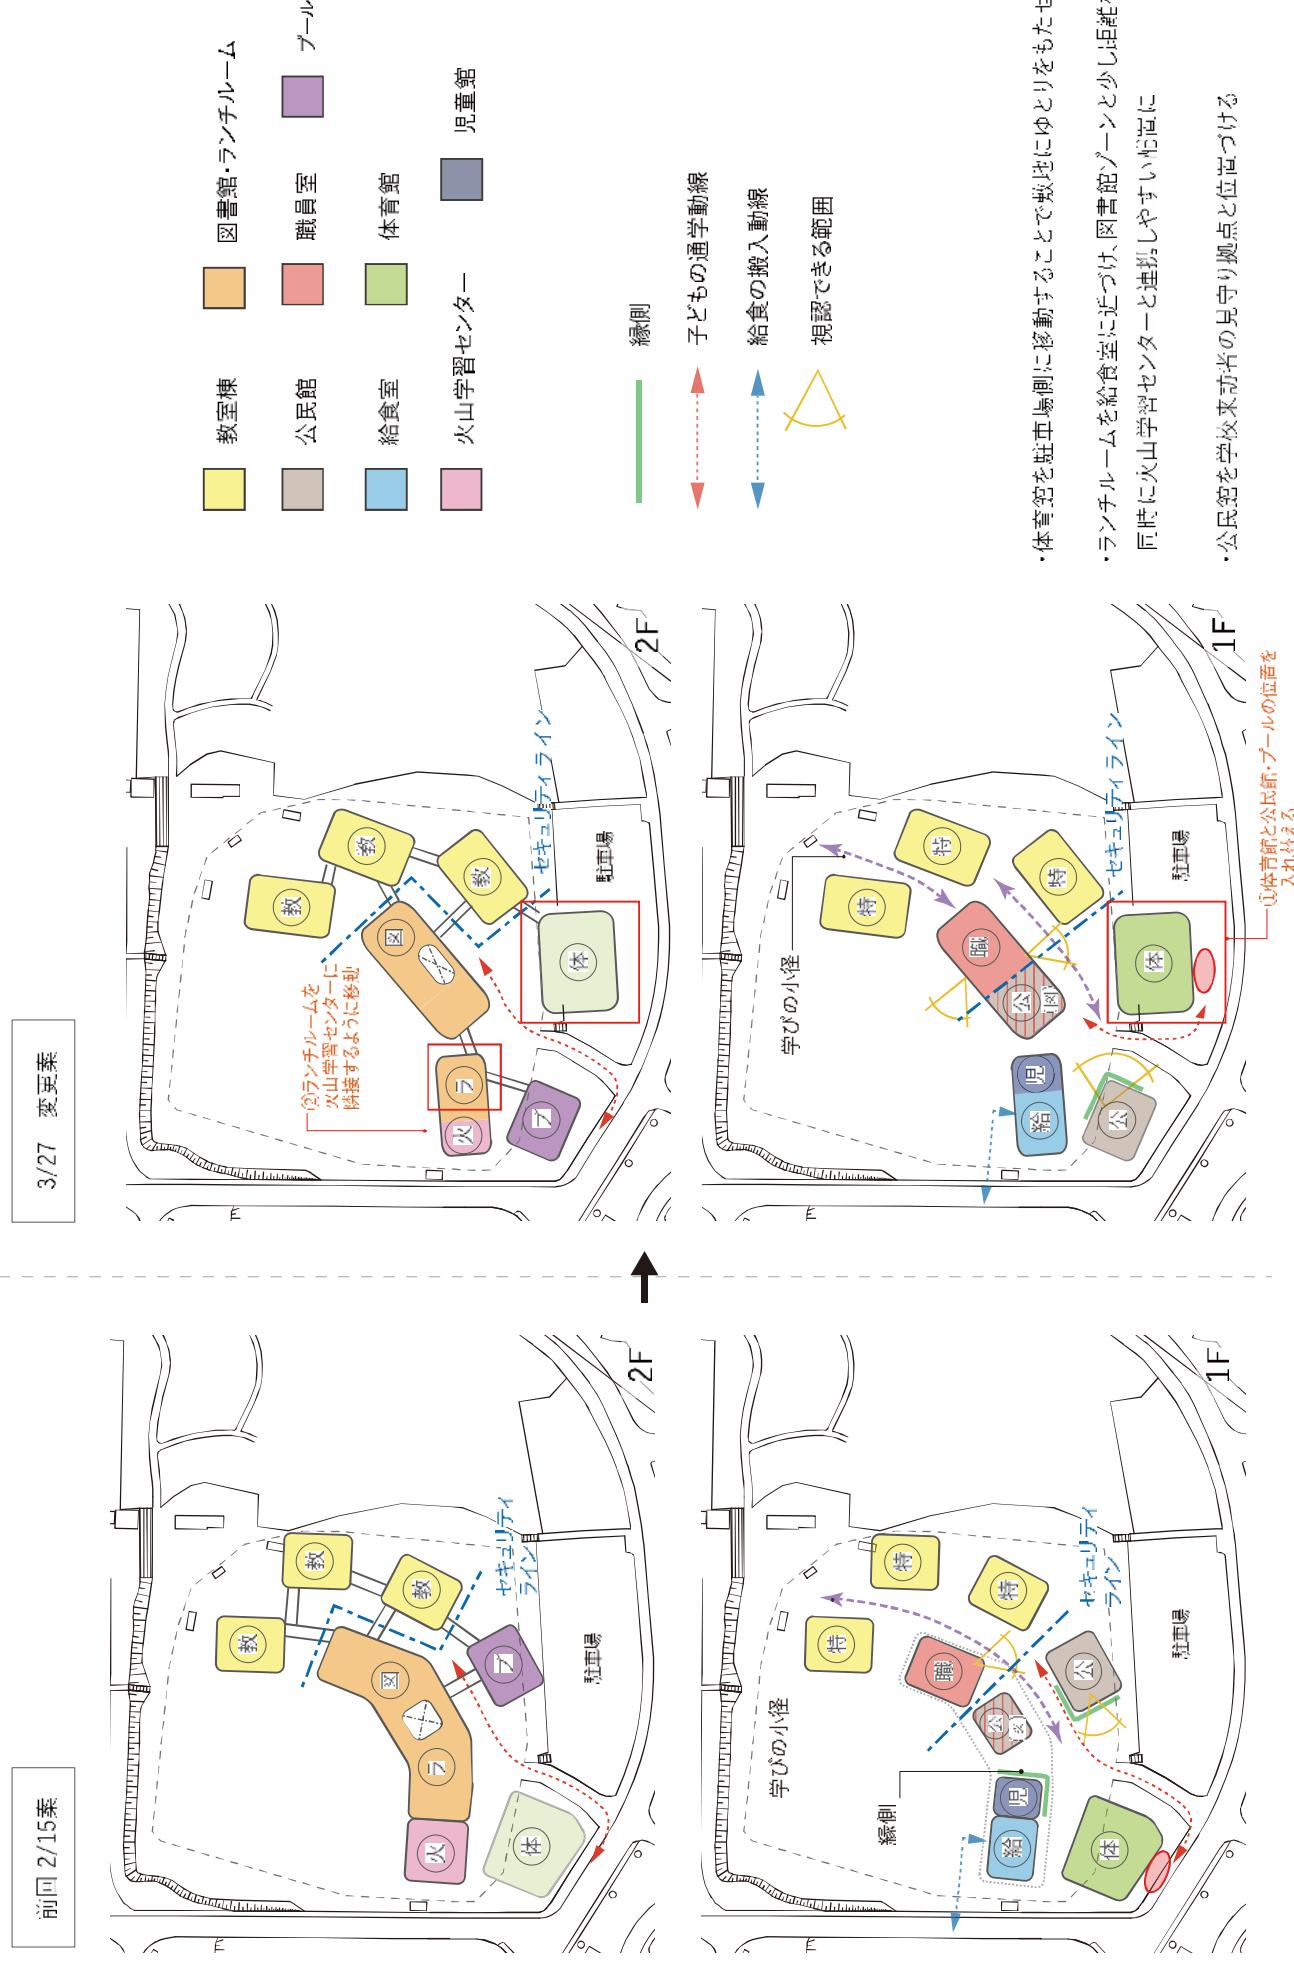





## 模型写真

23.03.27.0 1h作成  
資料03


桜島御岳や錦江湾、周辺環境に対して、より自然な��置を提案します。また、大小の多様な屋外空間を作ります。

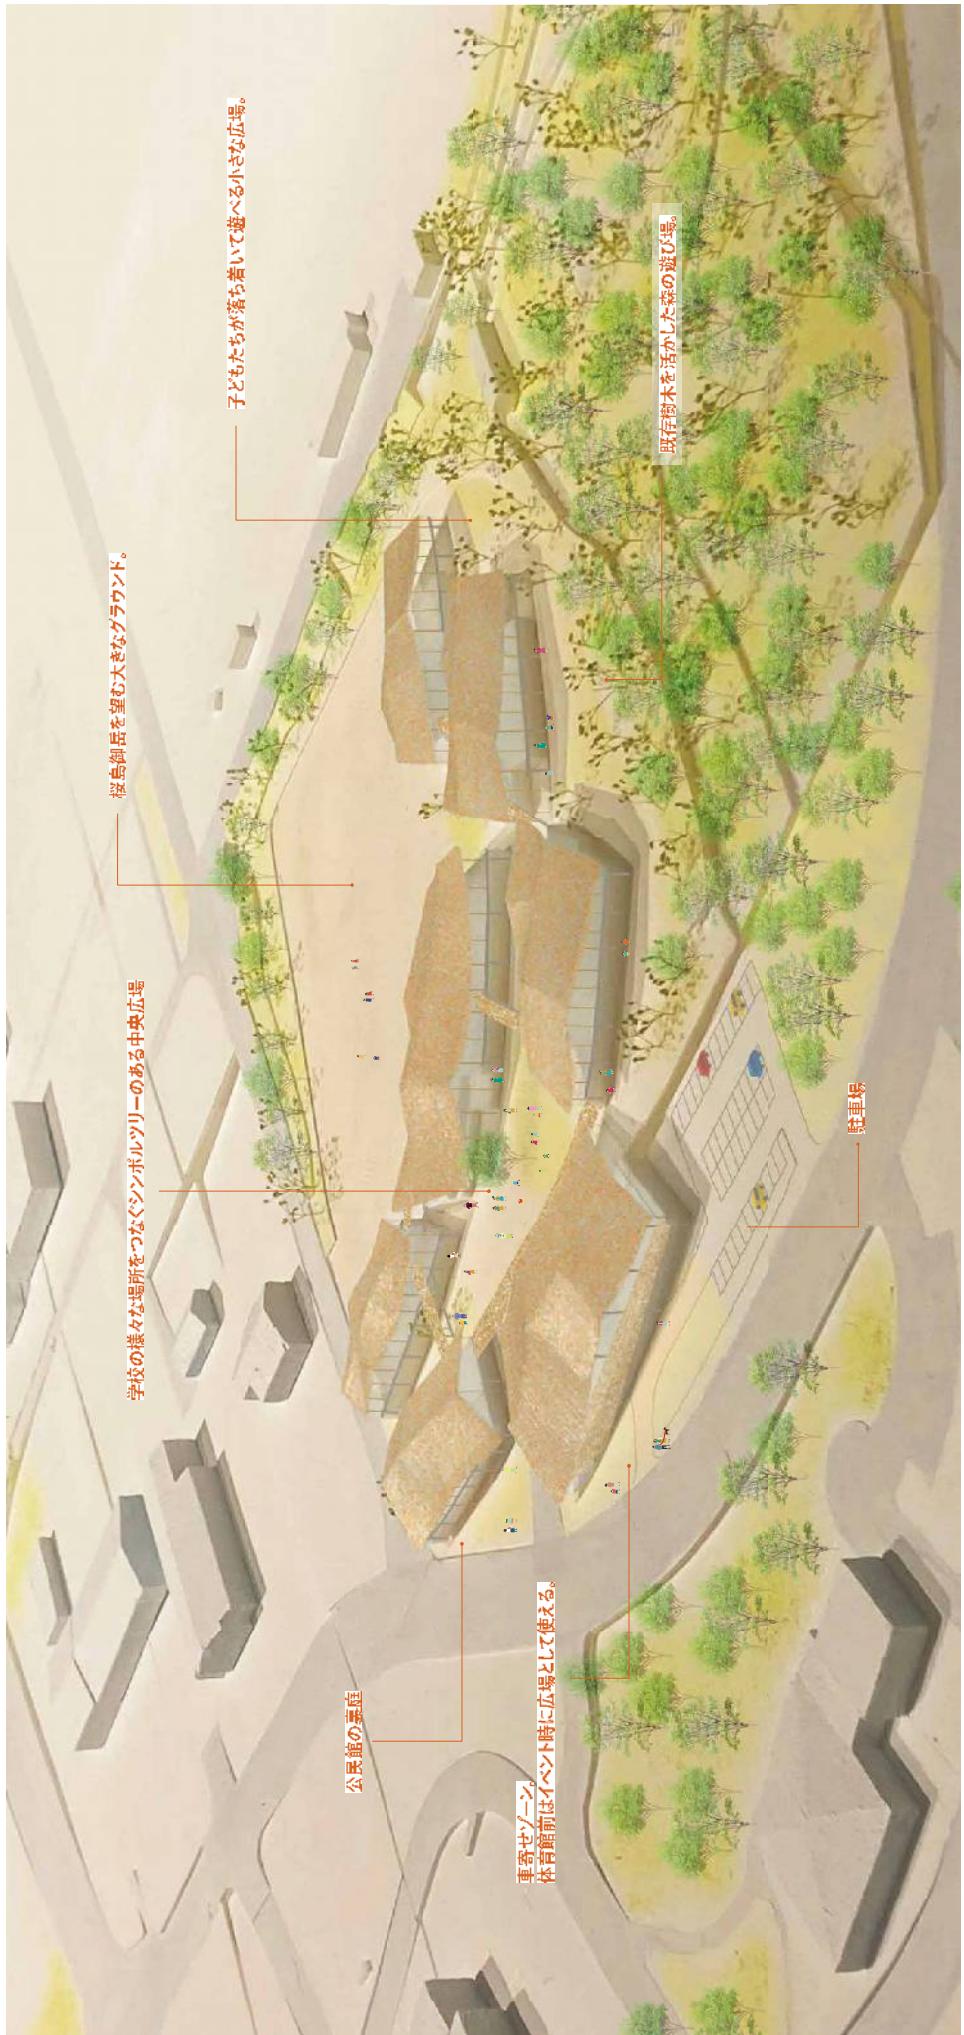

■ 序根ダイアグラム

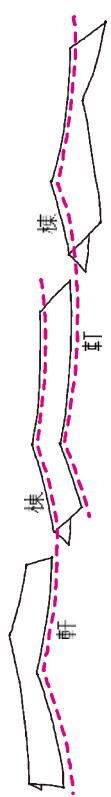

それぞれの棟の幹と根が連続し、バラバラの棟でありますながら一体的な生き方を実現します。



















































































































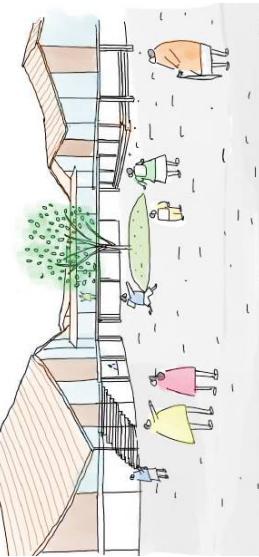


山口のアプローチゾートとしての幹が出てくる。  
学校が様々な場所をつなぐ、シンボルツリーのもう一本の幹。

## ブックパバージュが学校全体を繋ぐ

図書館から広がり各棟を結ぶ共用廊下(ブックパバージュ)が、賑やかな湯川駅前など学校の様々な場所をつなぐ計画とします。


23.03.27.01作成  
学科04

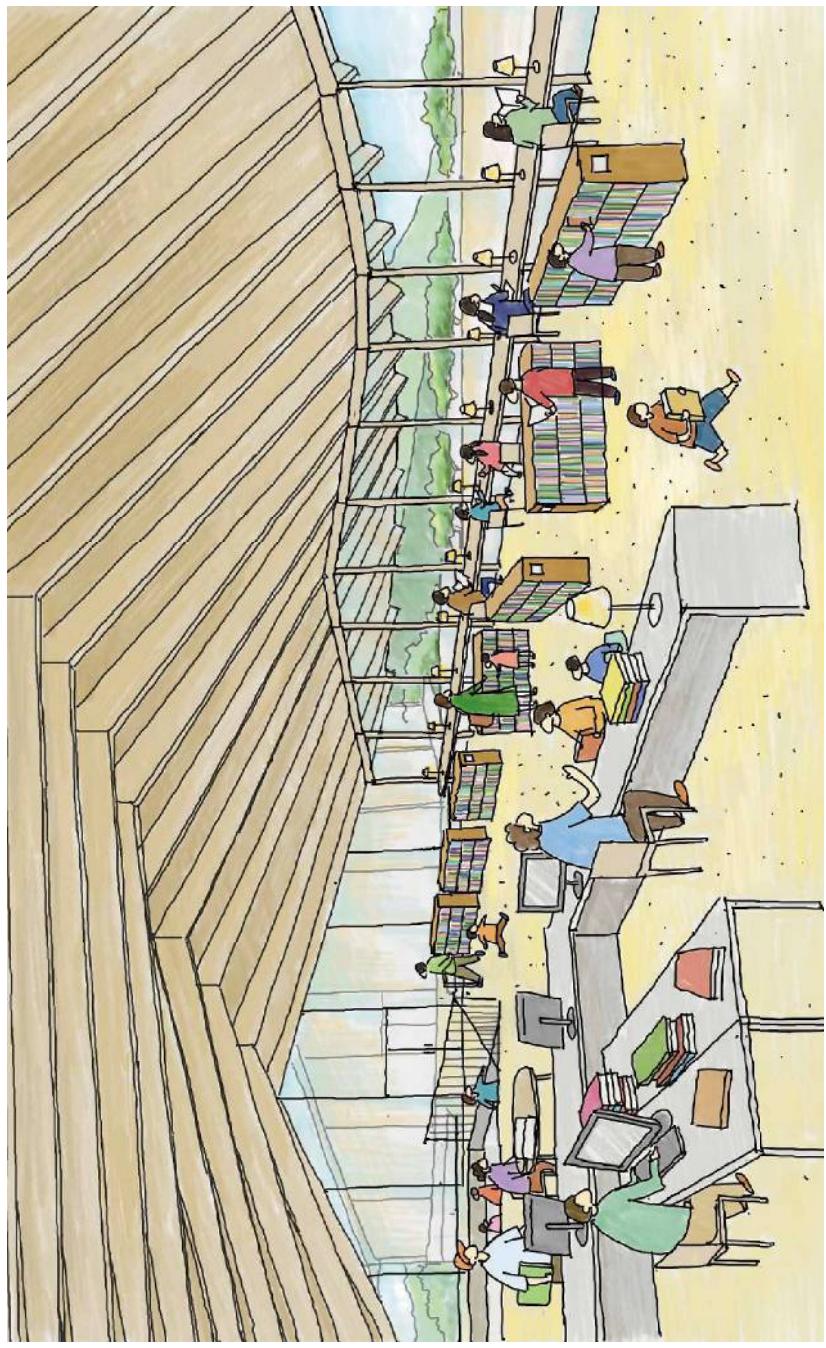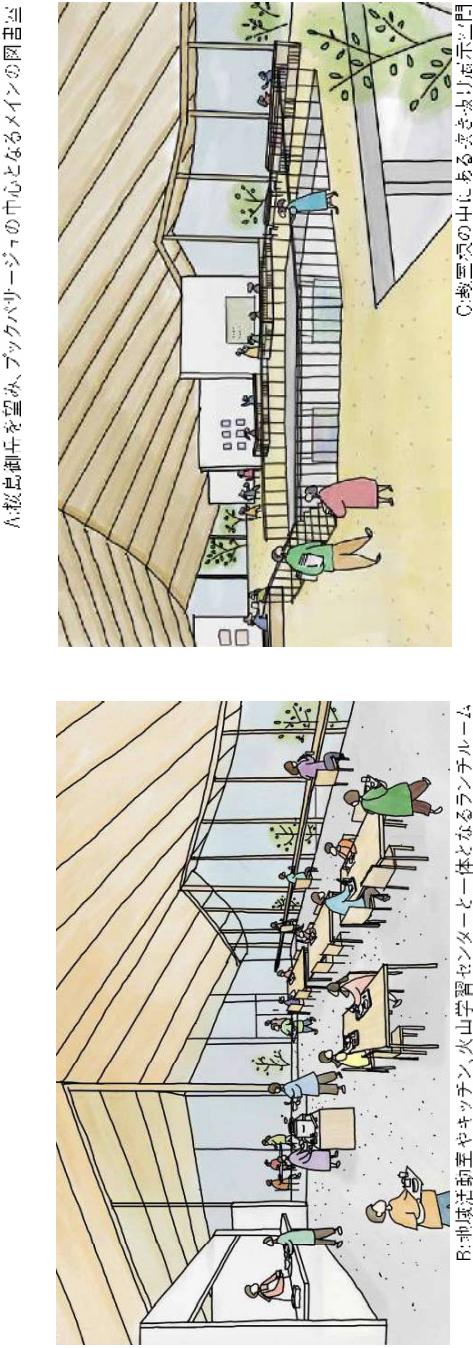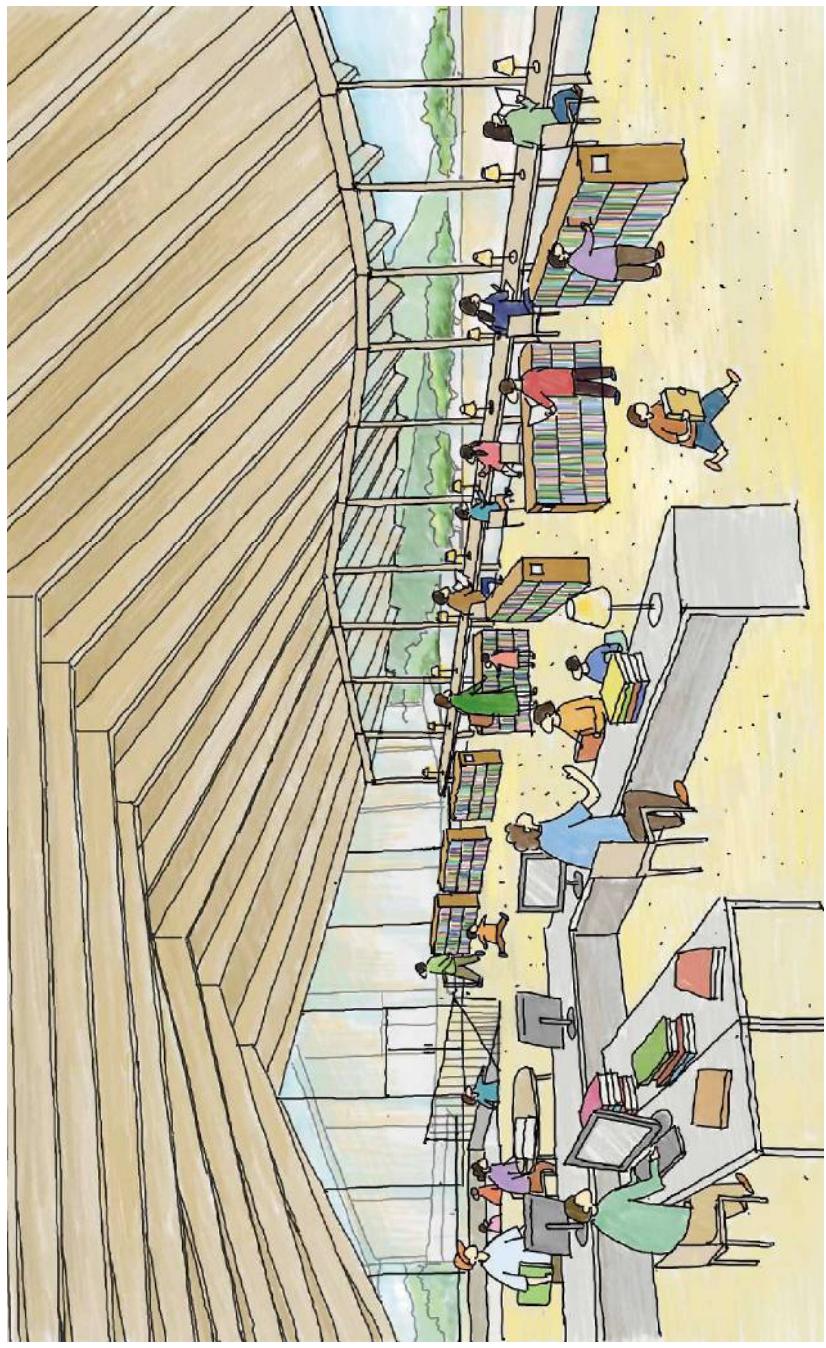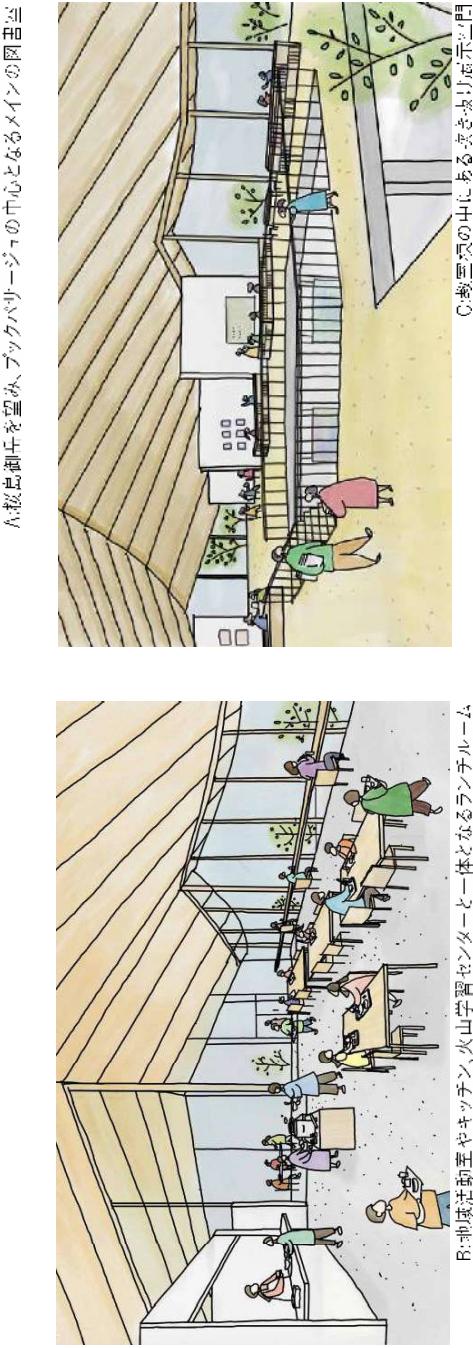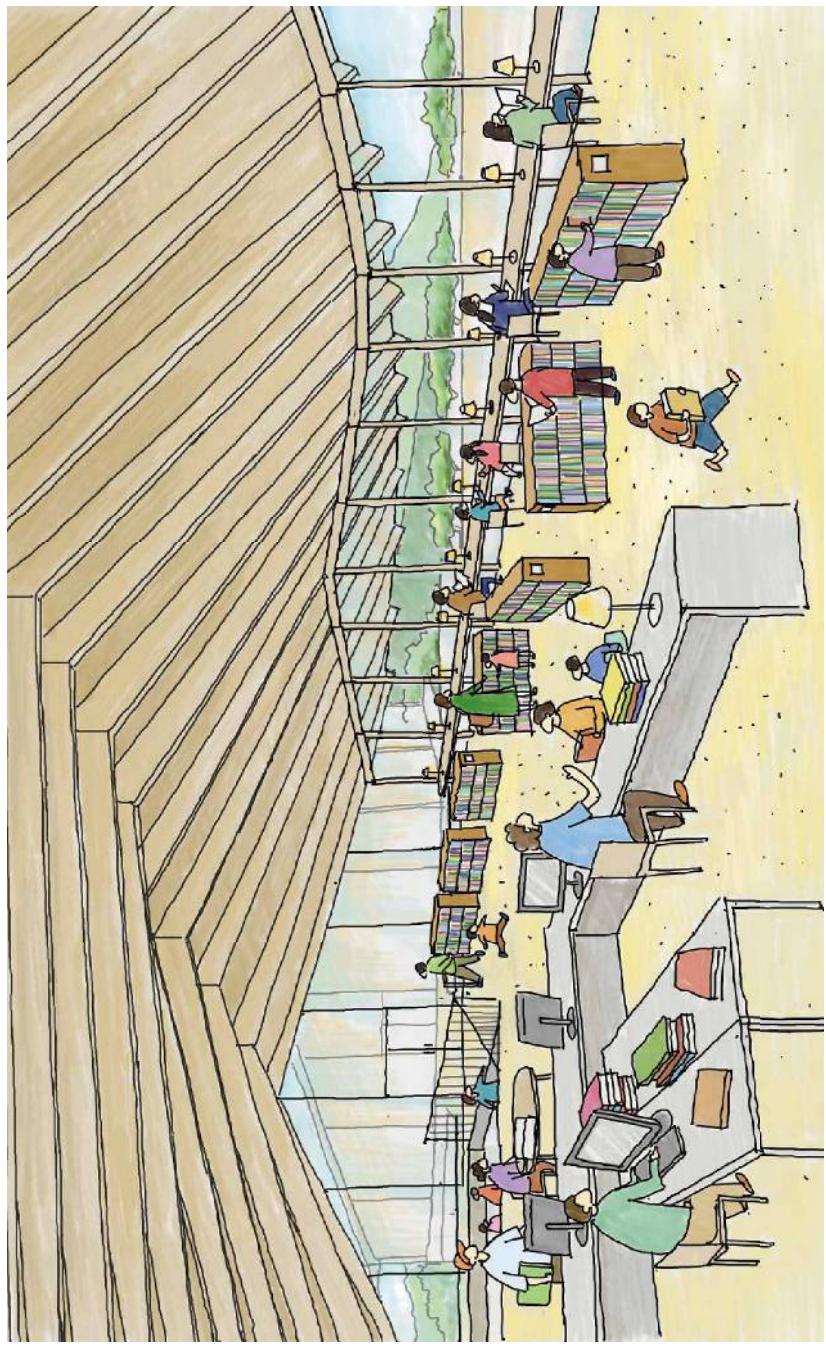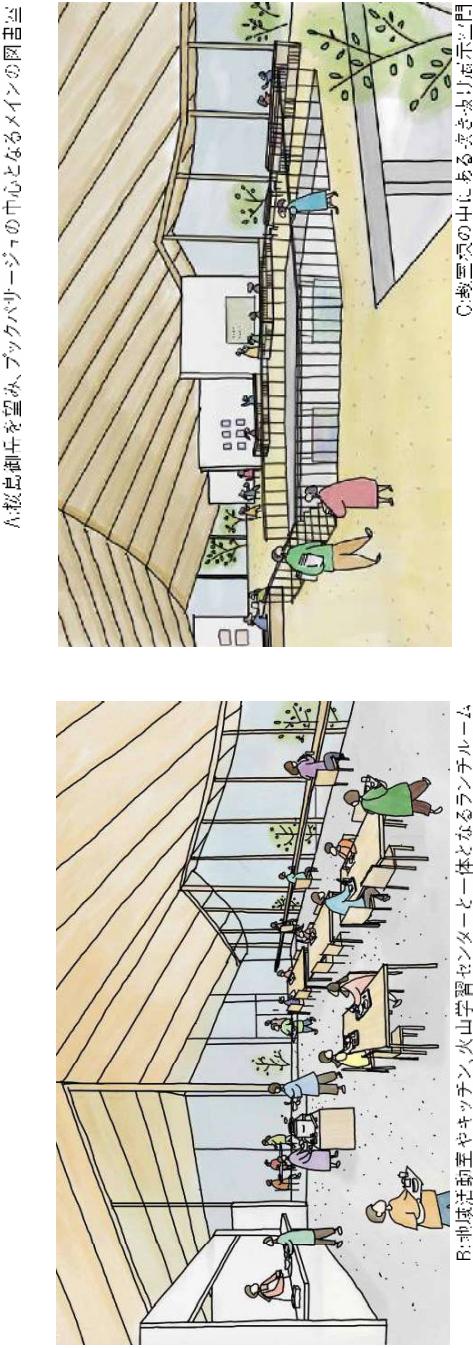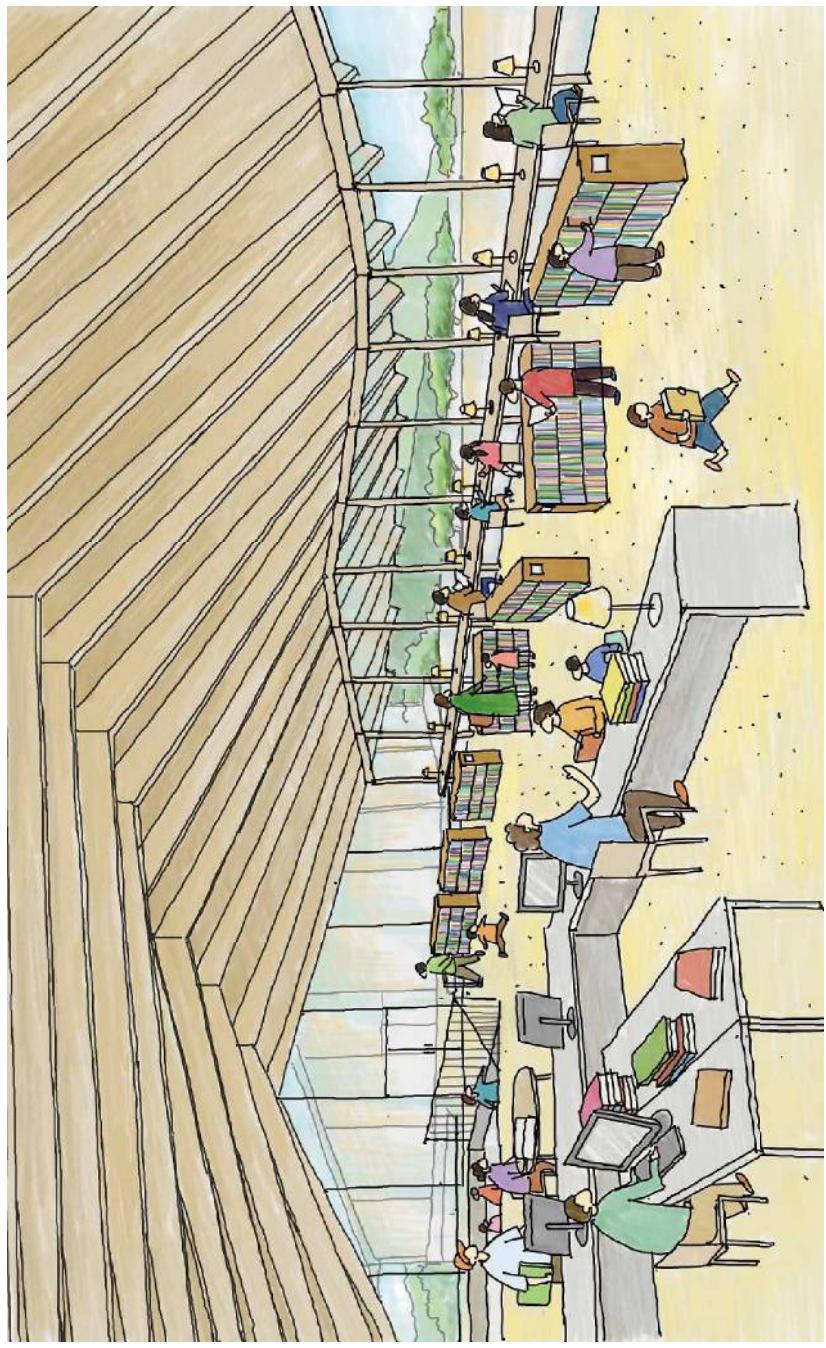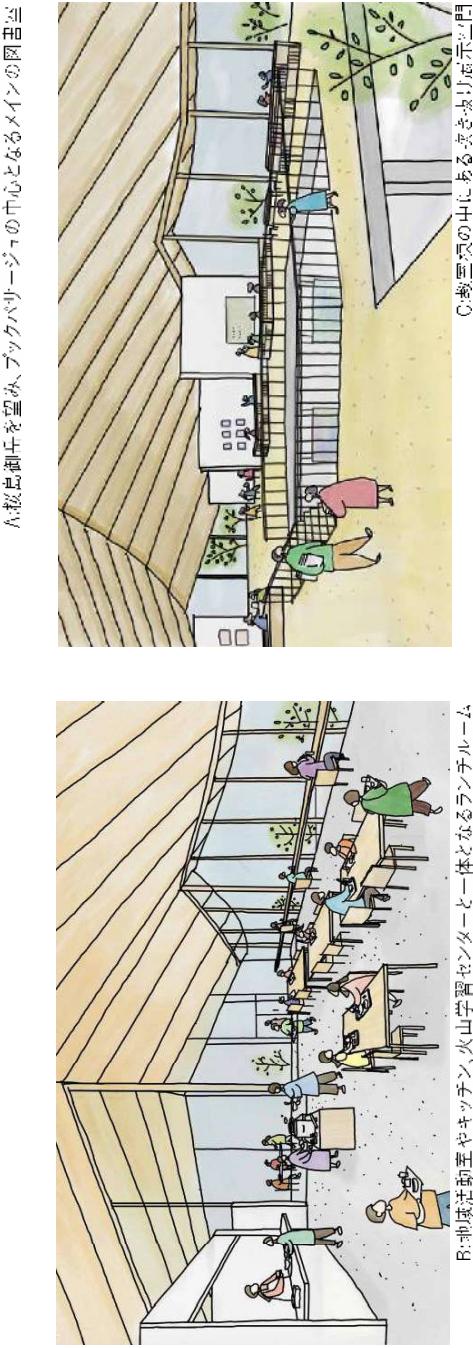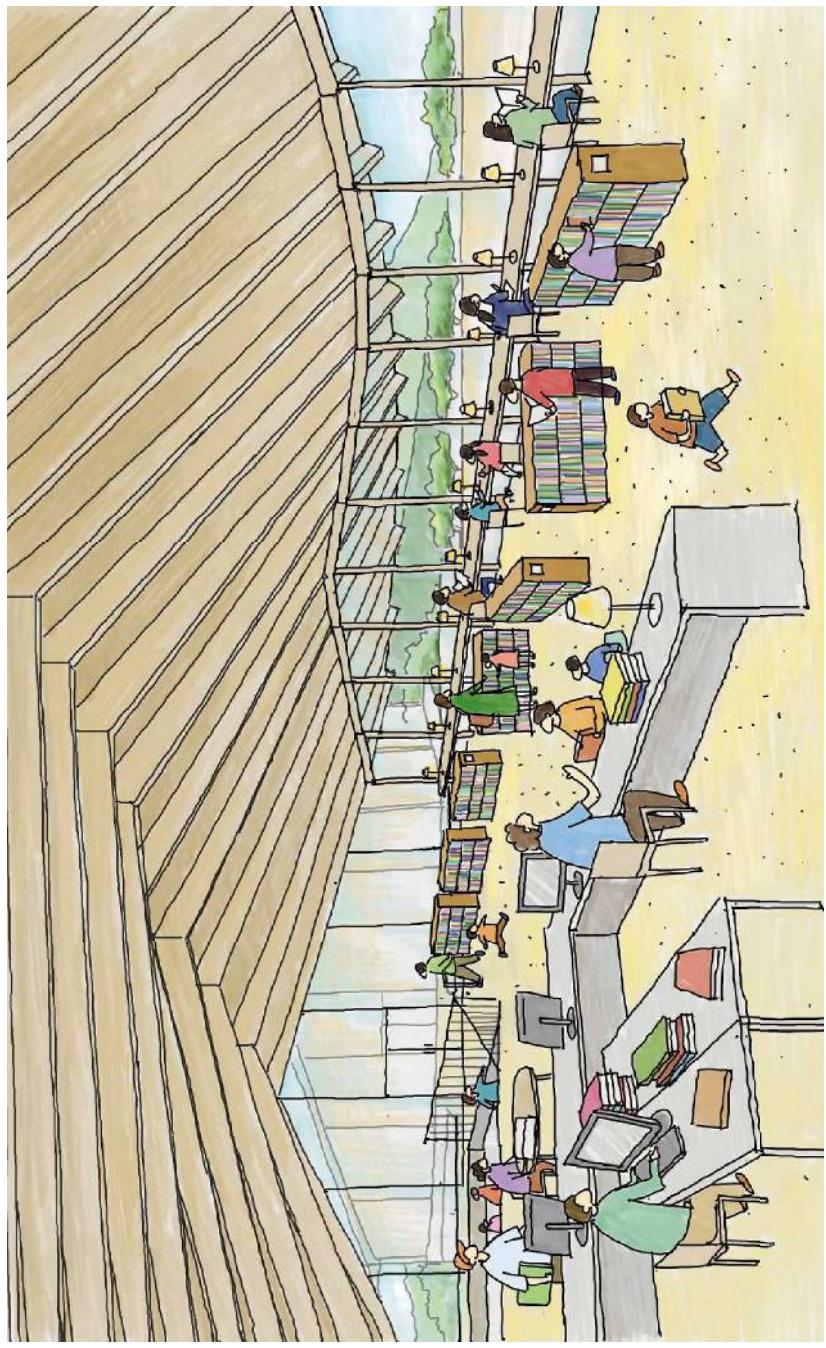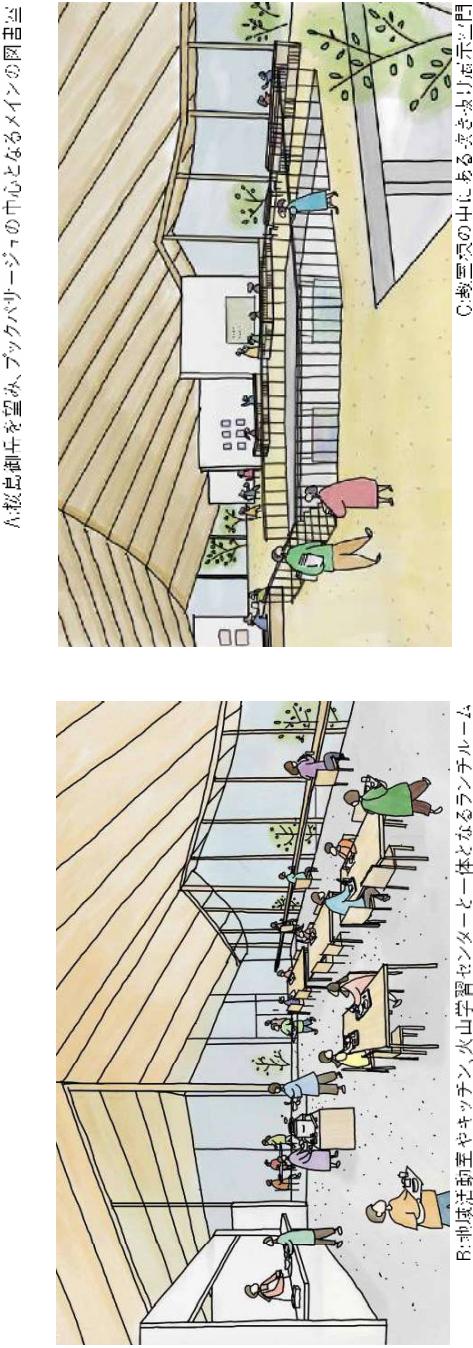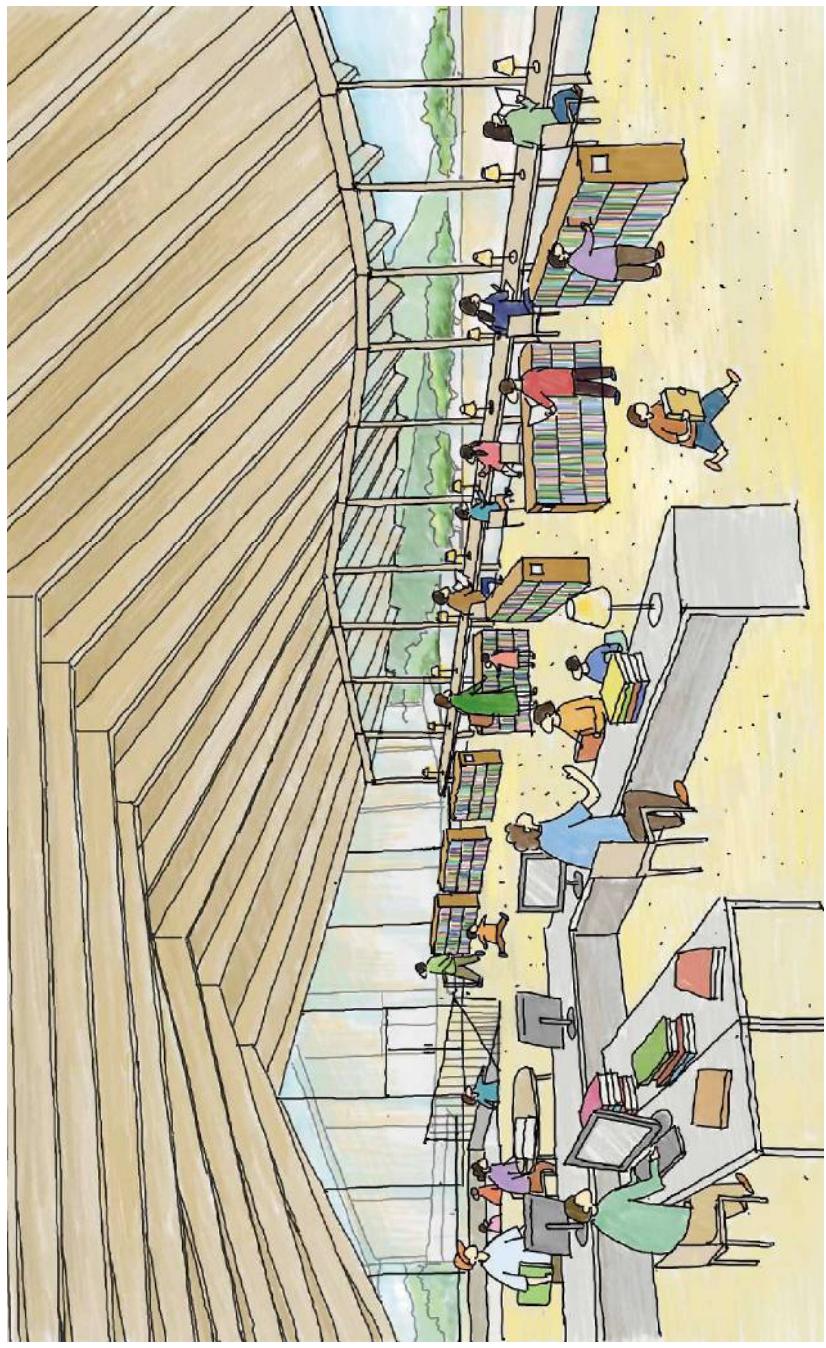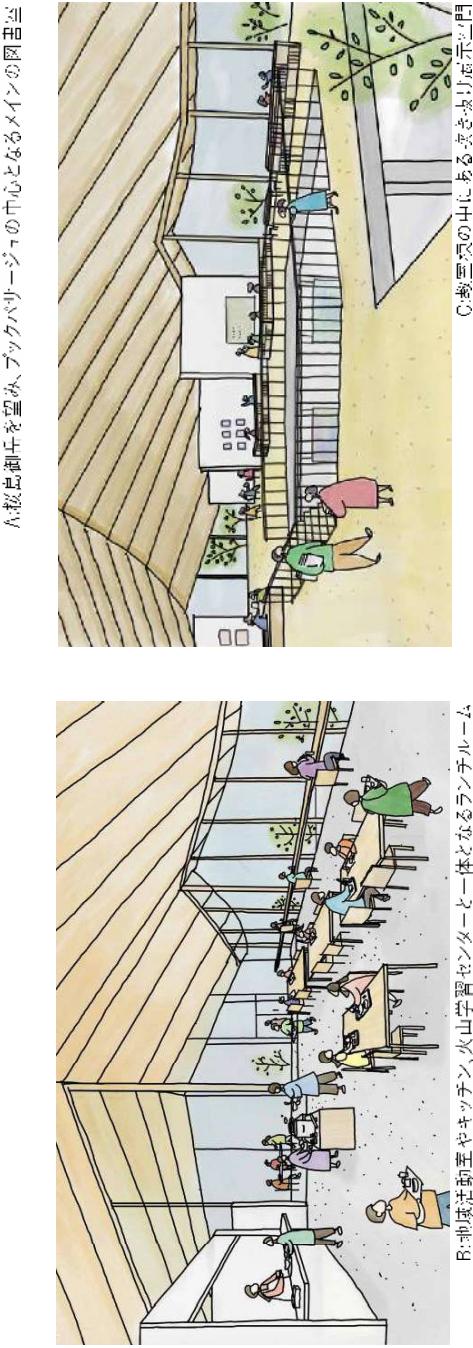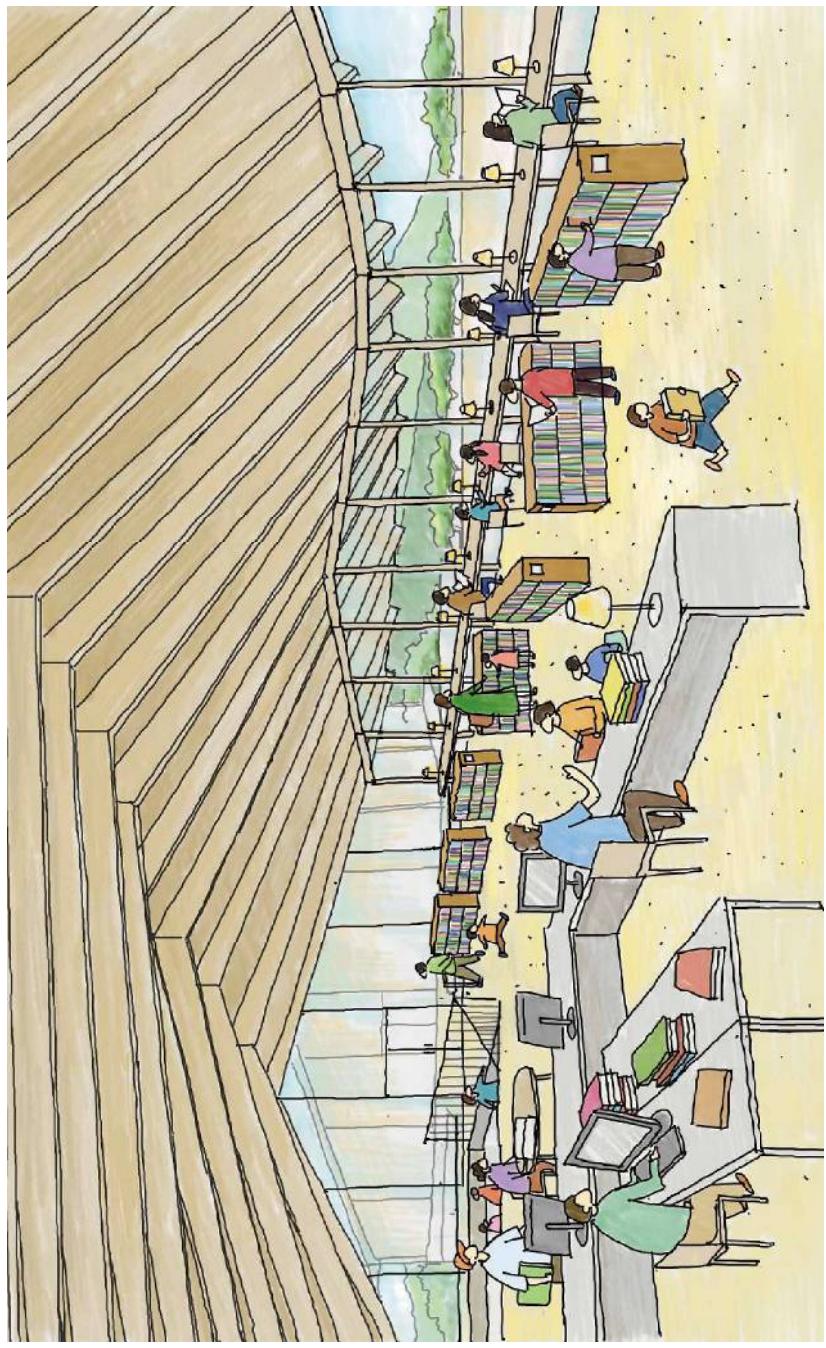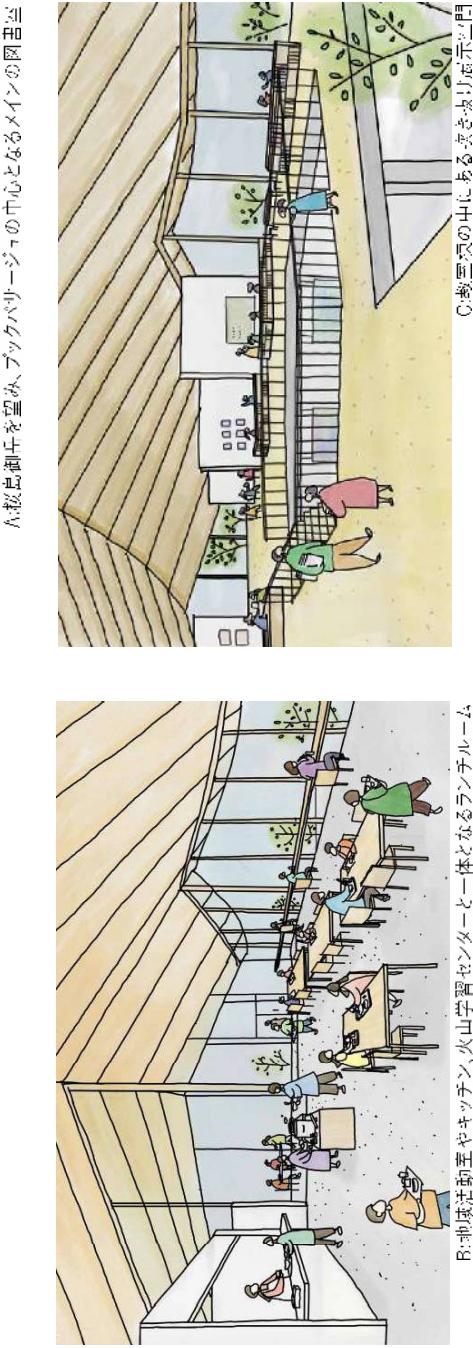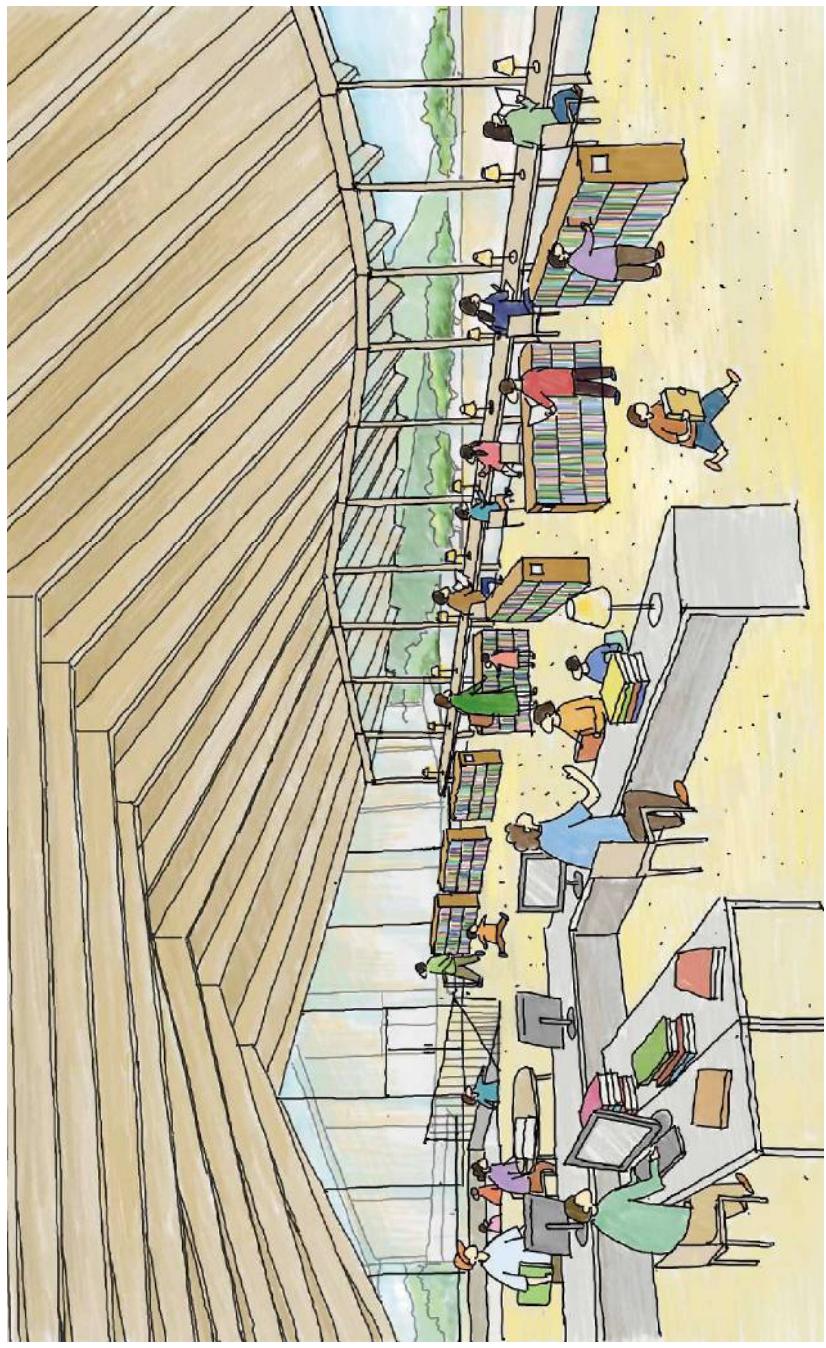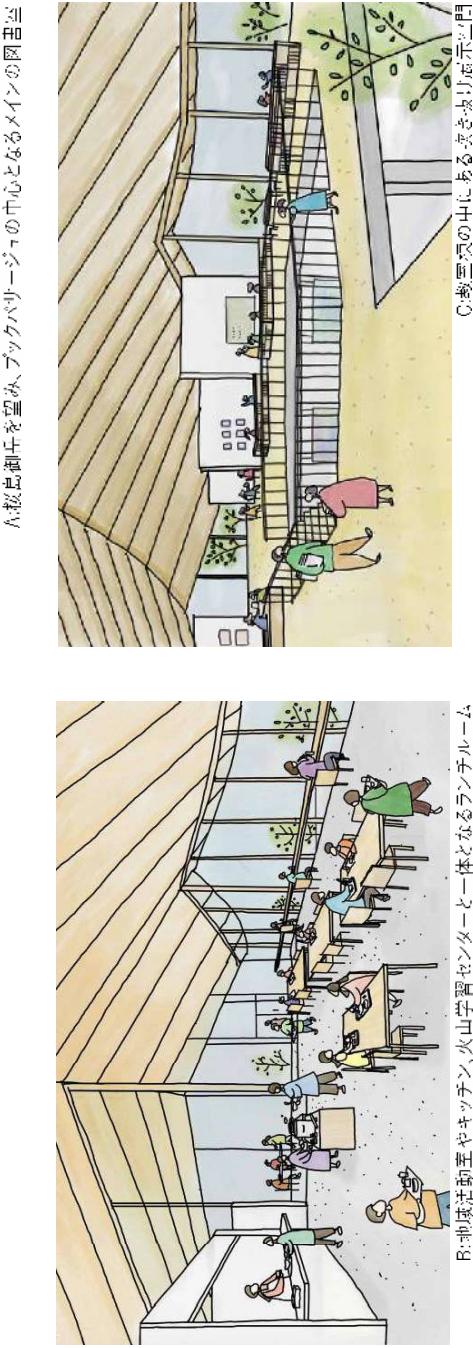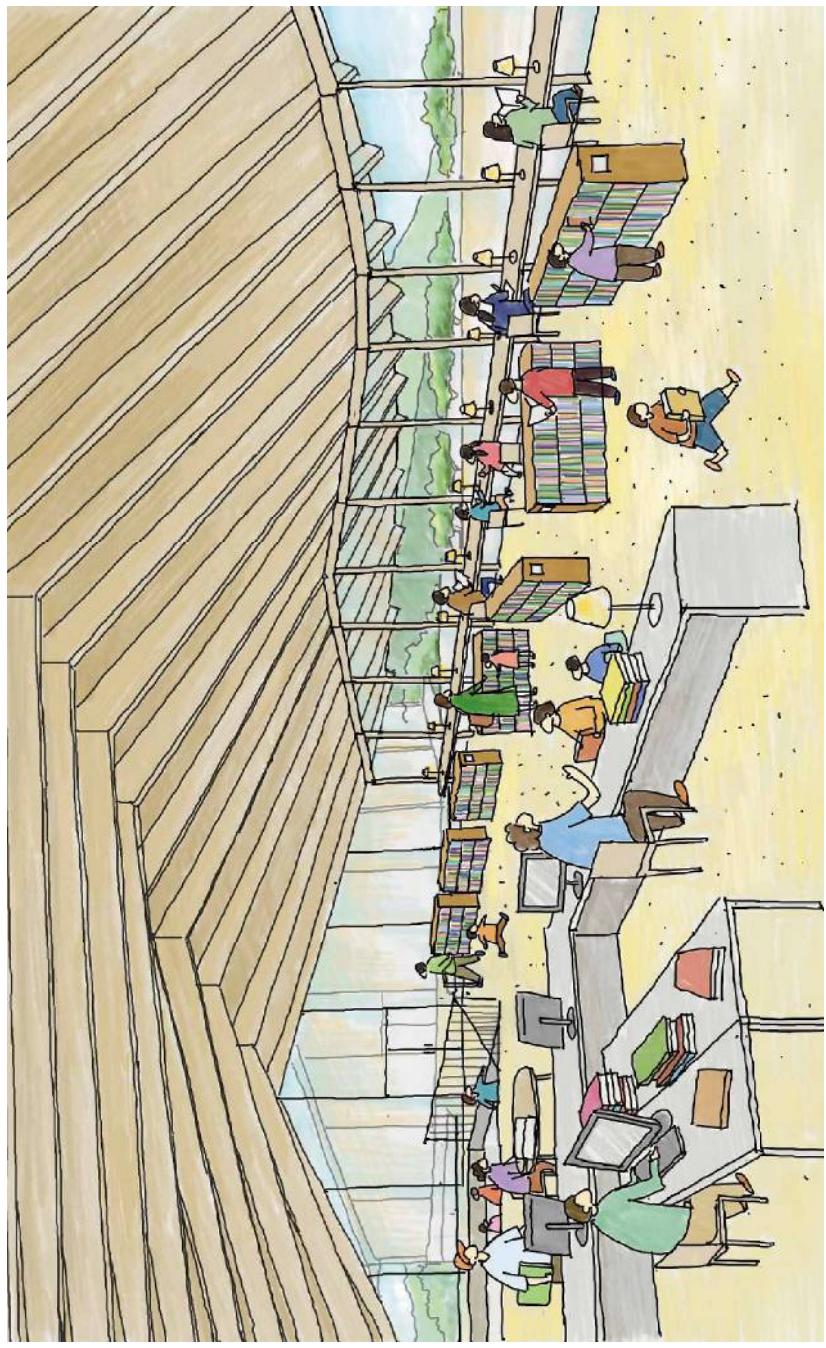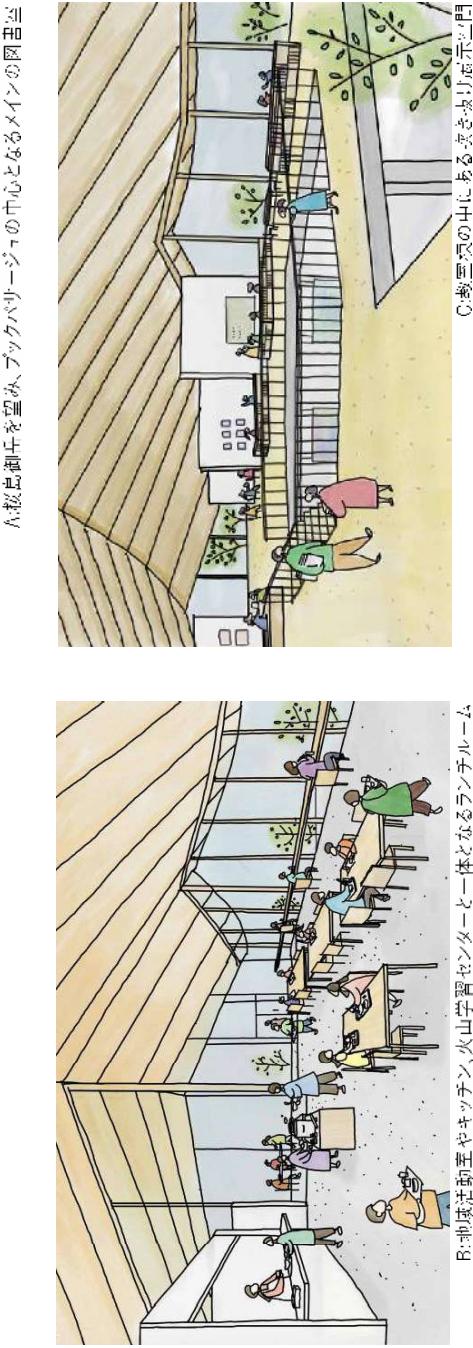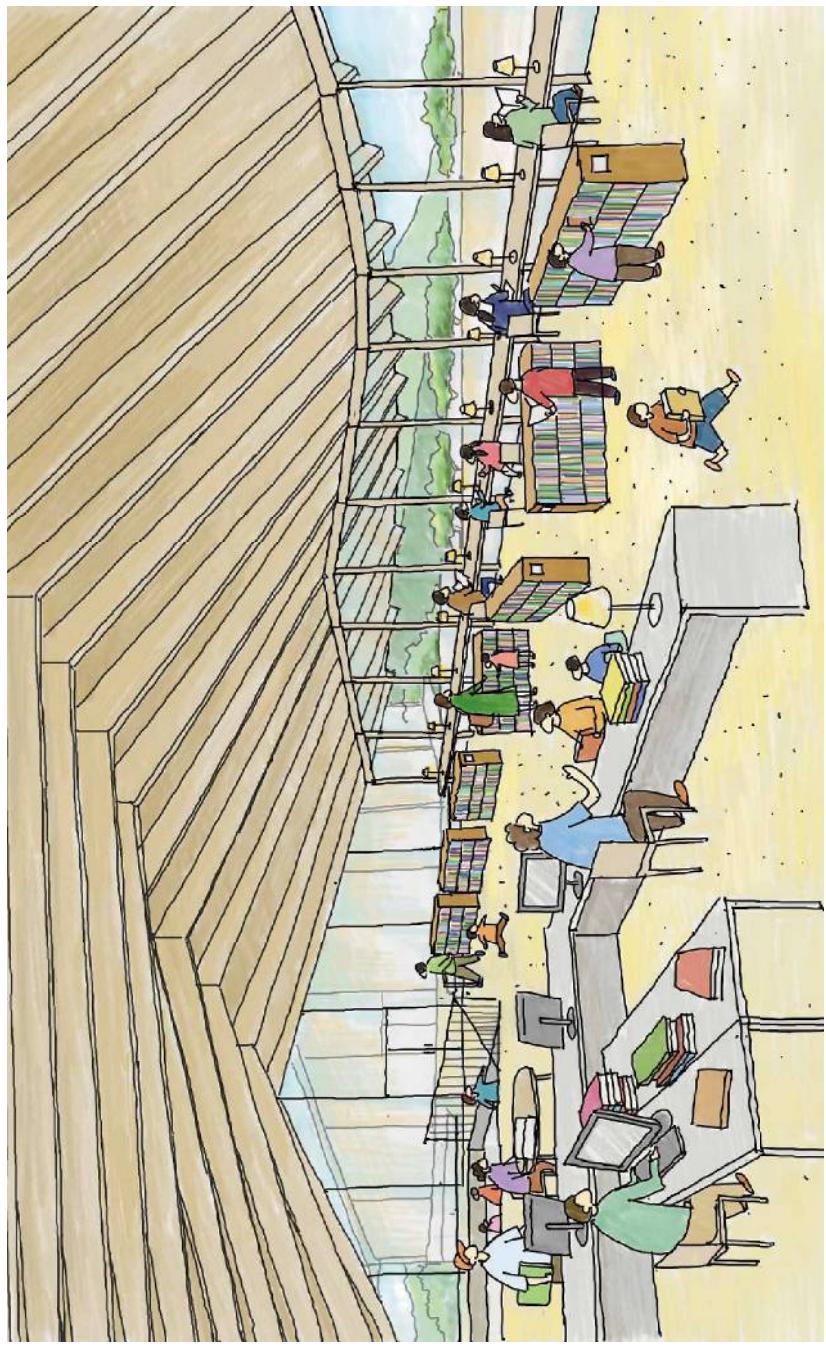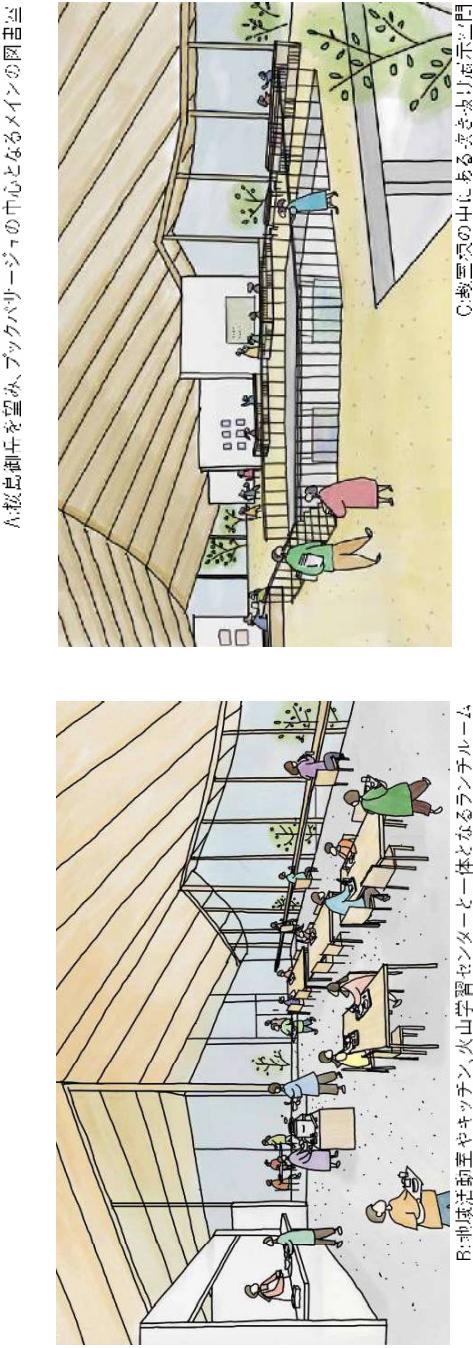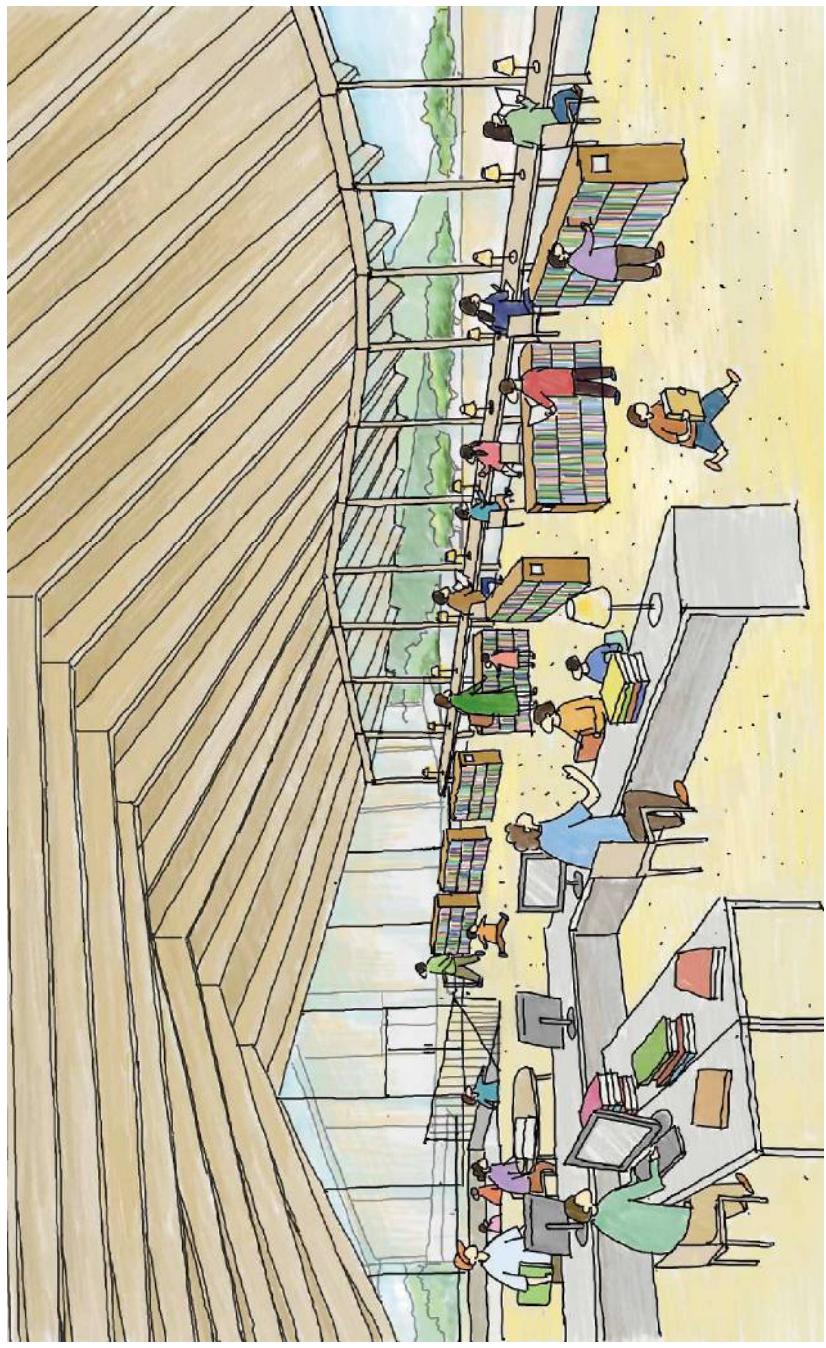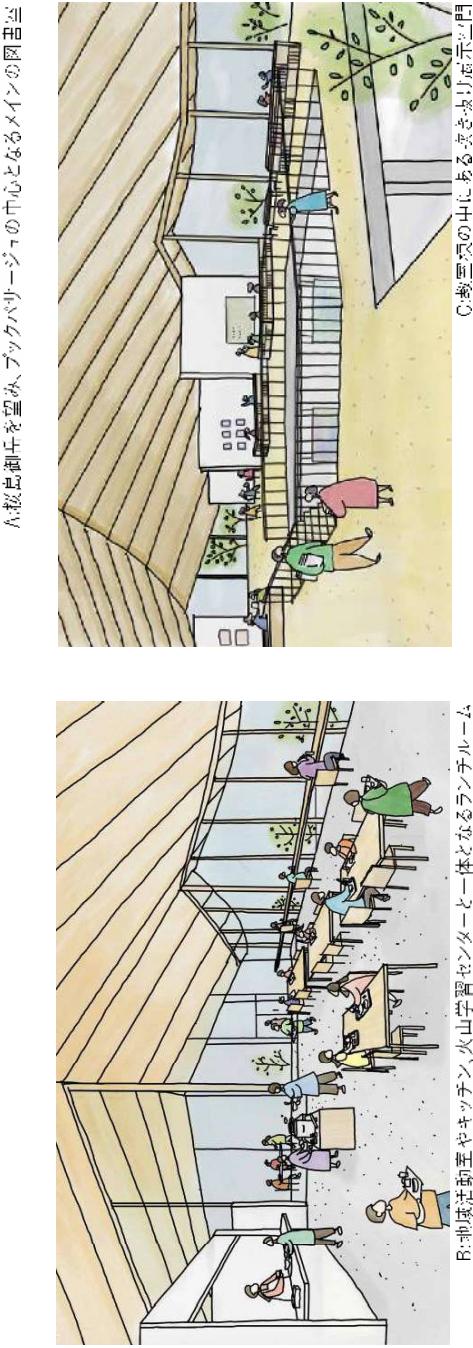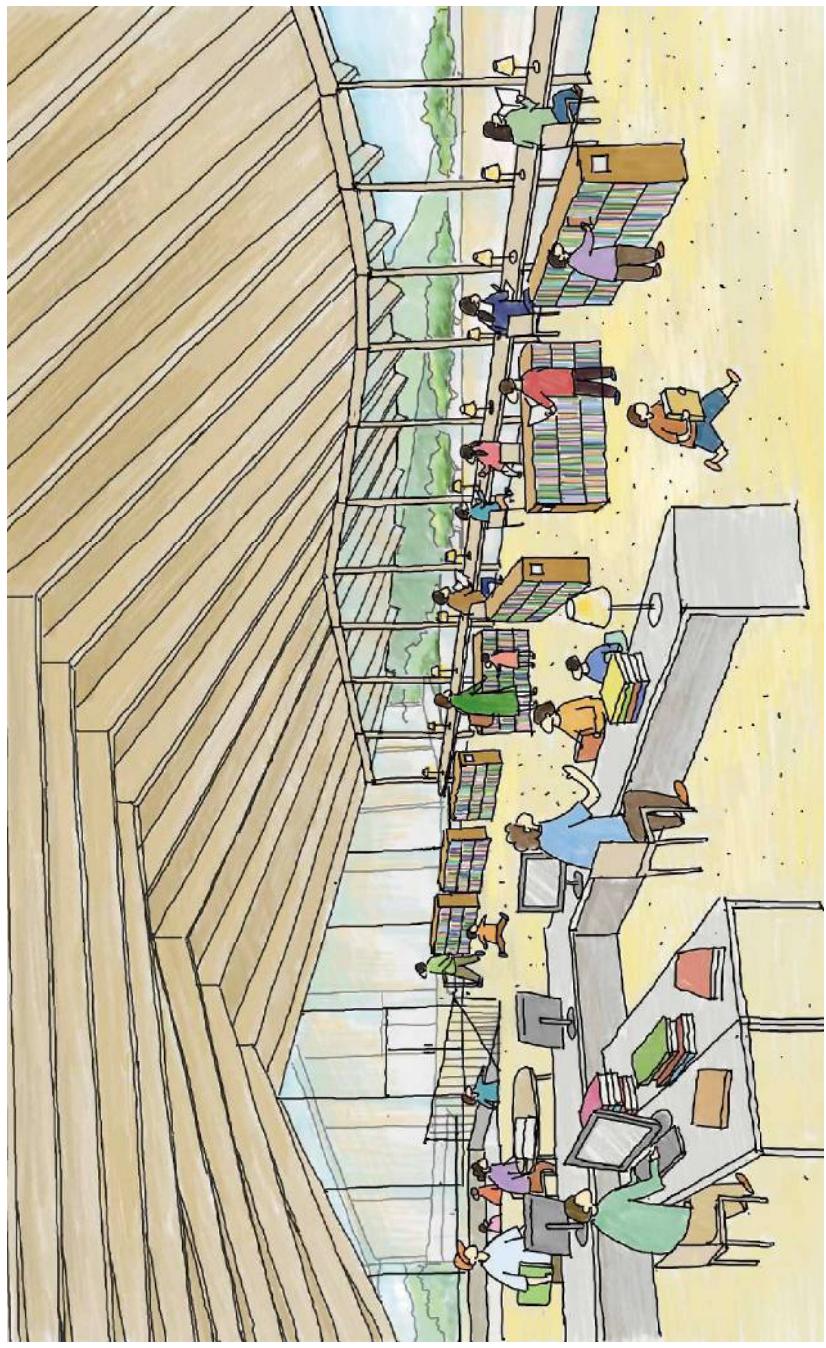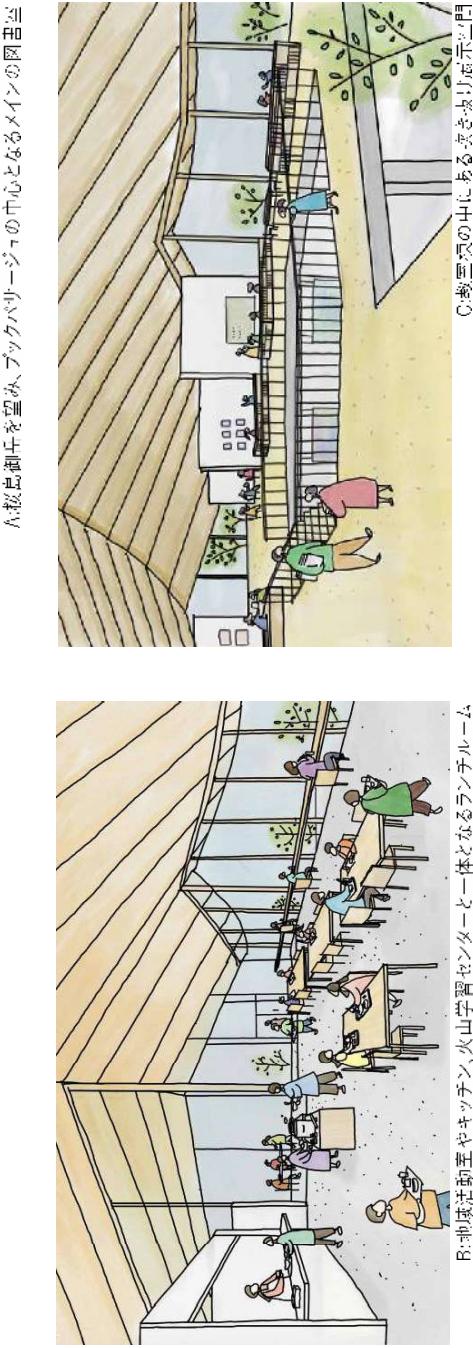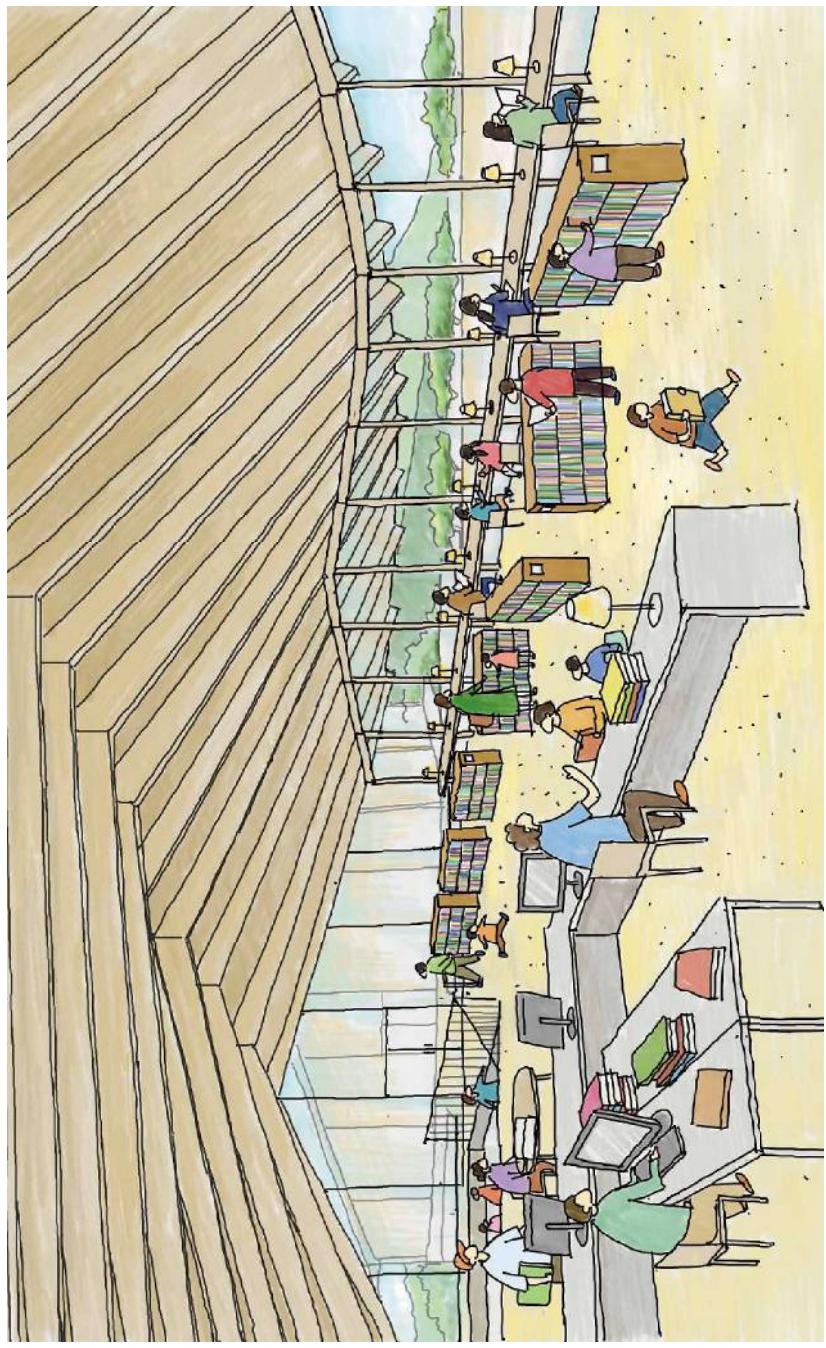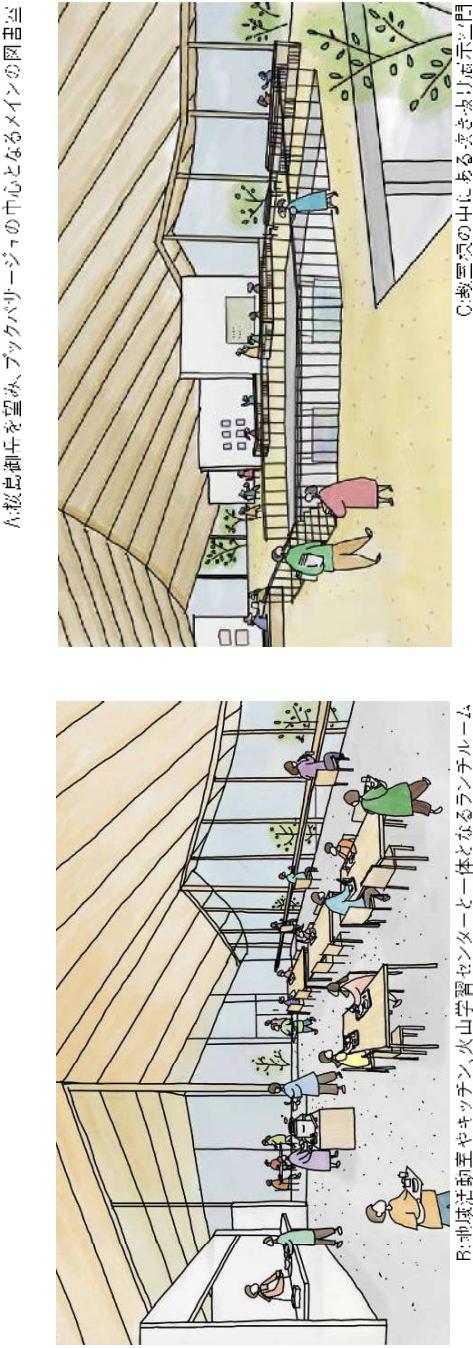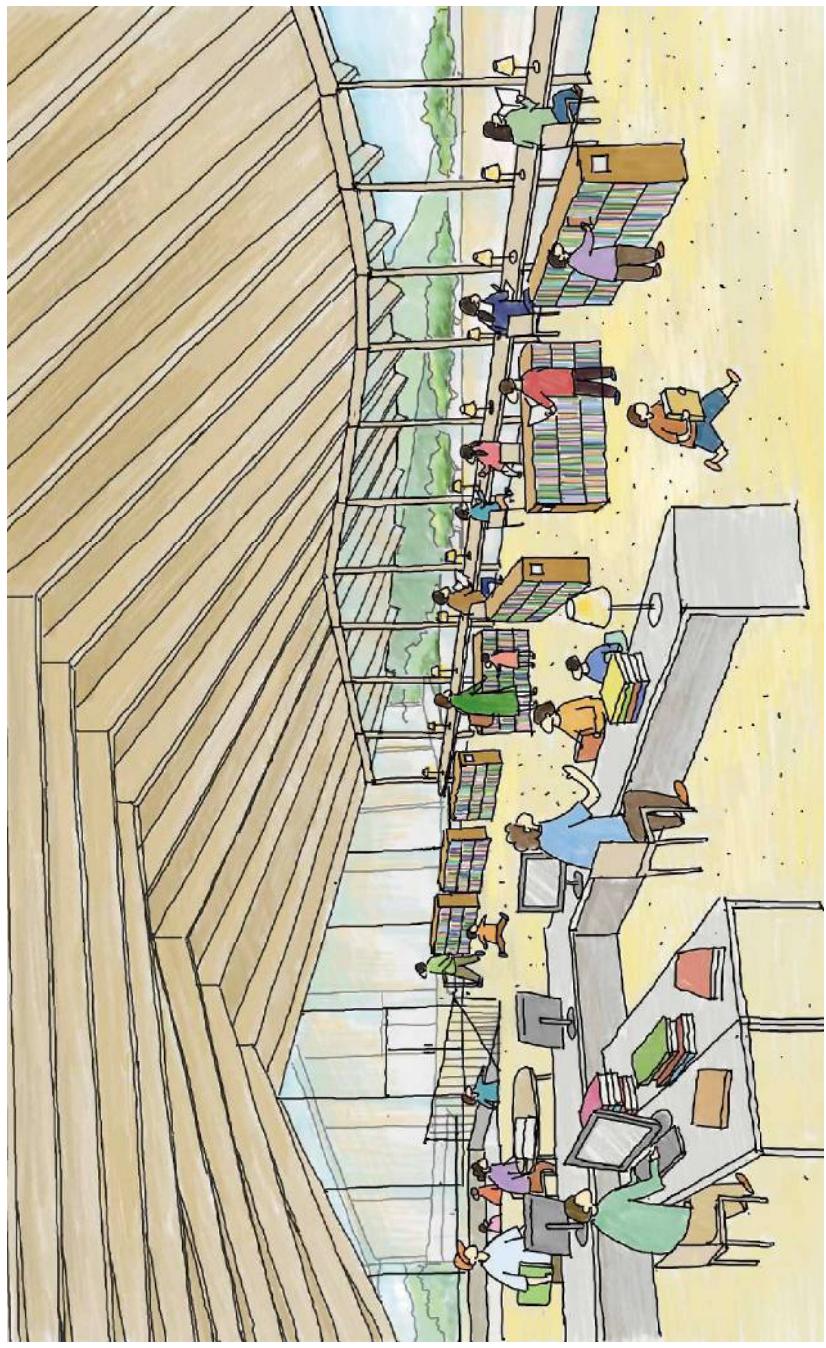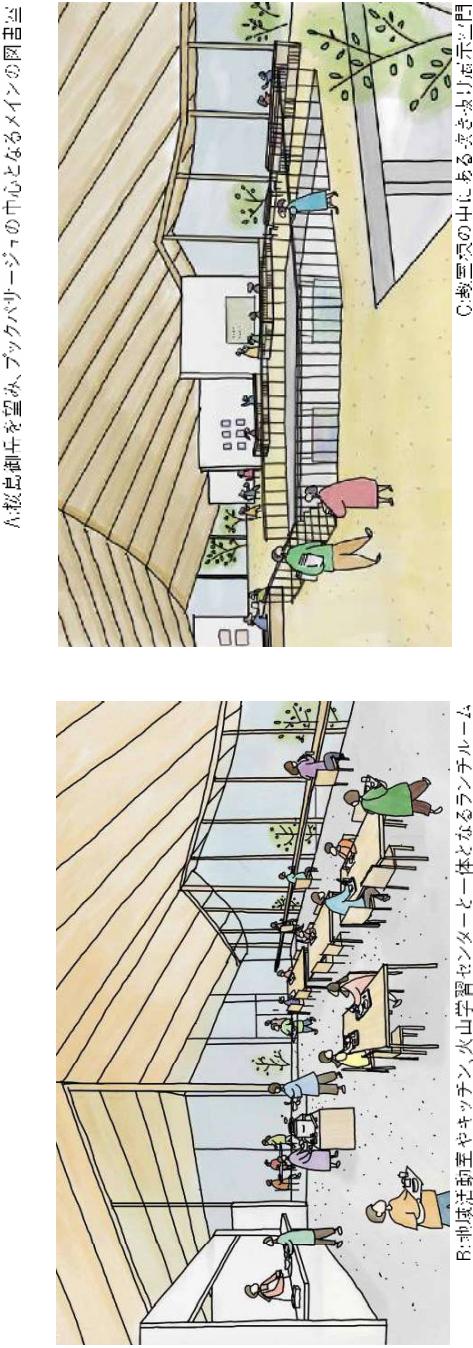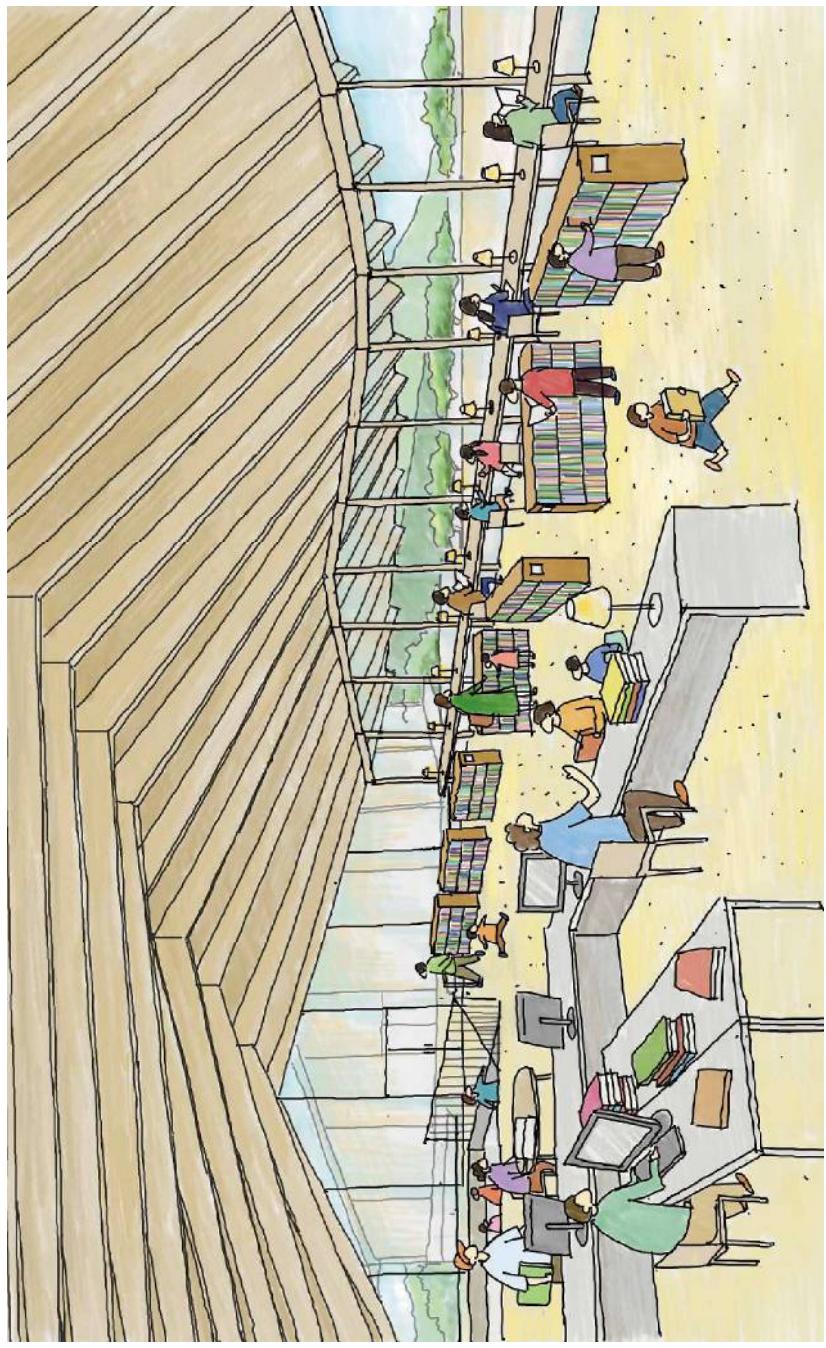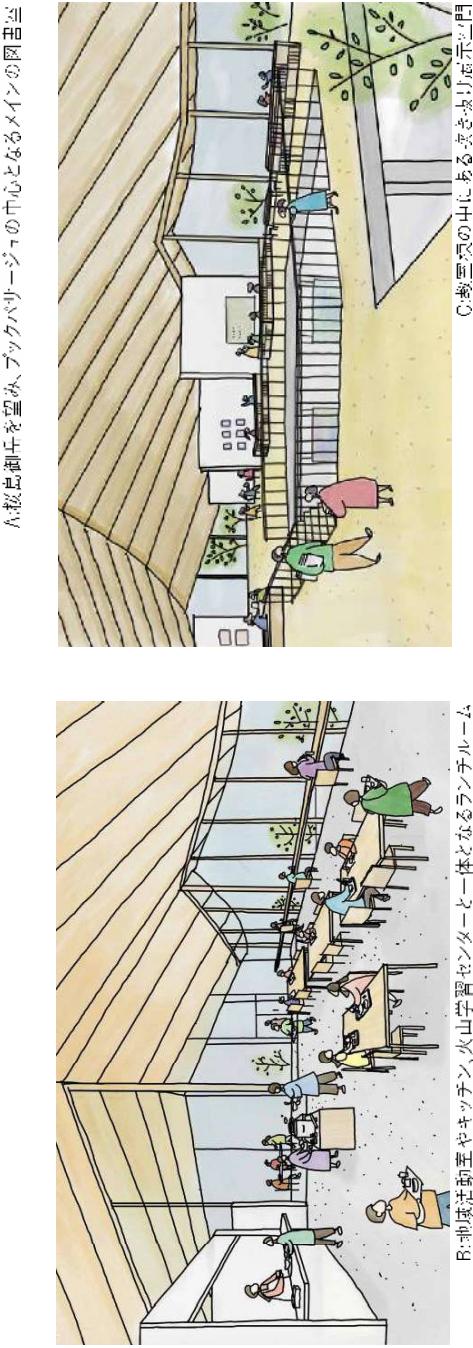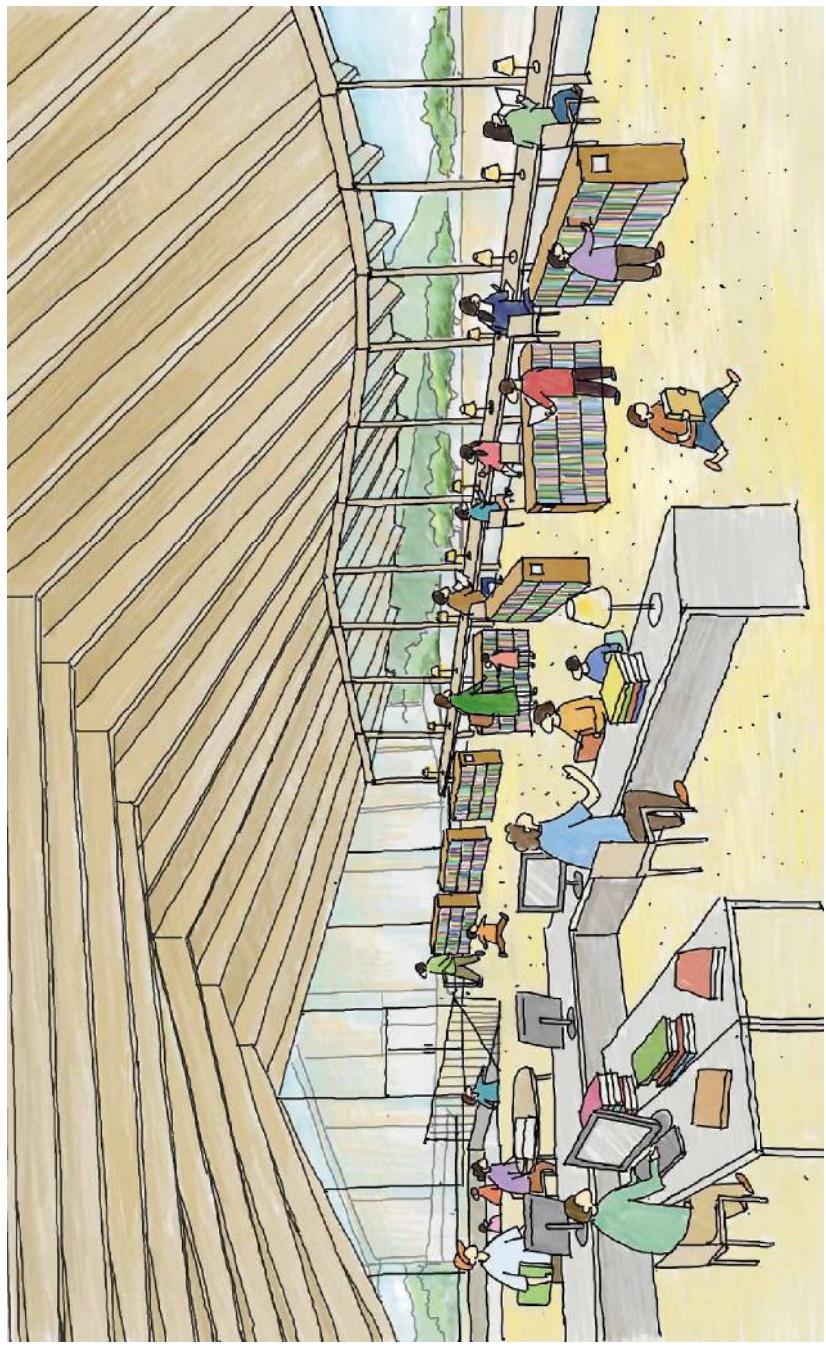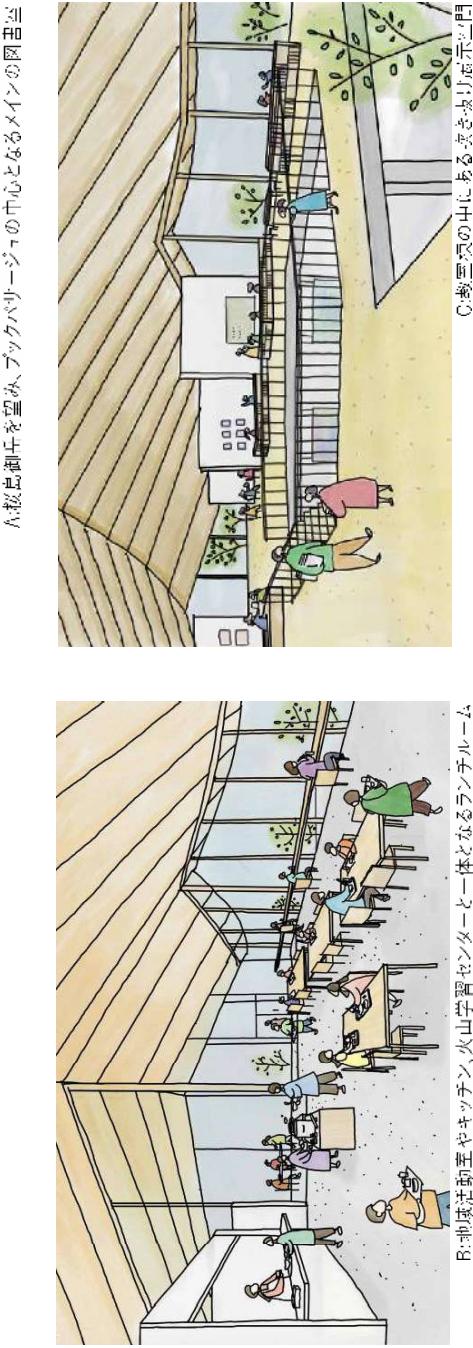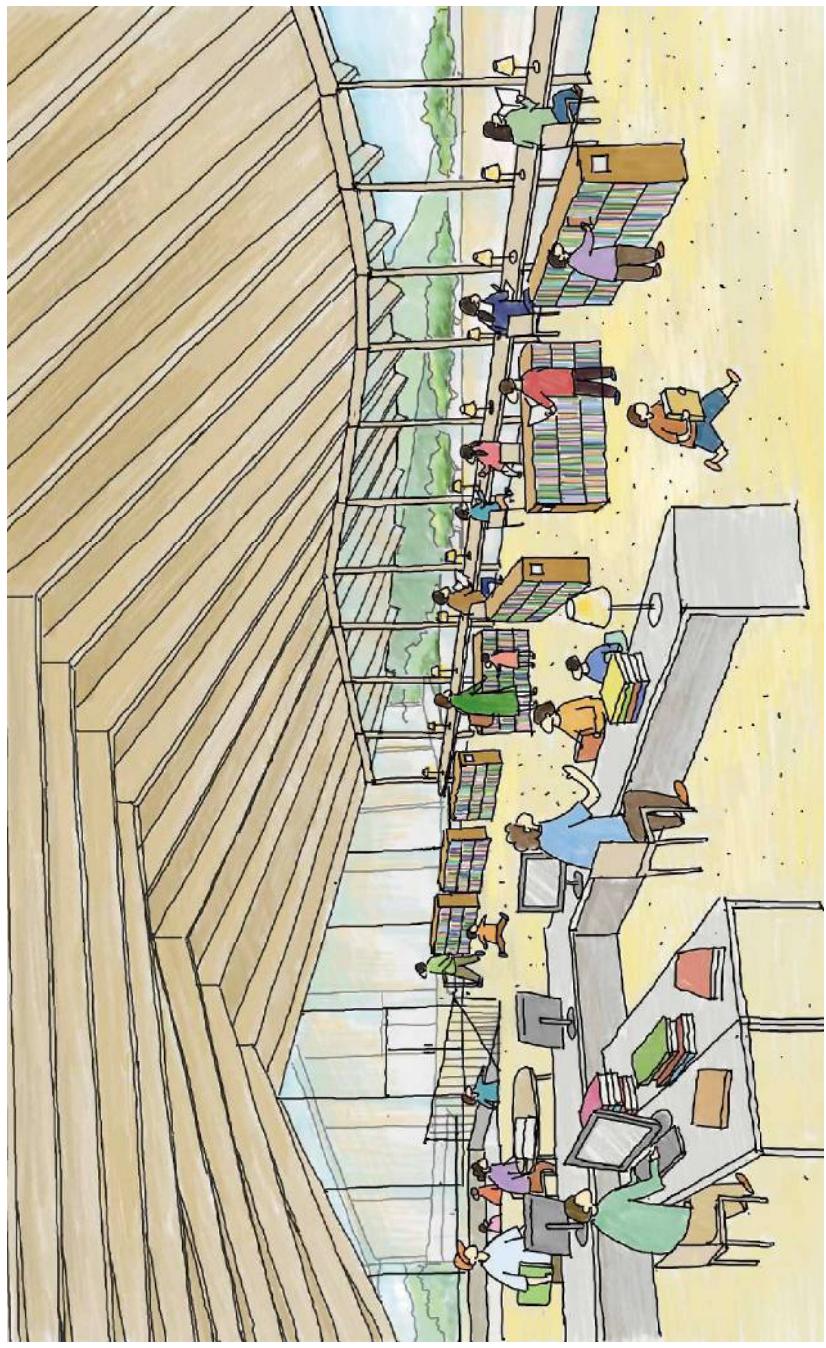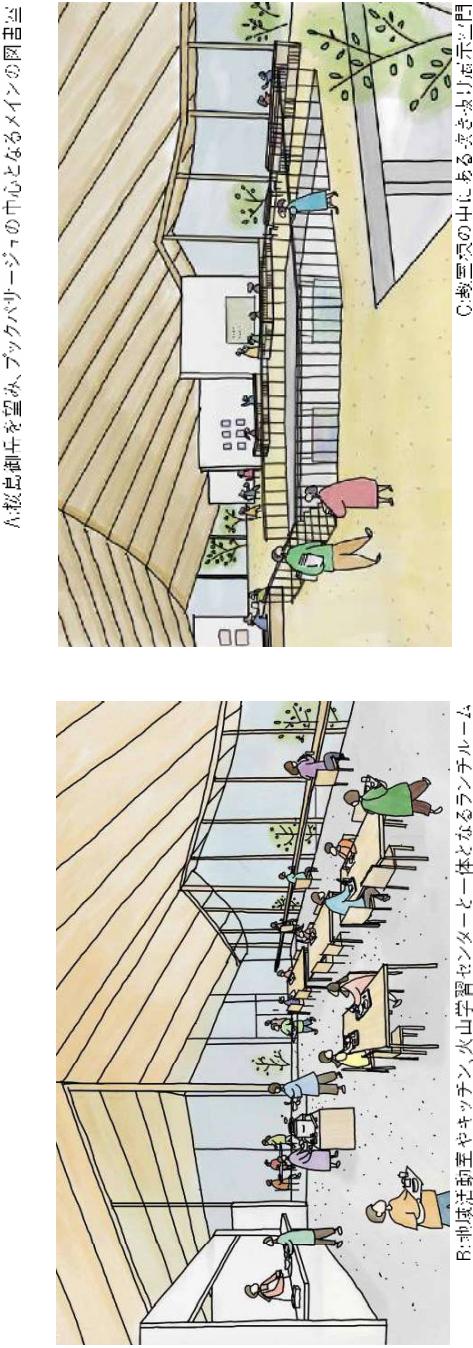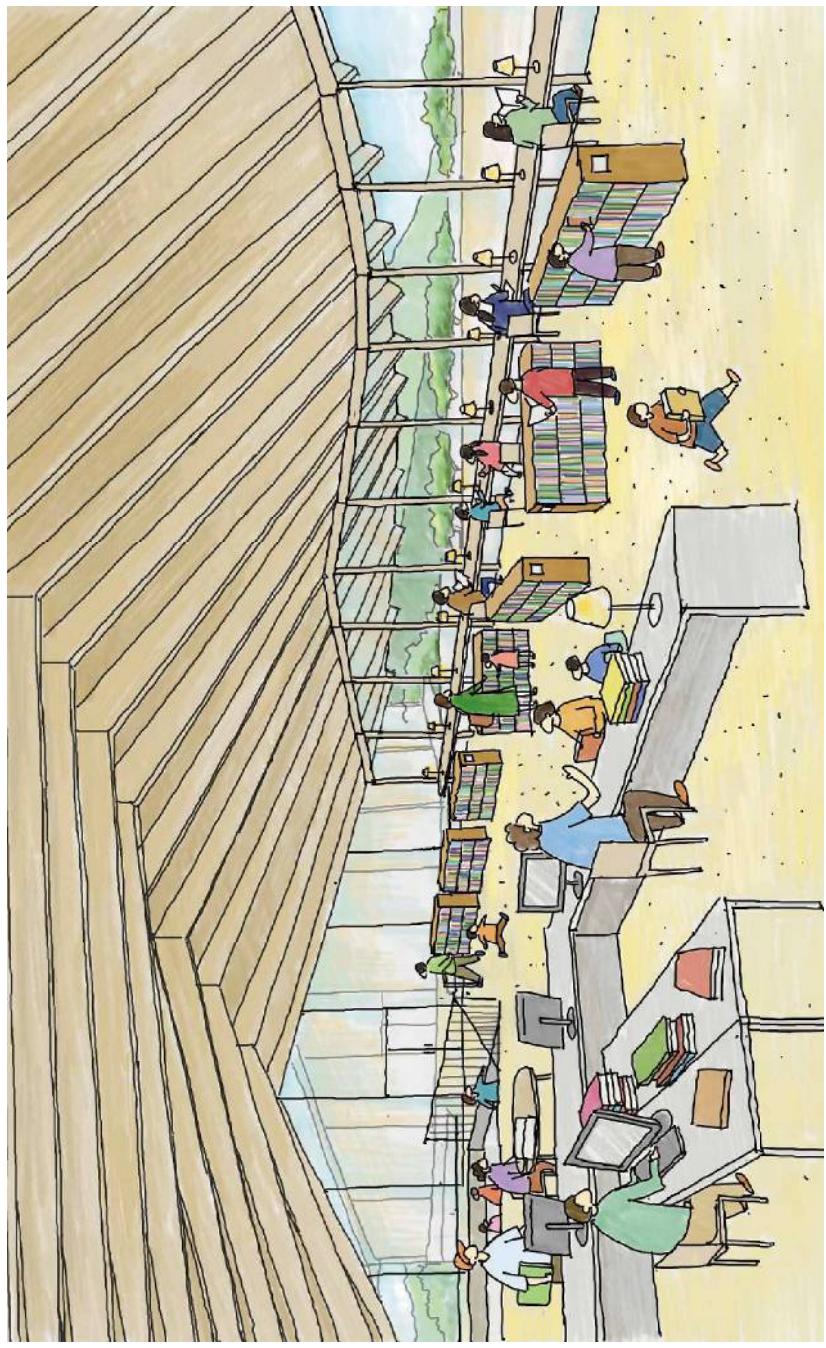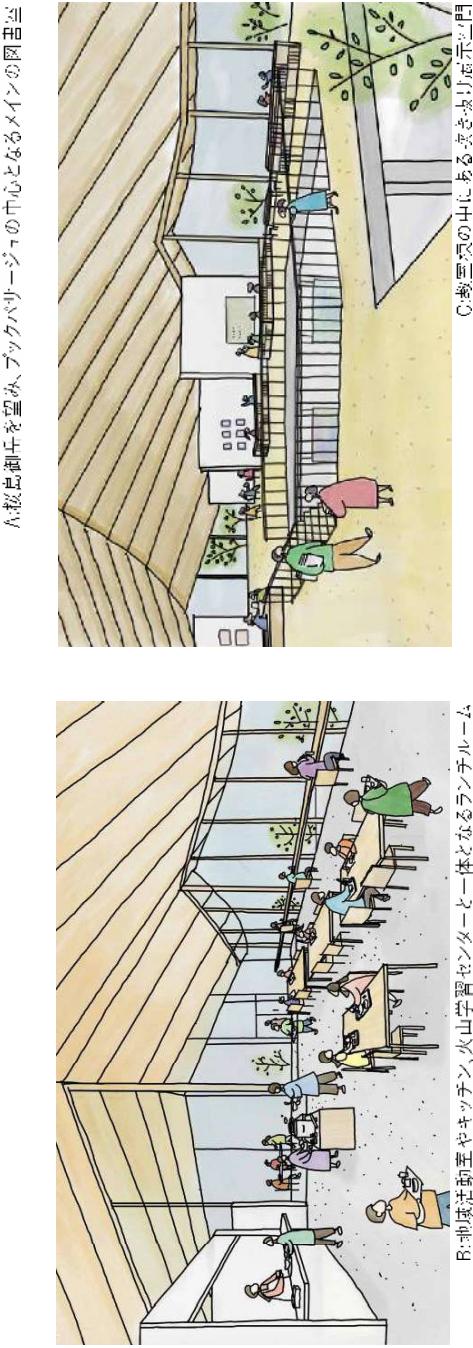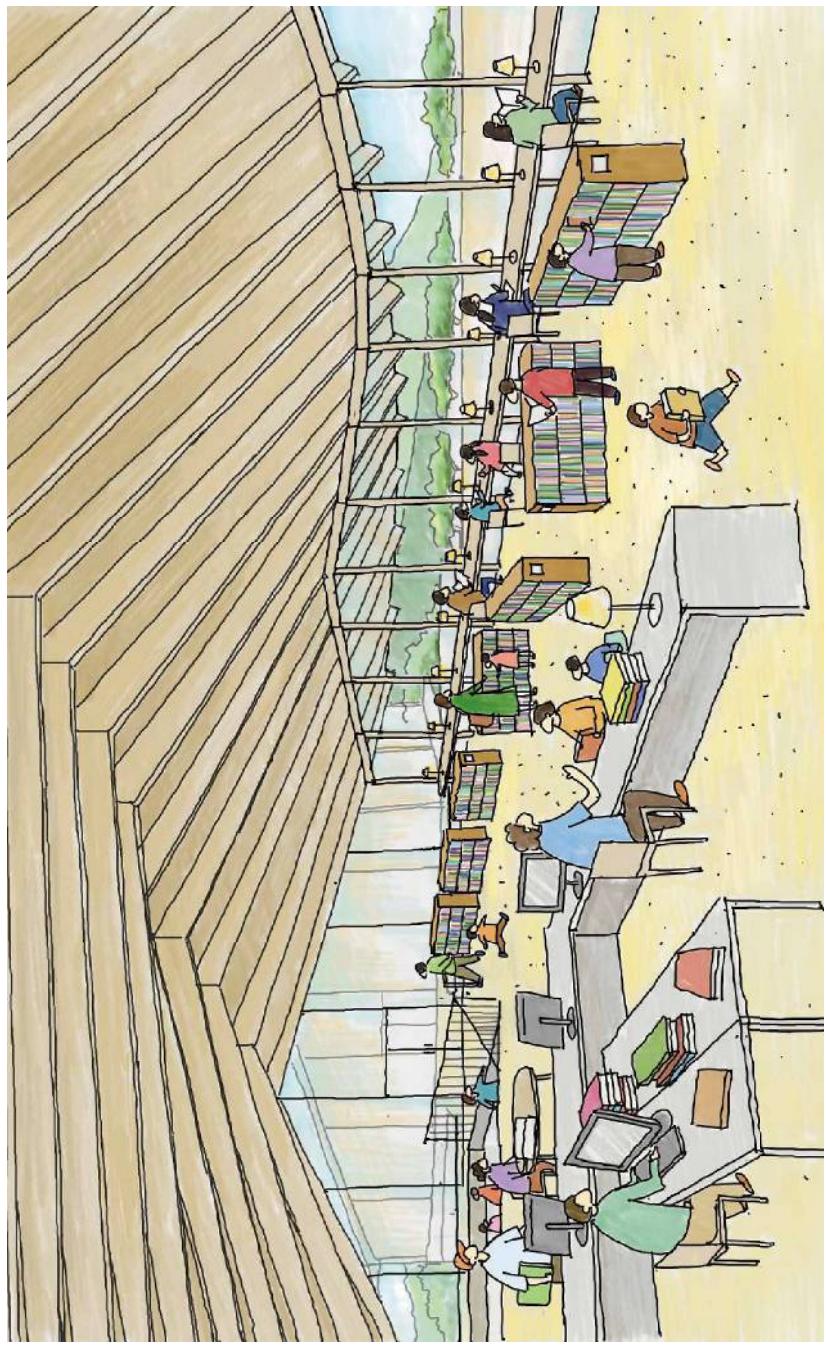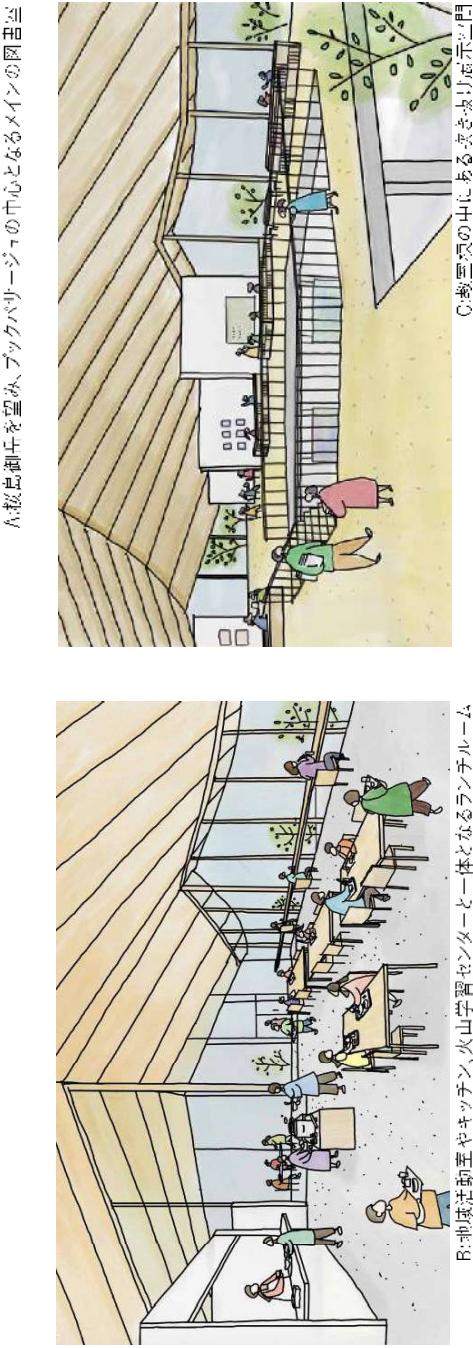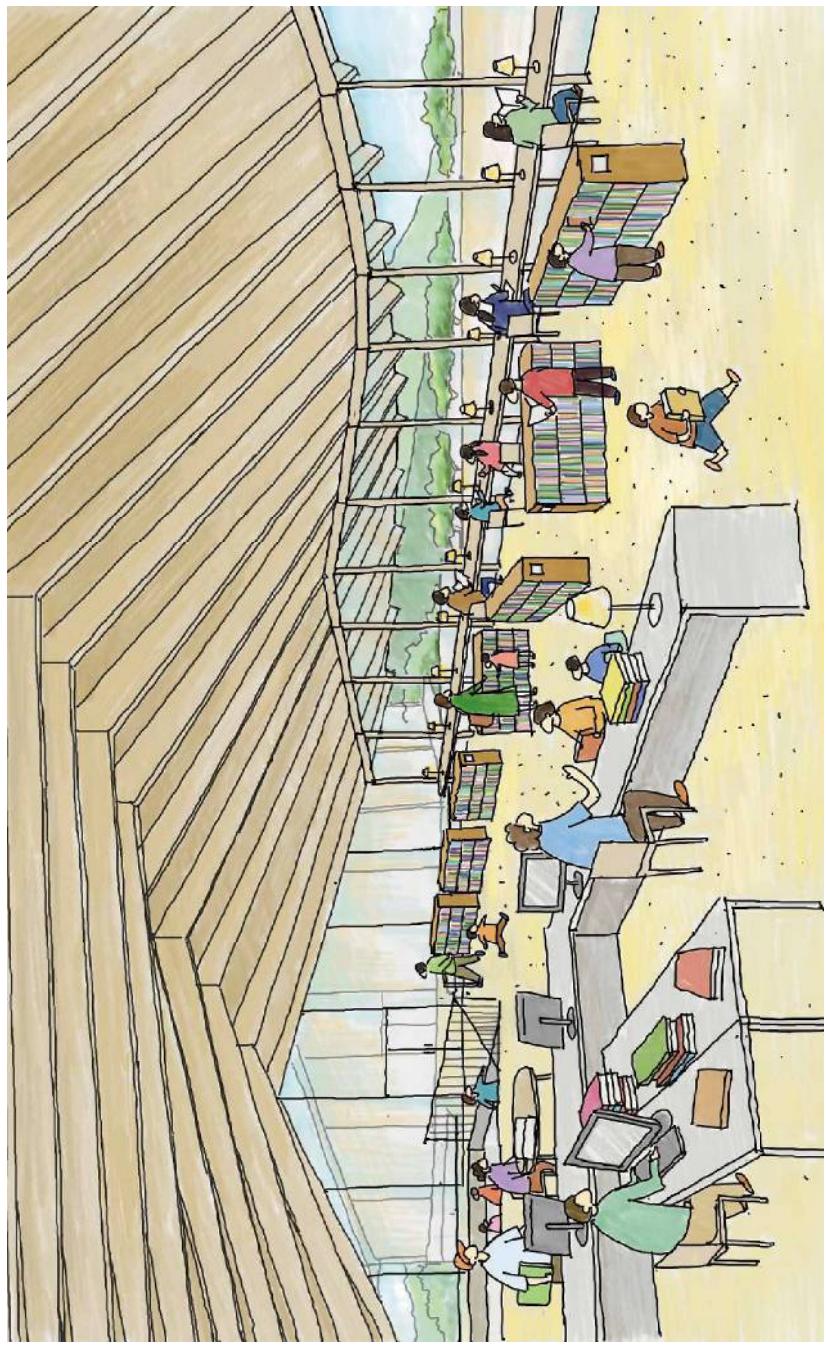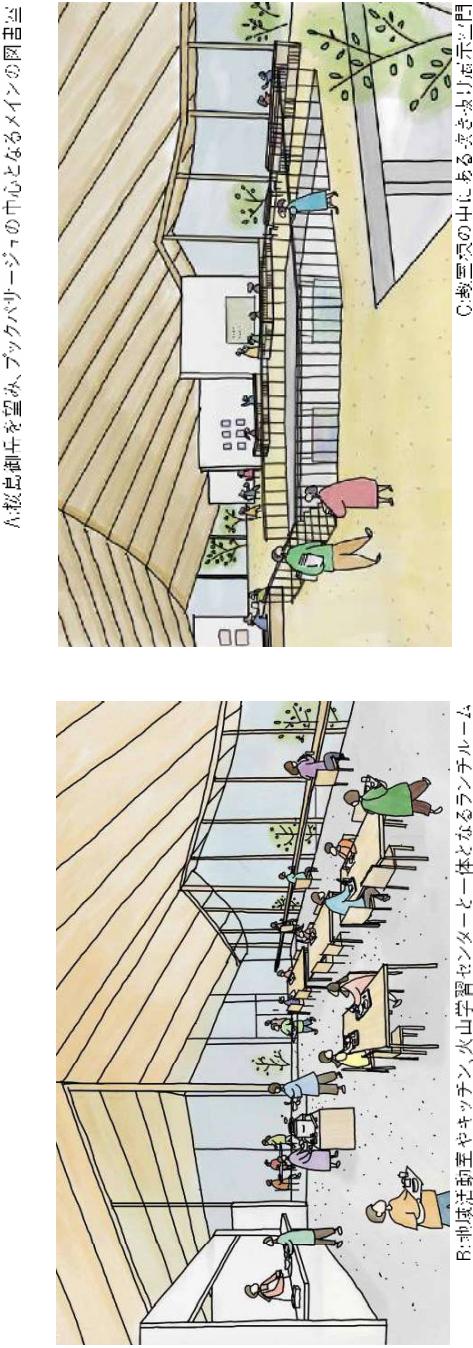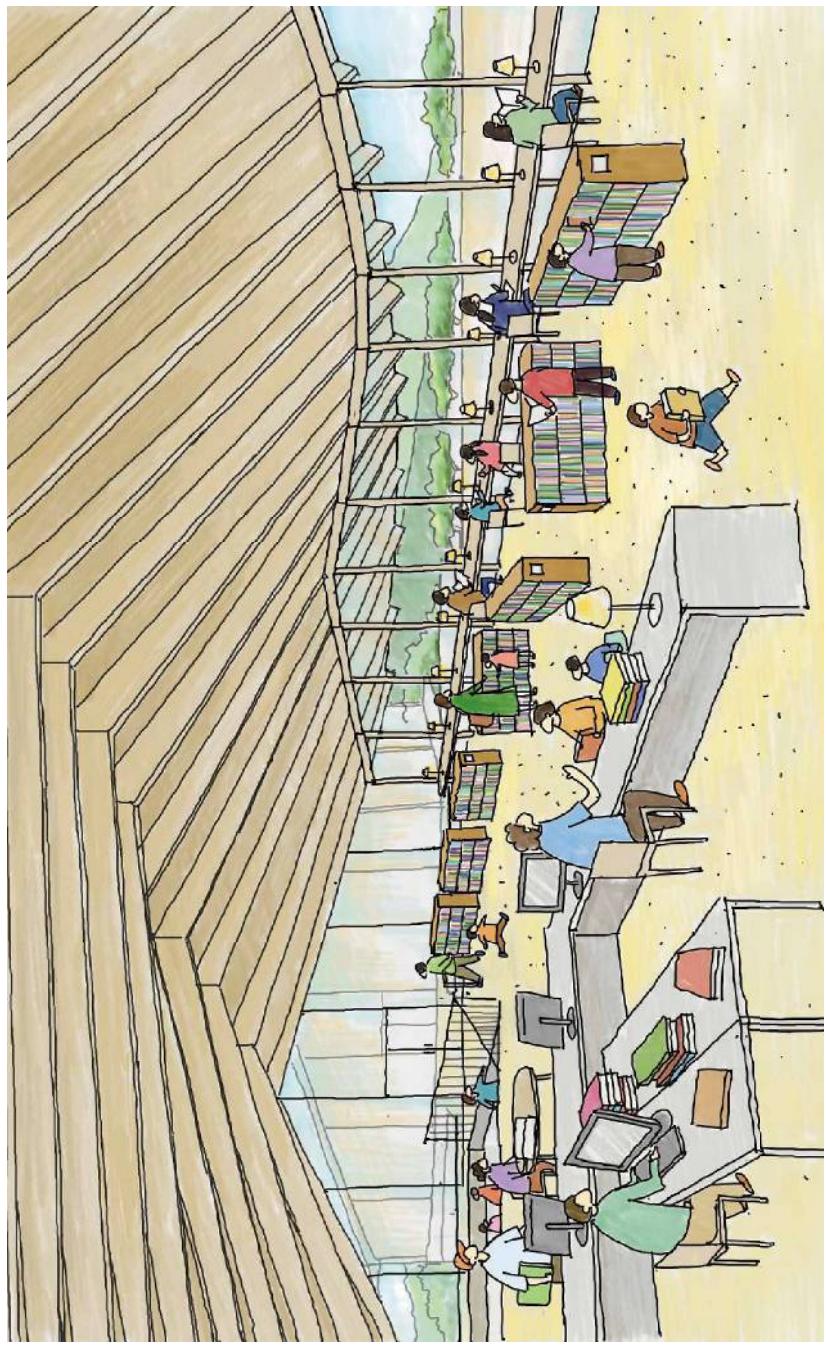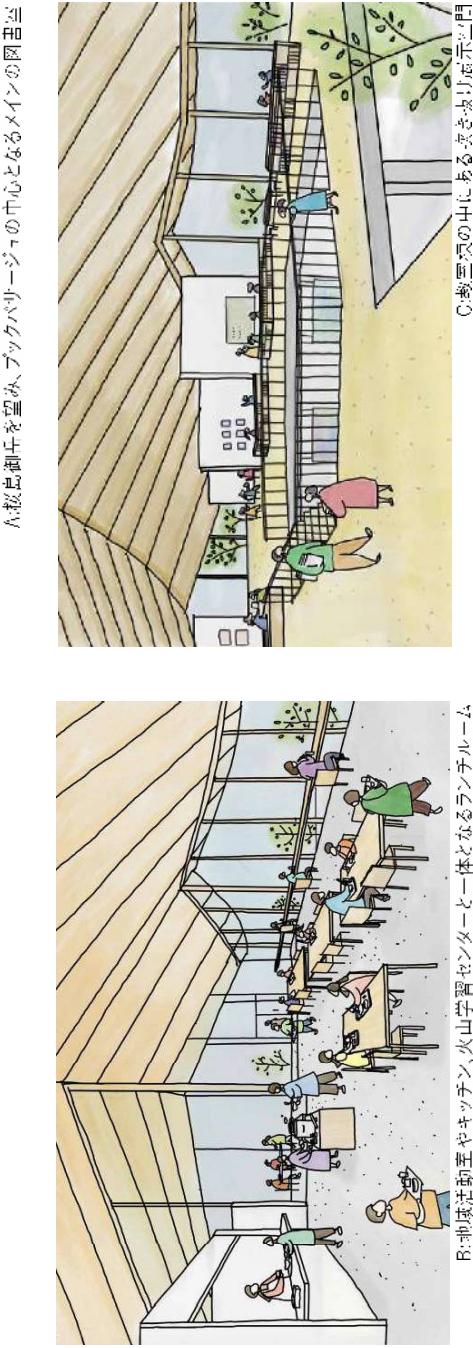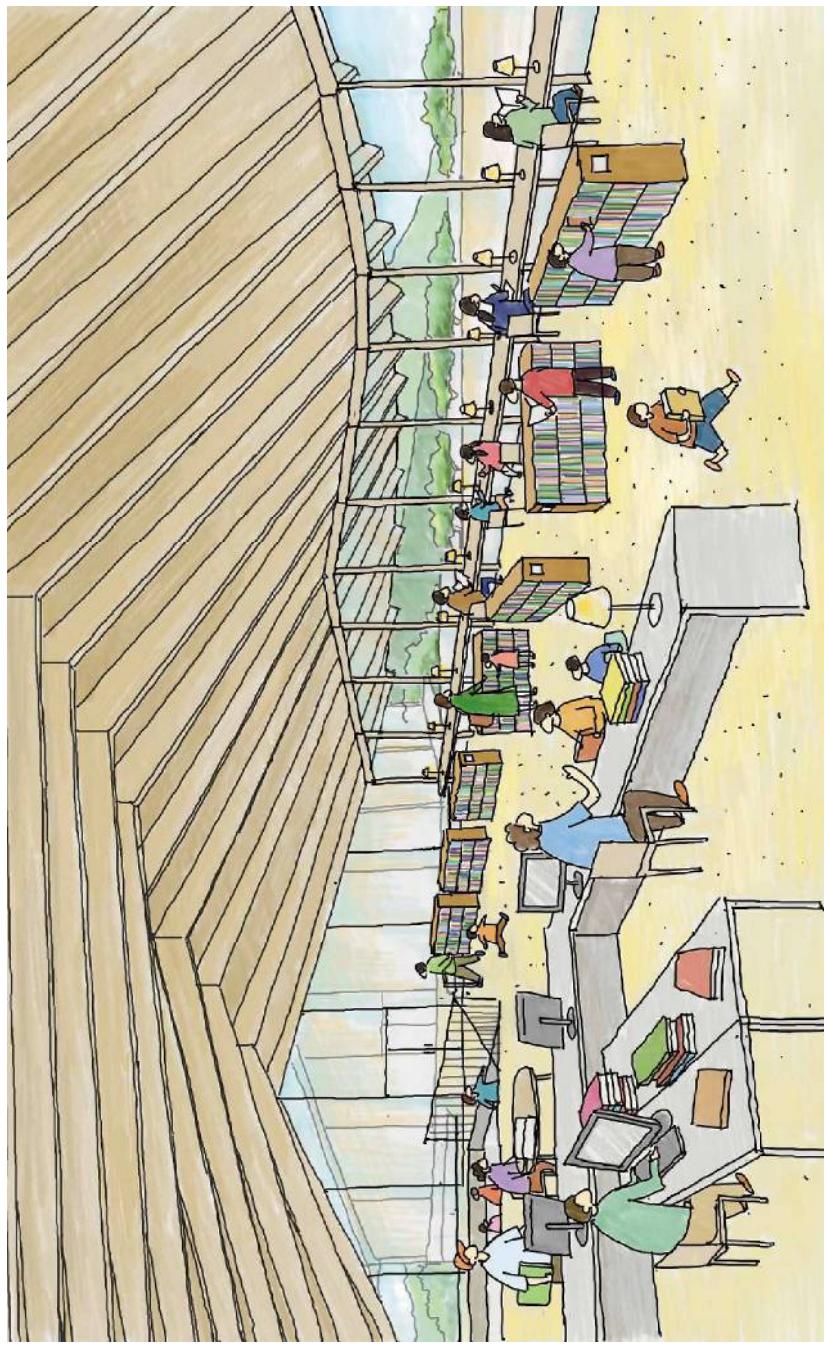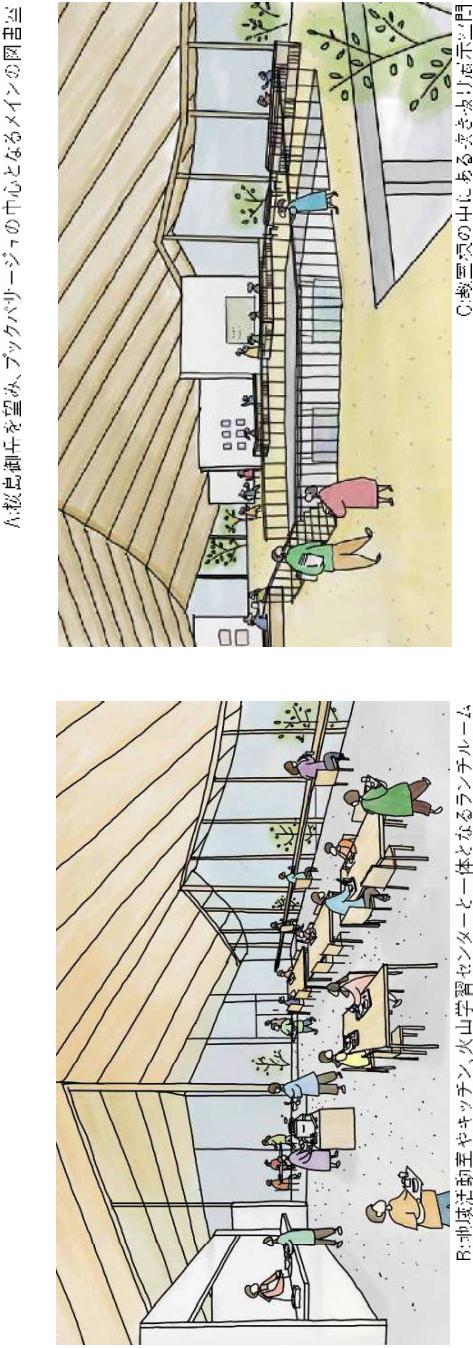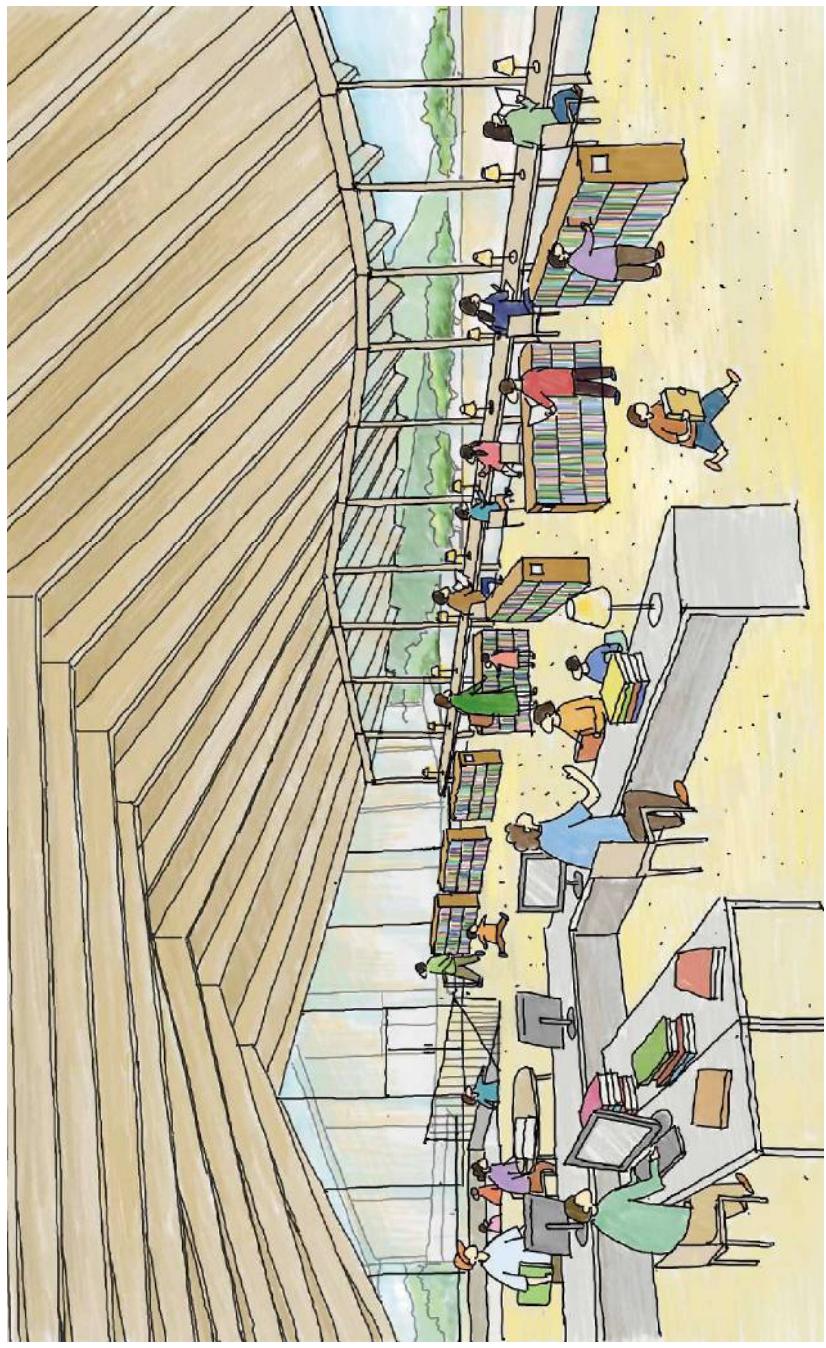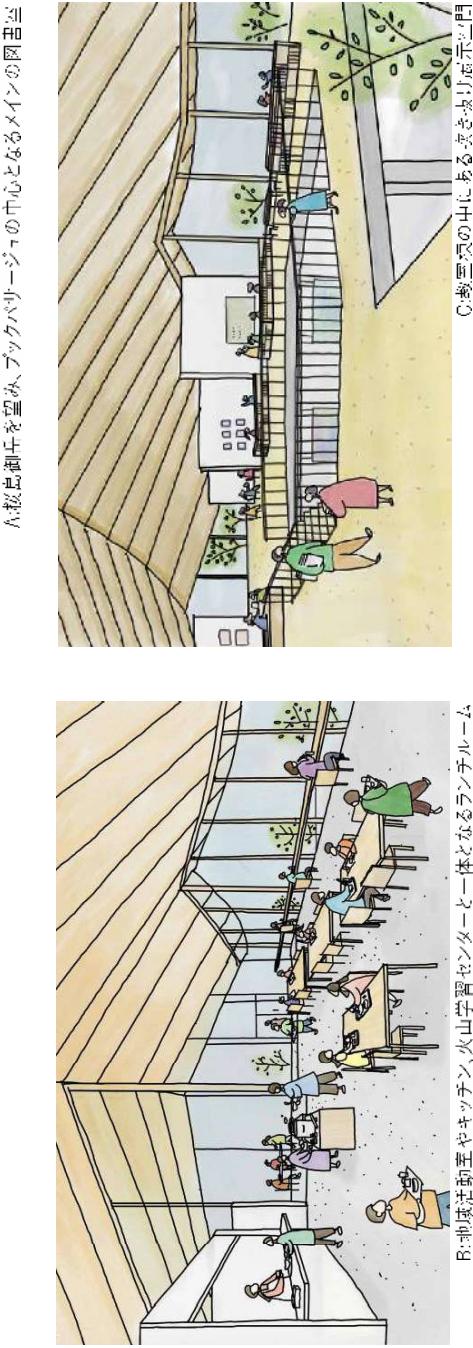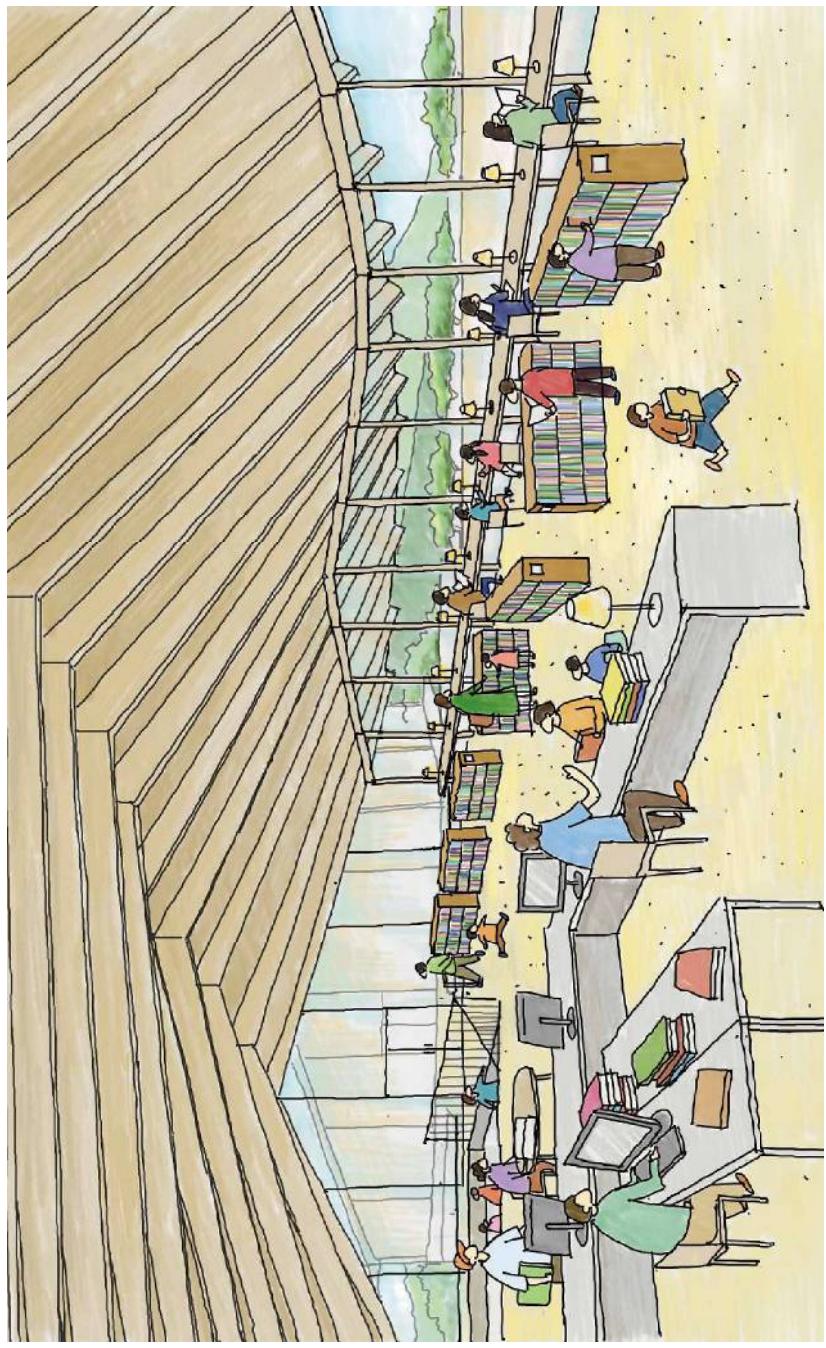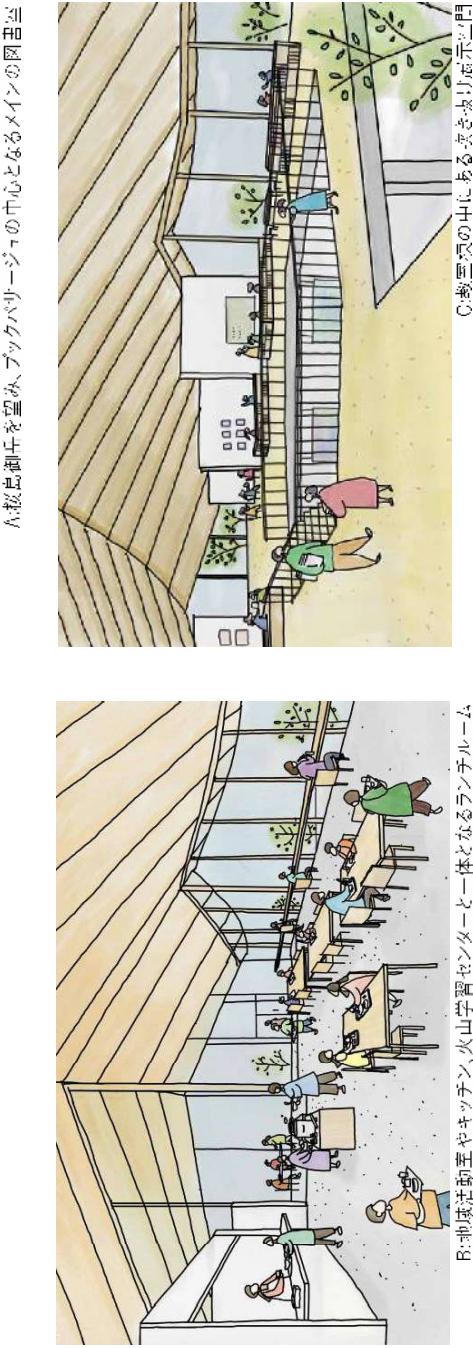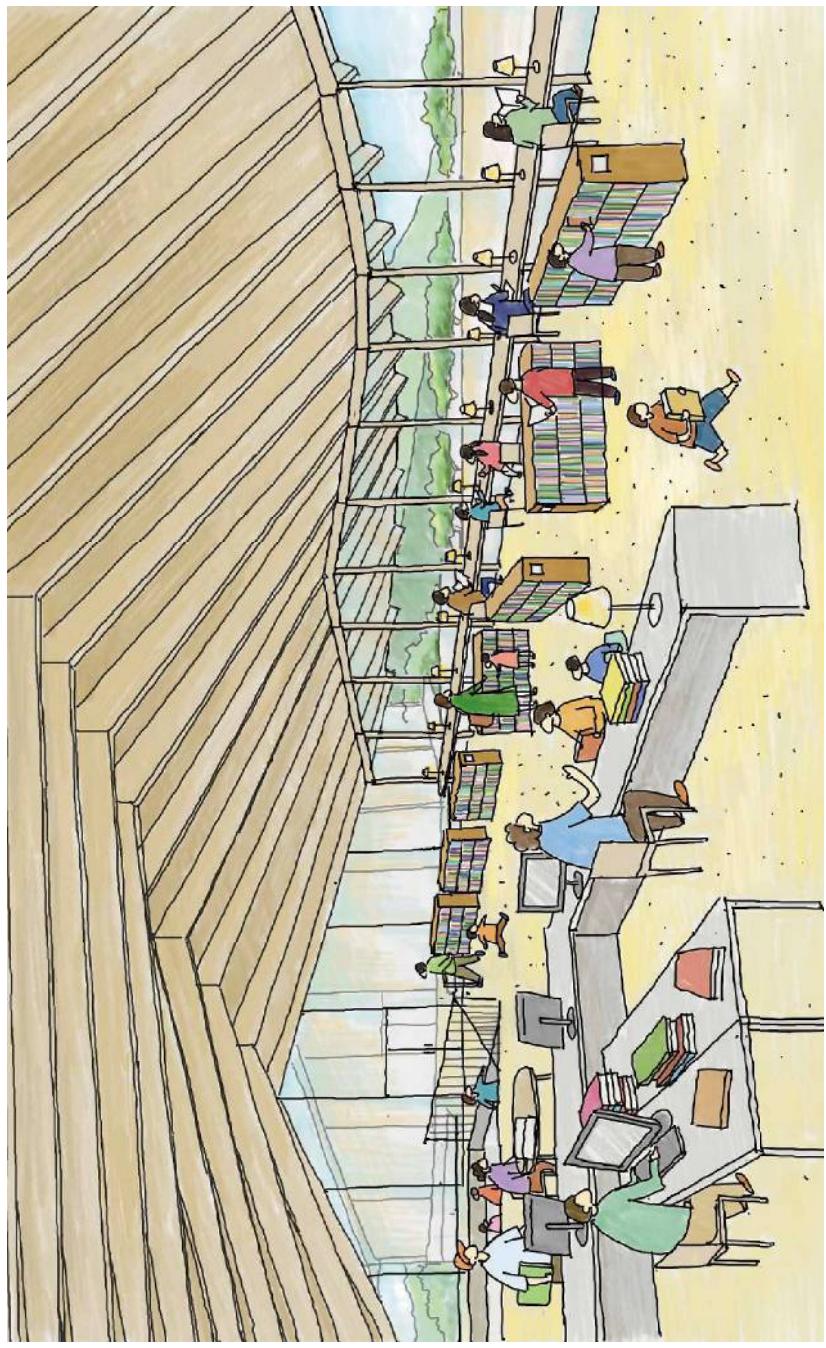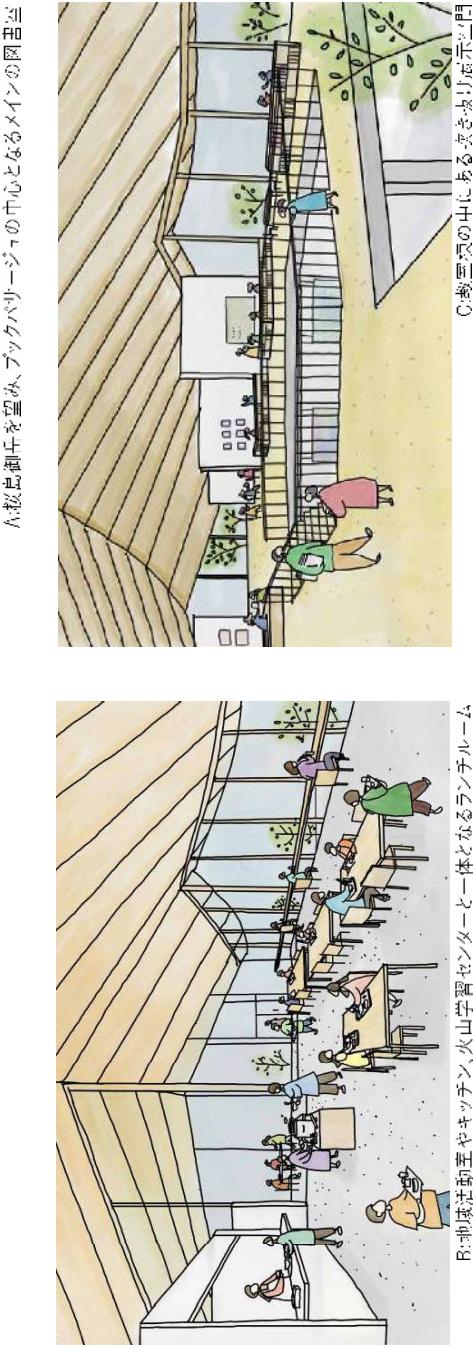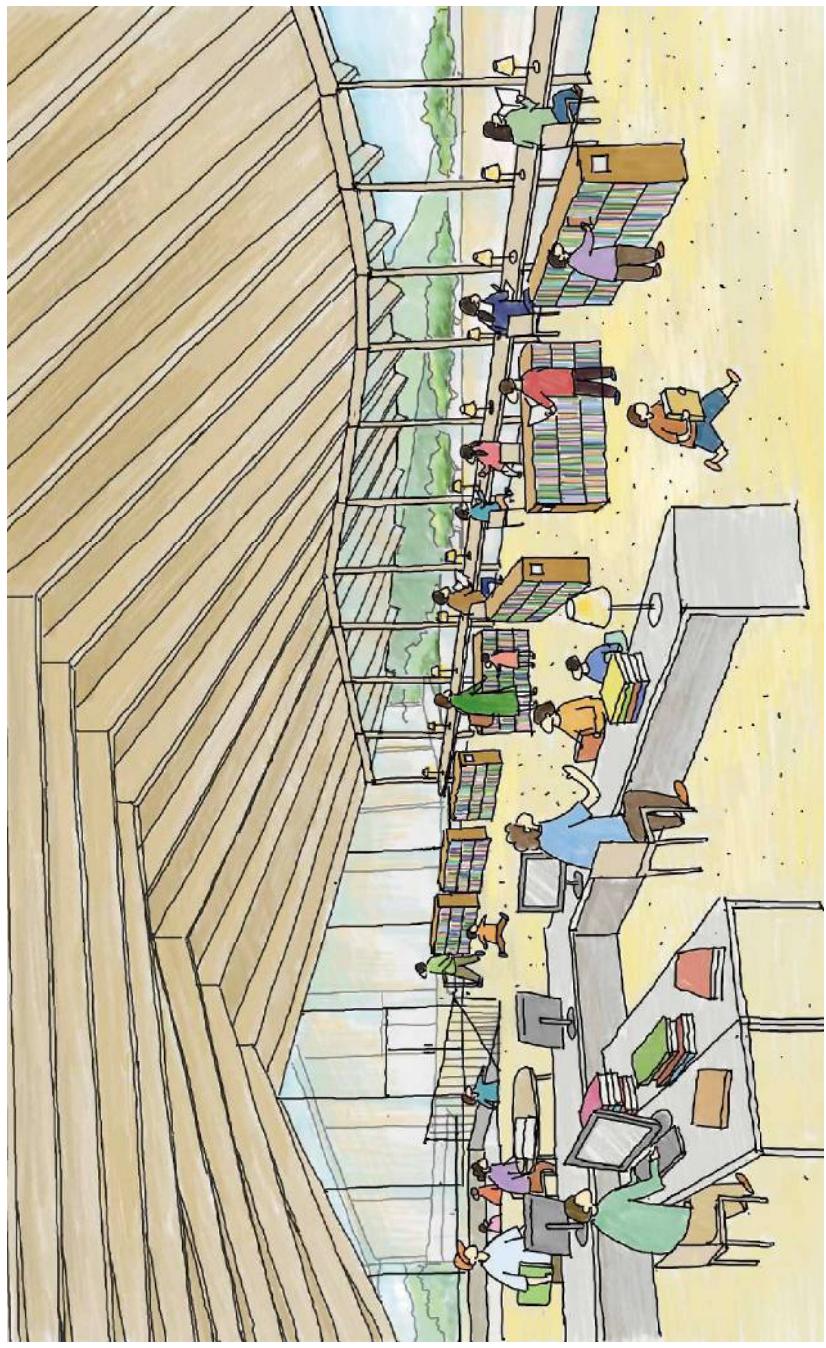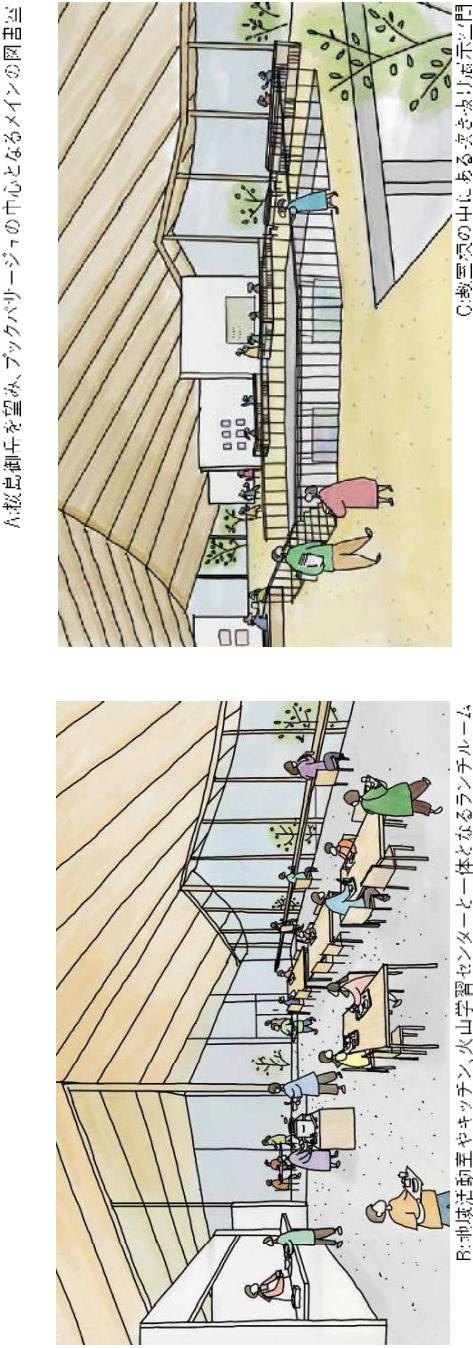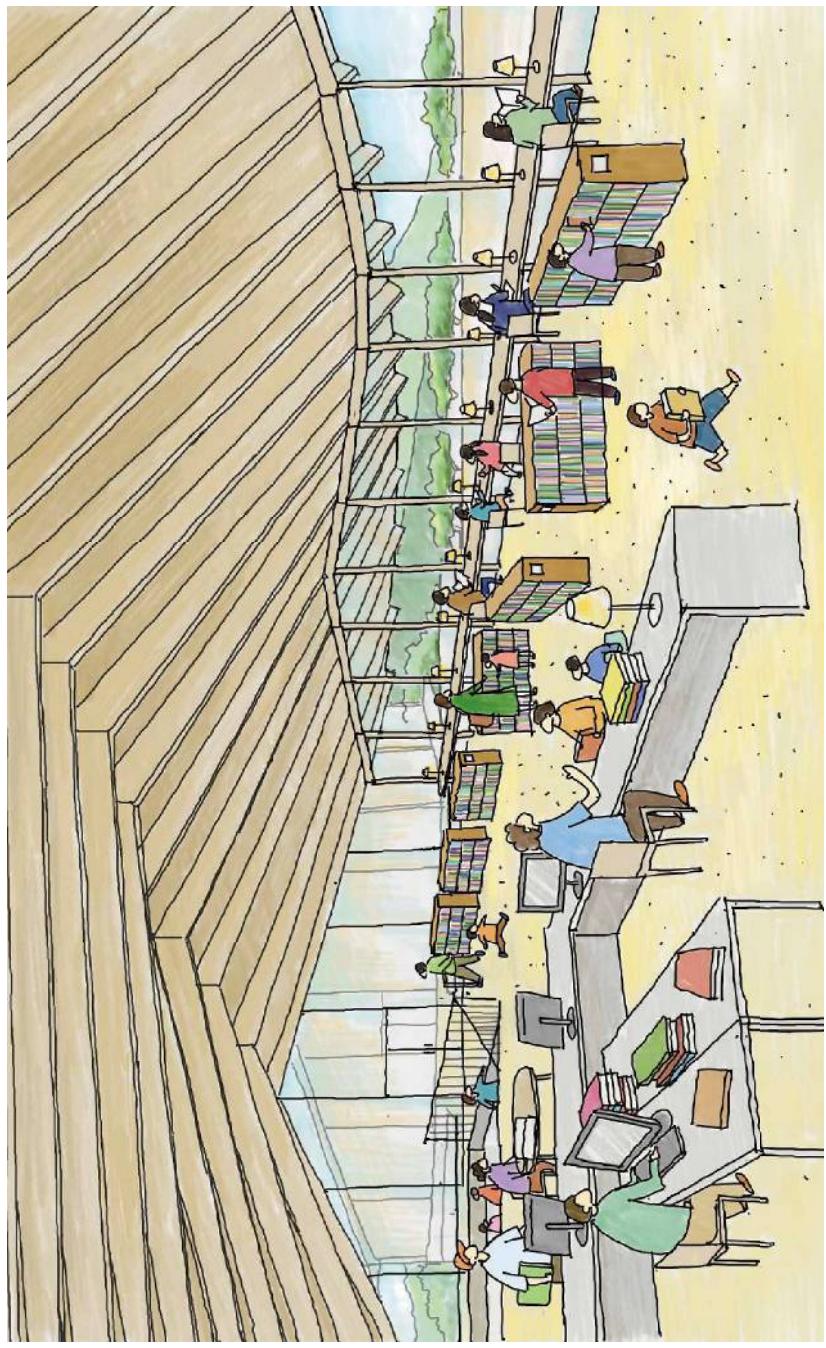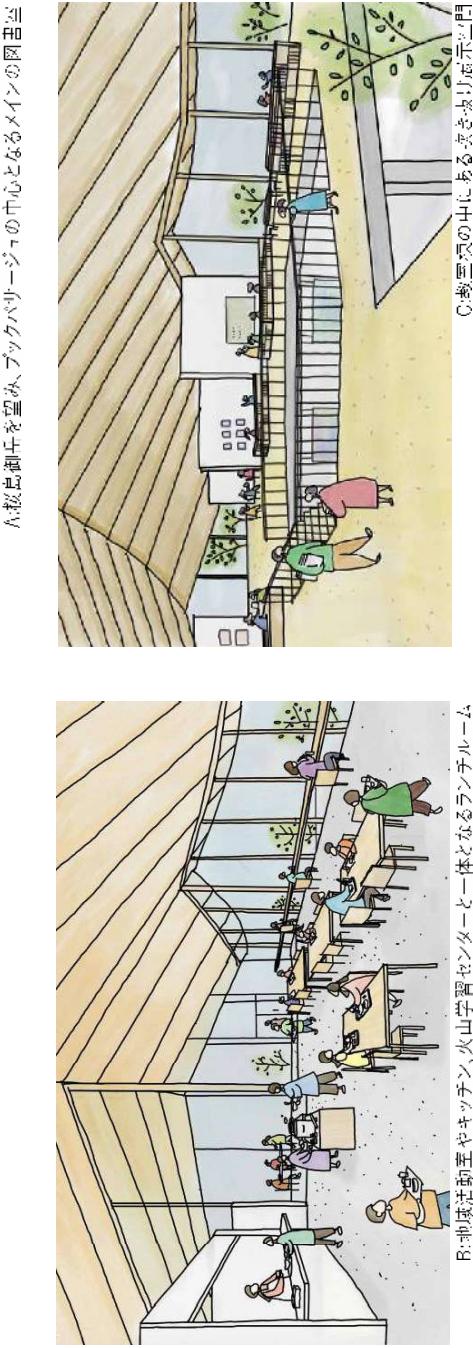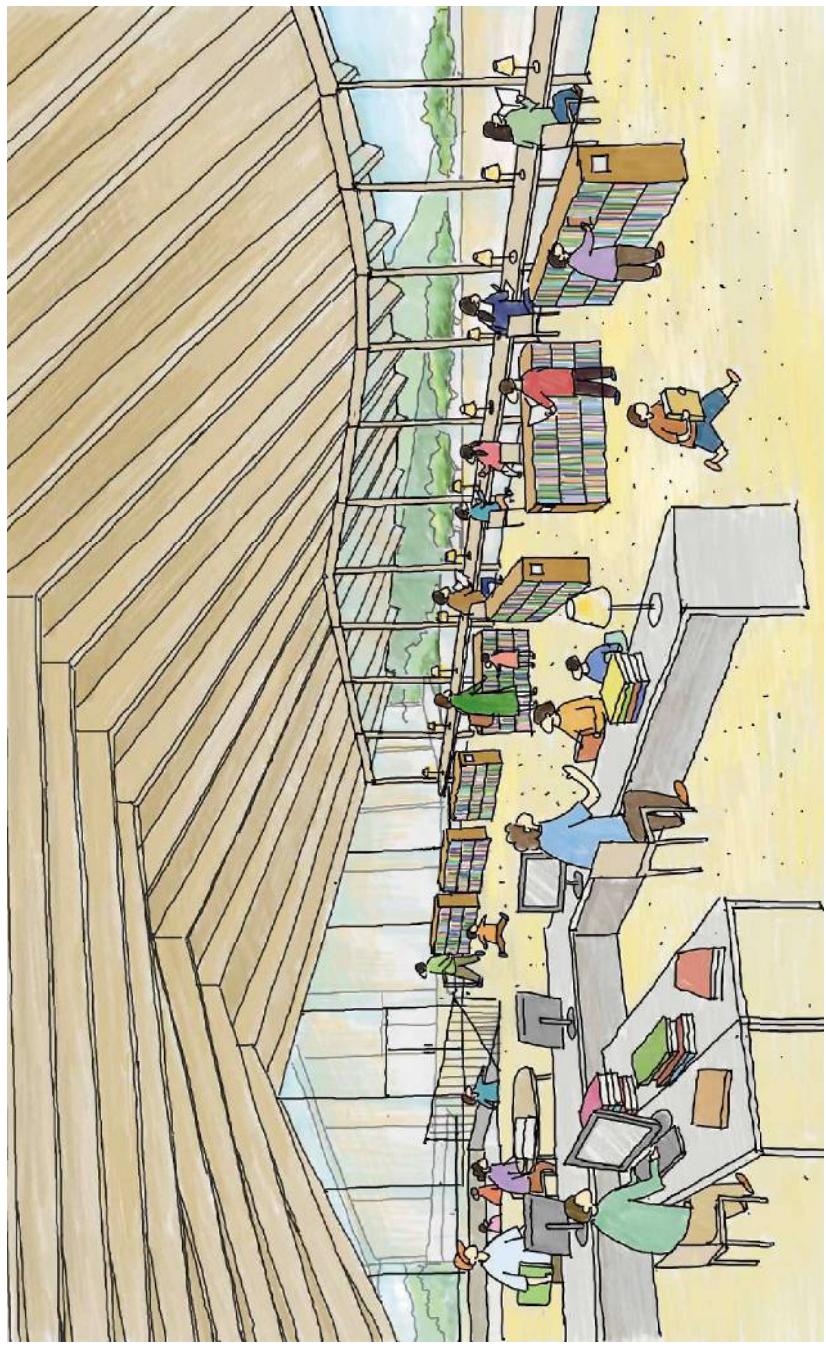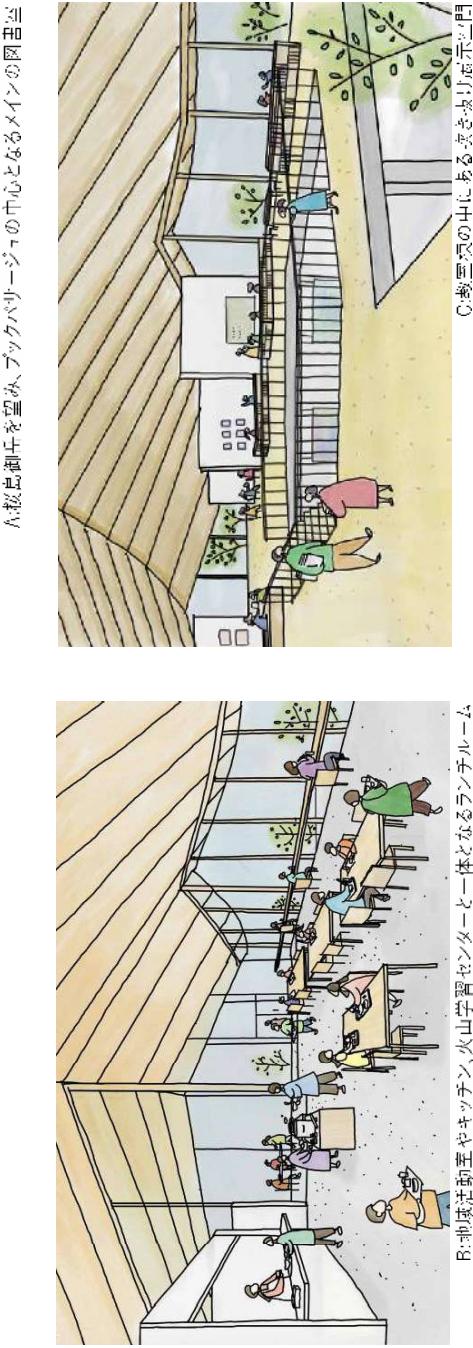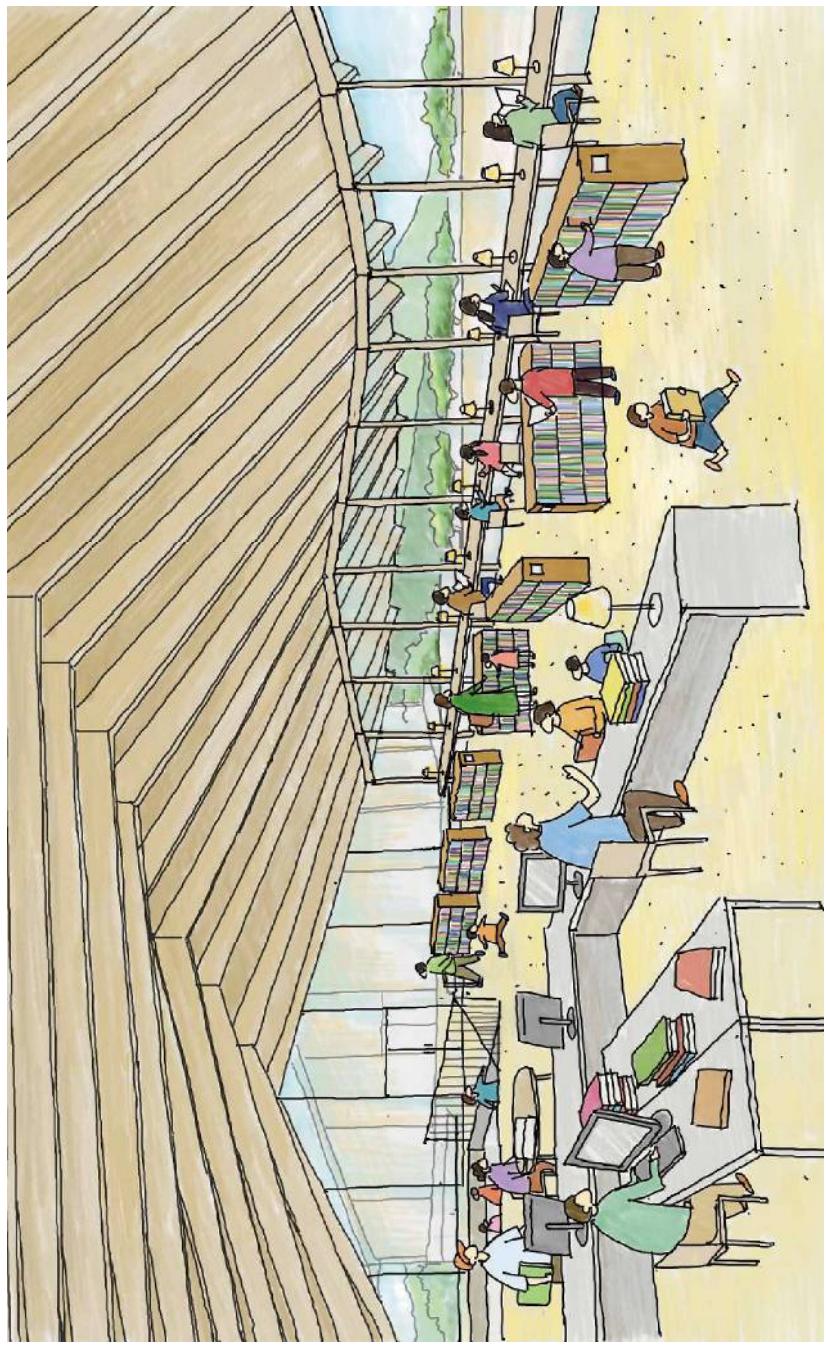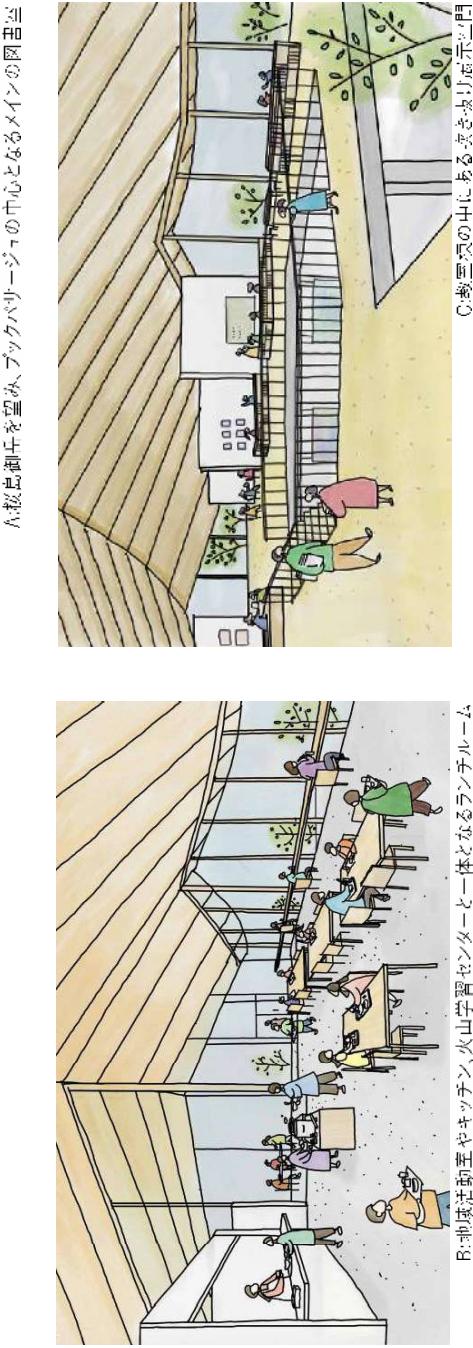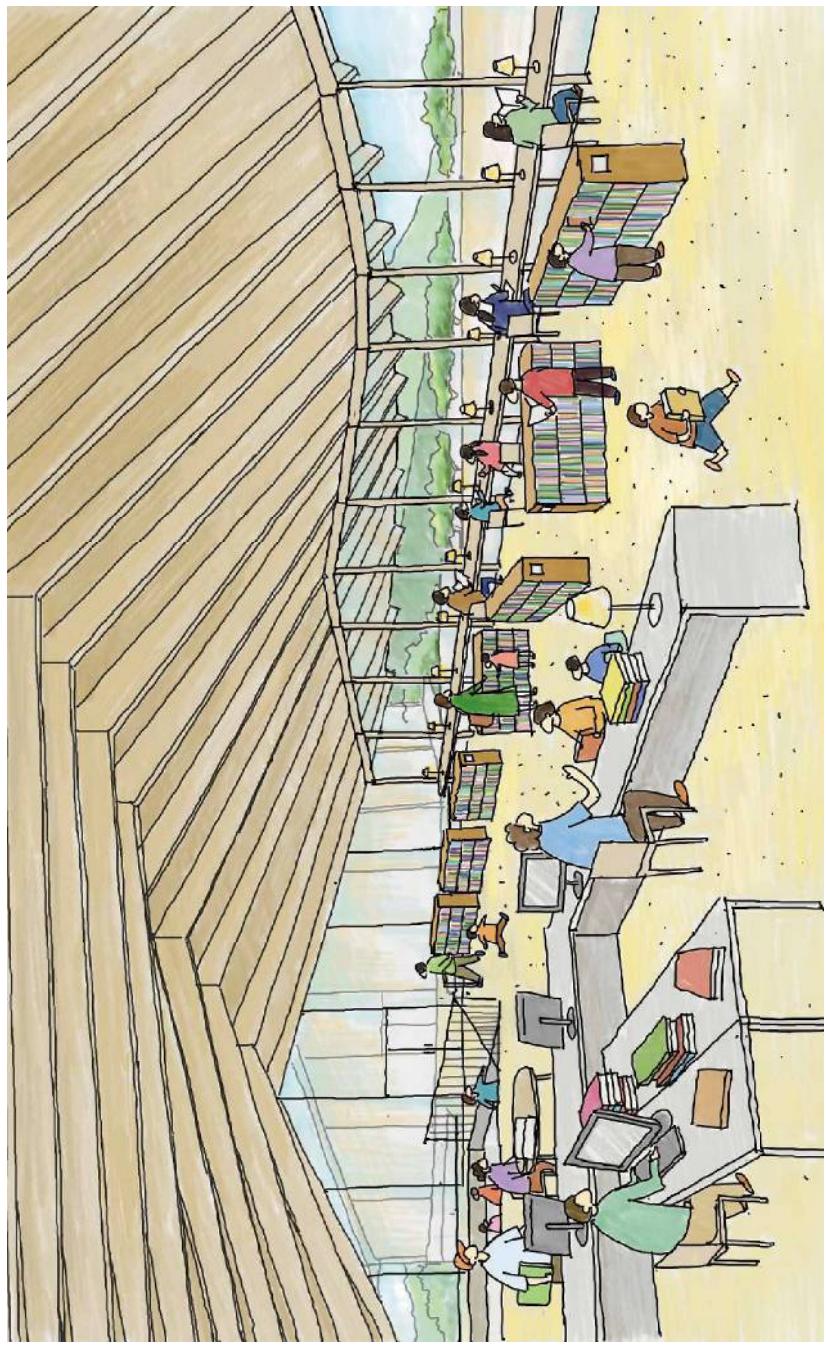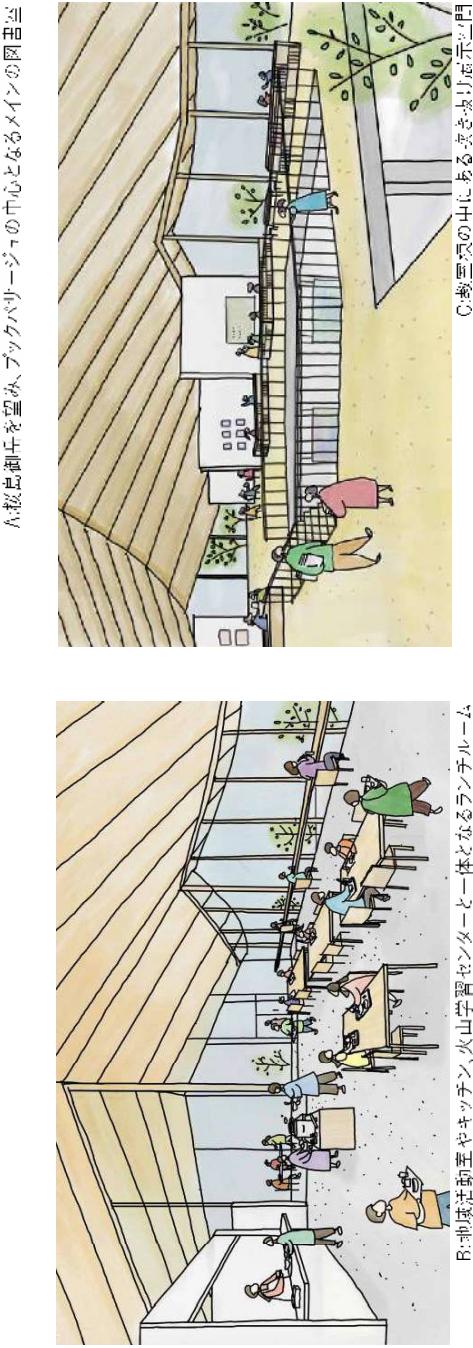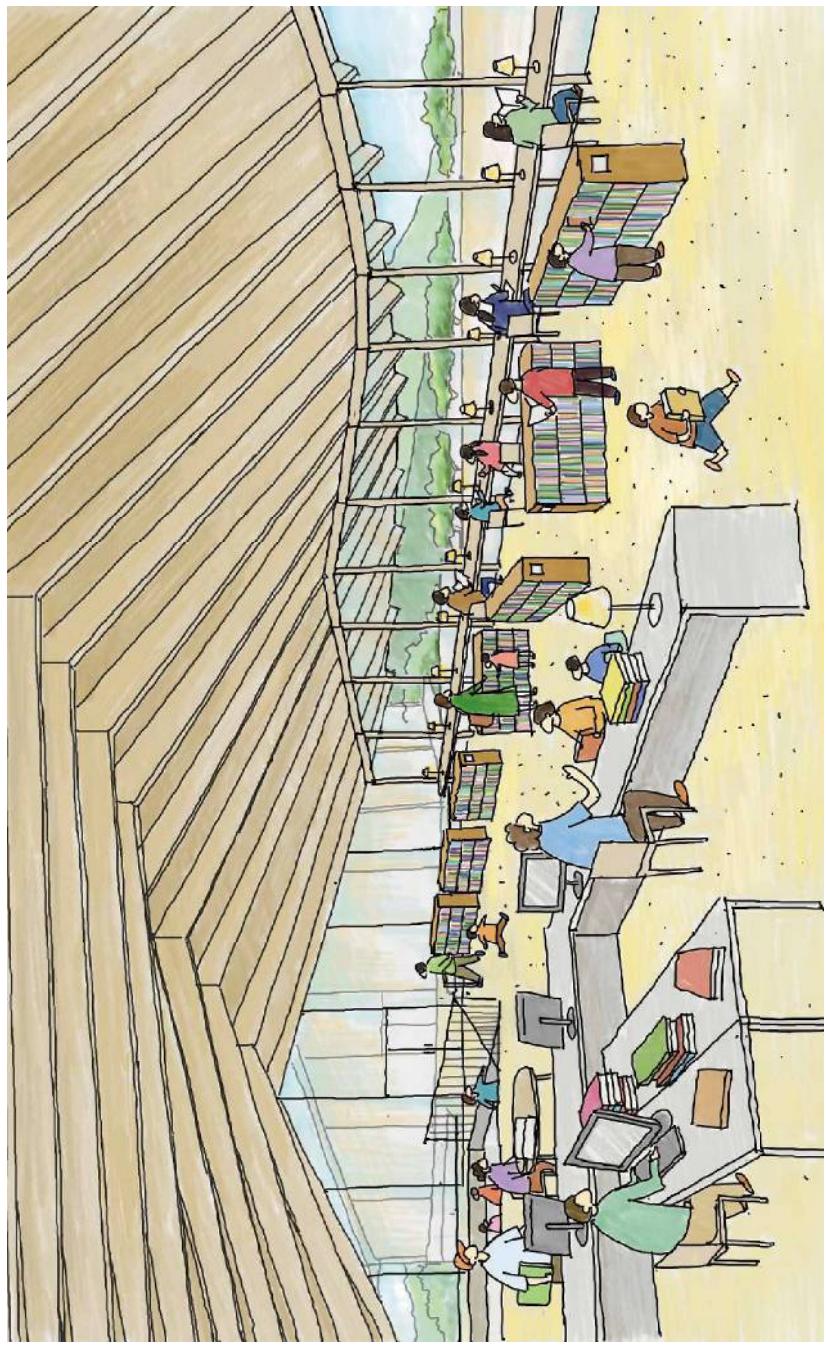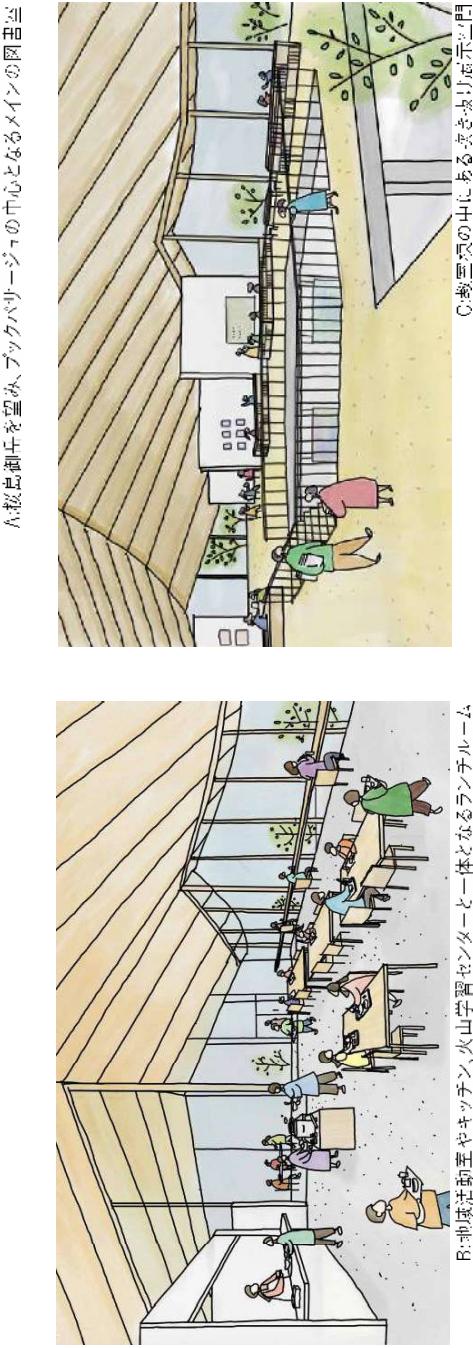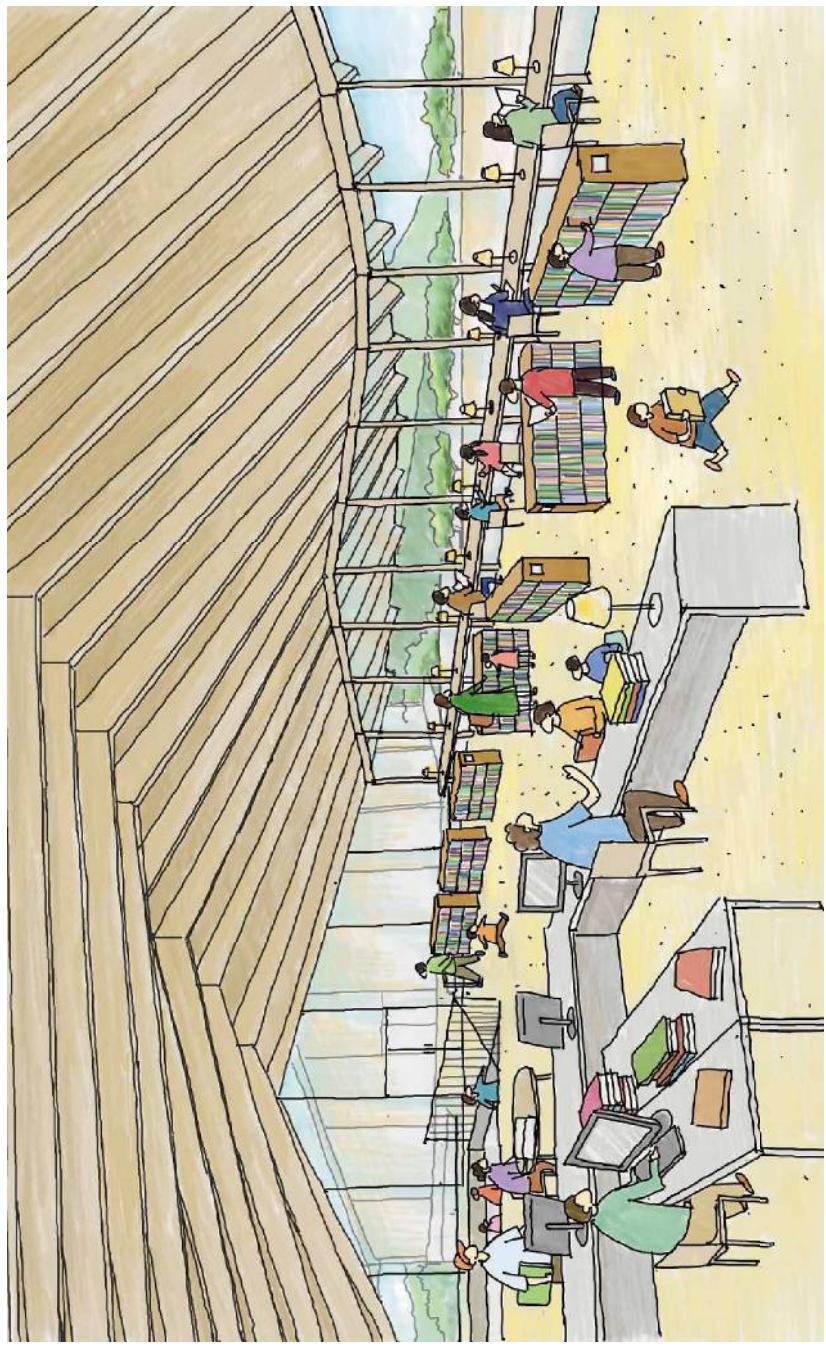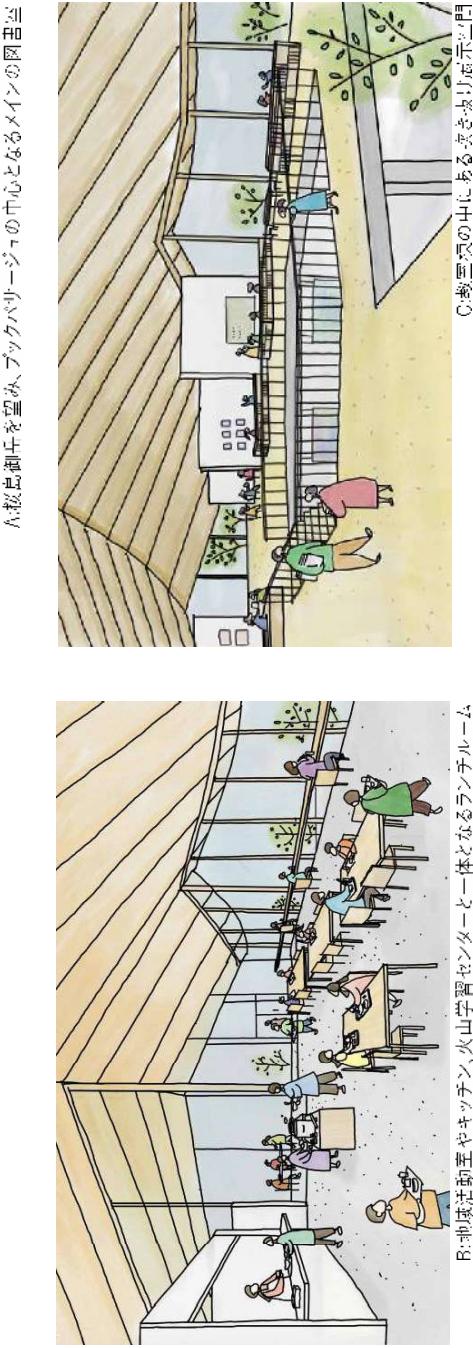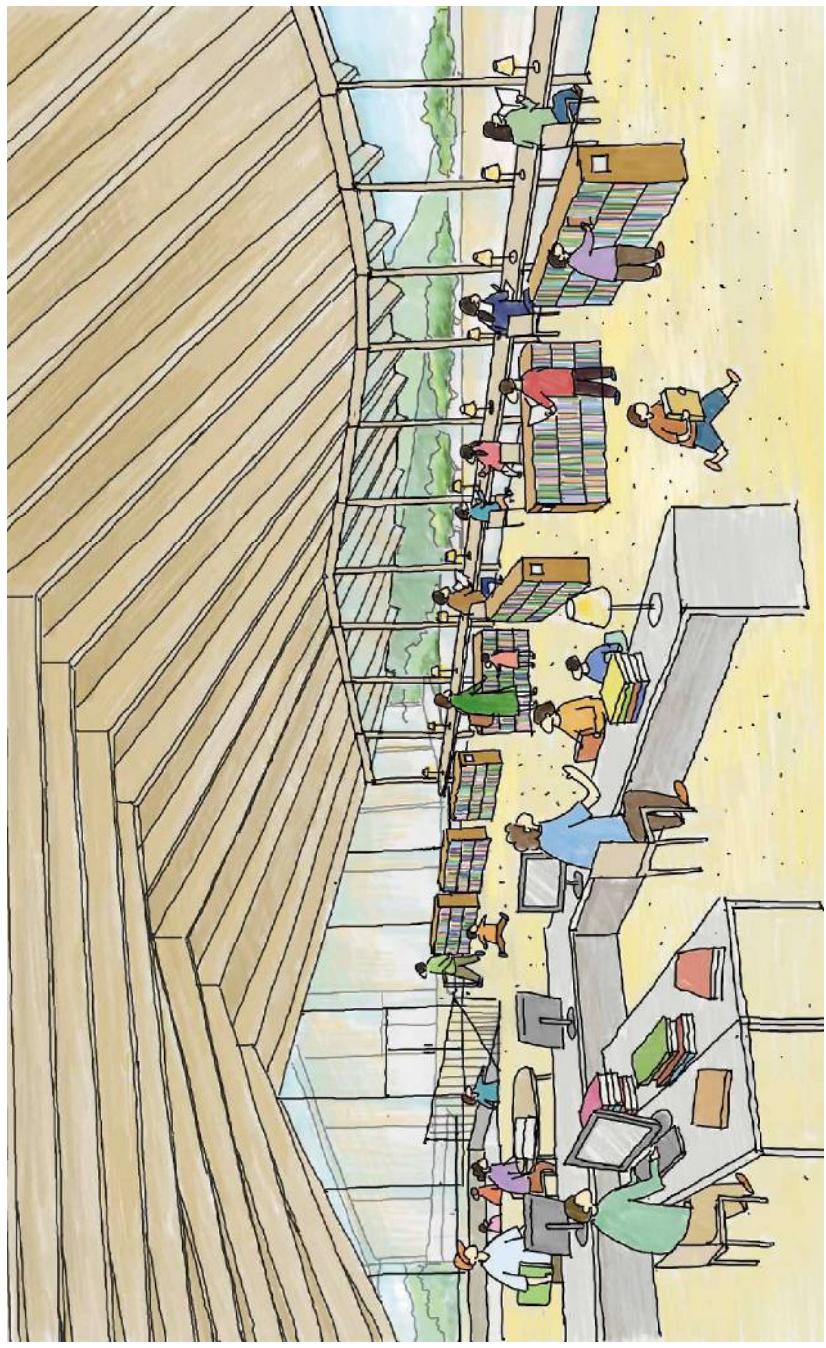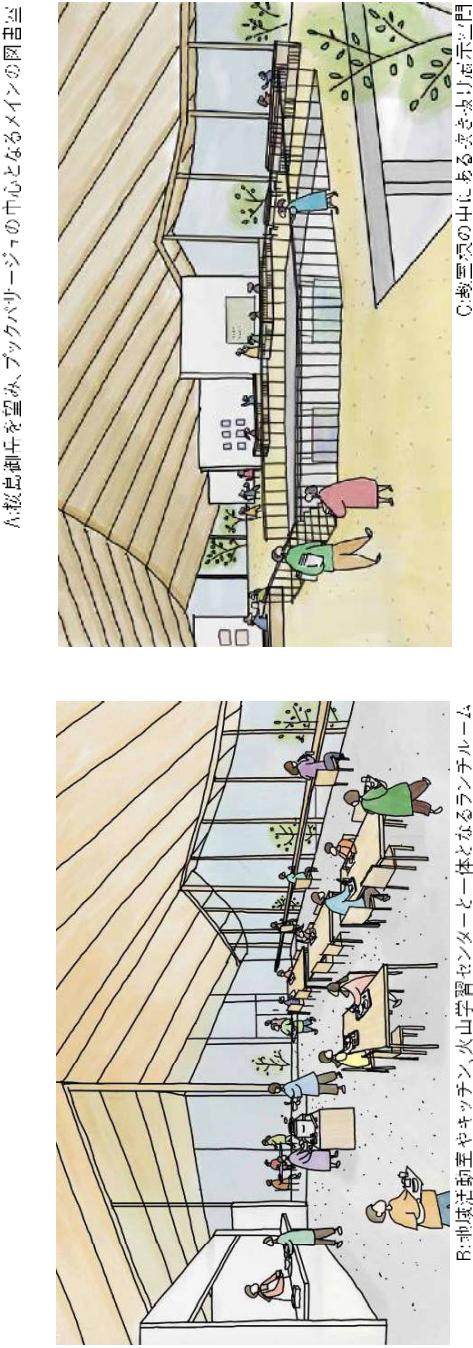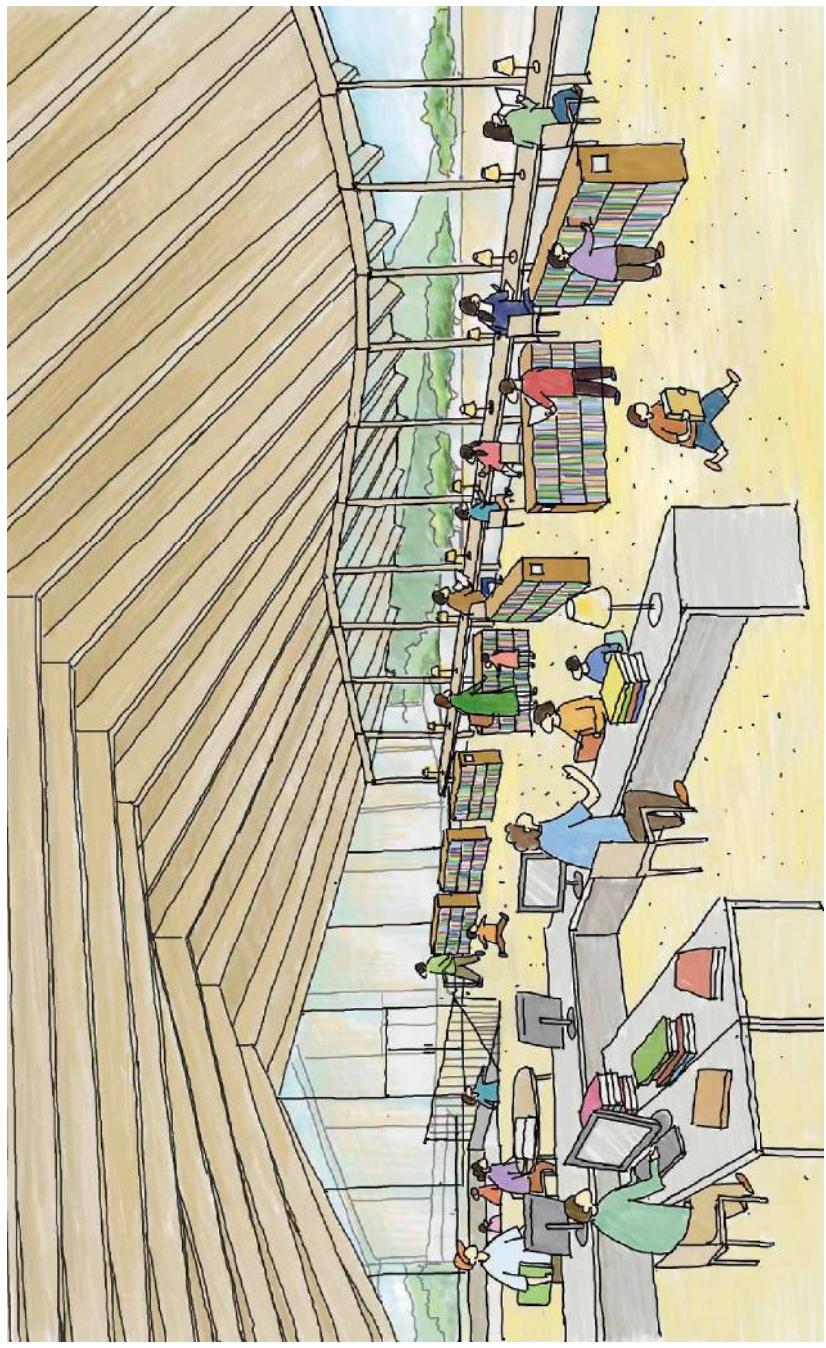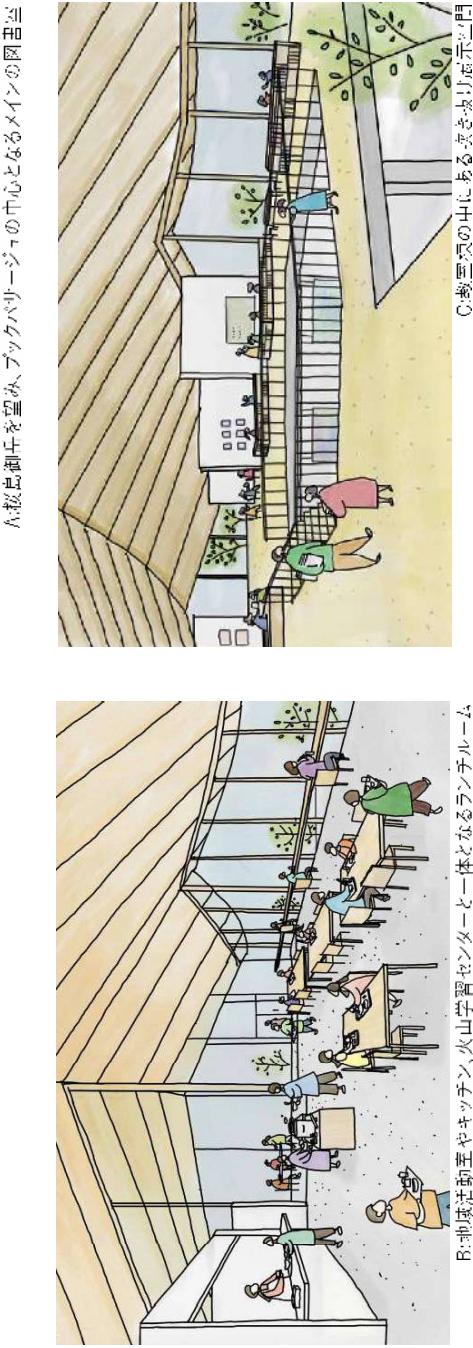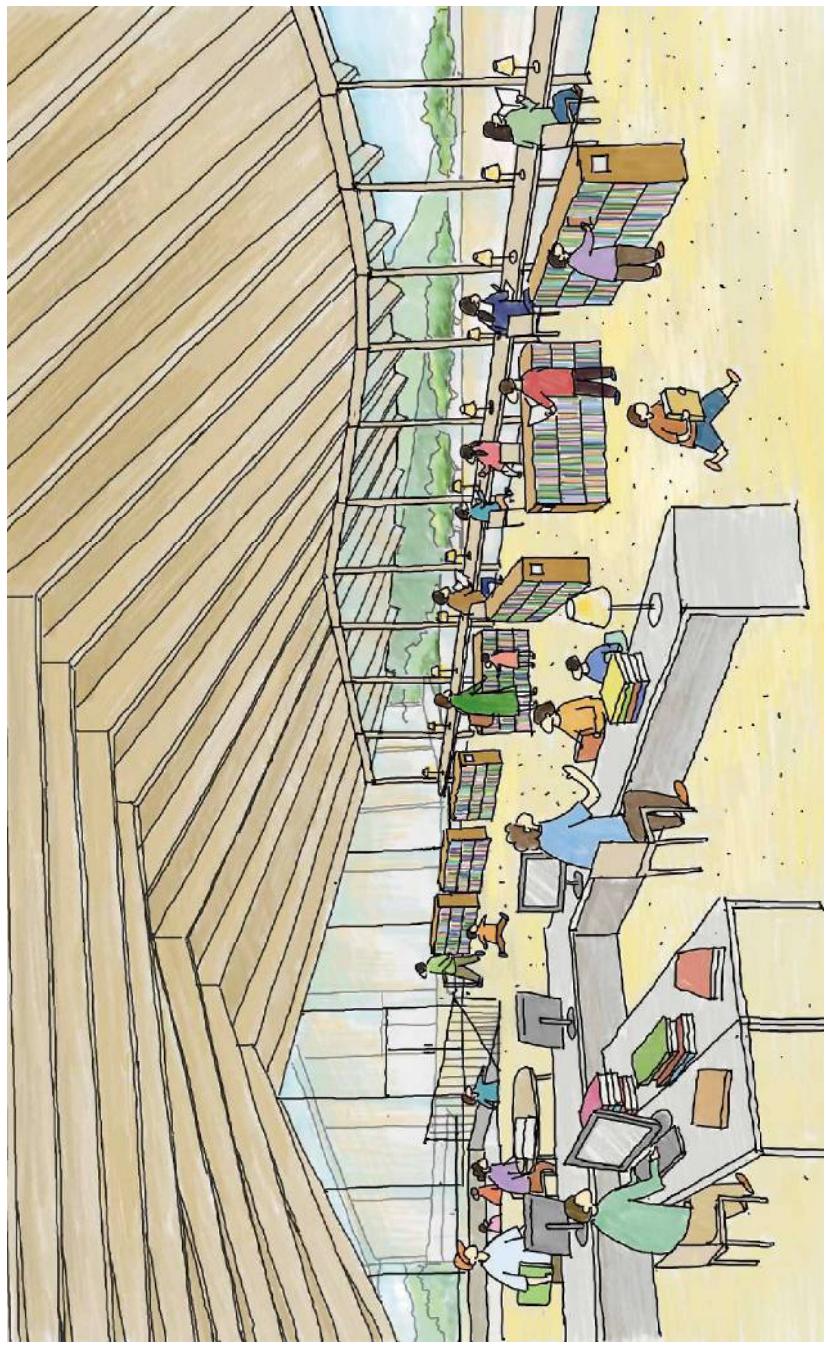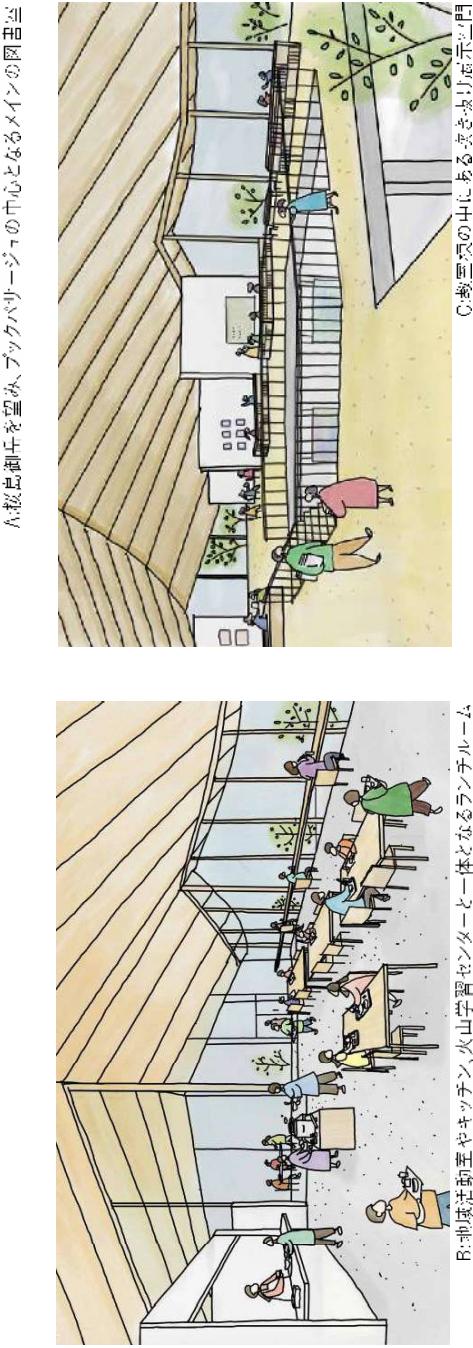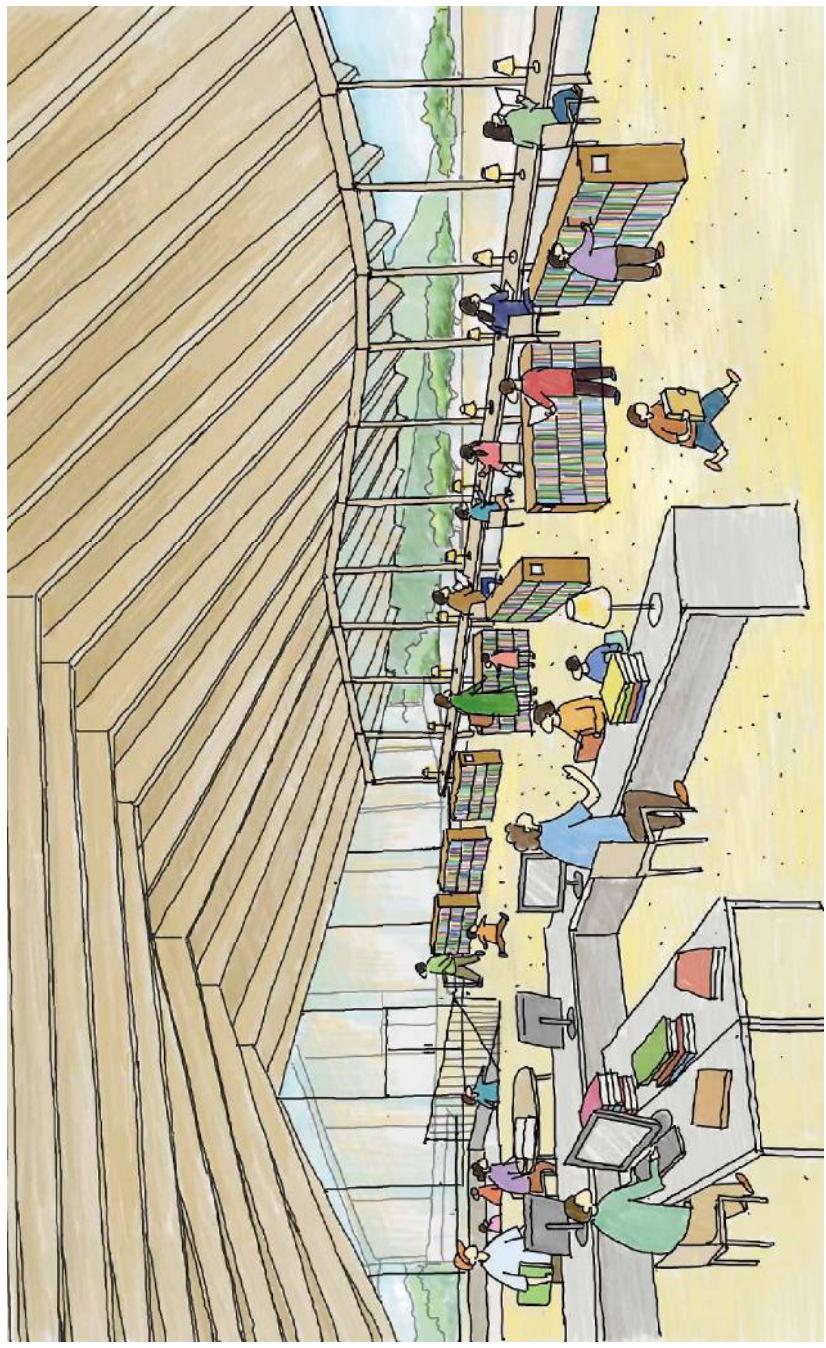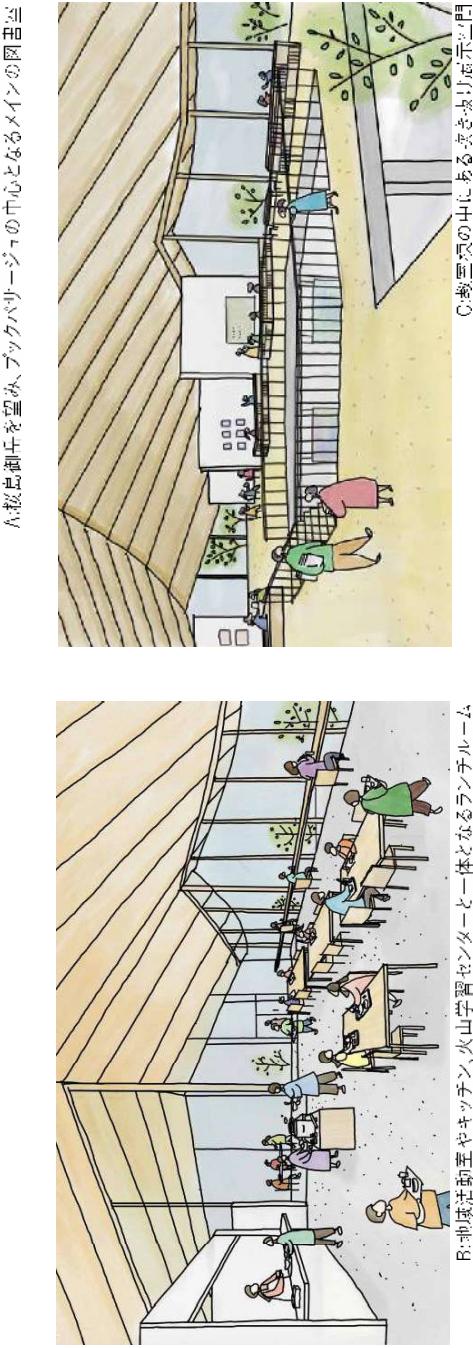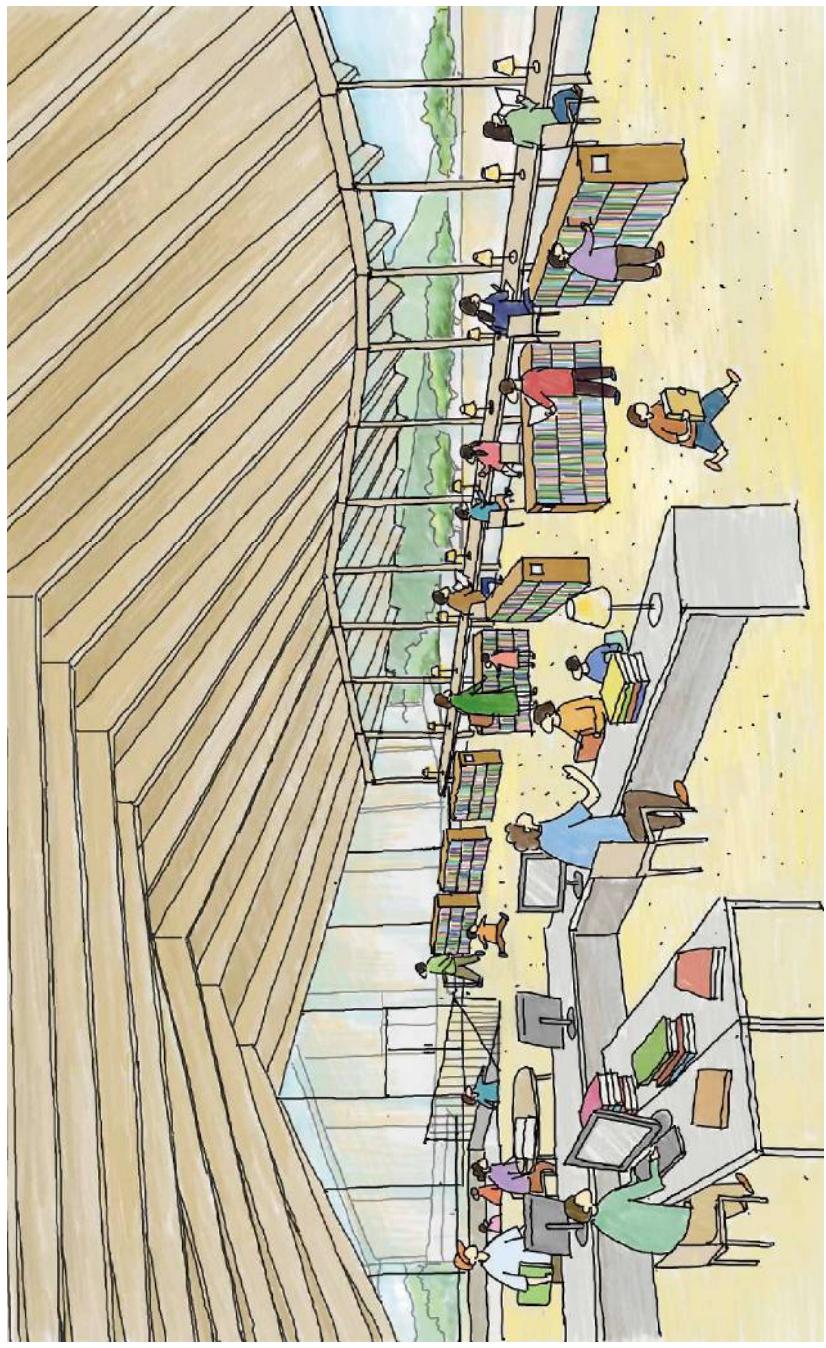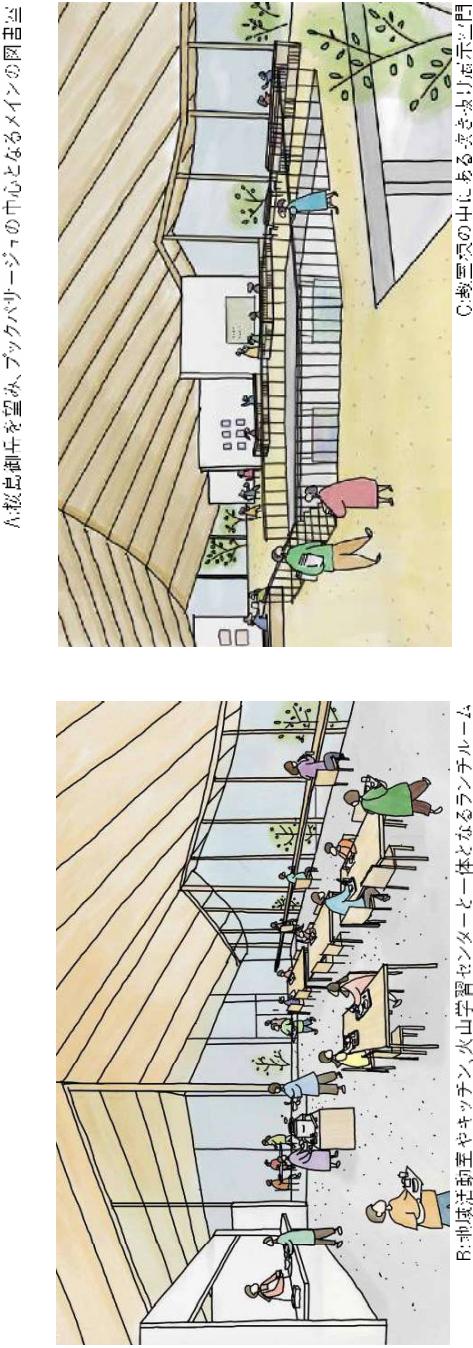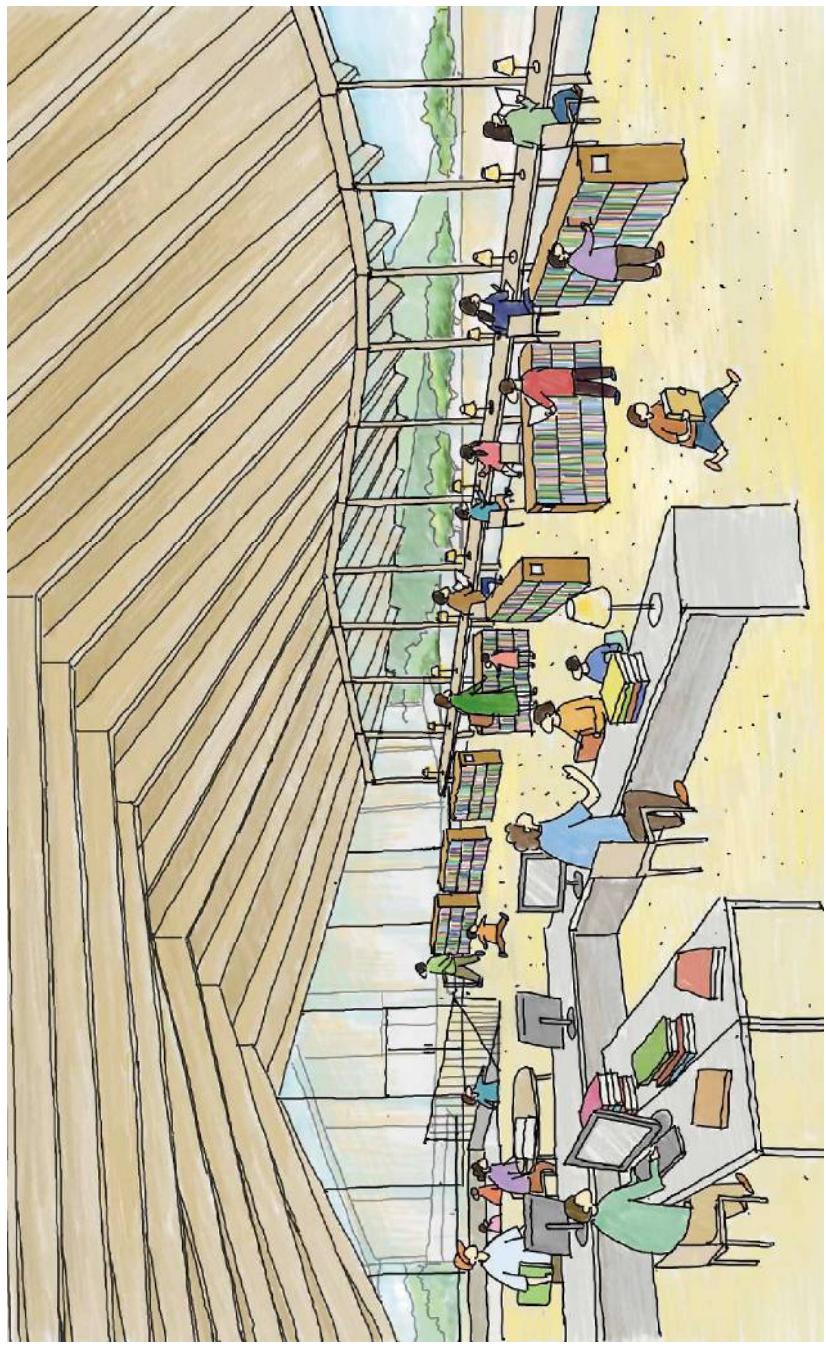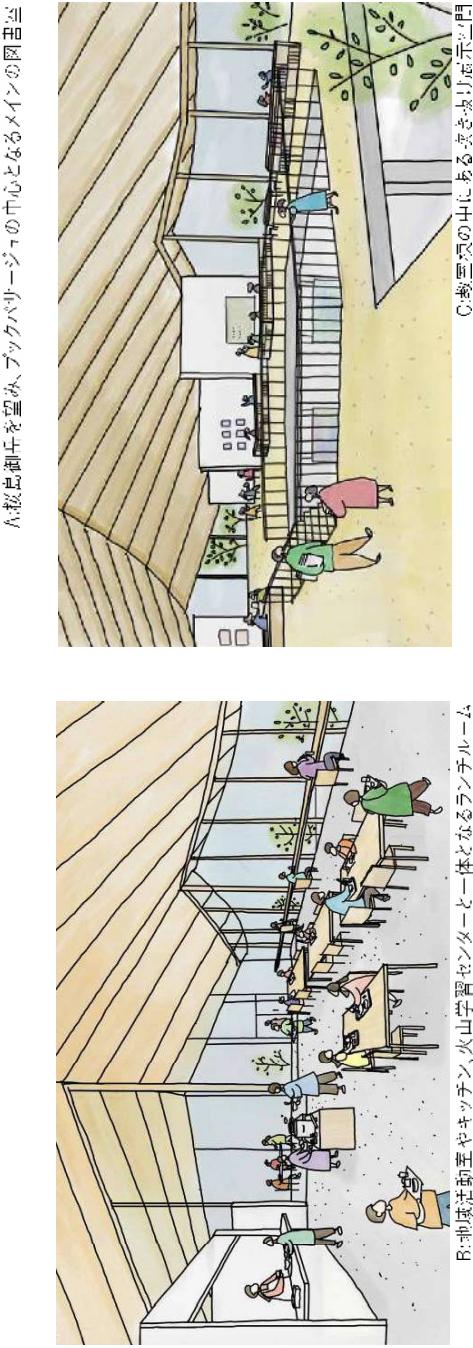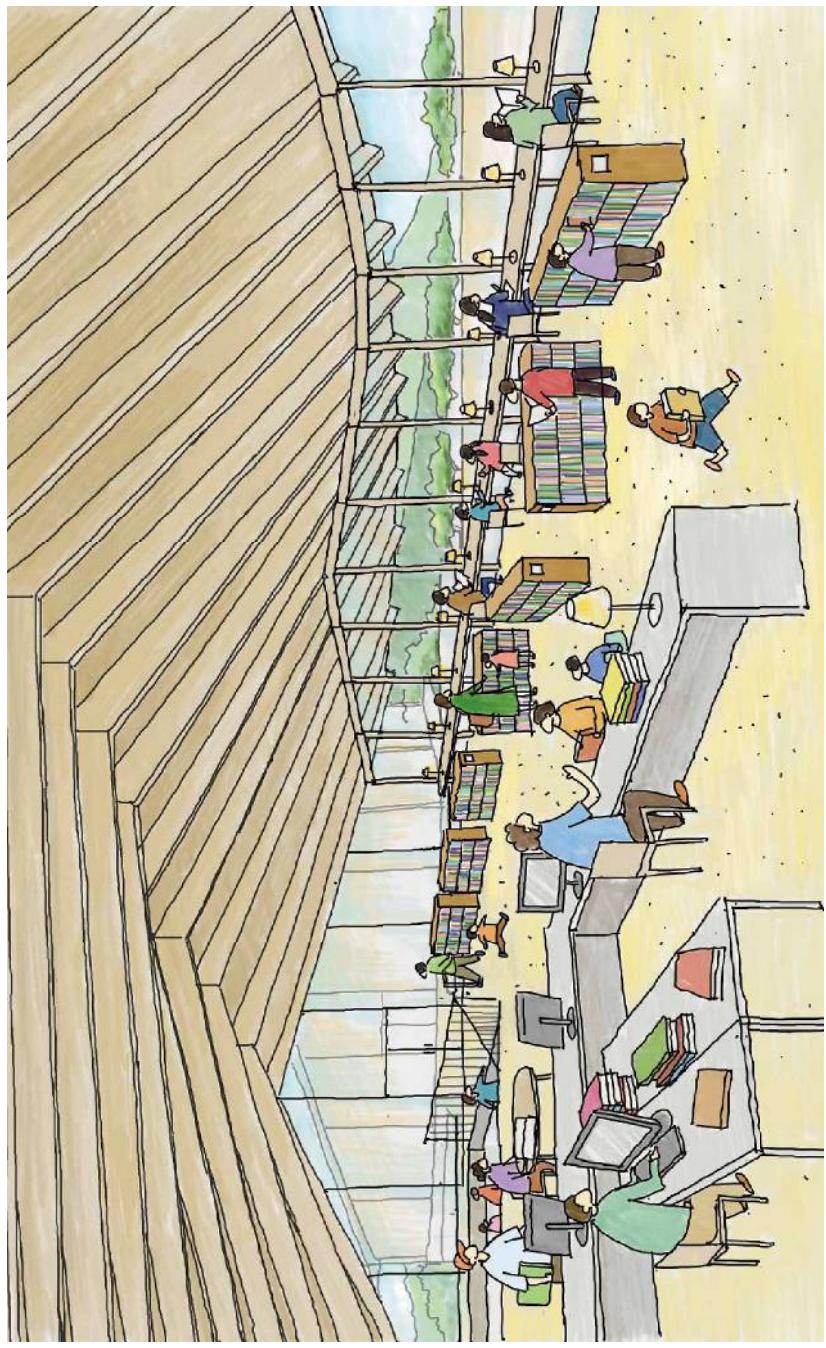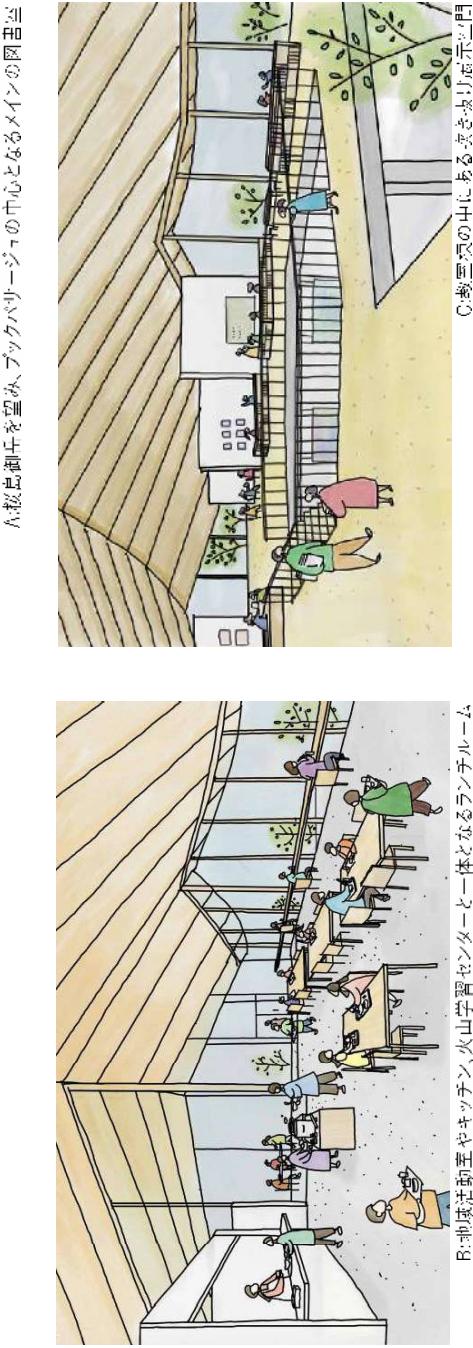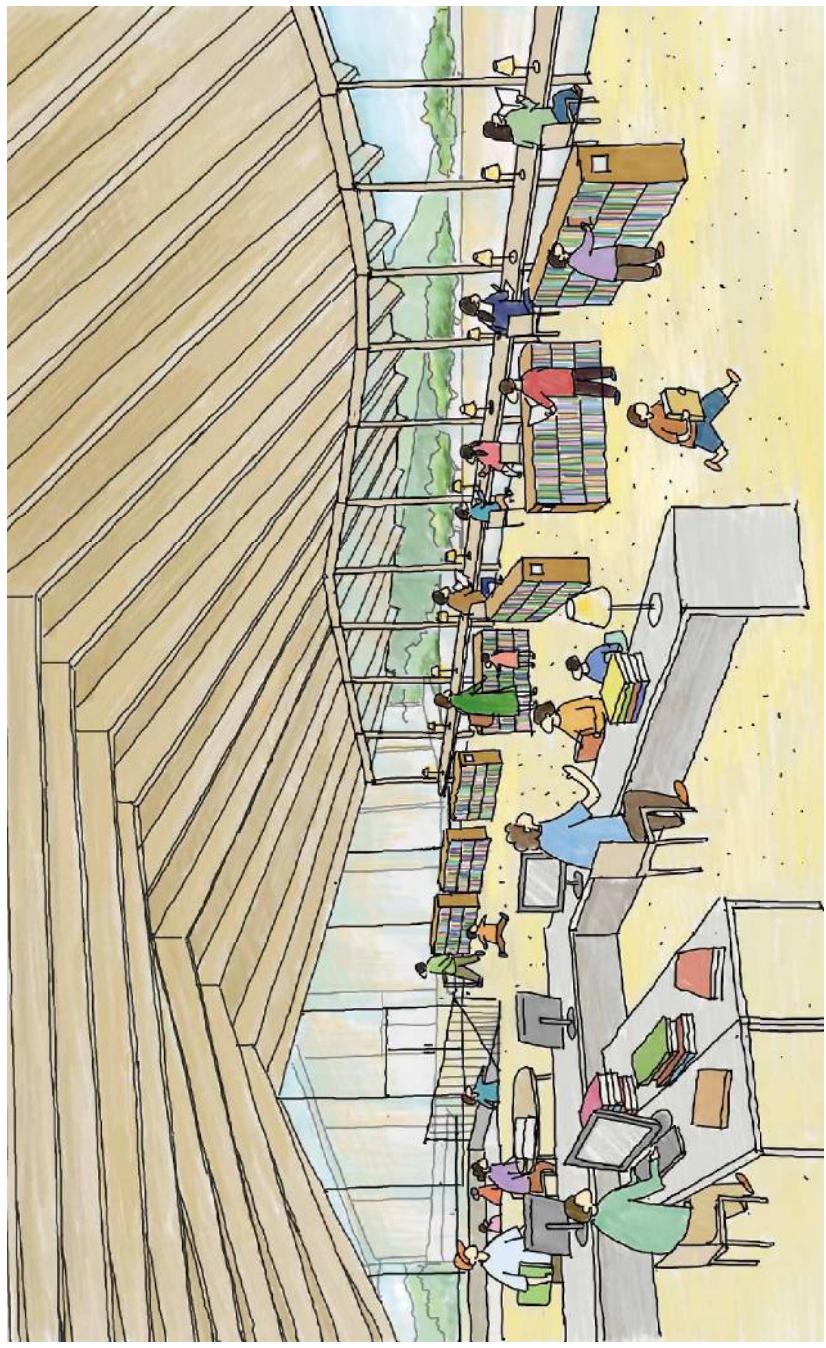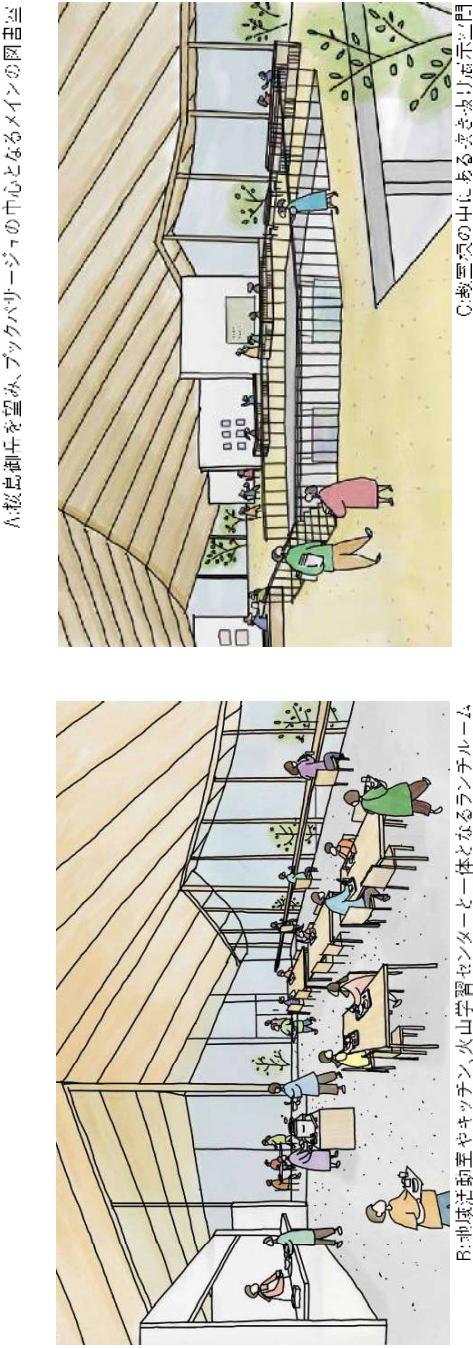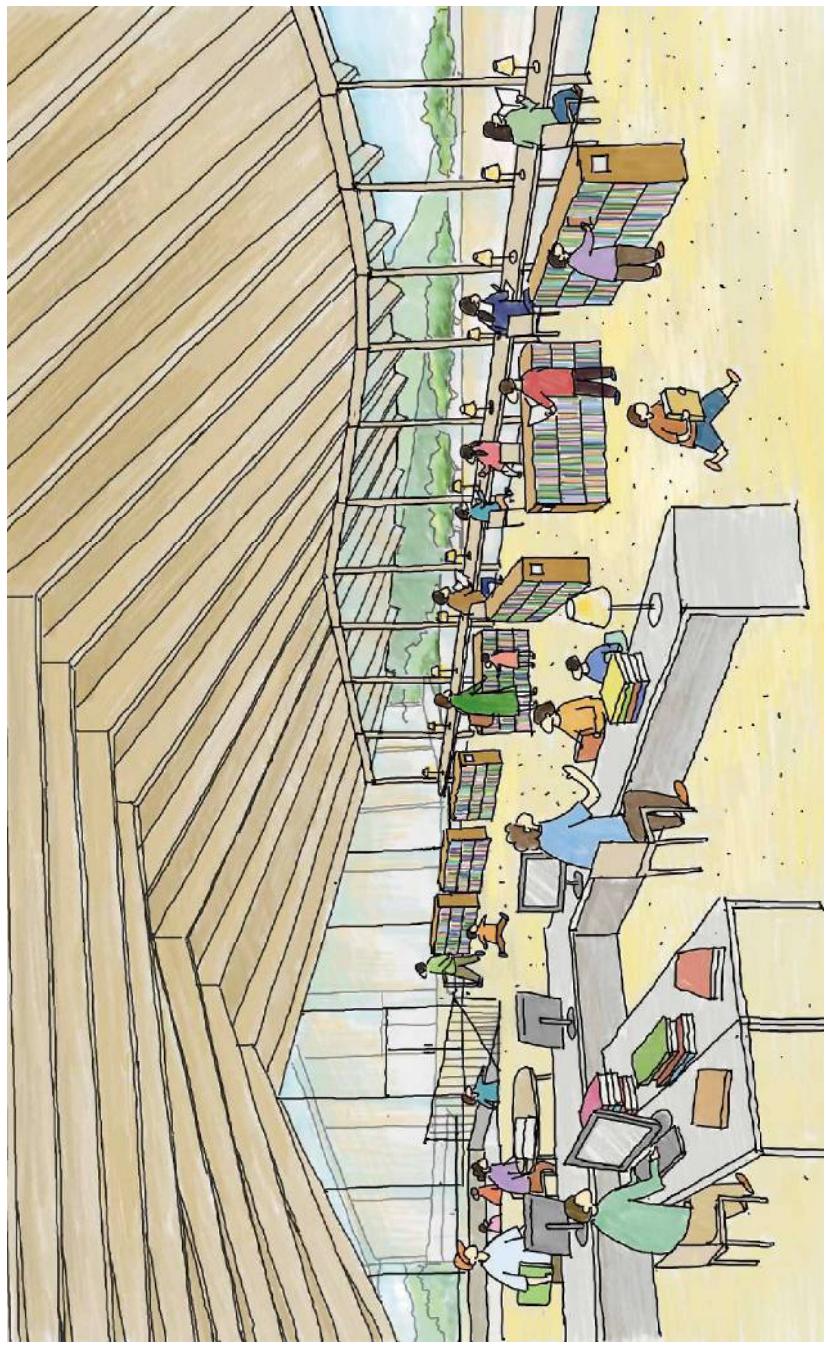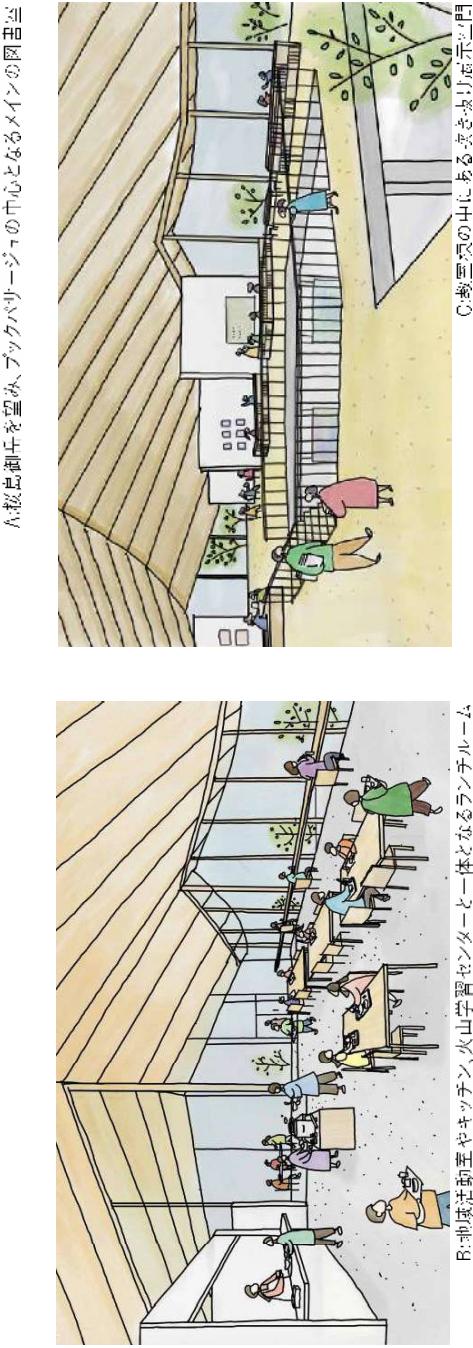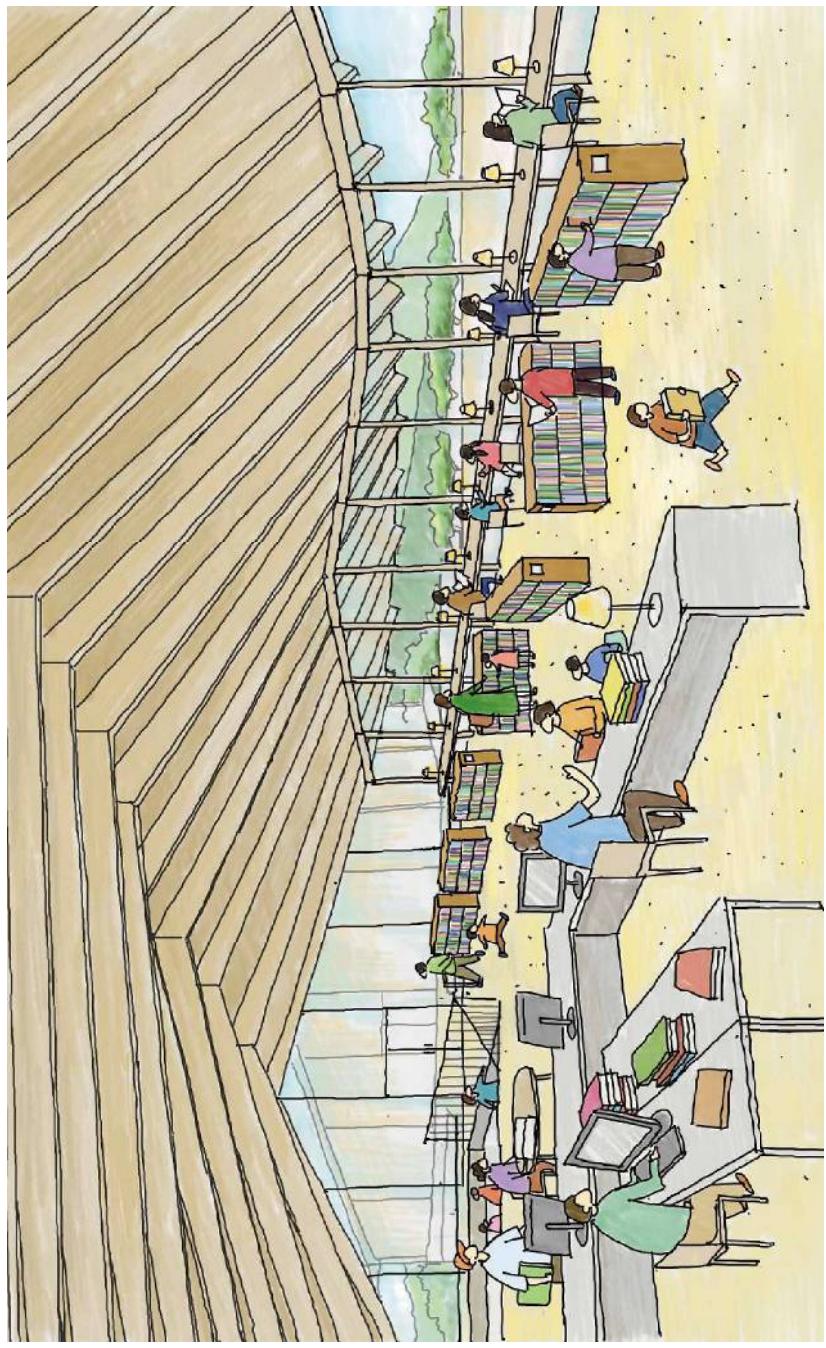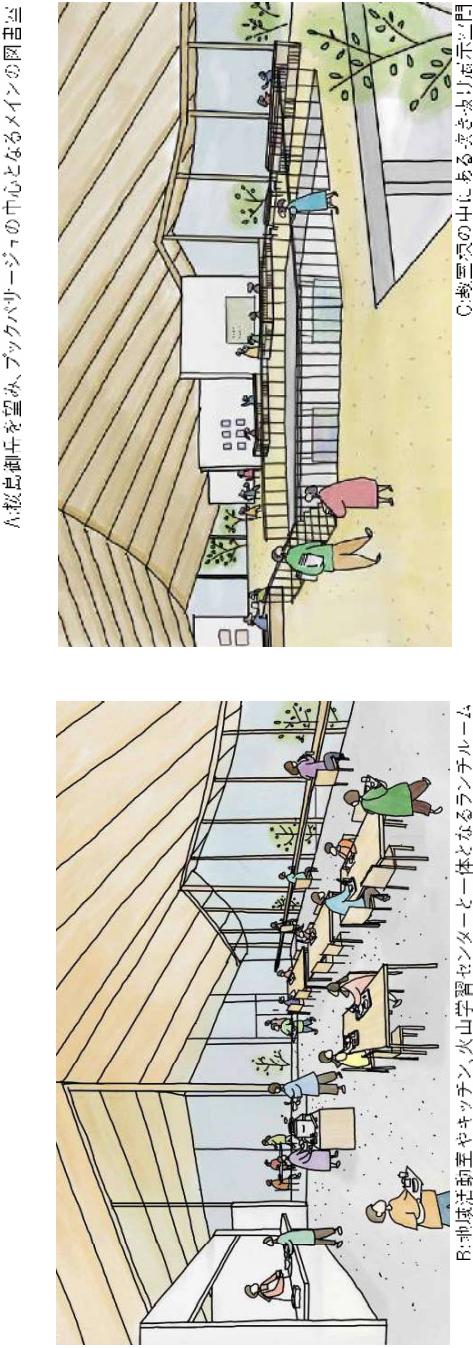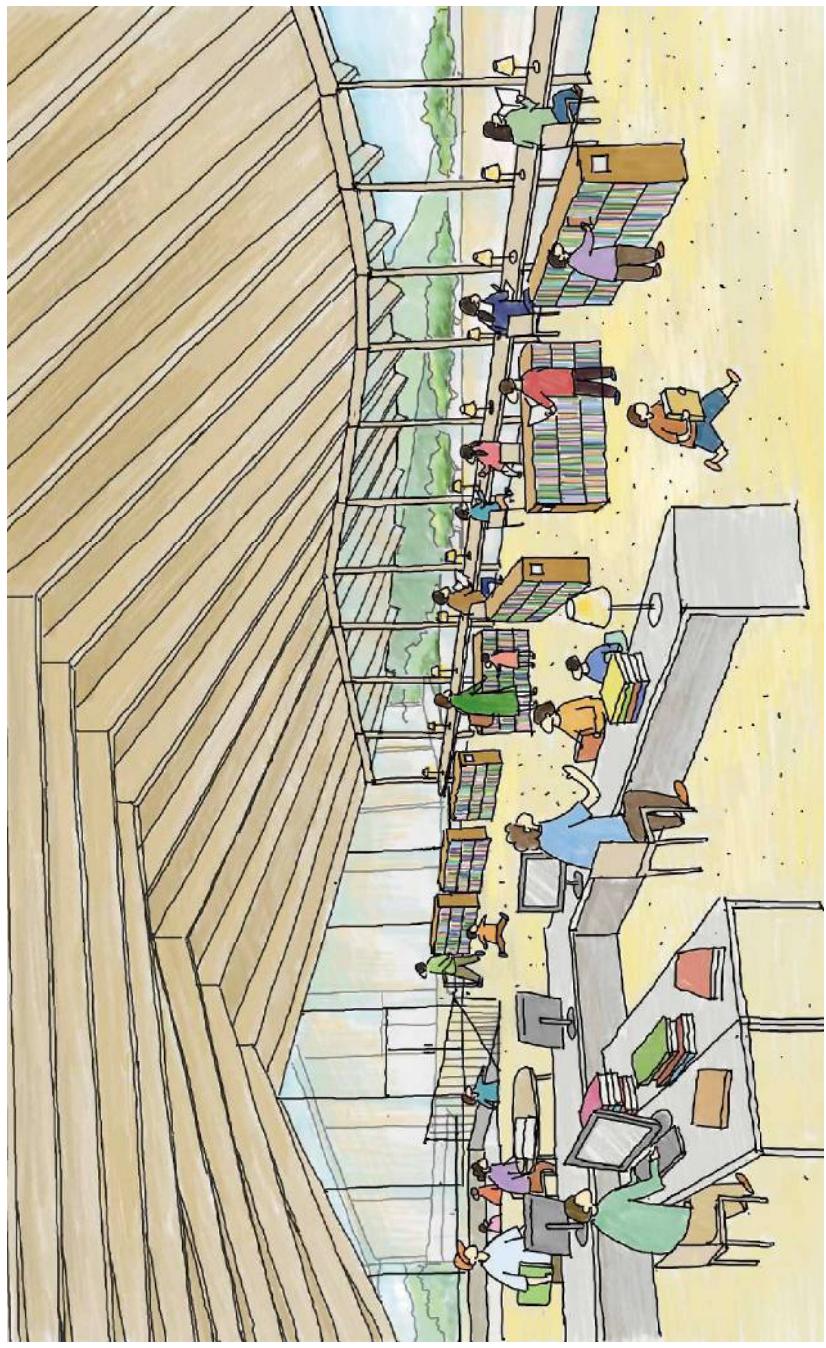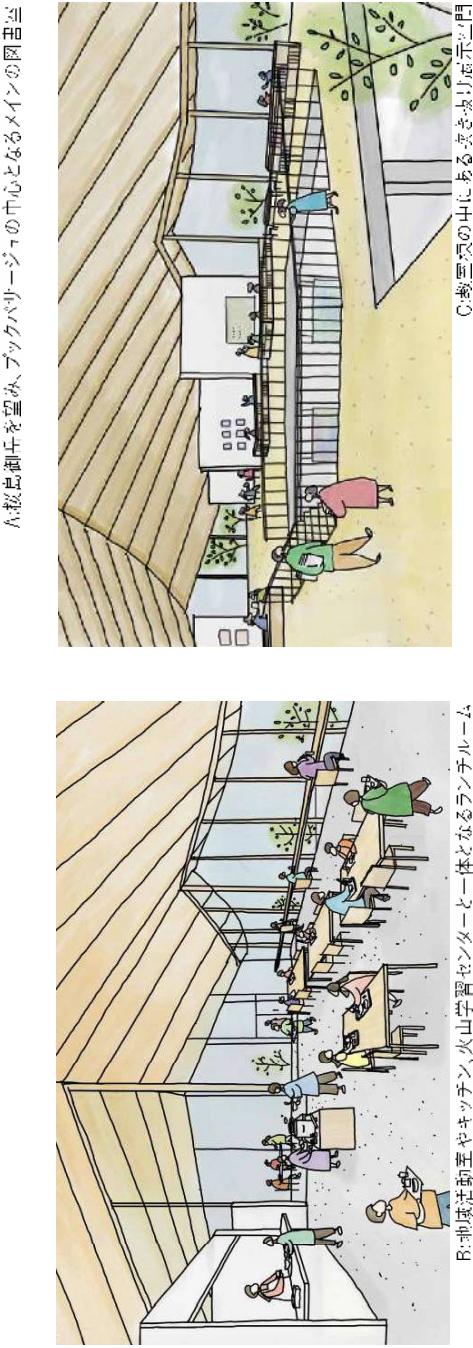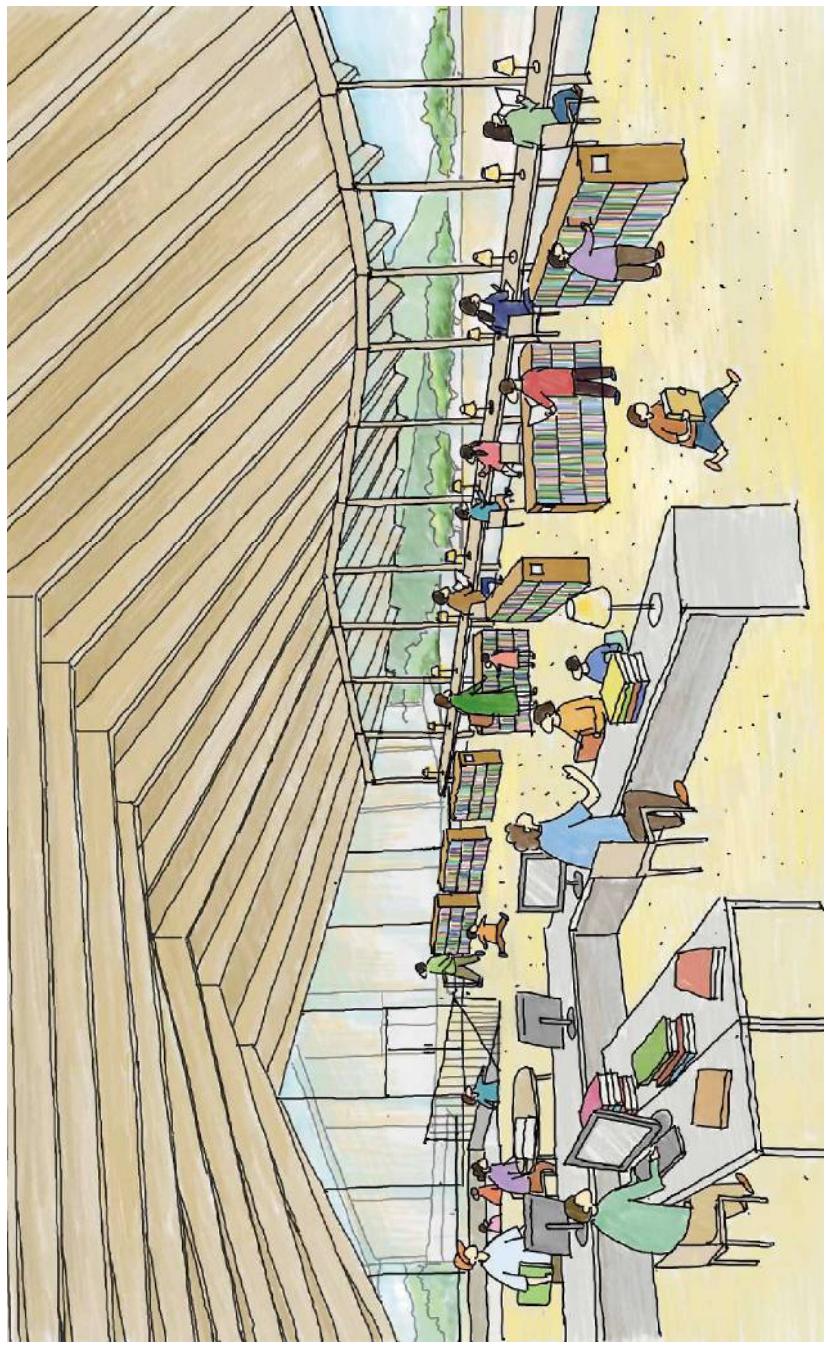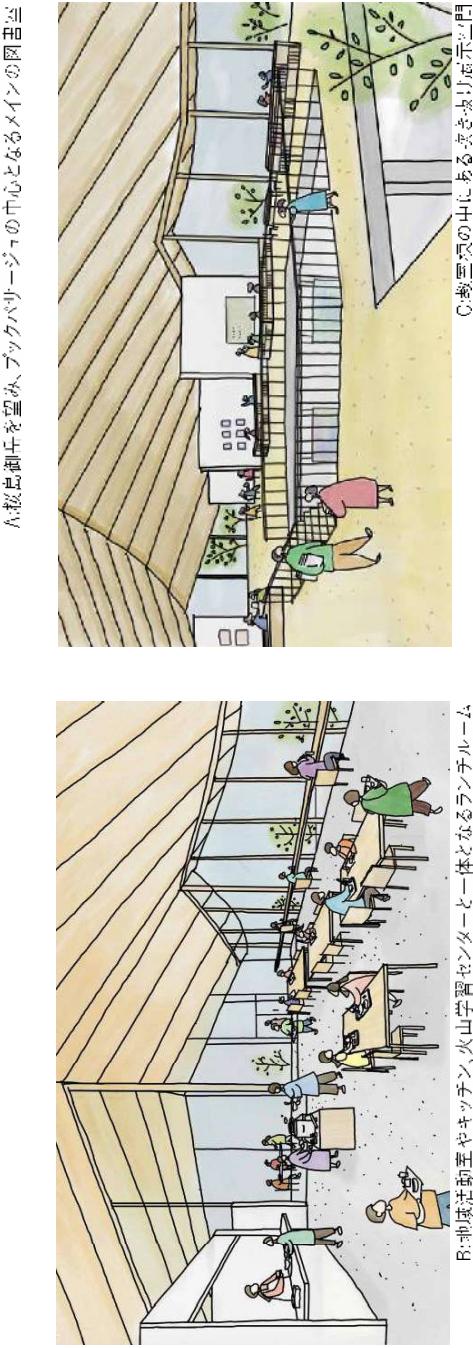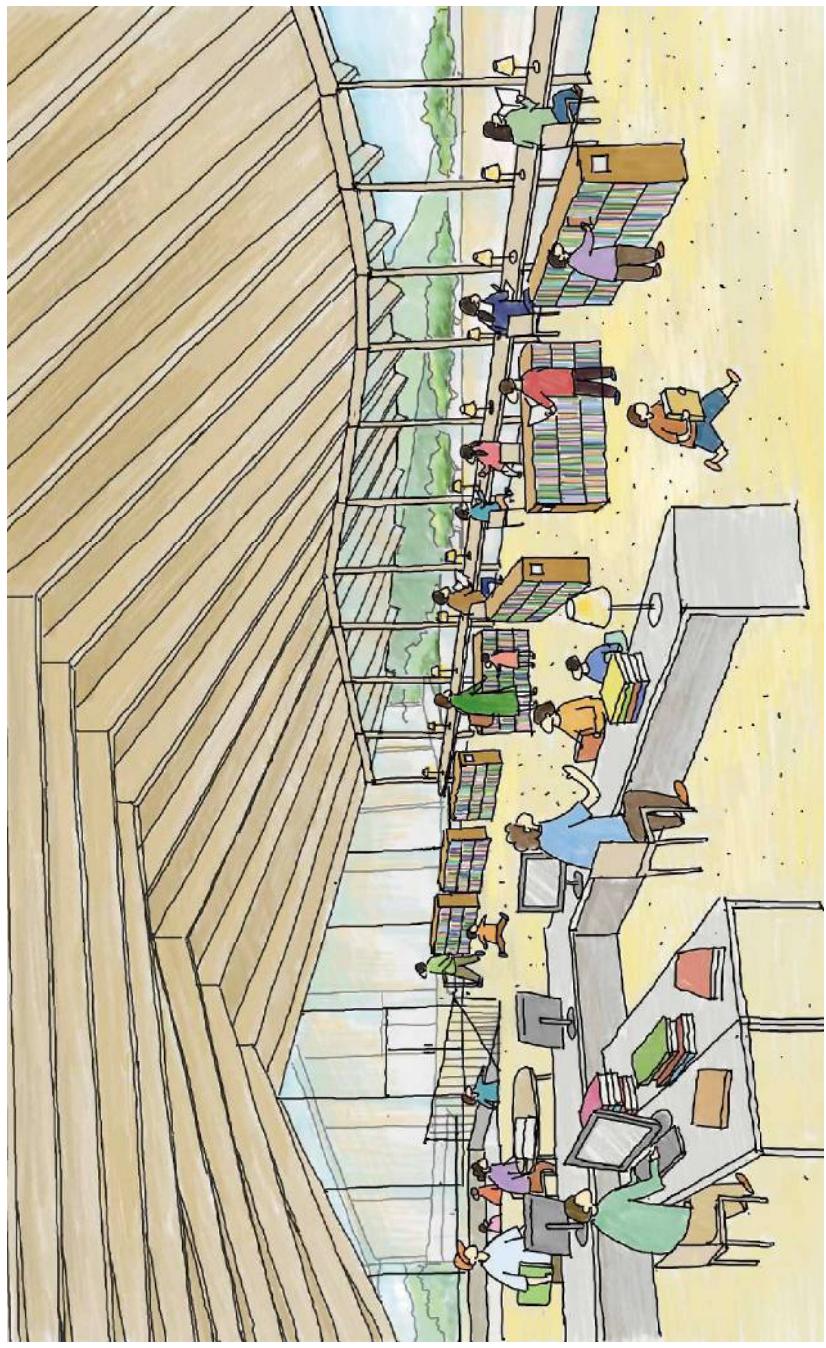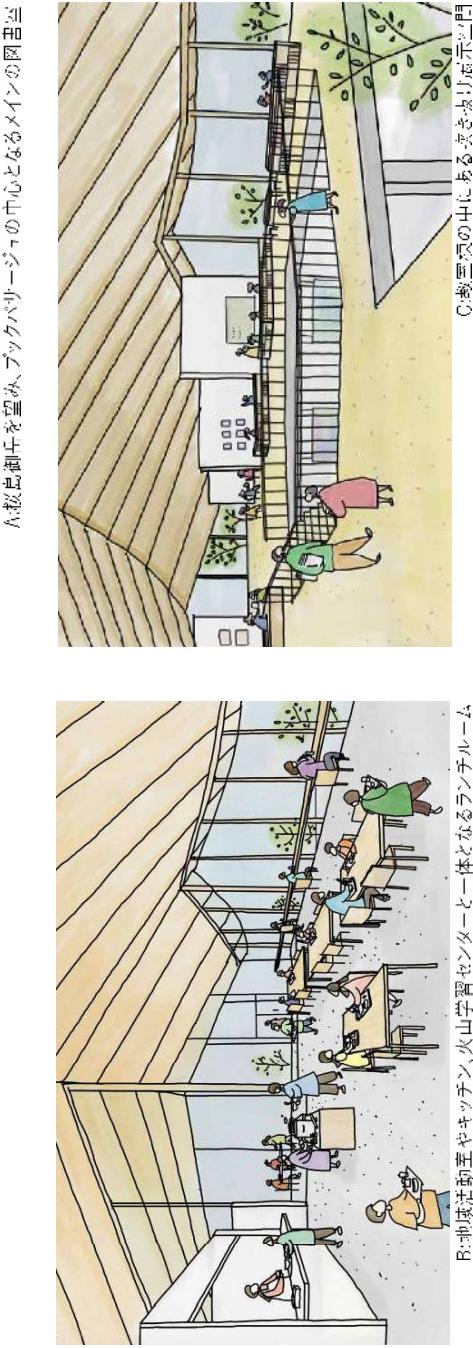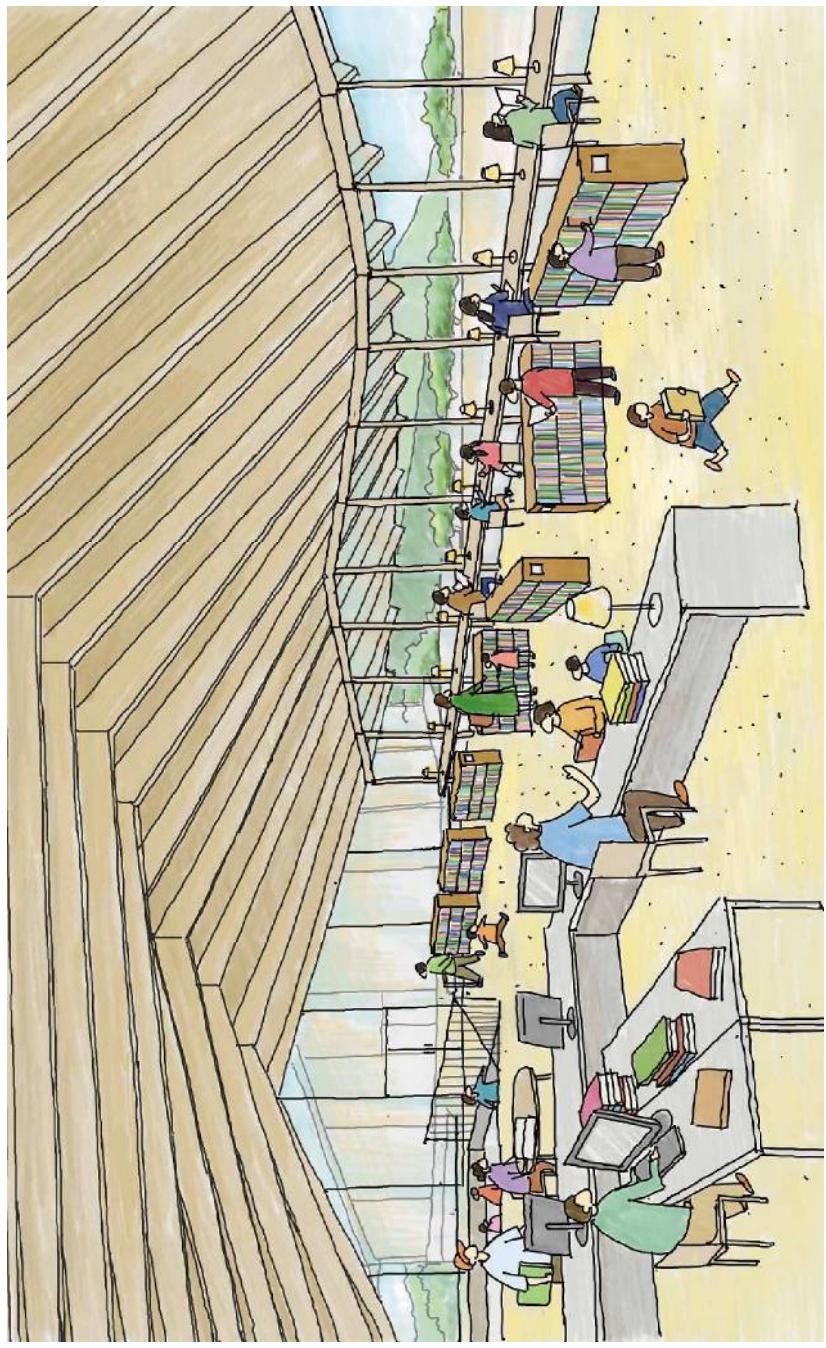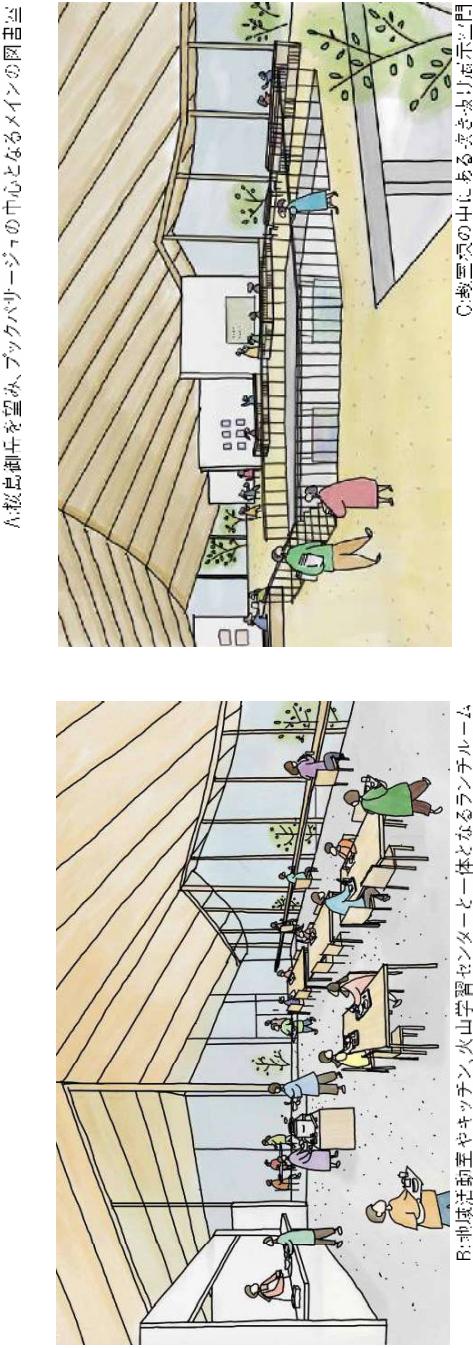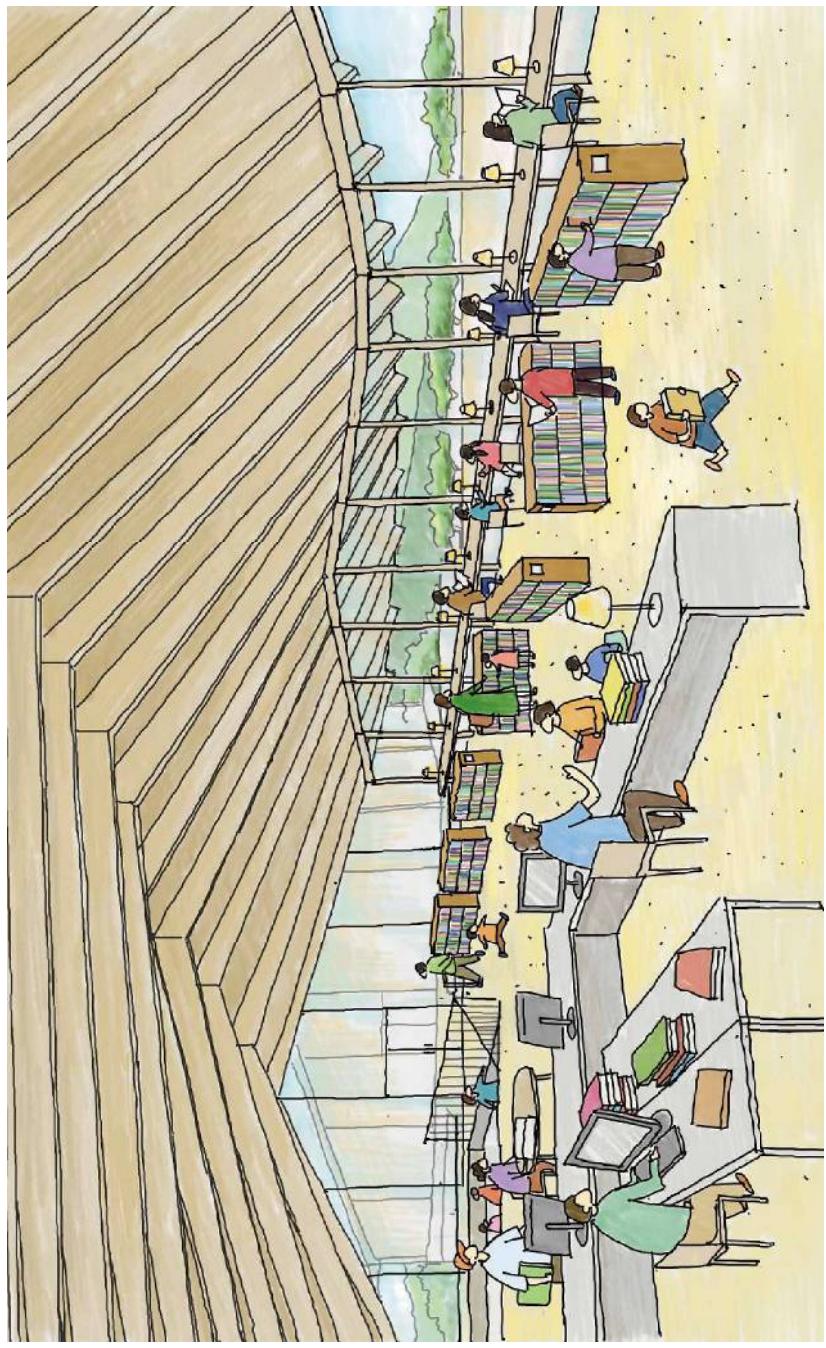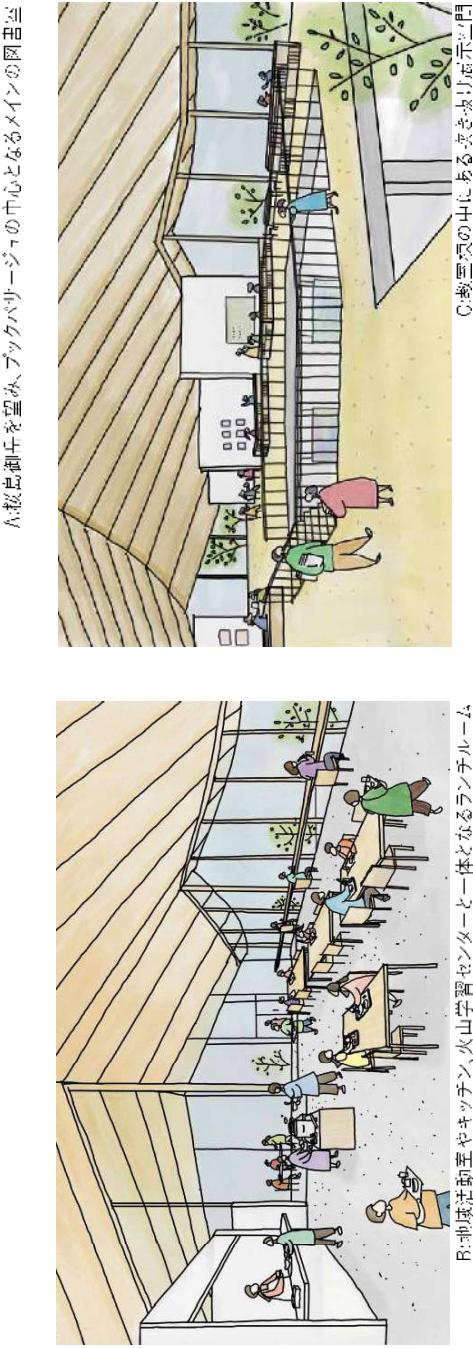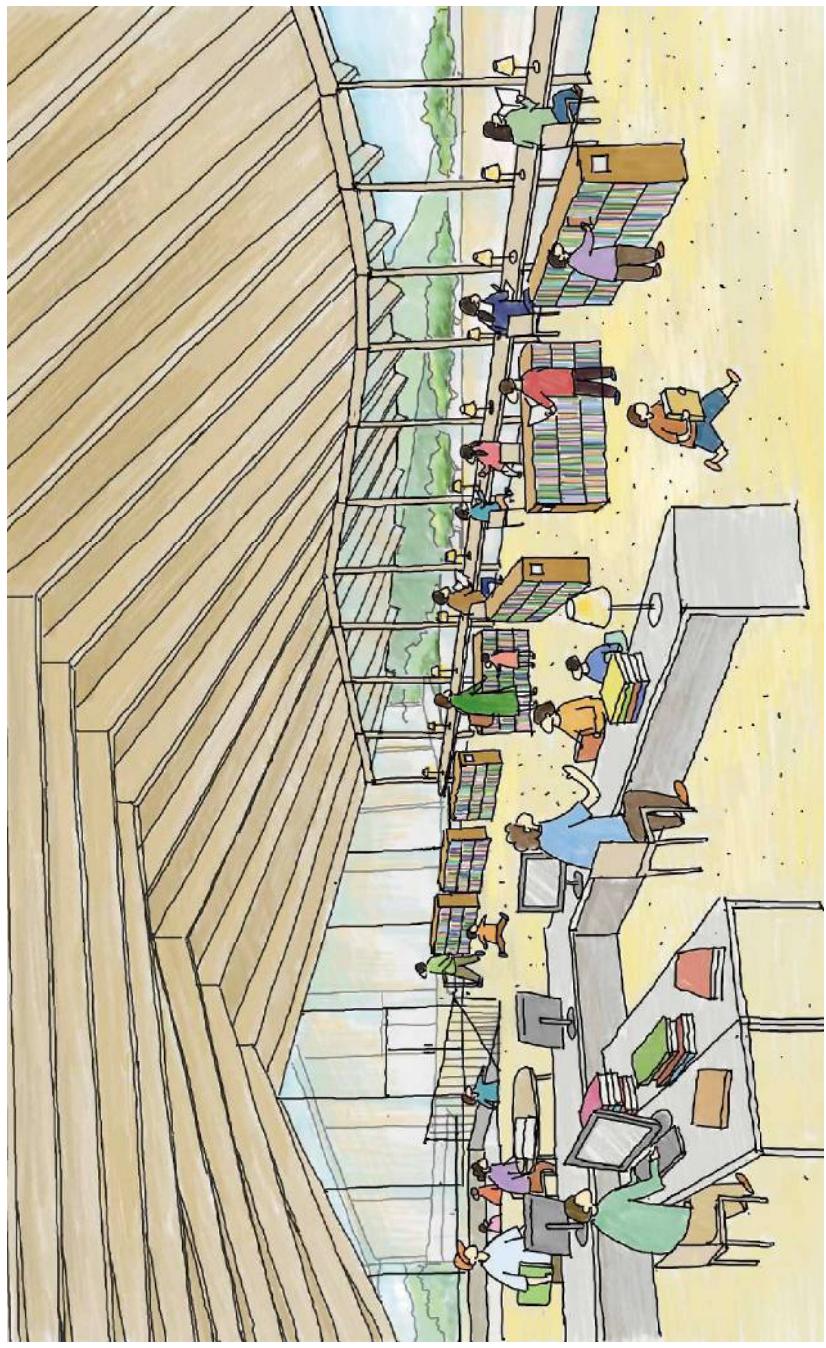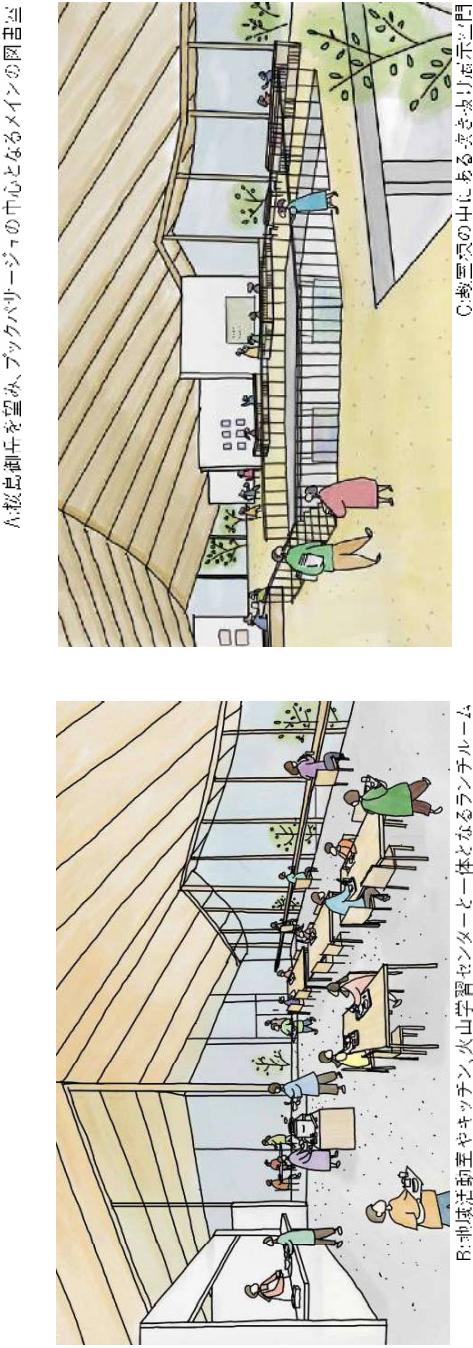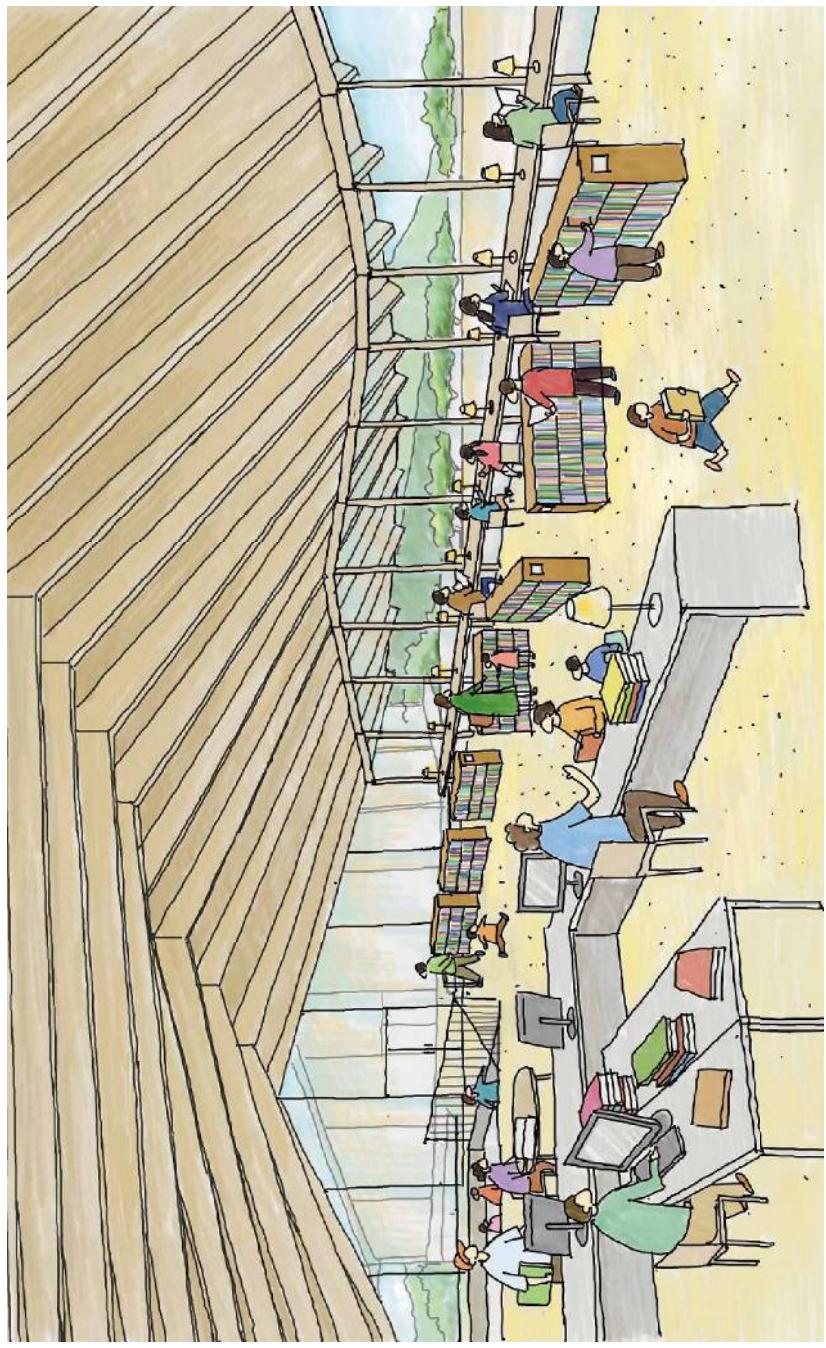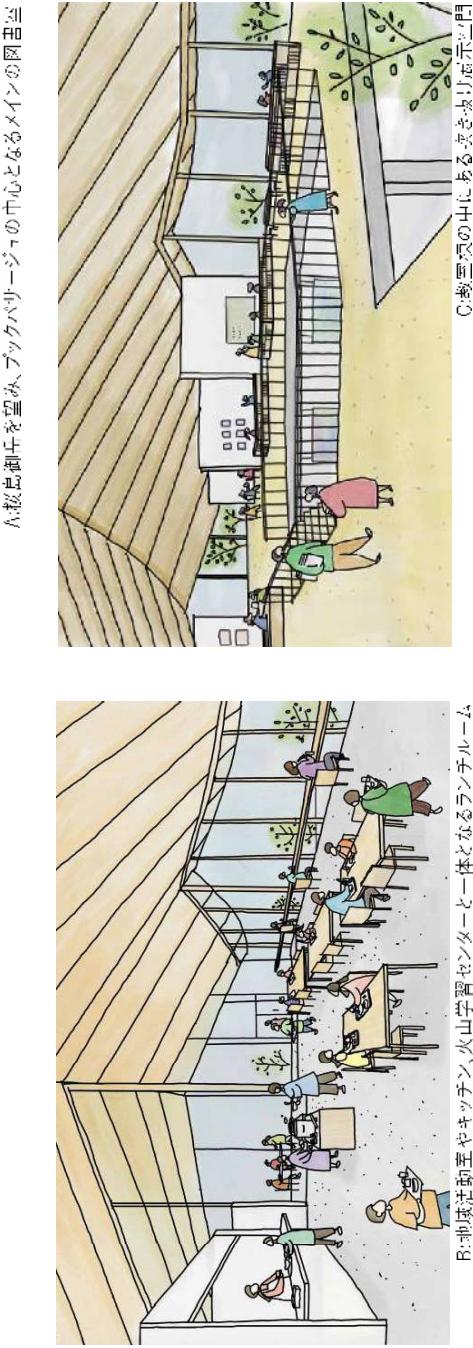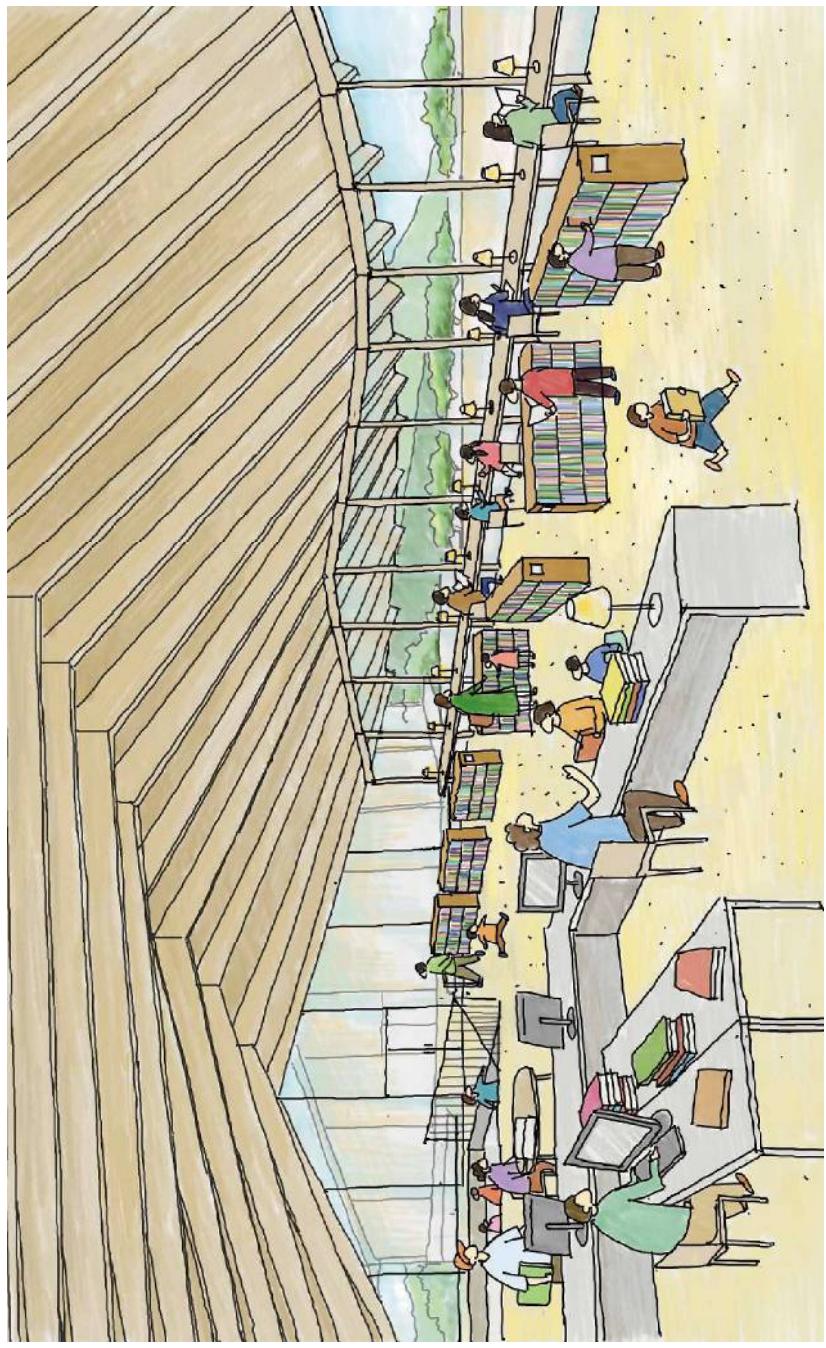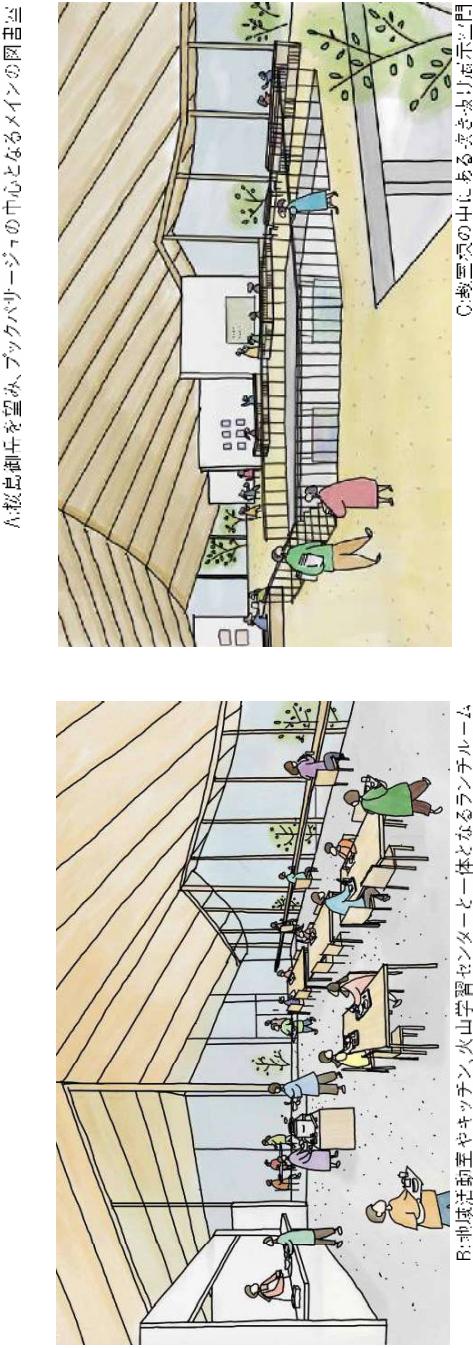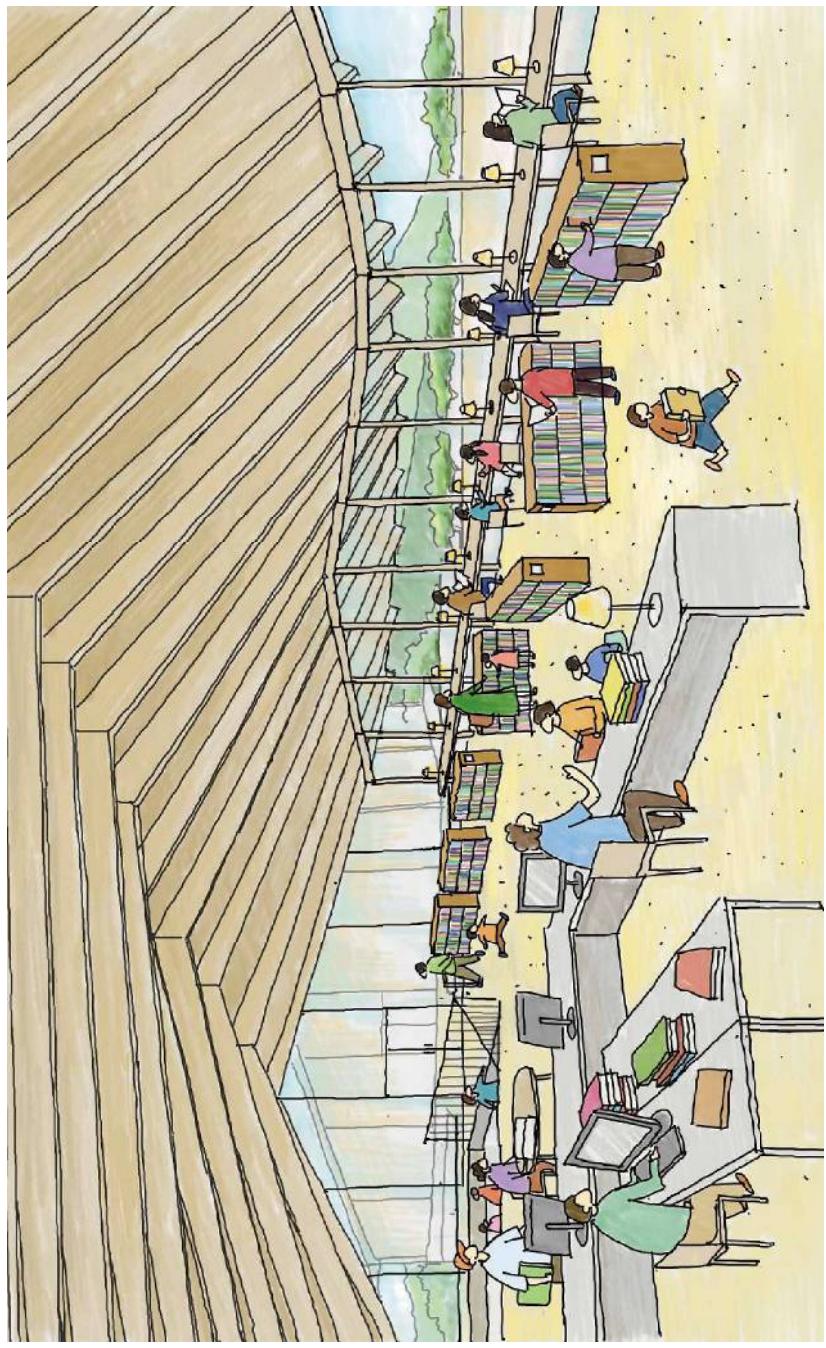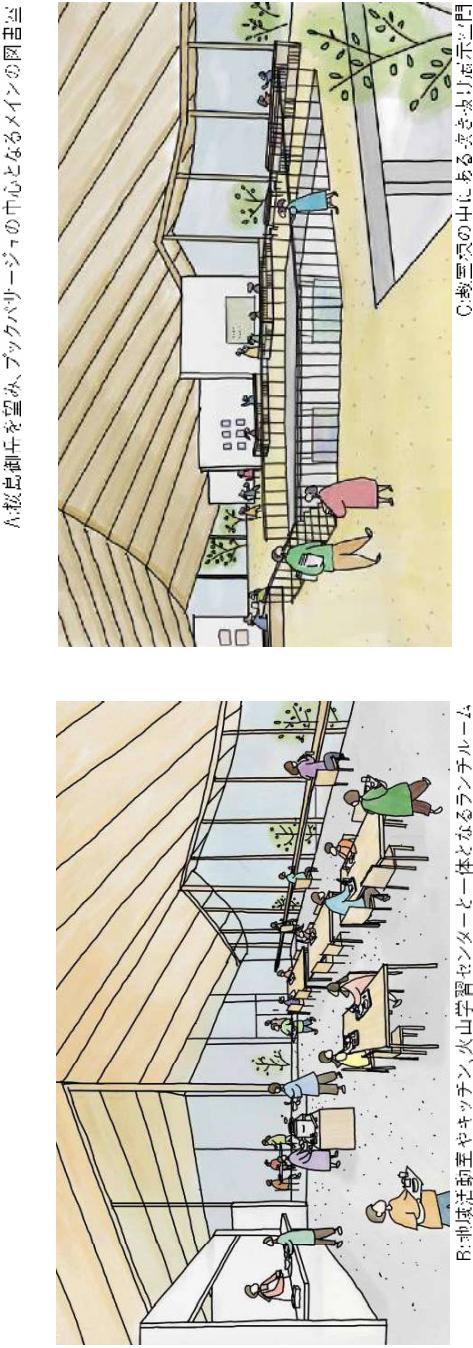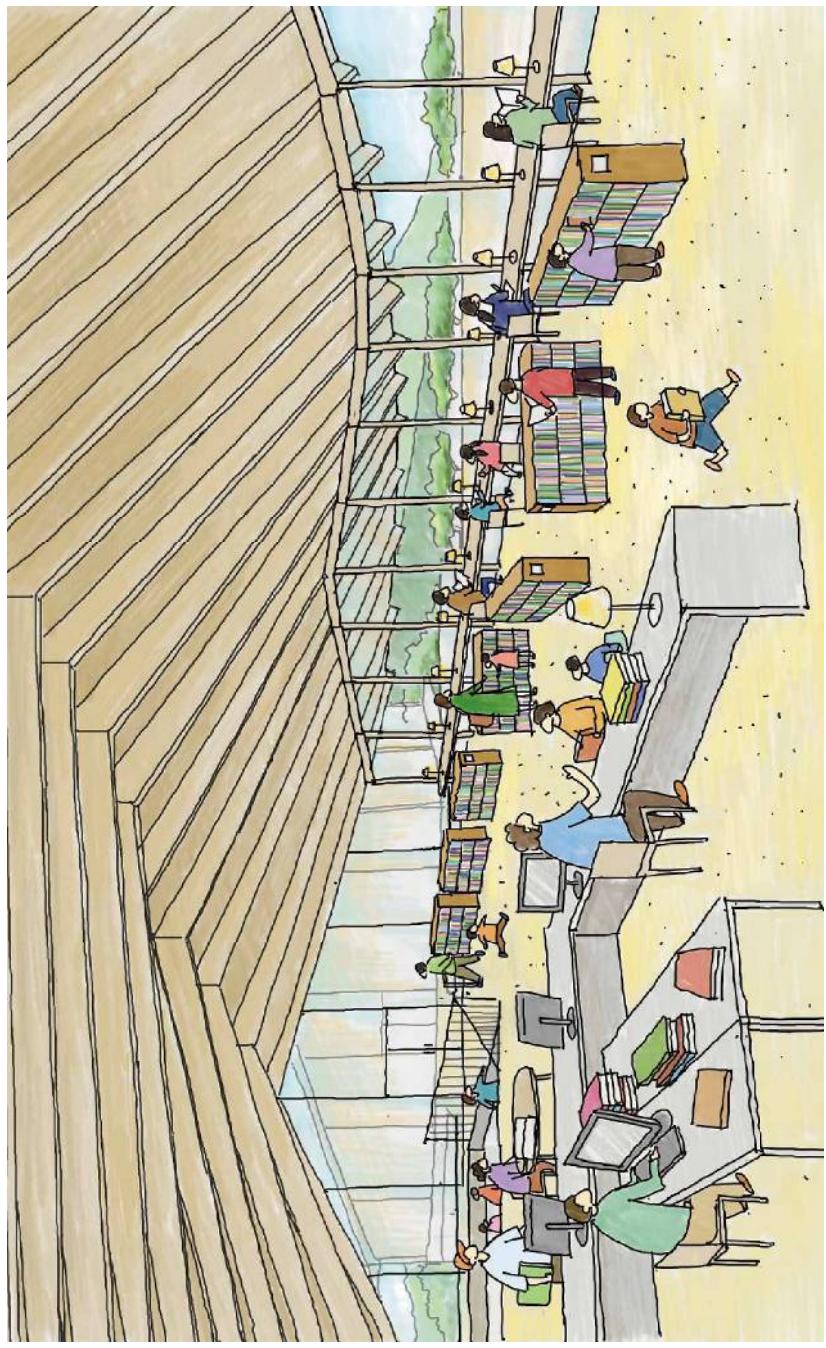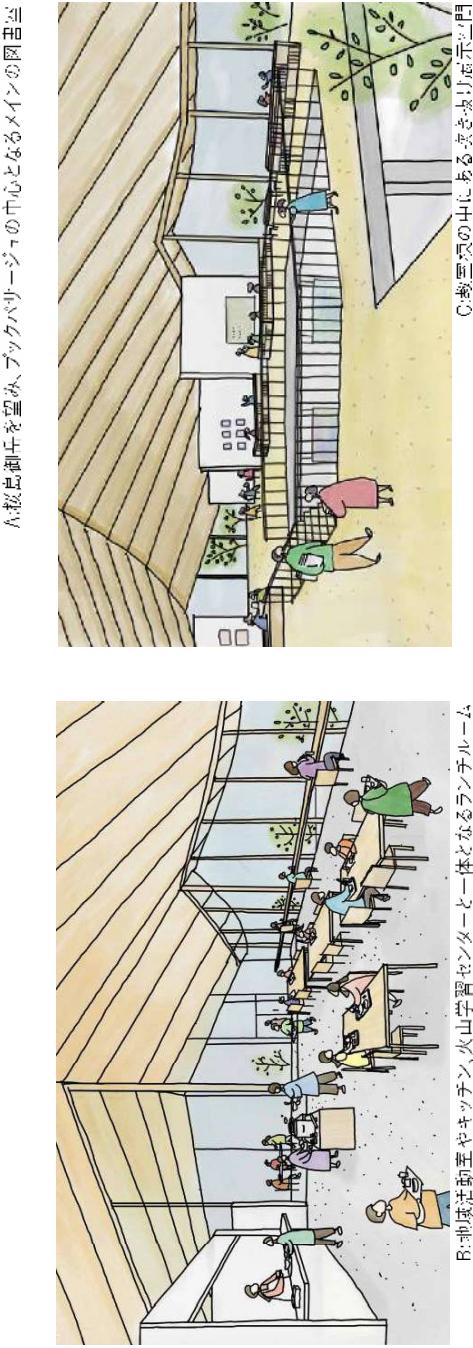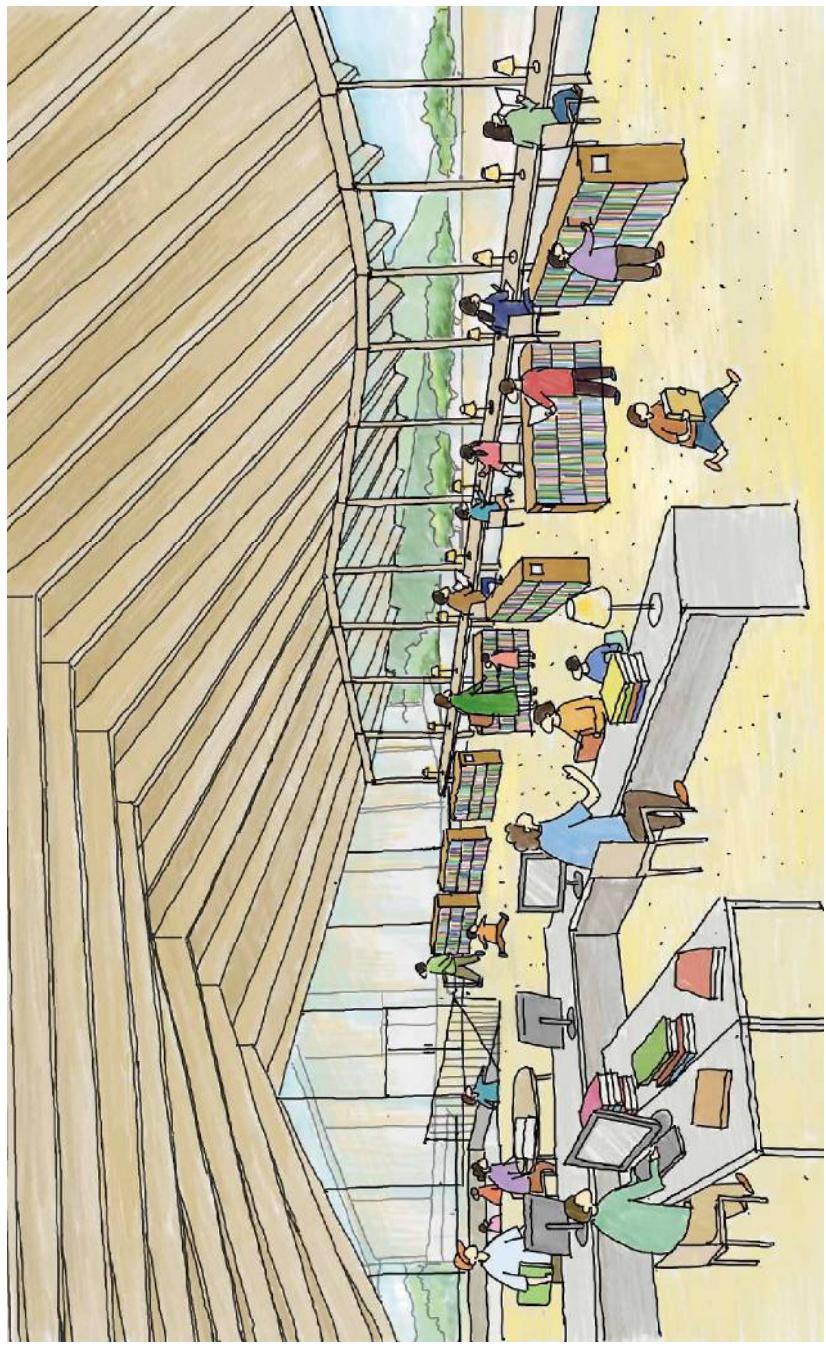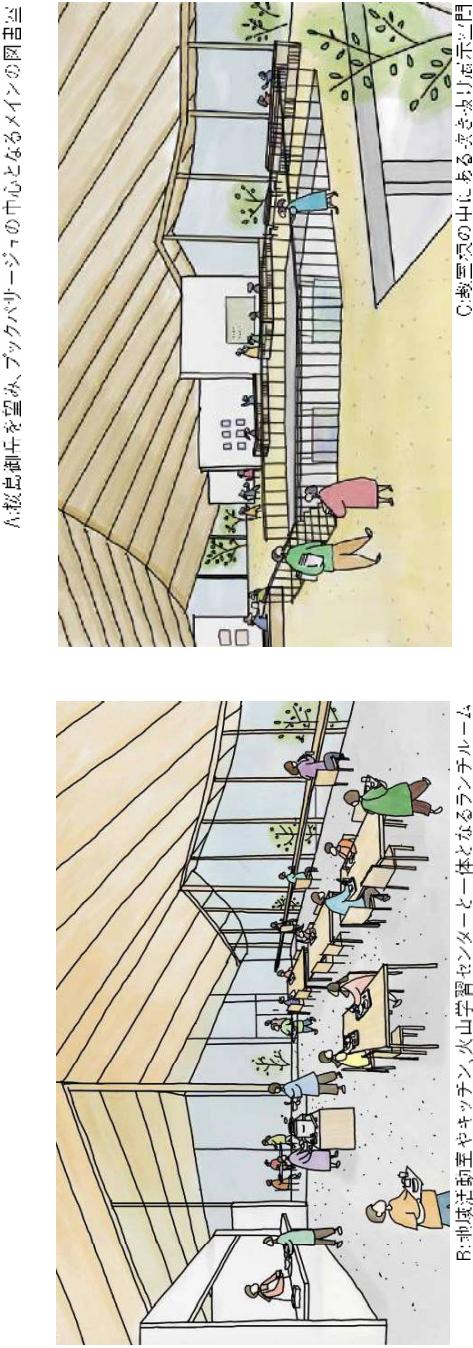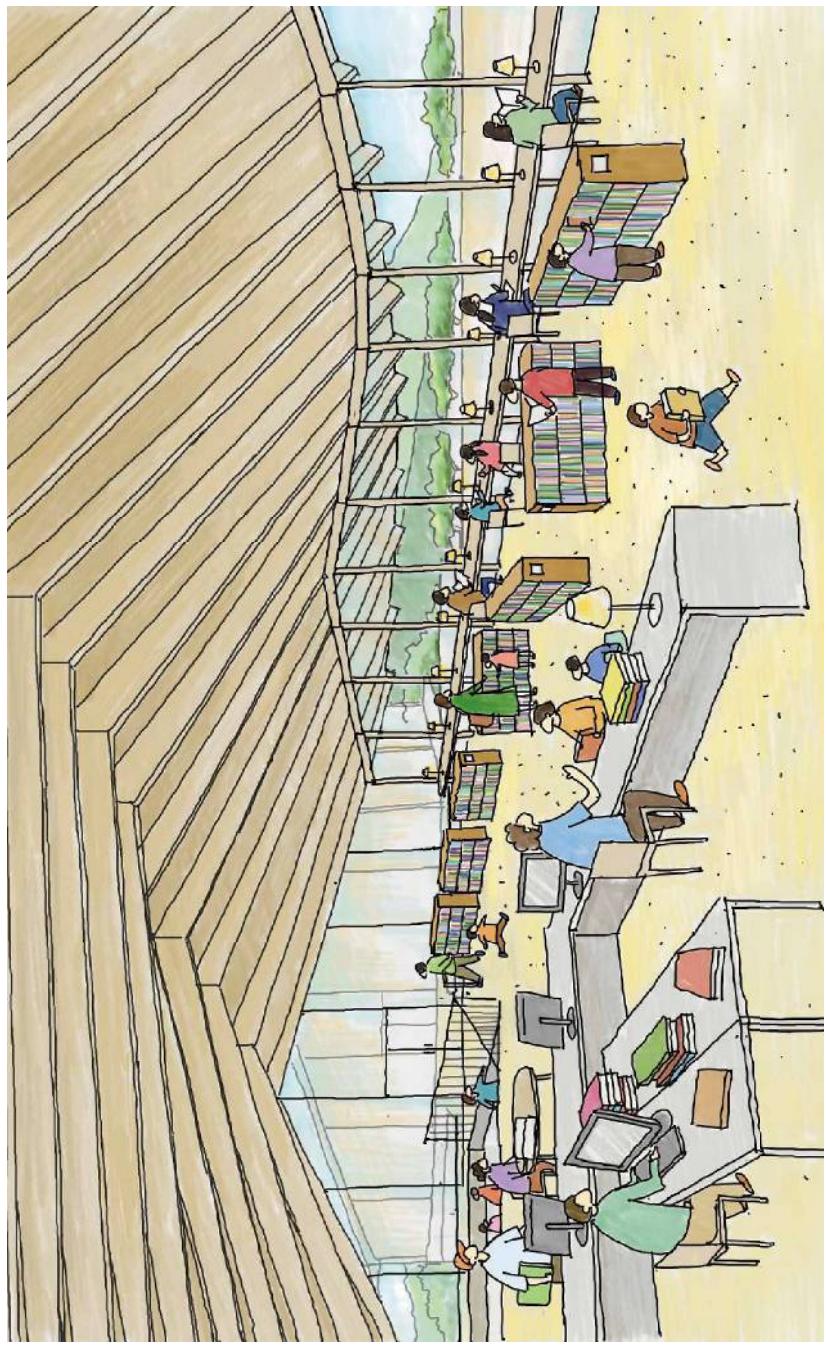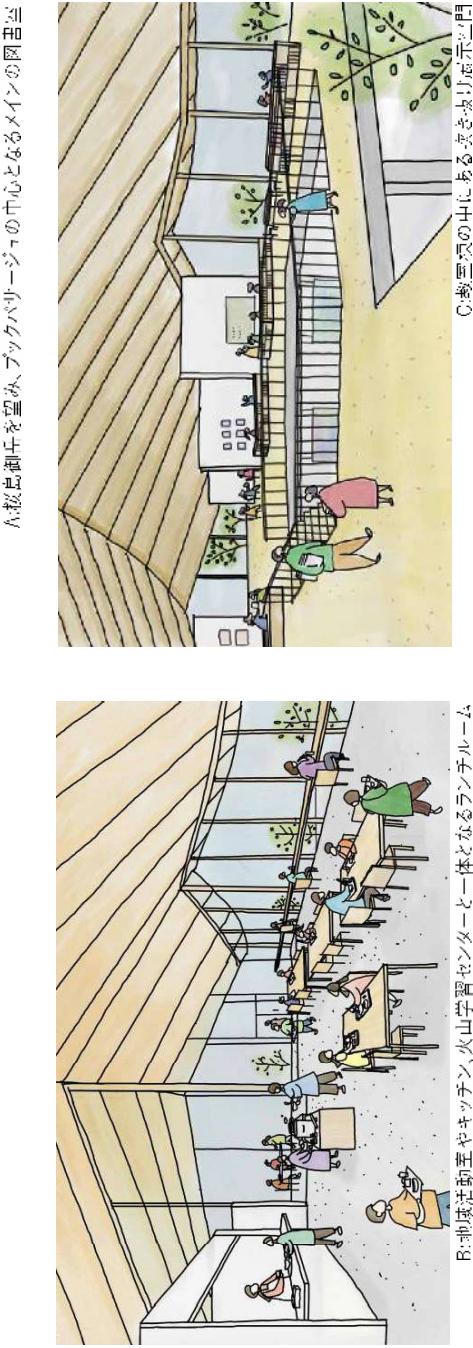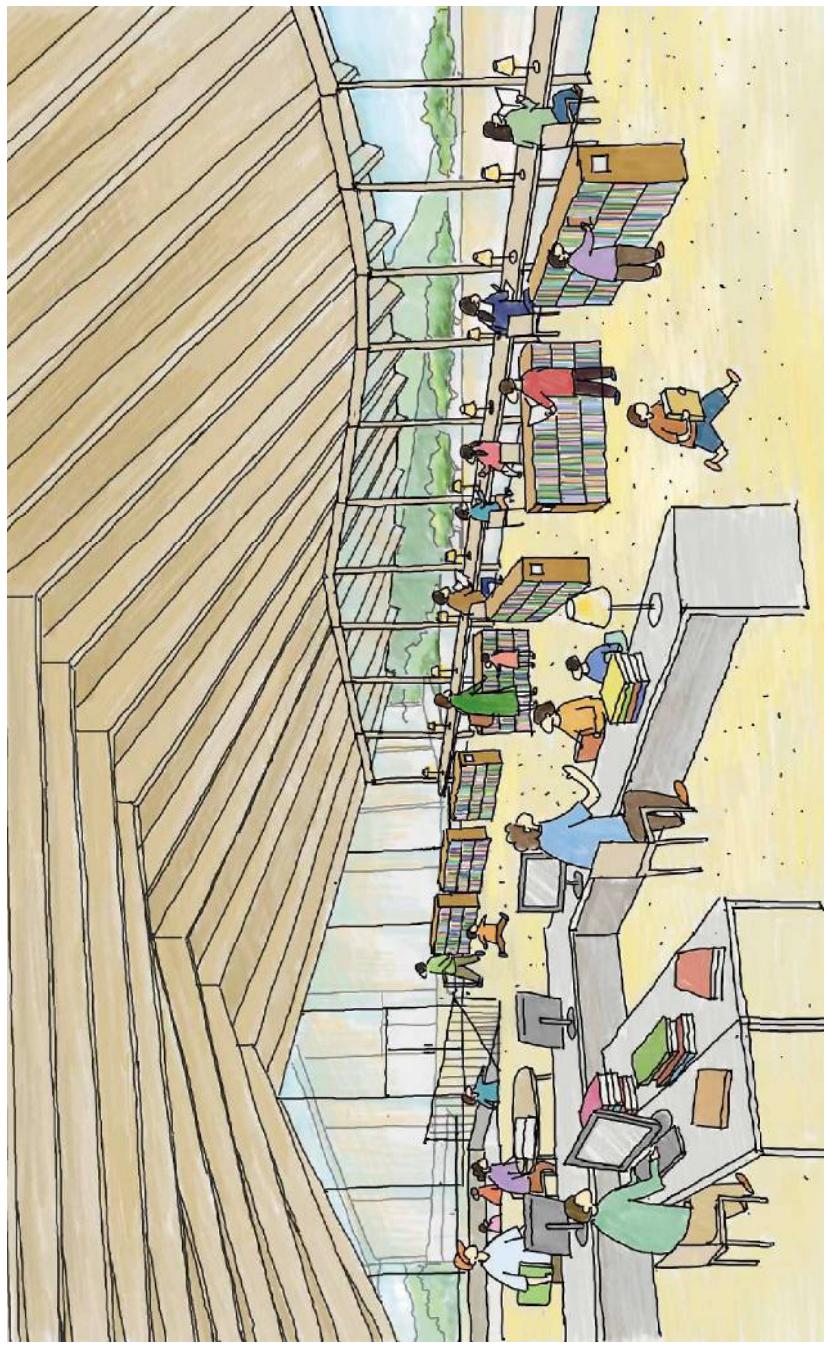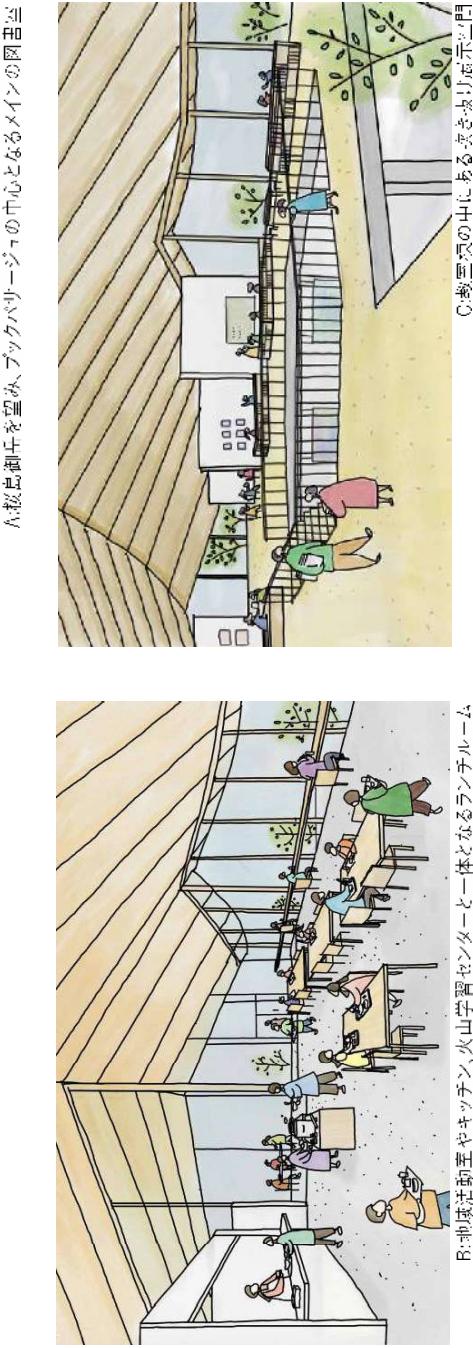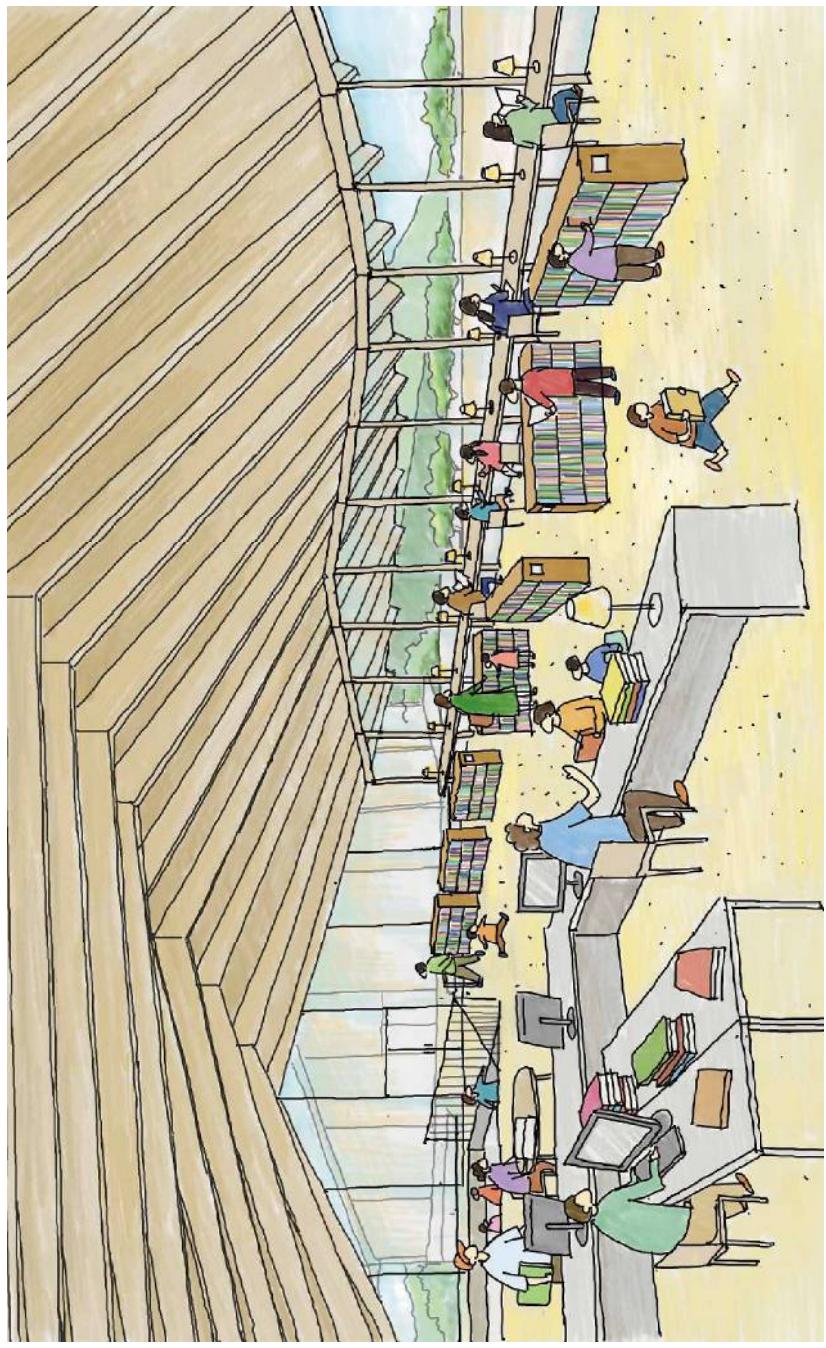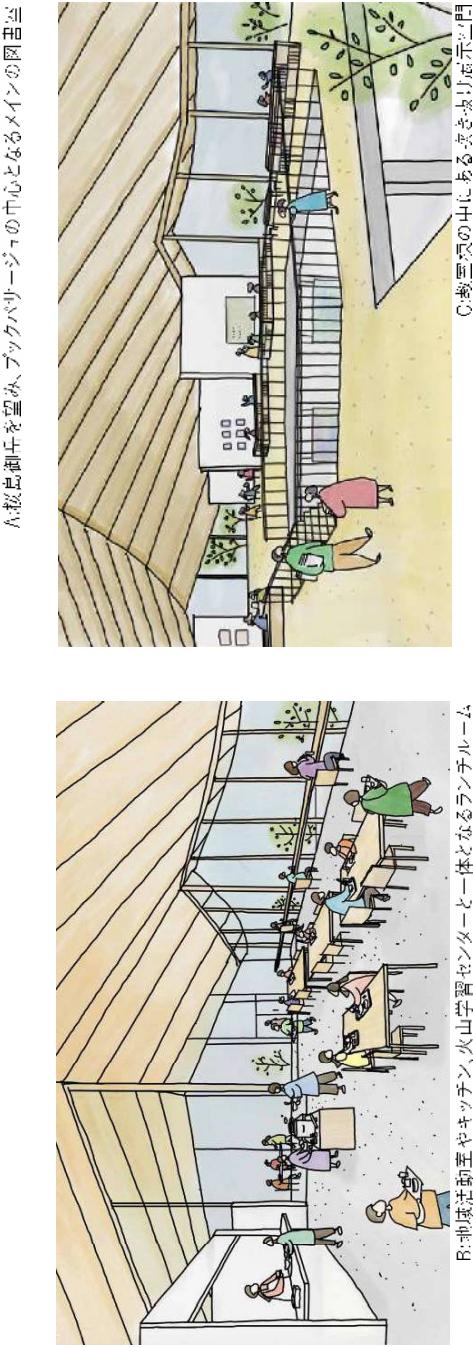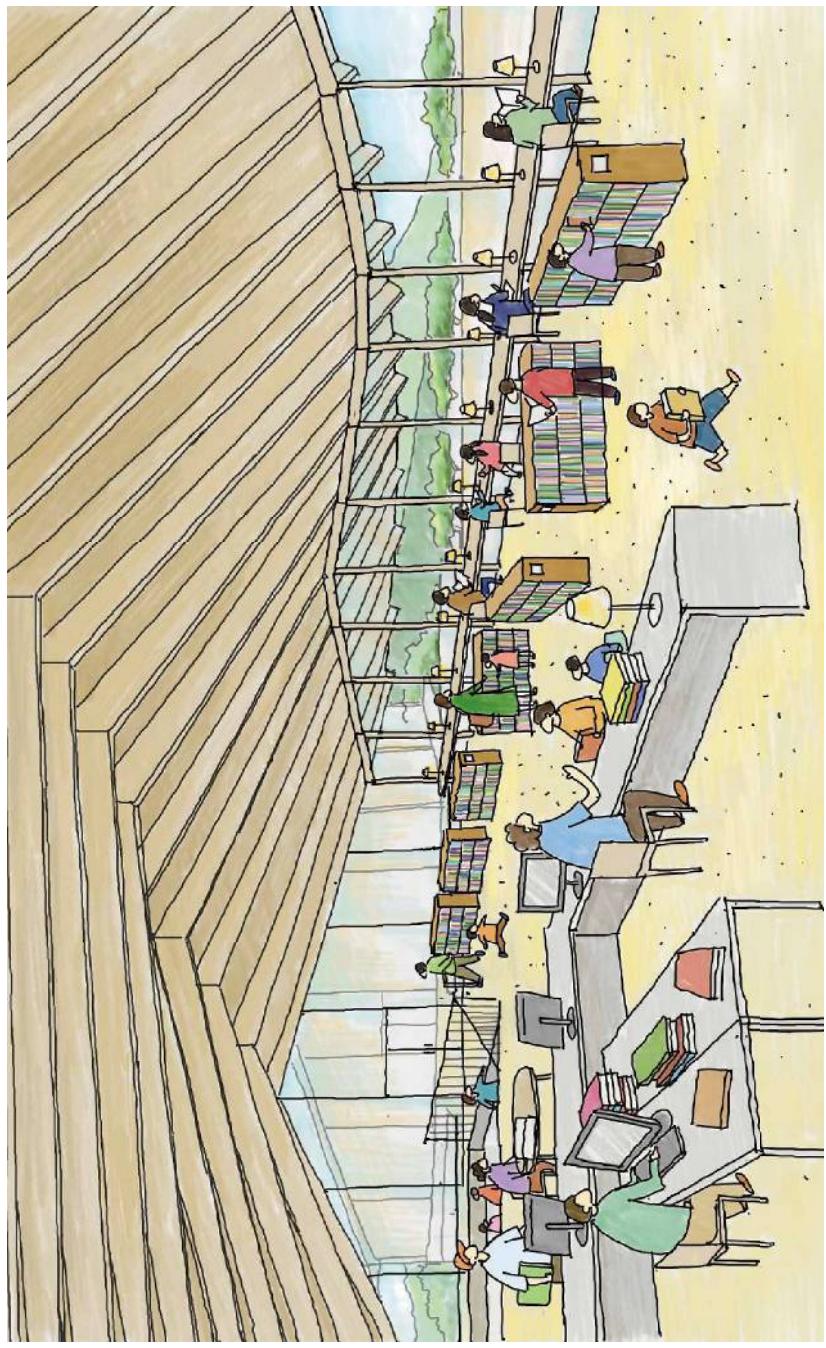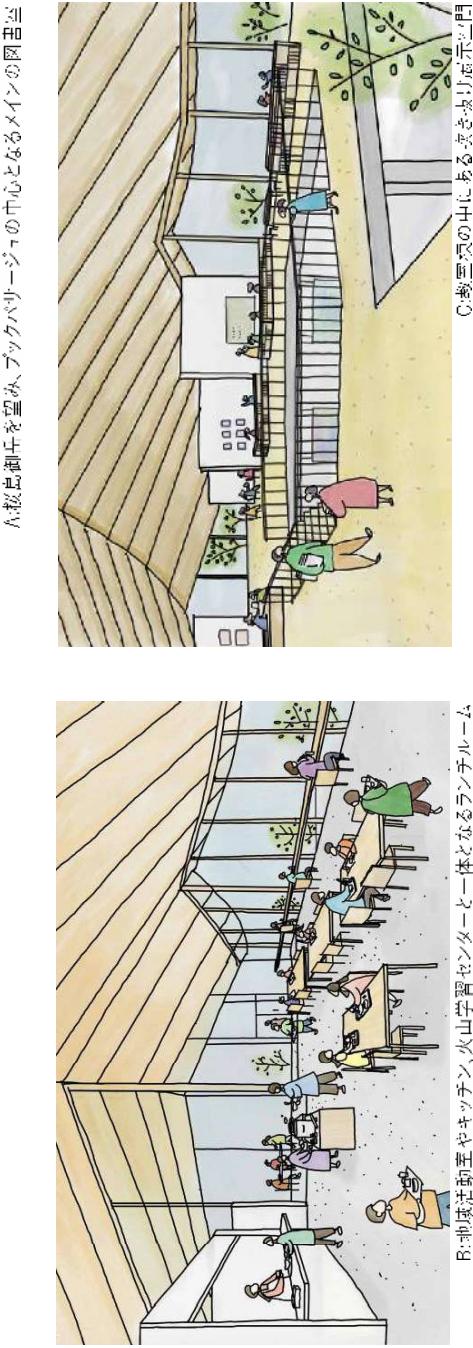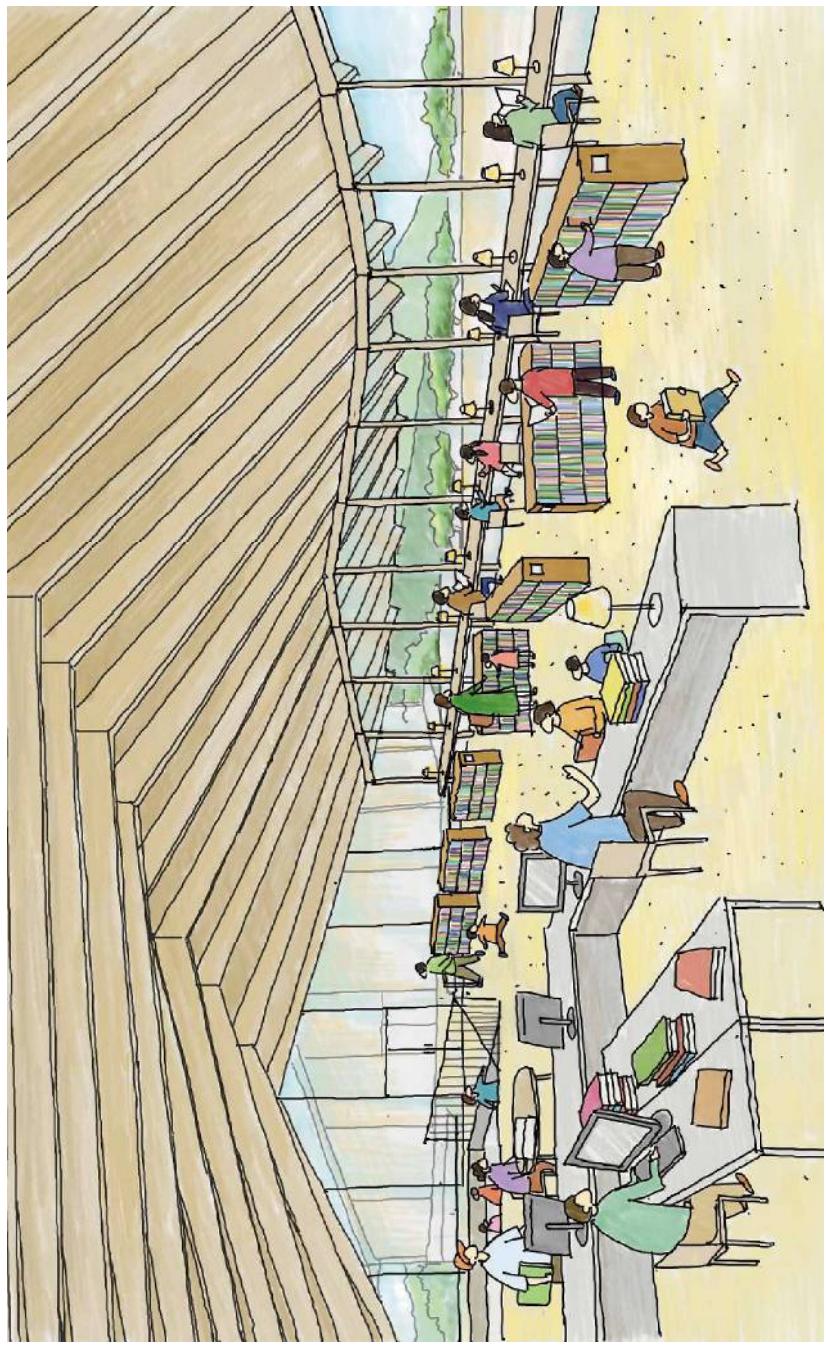

# 平面図 1F



23.03.27.o | h作成

資料05

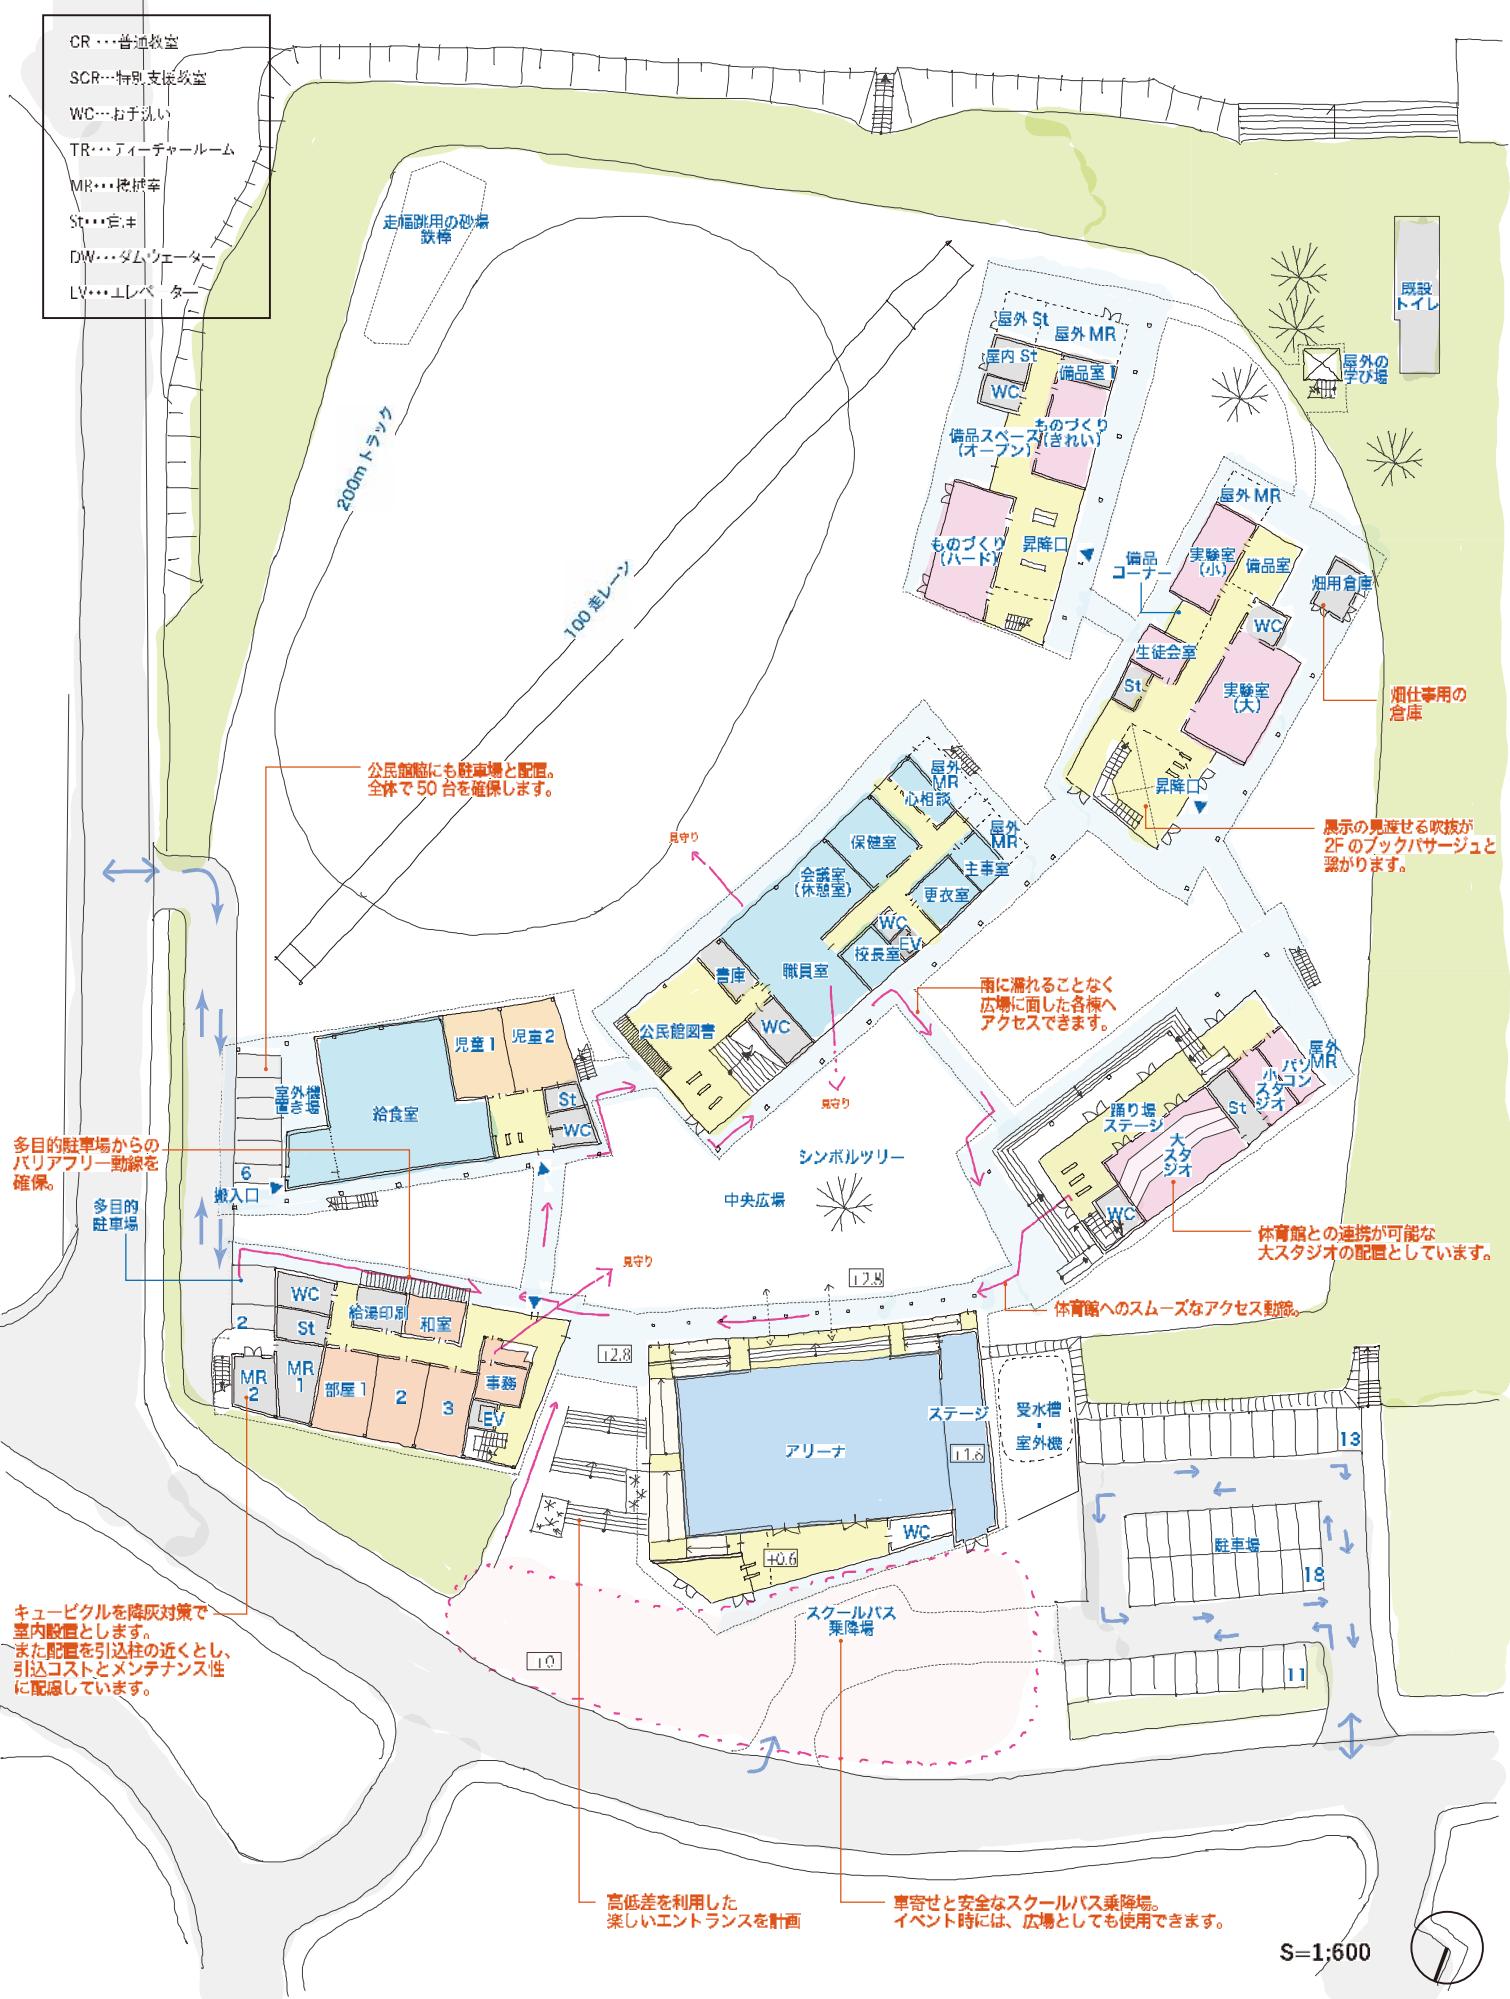

### ■ブックパーサージュと少人数コーナー

図3館からつながり、各々を結ぶ共用廊下は、学級又車ルートであると同時に紀元で仕立てて少人数に対応した多様な学びの場となる(ブックパリージュ)。

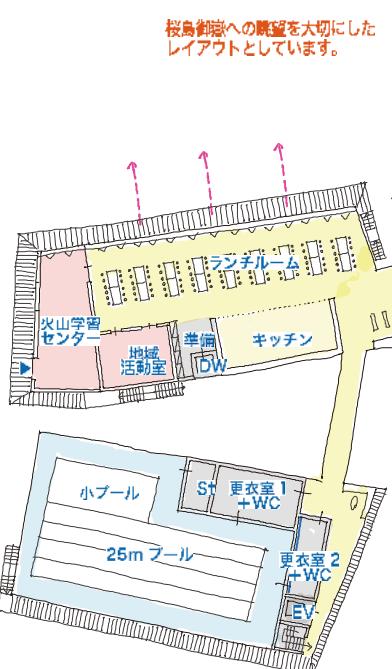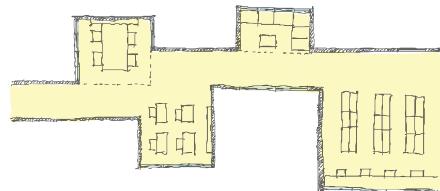

桜島噴火への眺望を大切にした  
レイアウトとしています。

屋外の学びの場と繋がる計画



S=1:600



## 屋根の検討について

23.03.27.0 1h作成  
専科07

これまで行った屋根の検討案です。それぞれの棟がバラバラでありますから一体的に感じられるように、屋根や軒庇、それぞれの棟の関係について検討しました。




# 各棟におけるバックパッサージュの通り方について

桜島御宿や錦江湾への眺望を考慮して、バックパッサージュを各棟をつなぐように斜めに横断させるプランを検討中です。

23.03.27.01h作成  
資料08

## ■ 教室棟の考え方

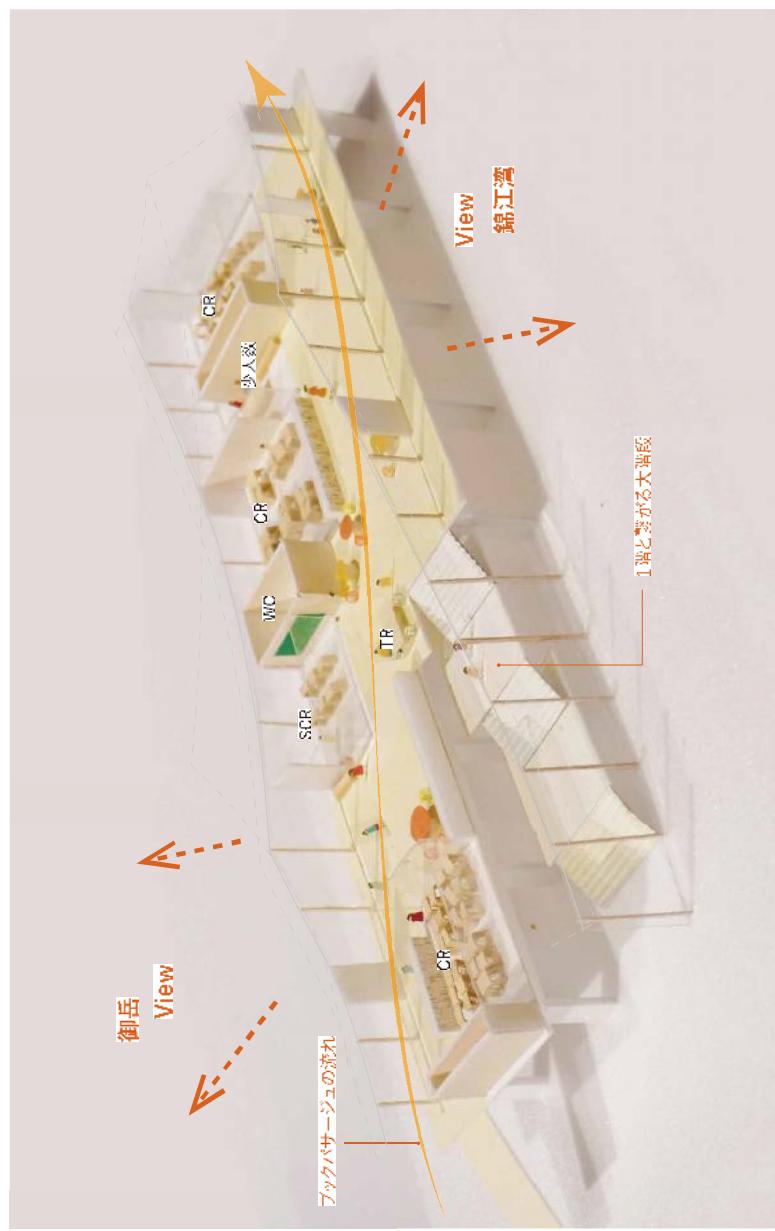

CR…普通教室  
SCR…特別支援教室  
WC…お手洗い  
TR…廊下

## ■ 全体での考え方

