

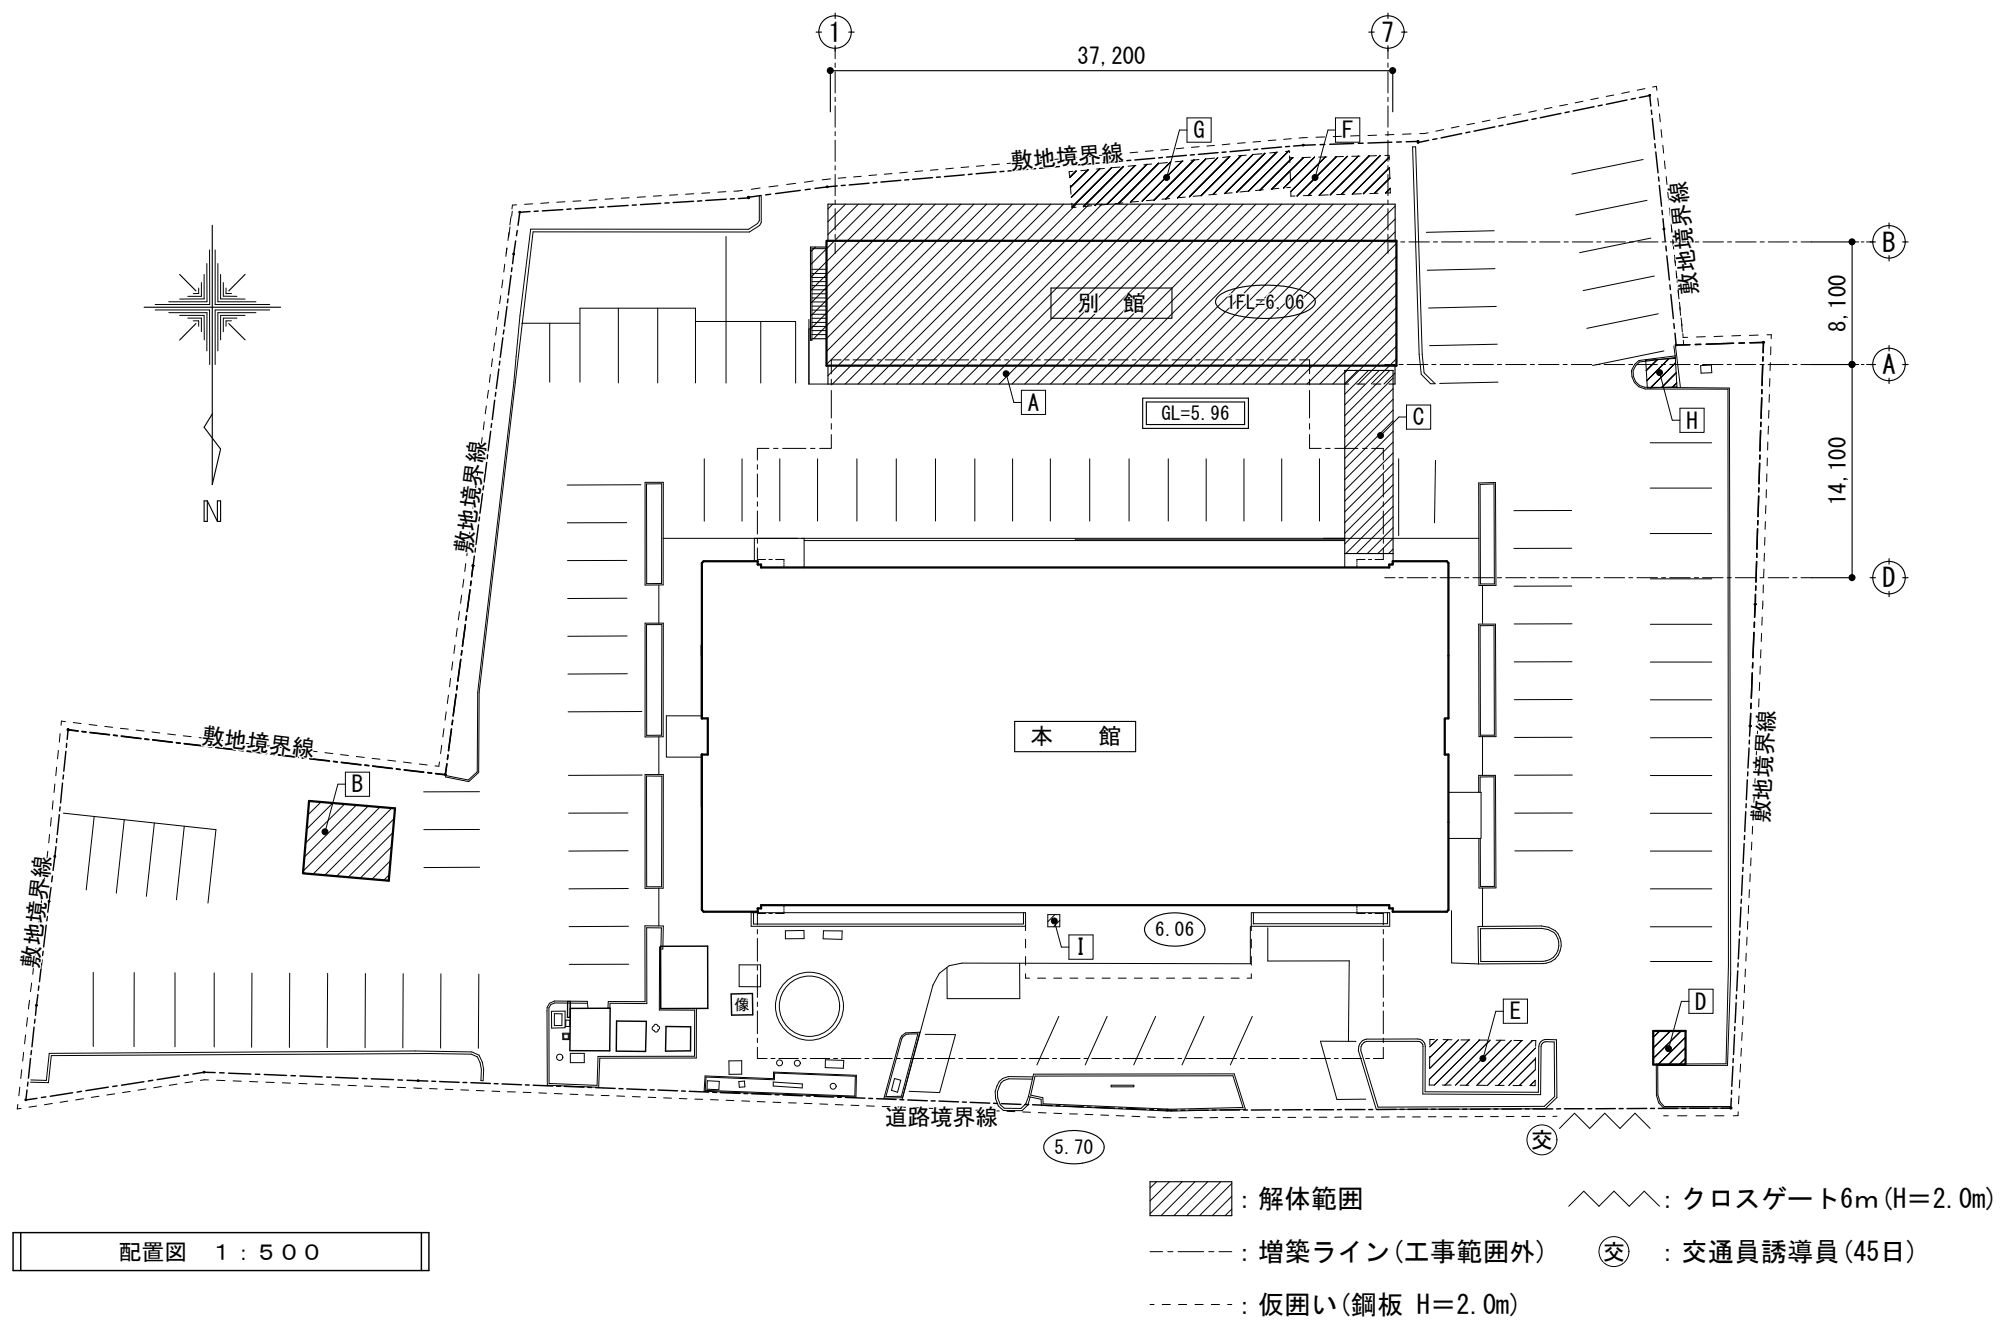


工事概要	
工事名称	谷山支所庁舎別館解体工事
工事場所	鹿児島市谷山中央4丁目4927
用途地域	準住居地域(道路境界から20m以内) 第二種中高層住居専用地域(その他)
防火地域	指定なし(都市計画区域内)
道路	12.4m
工事種別	解体工事
敷地面積	5,751.53 m <sup>2</sup>
延床面積	607.82m <sup>2</sup> (別館)
建築面積	372.05m <sup>2</sup> (別館)
構造	鉄筋コンクリート造2階建て(別館)
高さ	7.04m(別館)


解体建物概要		
	構造	延床面積
A 別館	RC造2階建て	607.82m <sup>2</sup>
B 石蔵倉庫	RC造2階建て	48.60m <sup>2</sup>
C 渡り廊下	S造平屋	39.50m <sup>2</sup>
D 誘導員詰所	—	3.10m <sup>2</sup>
E 駐輪場屋根(1)	S造平屋	19.17m <sup>2</sup>
F 駐輪場屋根(2)	S造平屋	16.25m <sup>2</sup>
G 駐輪場屋根(3)	S造平屋	35.77m <sup>2</sup>
H 誘導員日除け	S造平屋	2.72m <sup>2</sup>
I 住民票ボックス	—	—

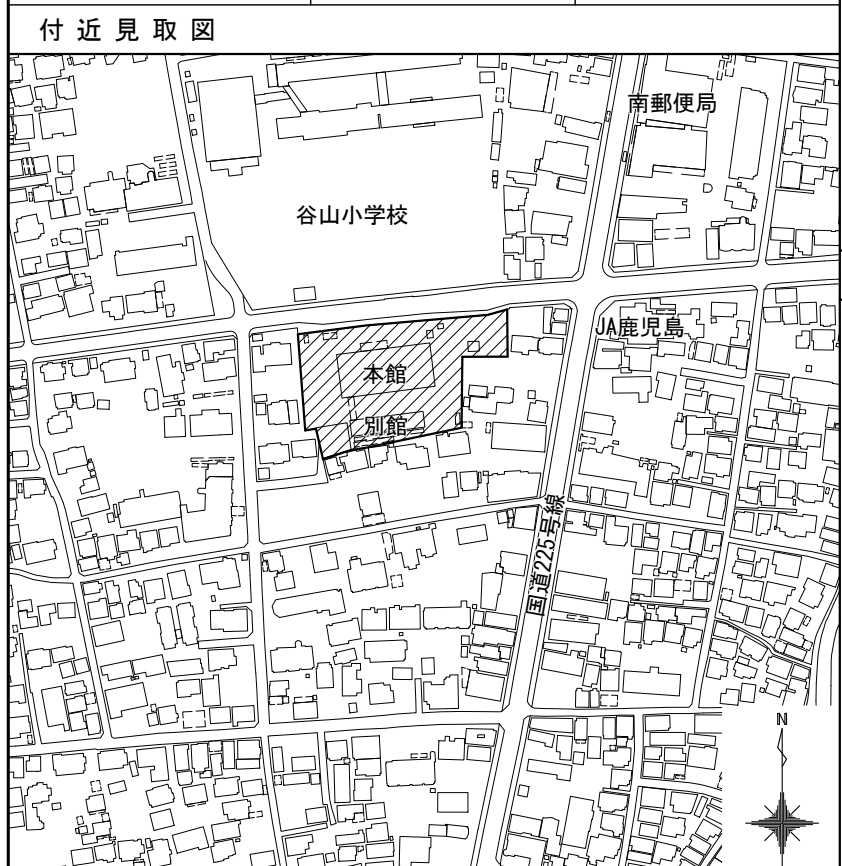


別館1階求積図 1:500

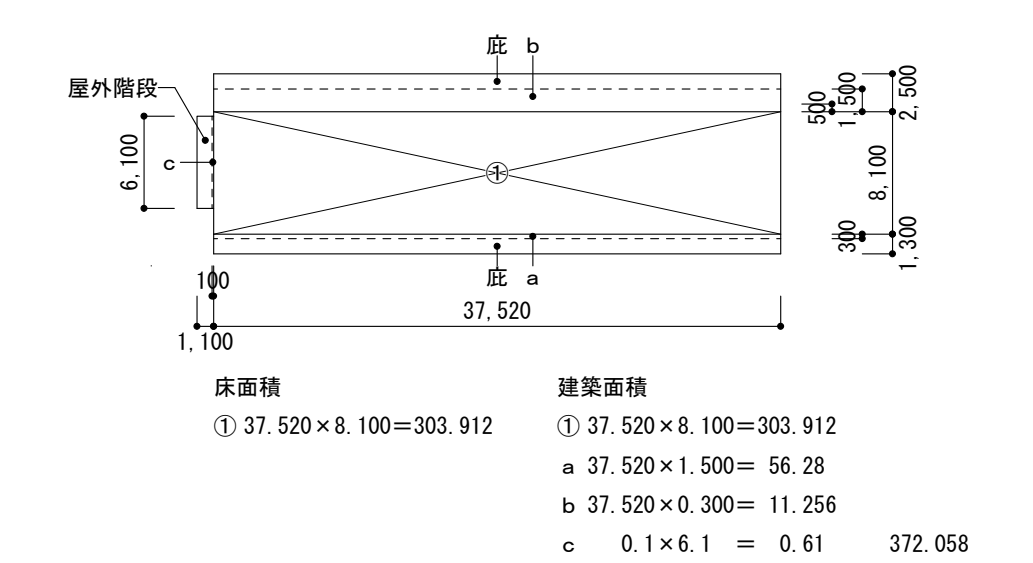


別館2階求積図 1:500

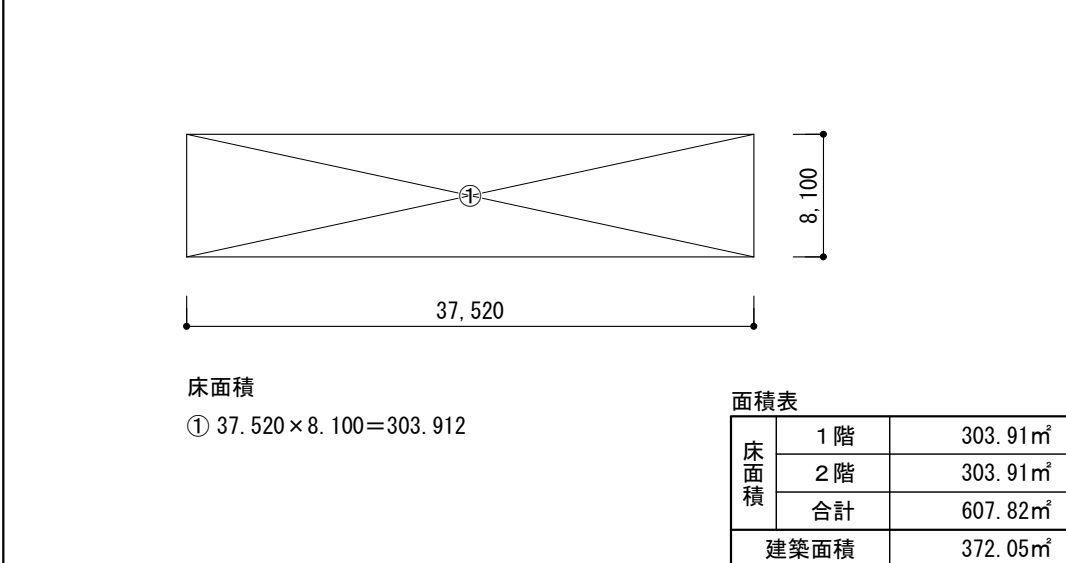

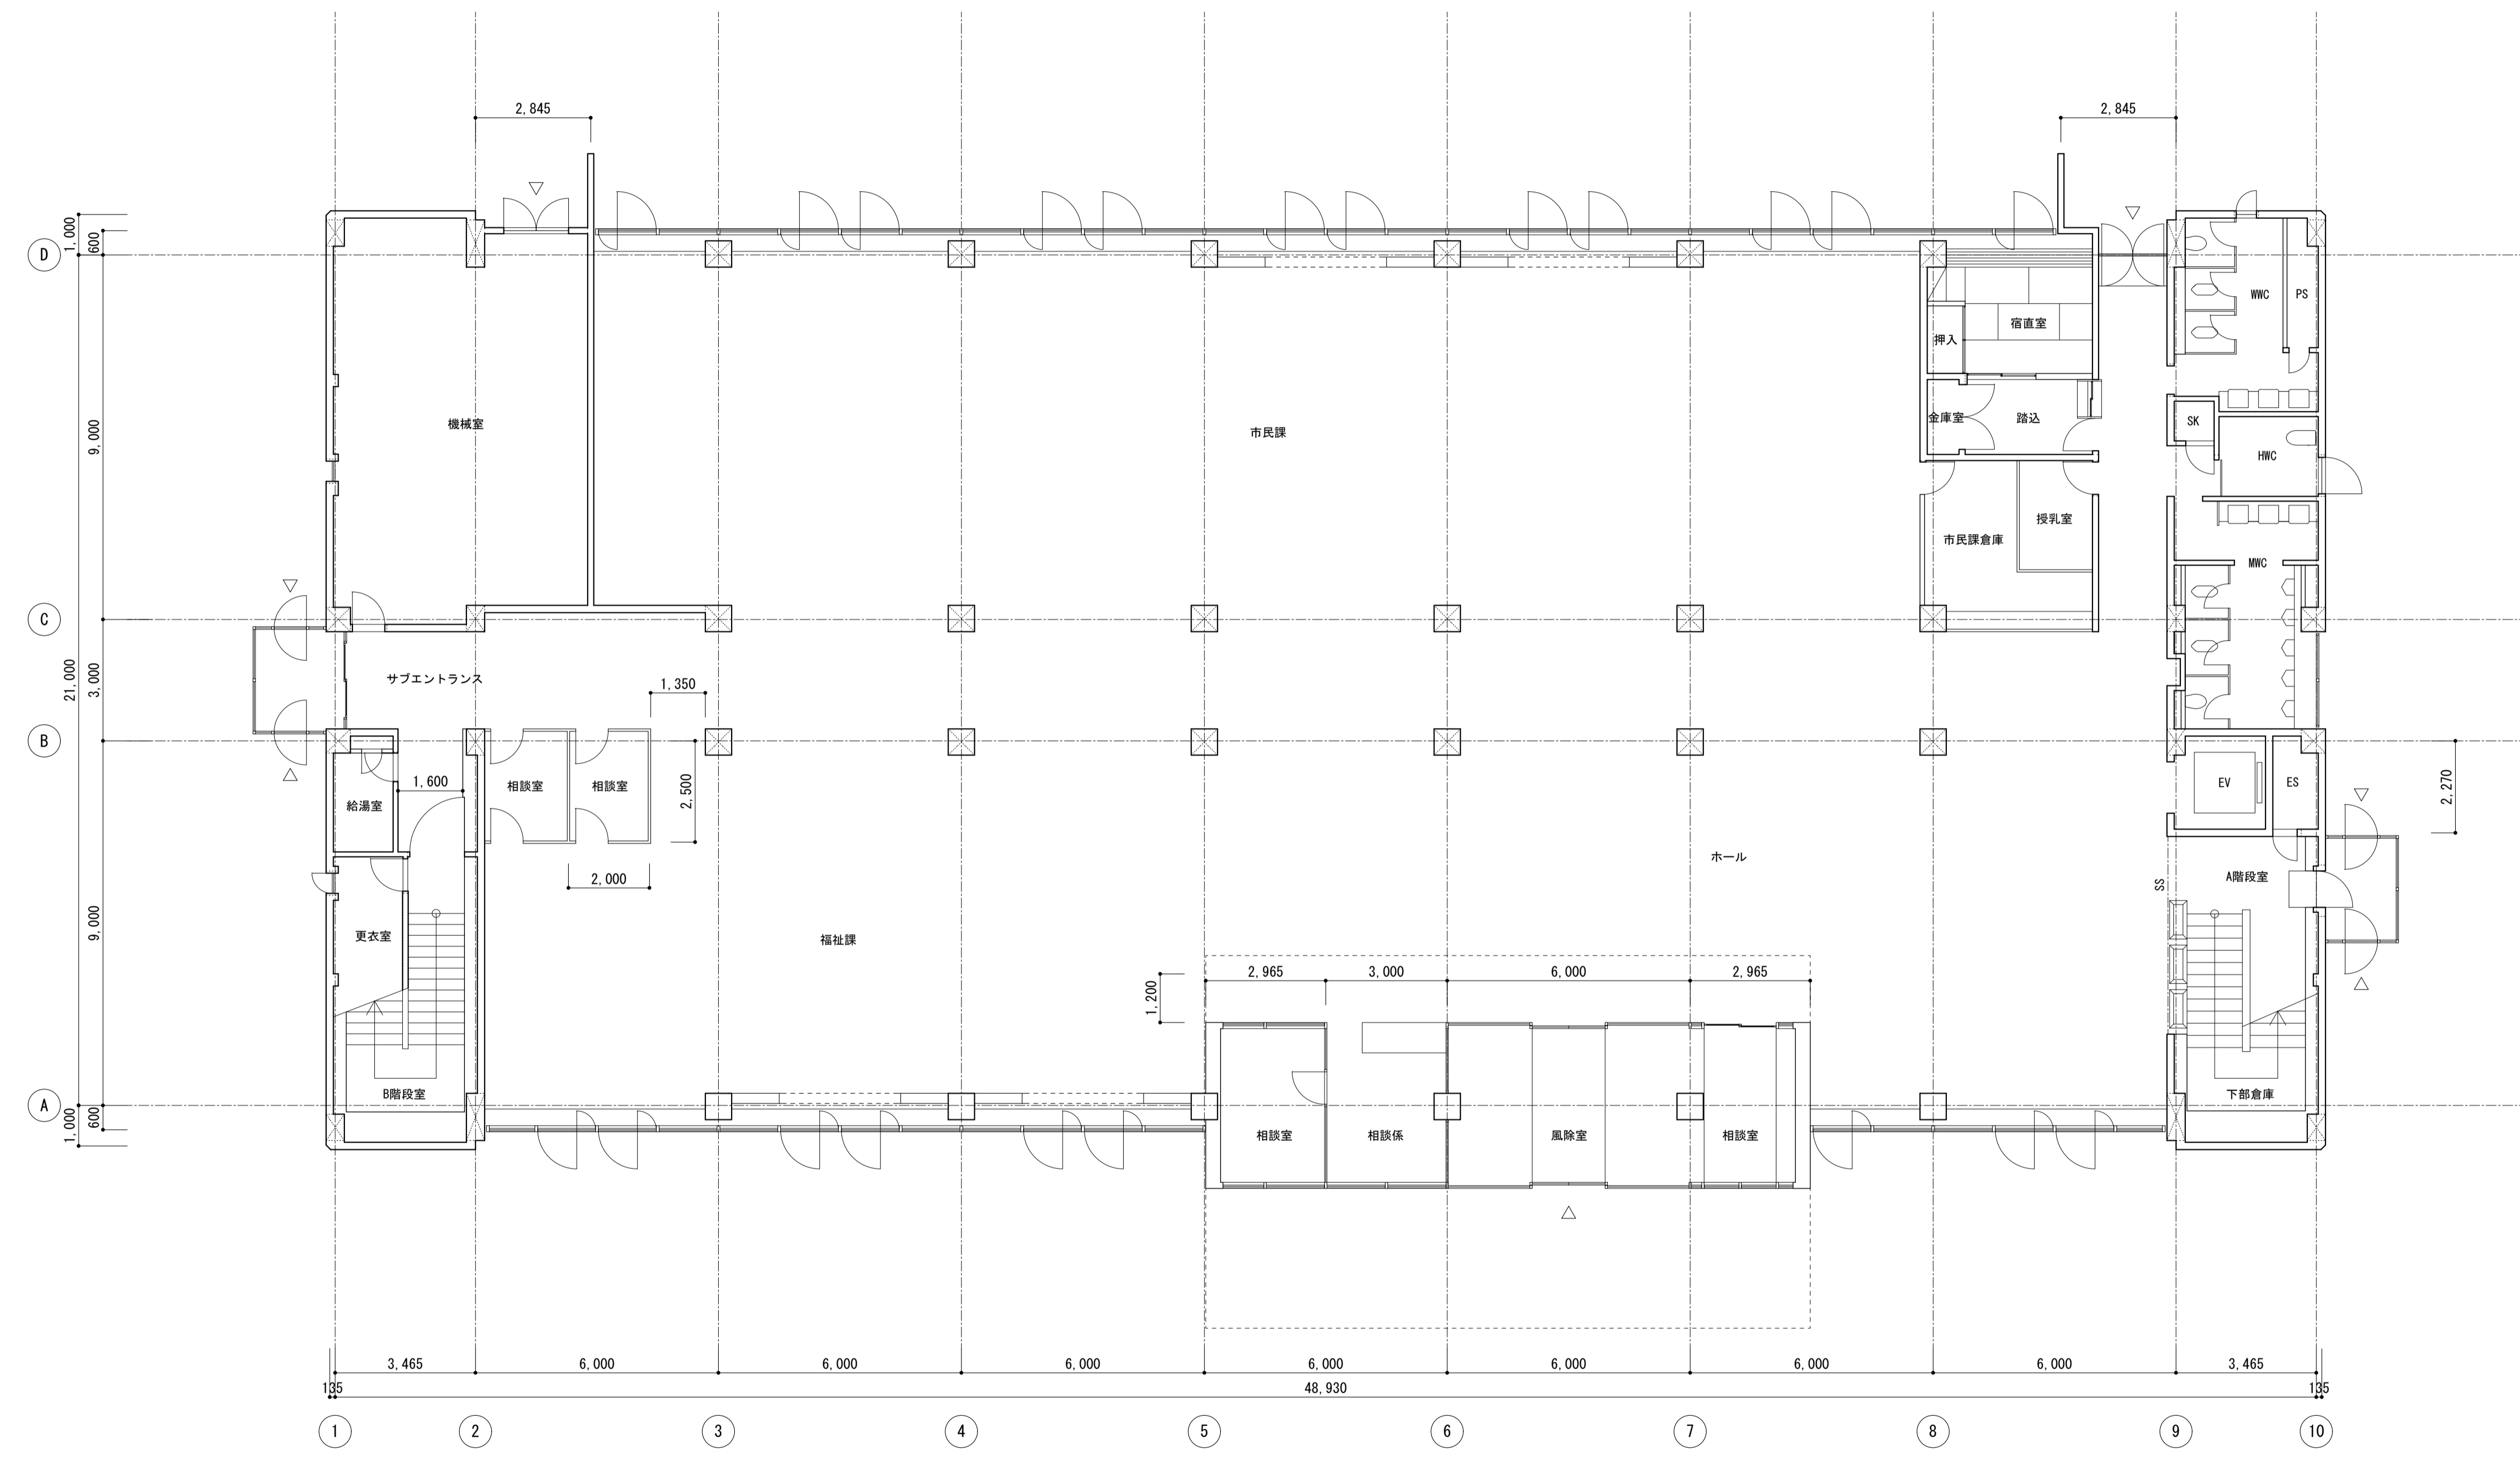

1階平面図 1 : 100

データ名	A-03 1階平面図.jww	一級建築士事務所 知事登録 第1-3-140号	谷山支所大規模改修工事
日付	20 26 6 2	株式会社 みのだ設計	1階平面図 A1 1/100 No.
		一級建築士 第148365号 義田 満康	A3 1/200 鹿兒島市建設局建築部建築課 A - 01

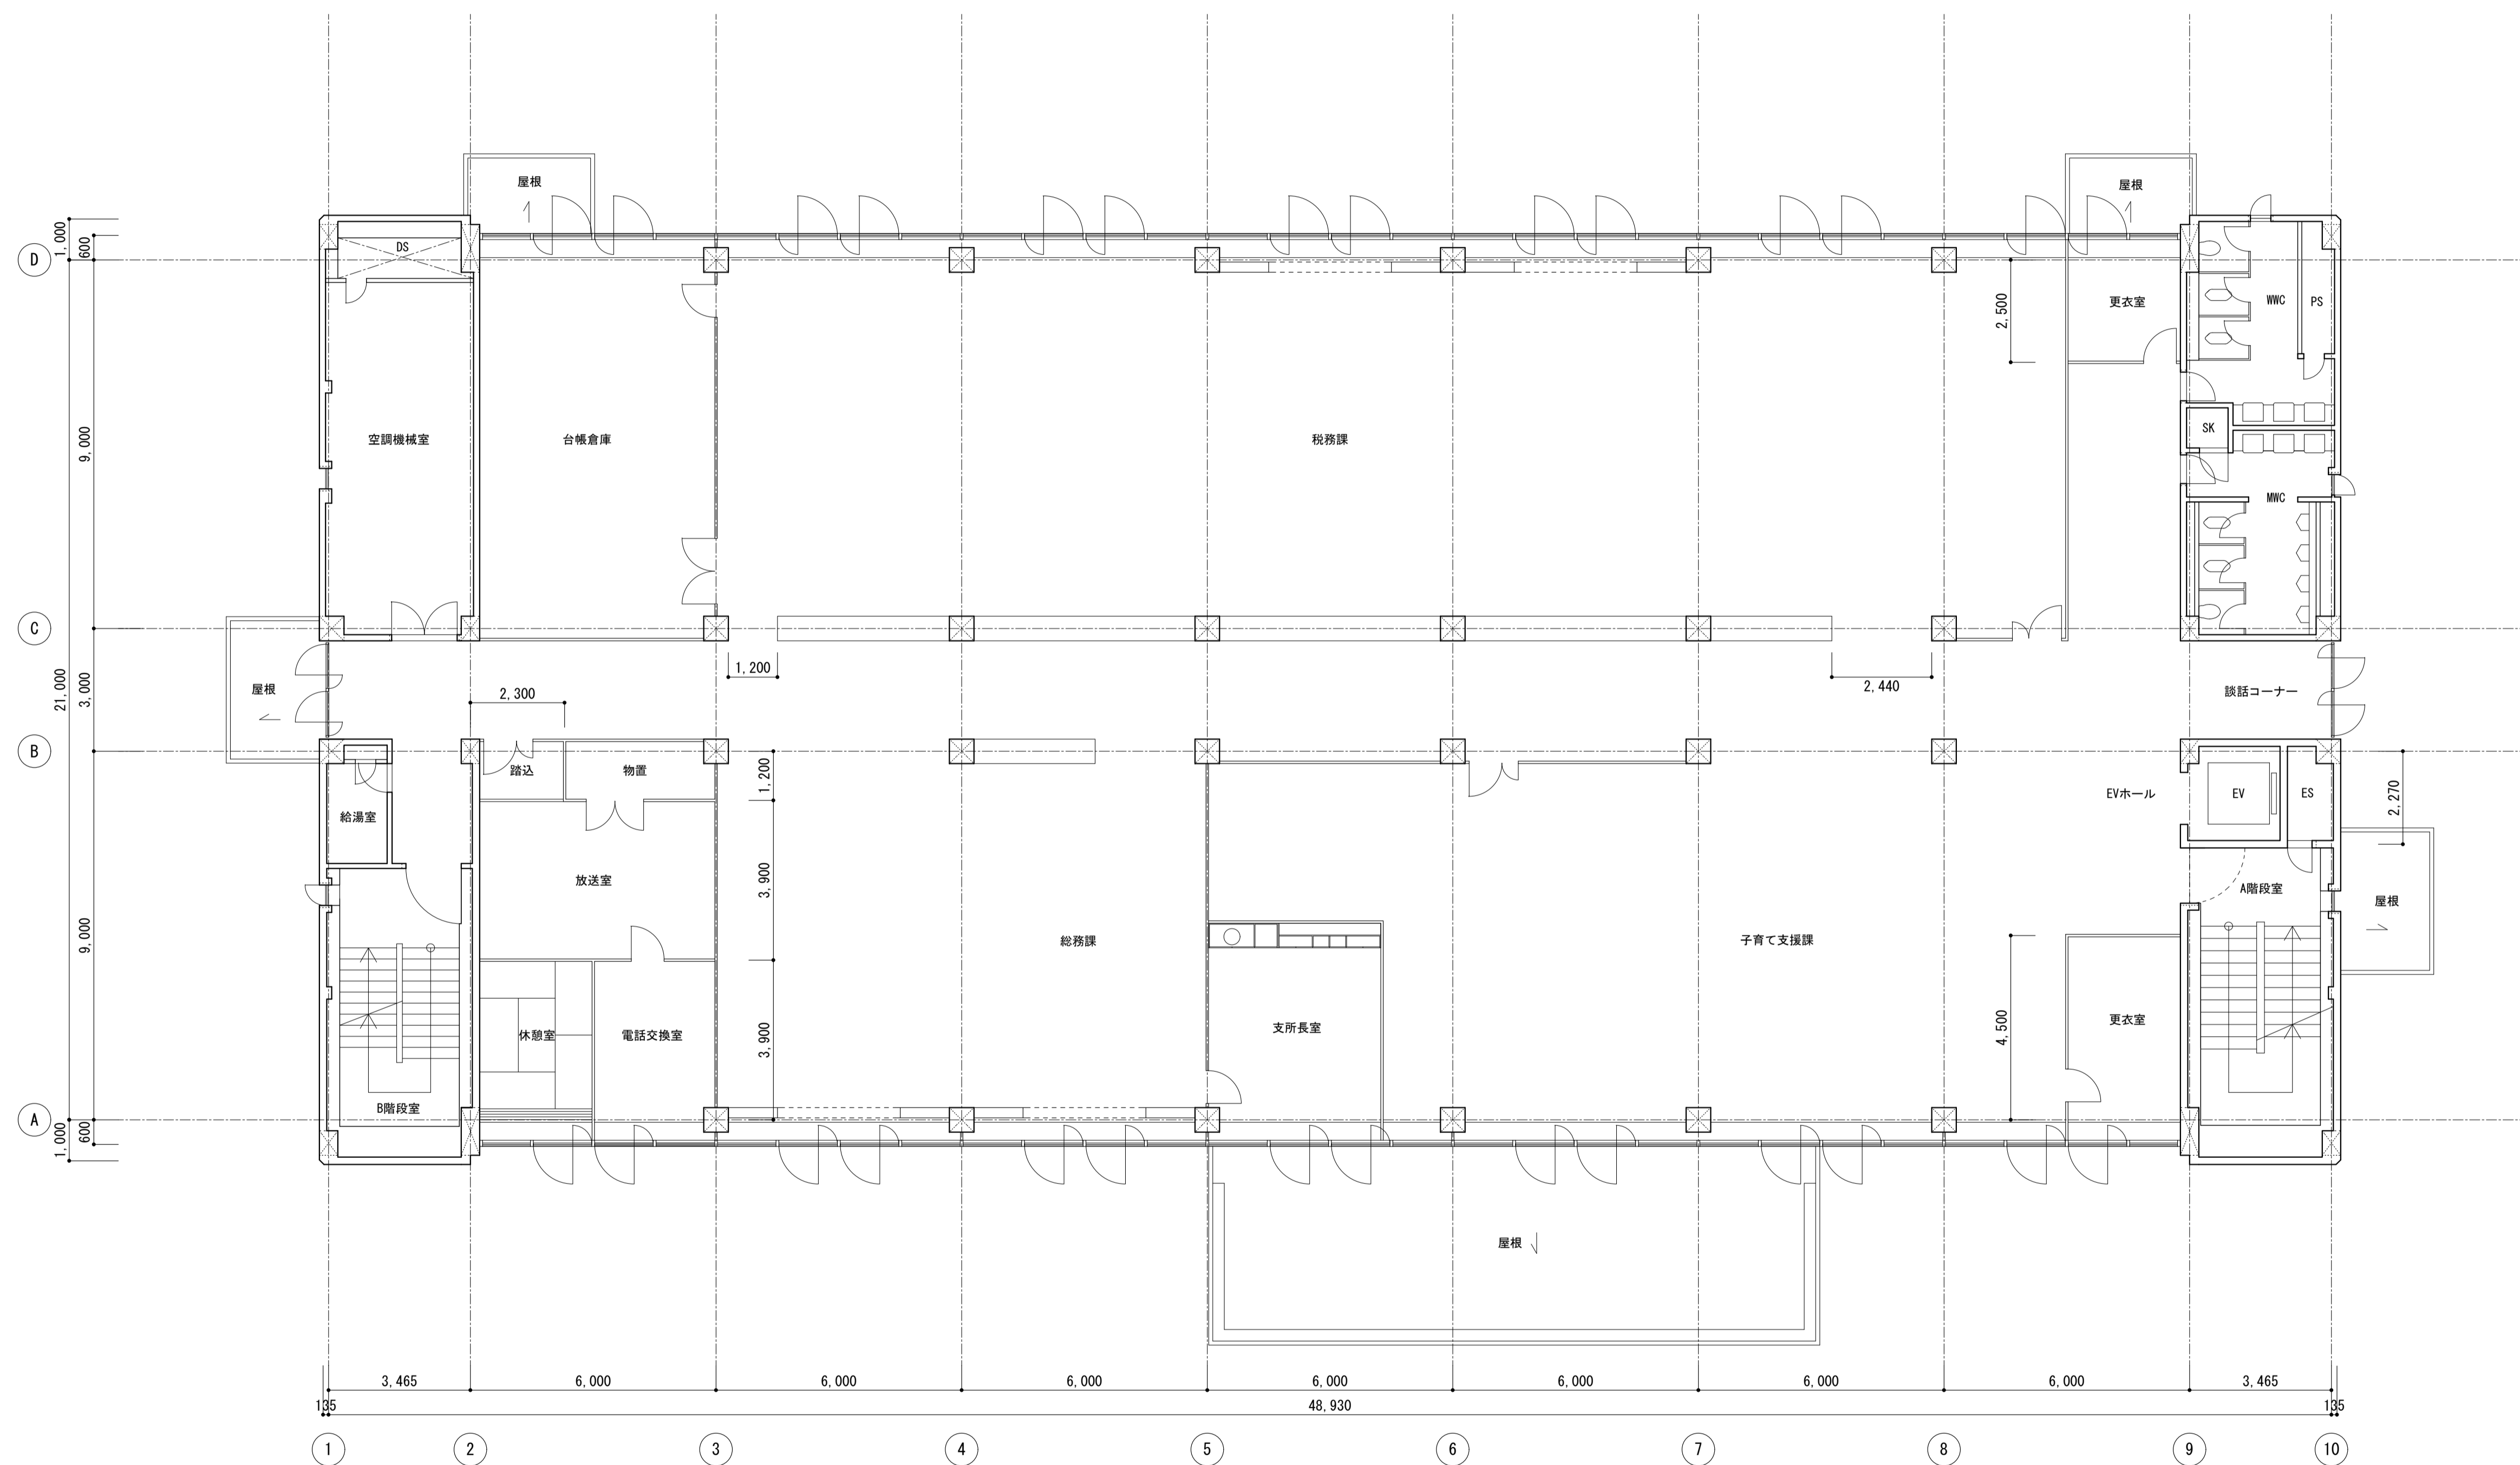


2階平面図 1:100

データ名	A-04 2階平面図.jww	一級建築士事務所 知事登録 第 1-3-140 号	谷山支所大規模改修工事	
日付	20 26 6 2	株式会社 みのだ設計	2階平面図	A1 1/100 A3 1/200
		一級建築士 第148365号 義田 満康	鹿児島市建設局建築部建築課	No. A - 02




3階平面図 1 : 100

データ名	A-05 3階平面図.jww	一級建築士事務所 知事登録 第1-3-140号	谷山支所大規模改修工事	
日付	20 26 6 2	株式会社 みのだ設計	3階平面図	A1 1/100 A3 1/200
		一級建築士 第148365号 義田 満康	鹿児島市建設局建築部建築課	No. A - 03

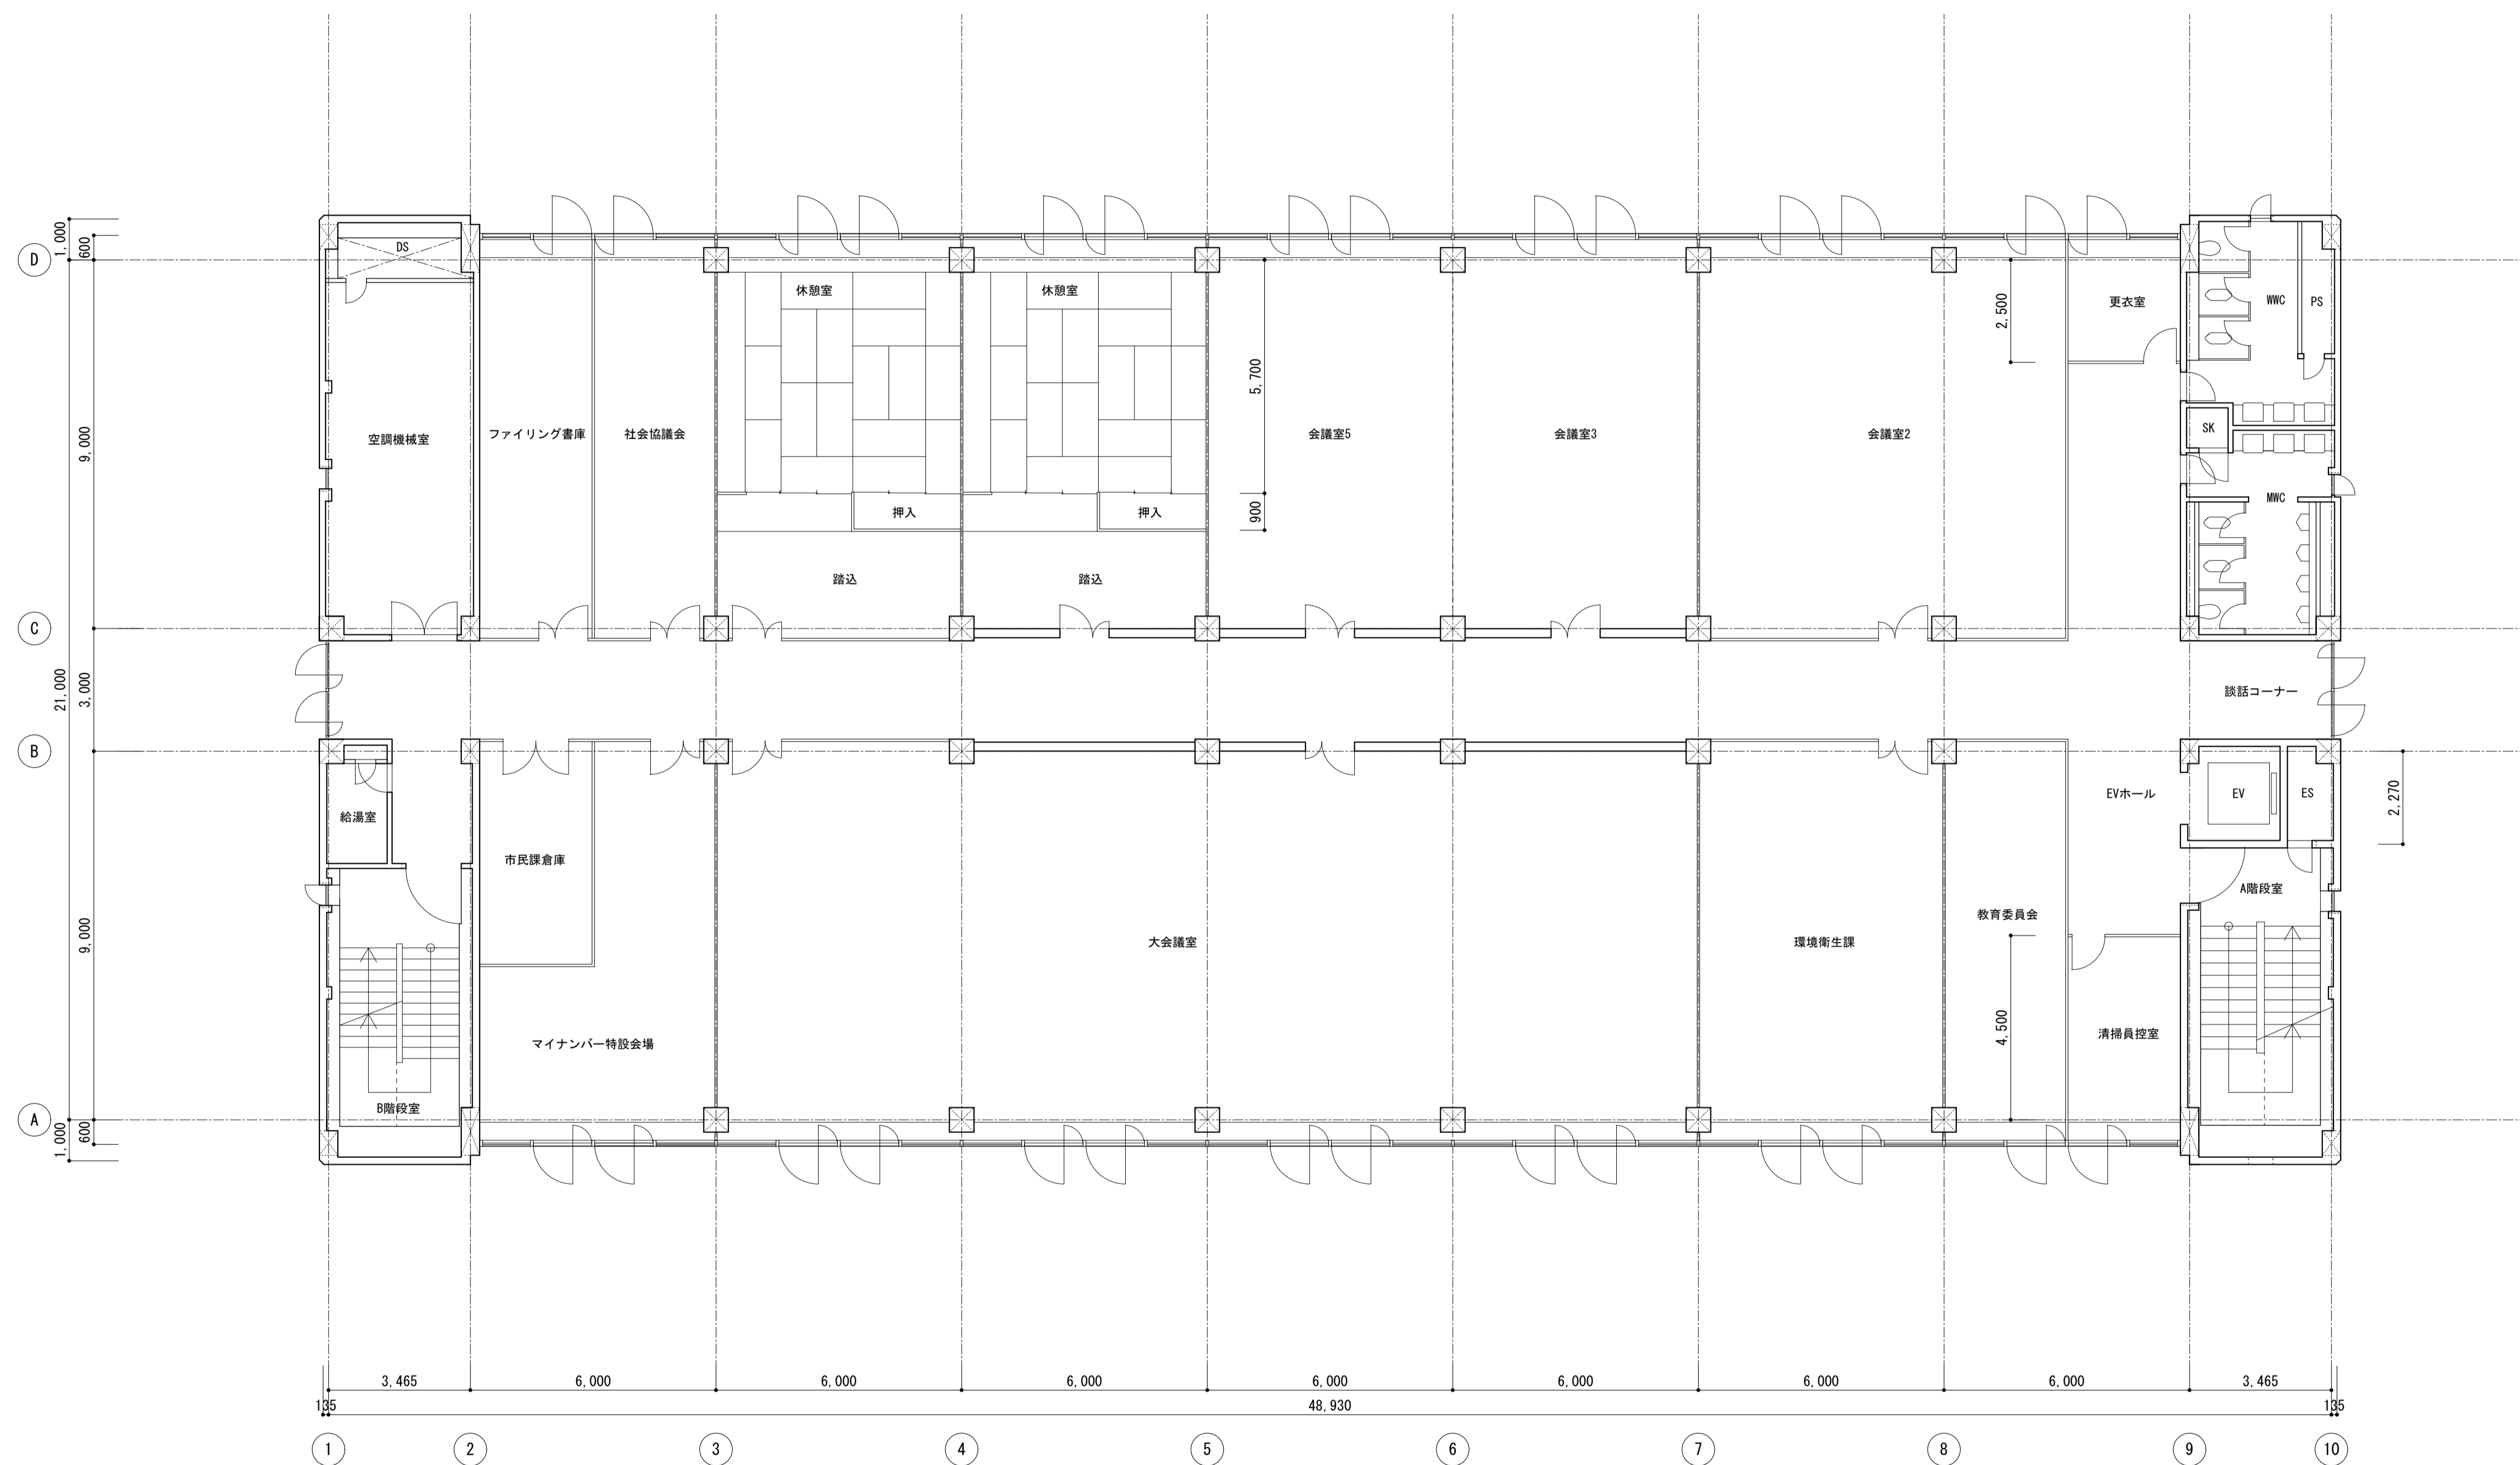


4階平面図 1 : 100

データ名	A-06 4階平面図.jww	一級建築士事務所 知事登録 第1-3-140号	谷山支所大規模改修工事
日付	20 26 6 2	株式会社 みのだ設計	4階平面図
		一級建築士 第148365号 義田 満康	A1 1/100 A3 1/200
			No. A - 04
			鹿児島市建設局建築部建築課

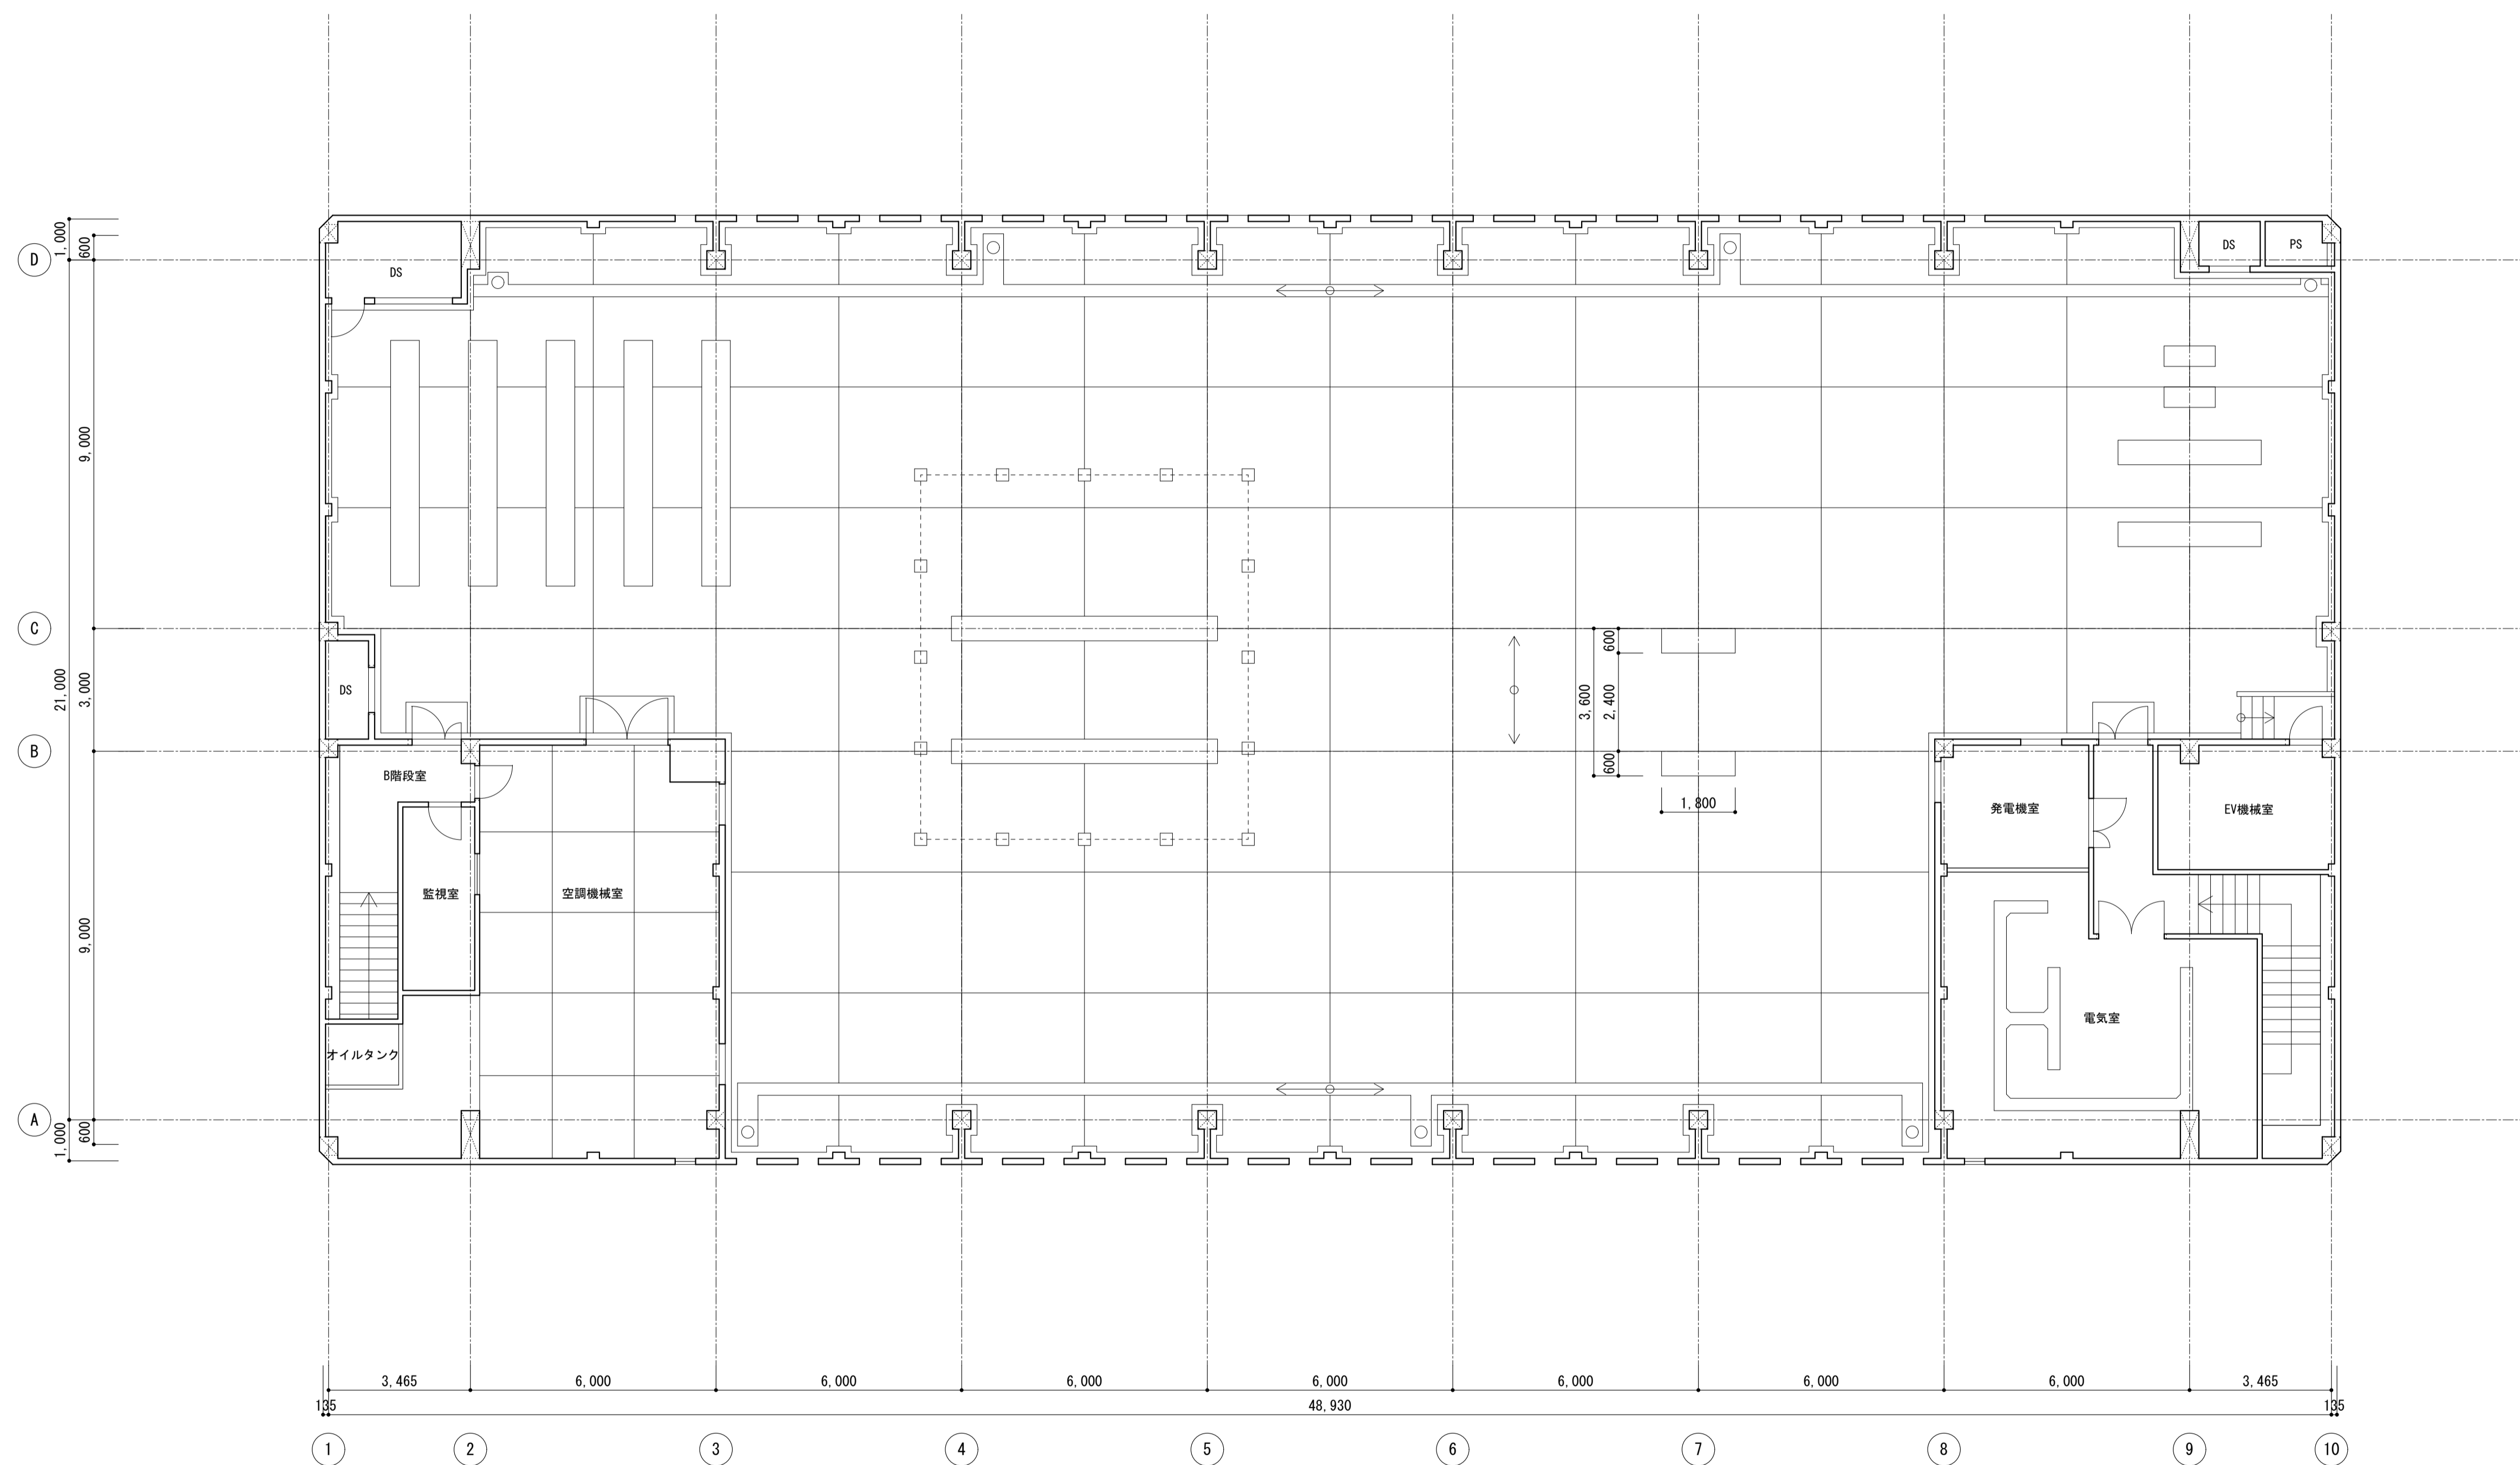


5階平面図 1 : 100


データ名	A-07 5階平面図 .jww	一級建築士事務所 知事登録 第 1-3-140 号	谷山支所大規模改修工事	
日付	20 26 6 2	株式会社 みのだ設計	5階平面図	A1 1/100 A3 1/200
		一級建築士 第148365号 義田 満康	鹿児島市建設局建築部建築課	No. A - 05

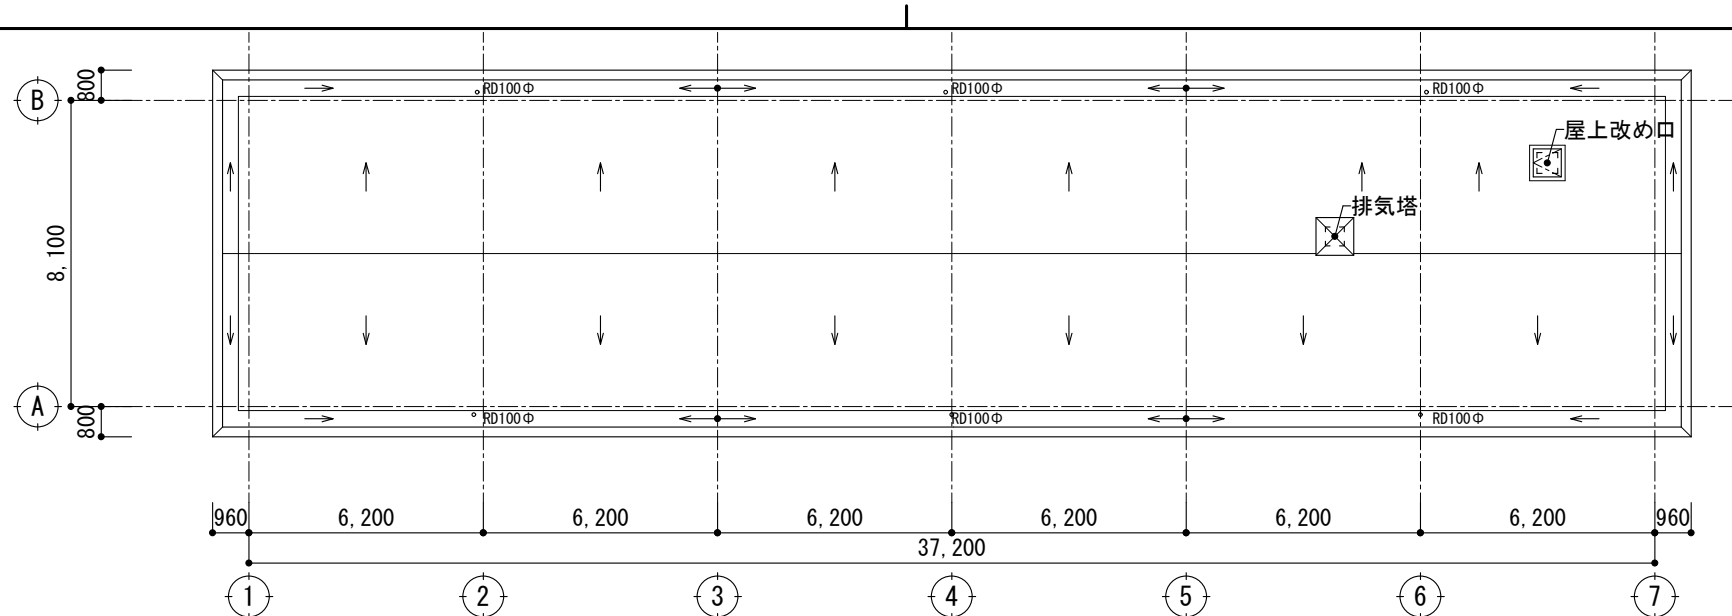


屋根伏図 1 : 200

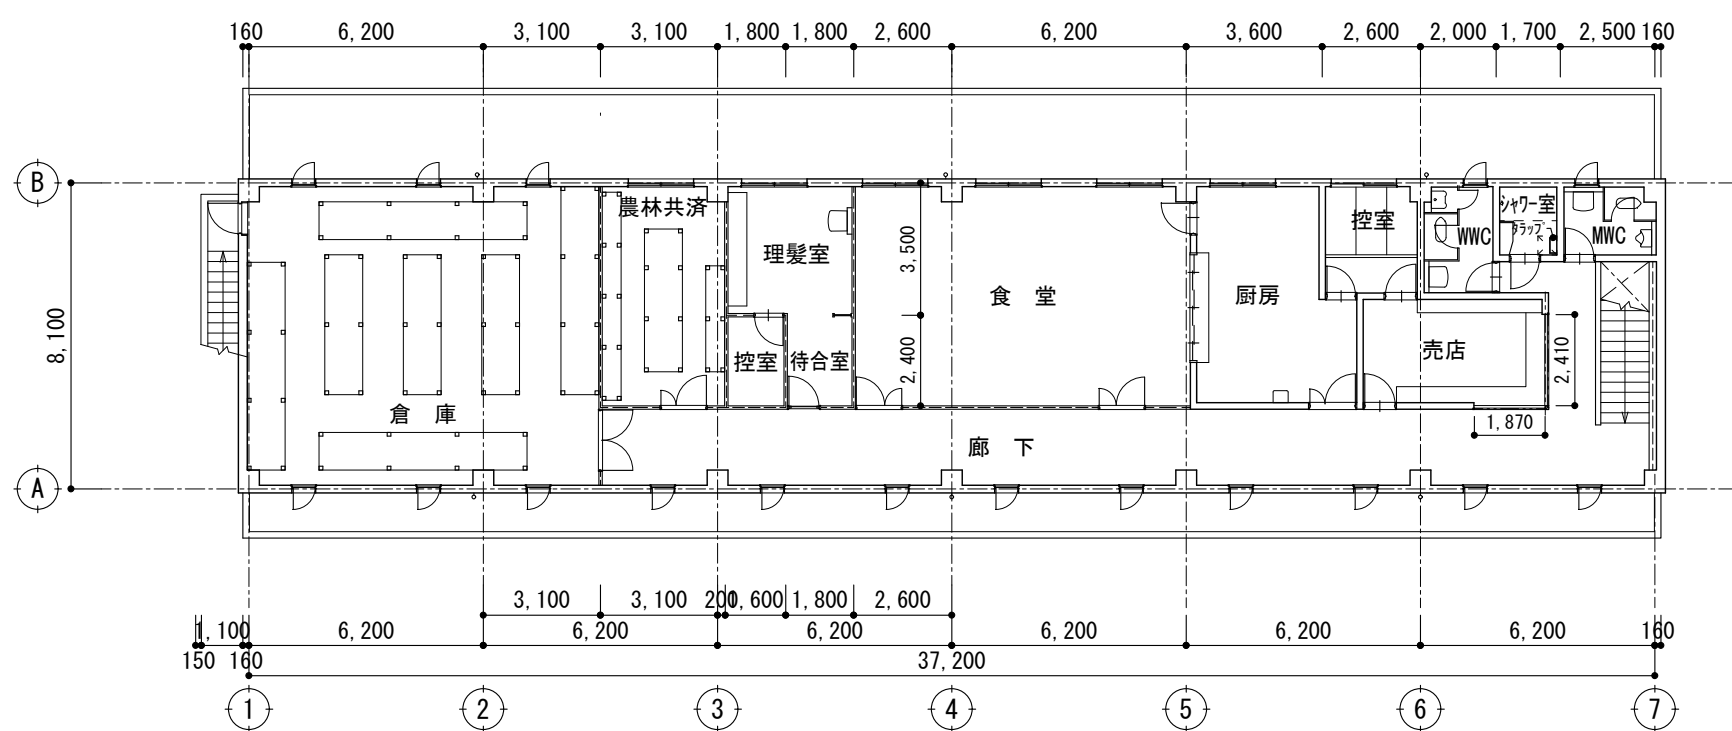

2階平面図 1 : 200

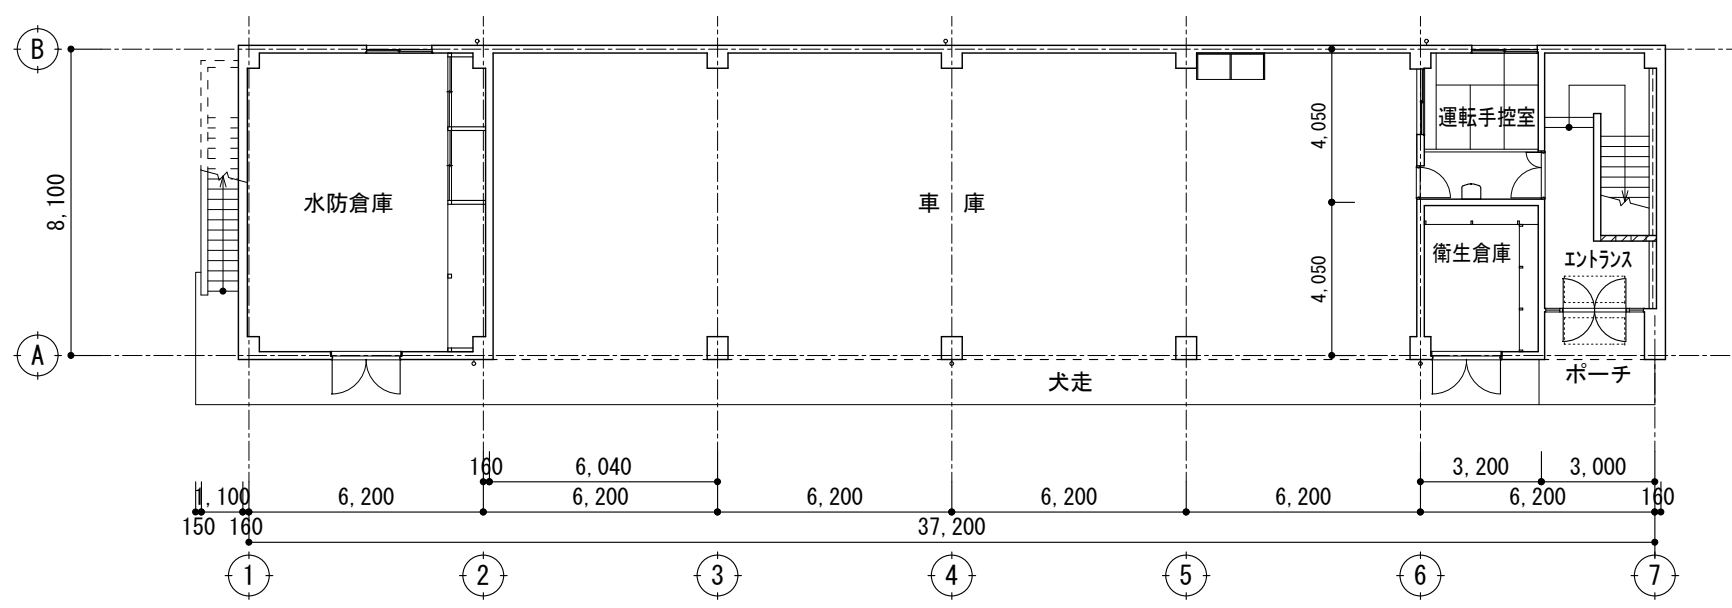

1階平面図 1 : 200

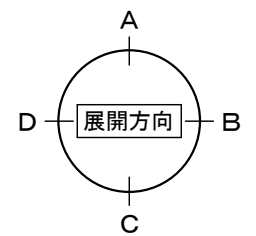

凡例	
	鉄筋コンクリート造
	コンクリートブロック造
	軽鉄壁

のみだ・ブランディー設計共同企業体 代表事務所 株式会社 のみだ設計 一級建築士事務所 知事登録 第 1-3-140 号 一級建築士 第 148365 号 養田 満康		谷山支所庁舎別館解体工事 平面図 鹿児島市建設局建築部建築課	
A1:1/100	A3:1/200	A-06	