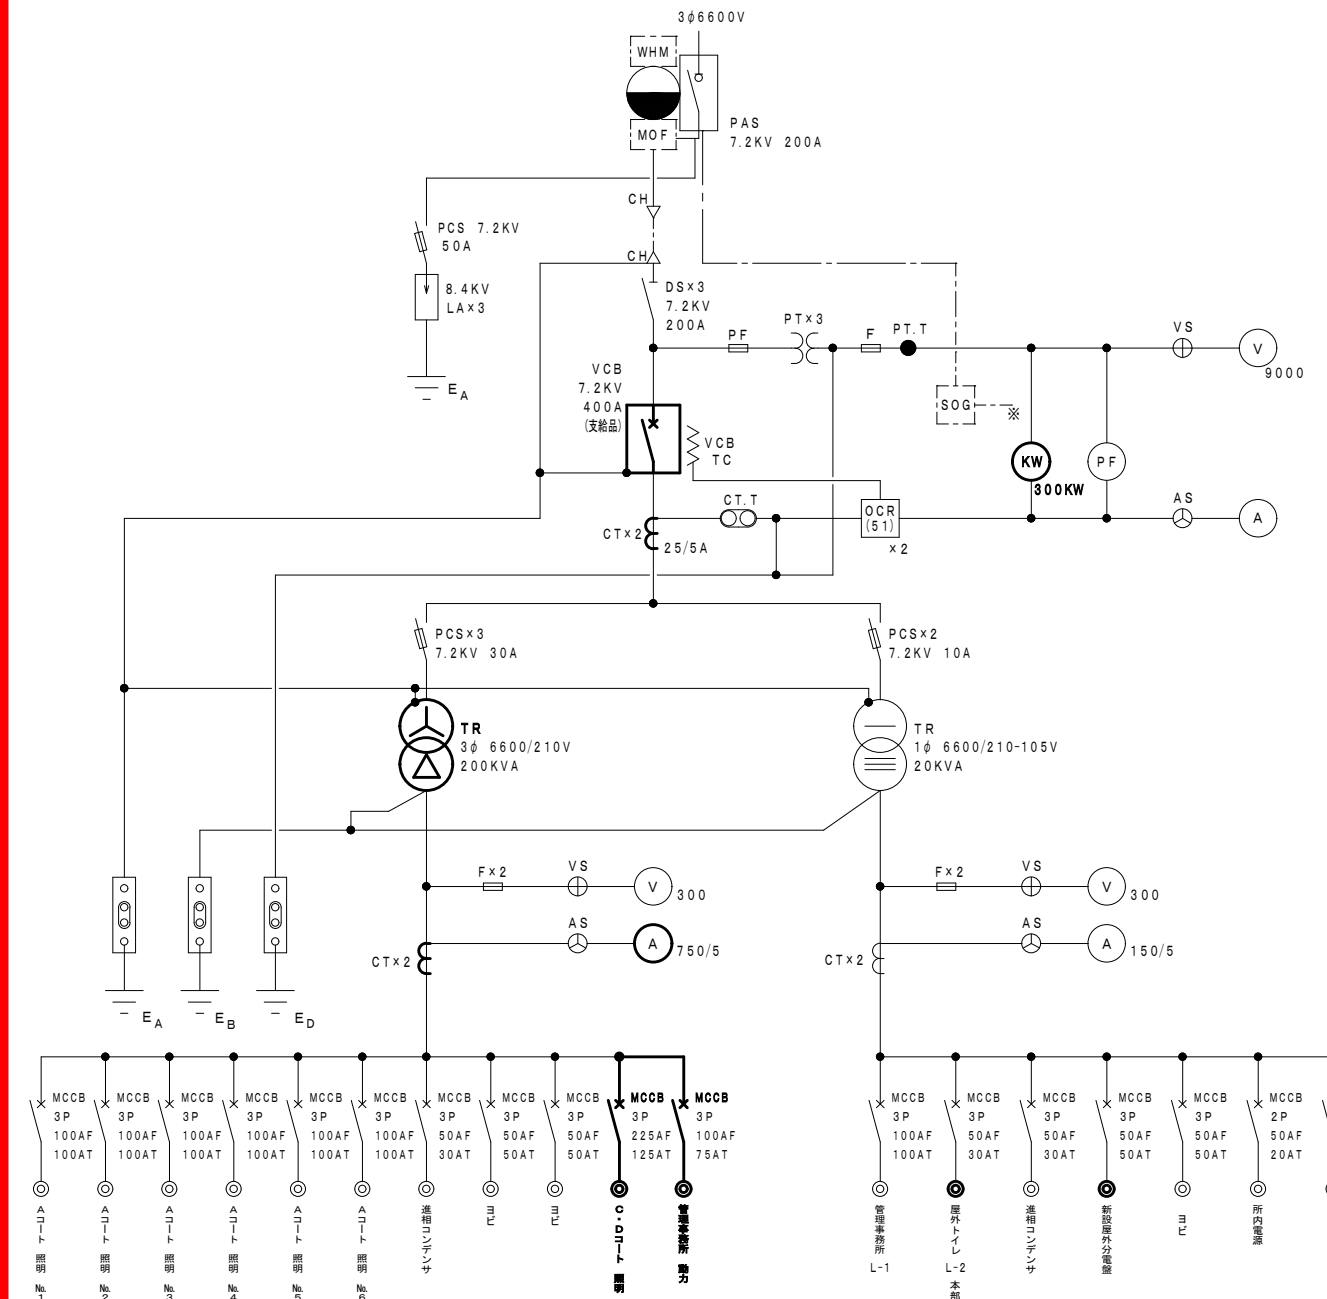
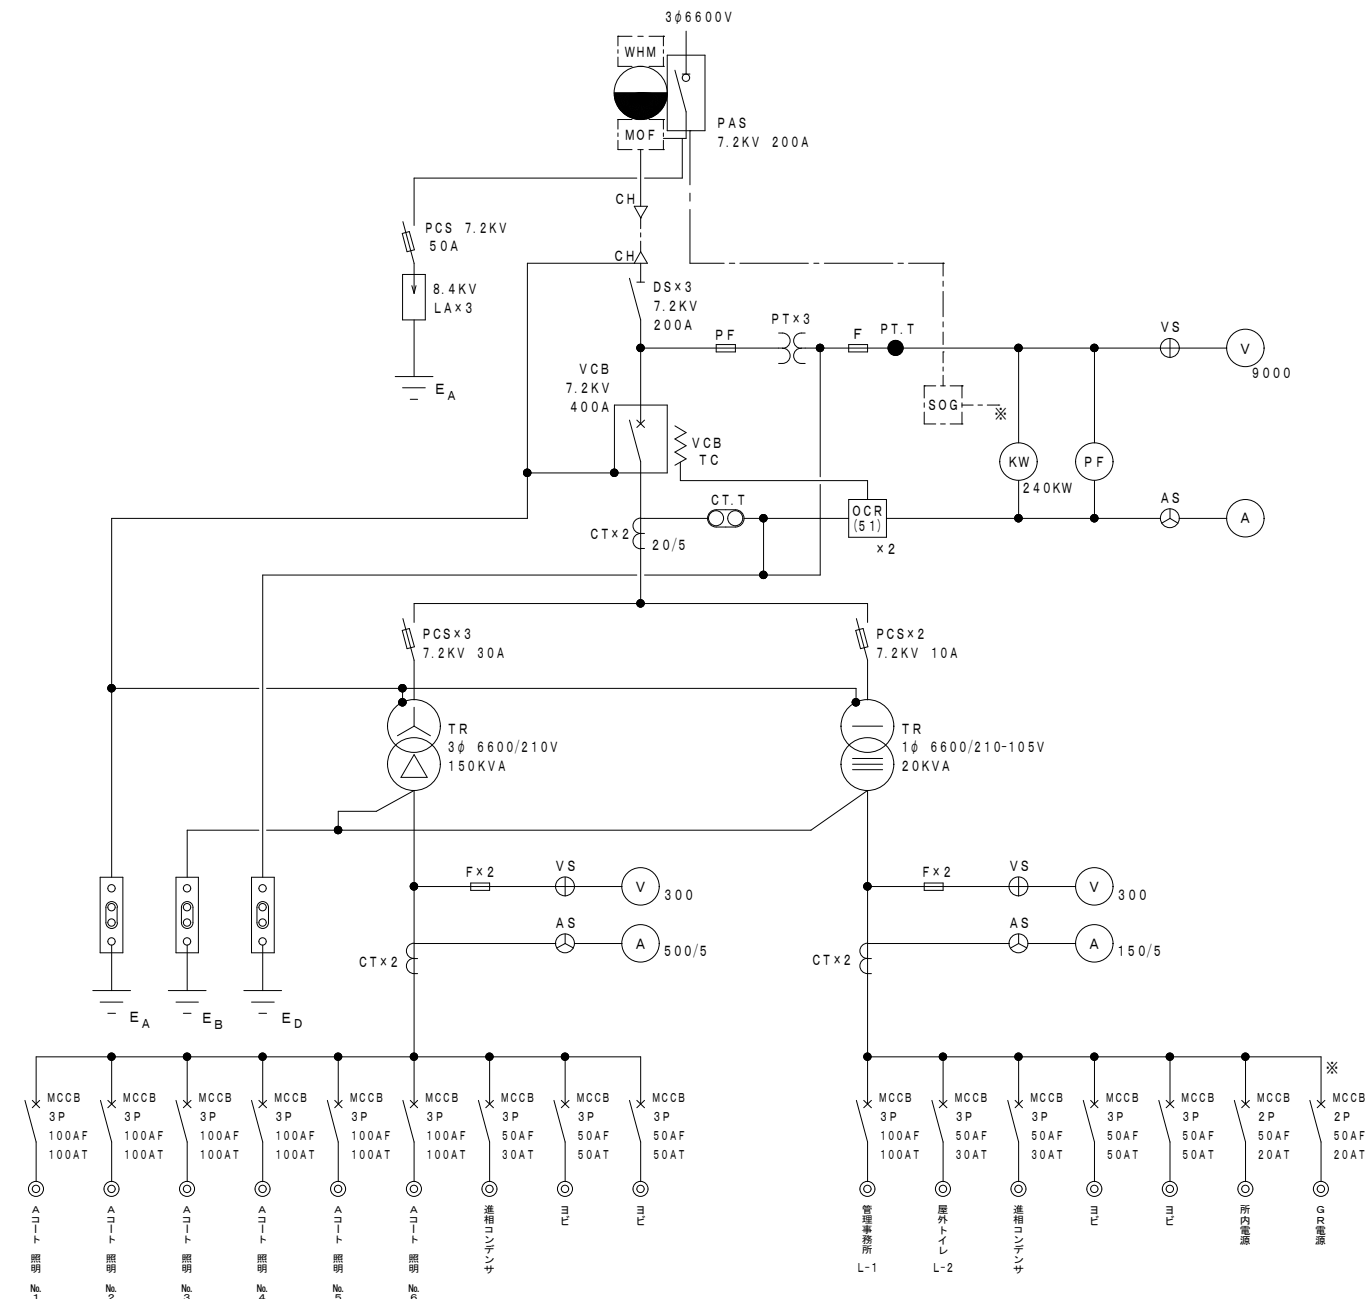
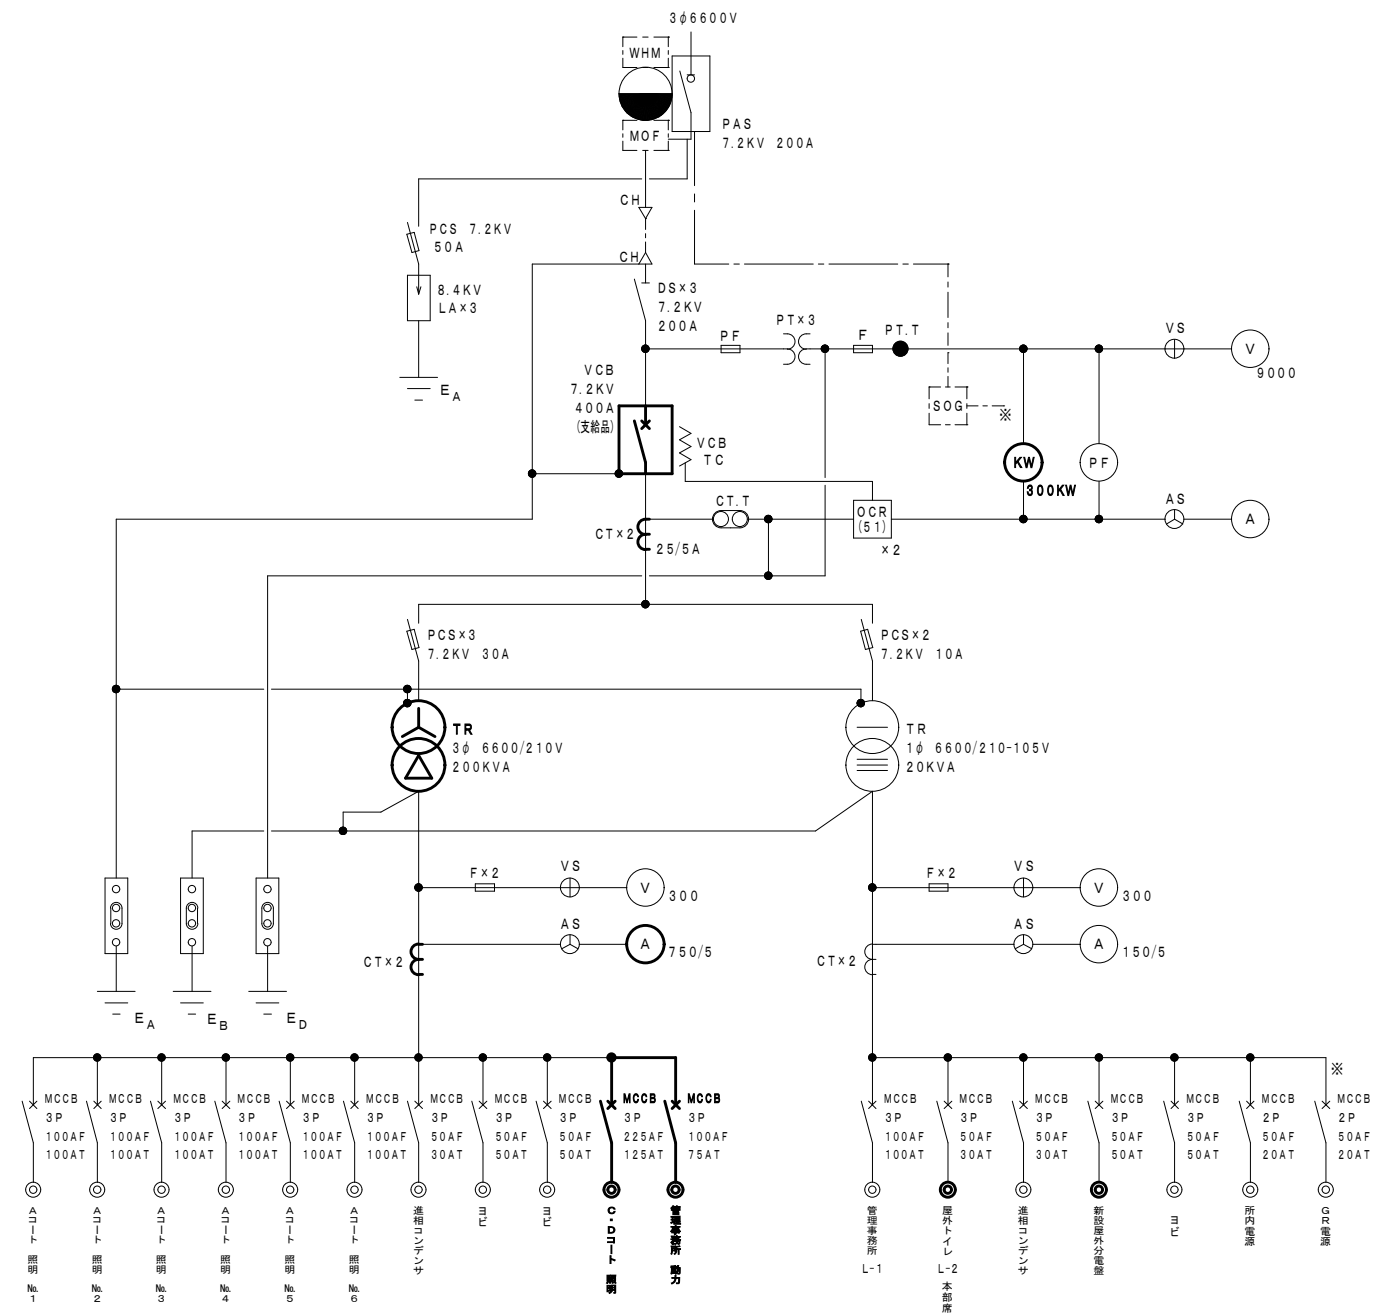
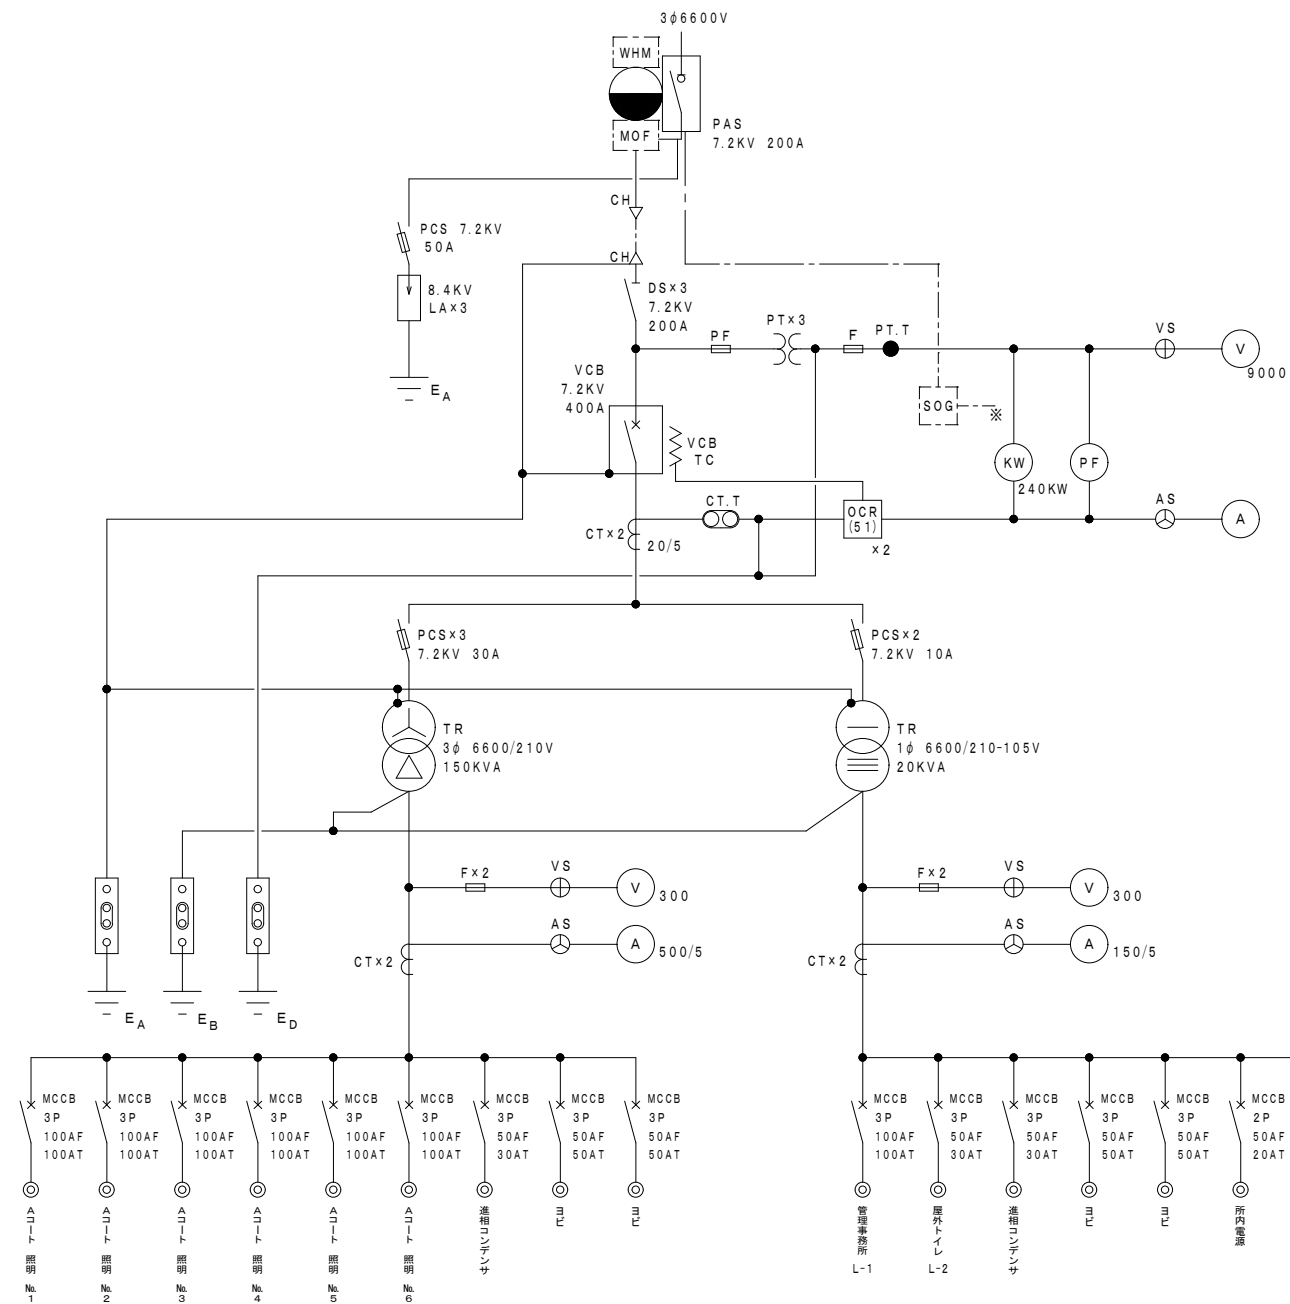




- | |
|---|
| キュービクル改造 |
| 1. VCB（支給品）取替及び取付パネル改造 |
| 2. 高圧 CT及び電流計 20/5Aを25/5Aに取替 |
| 3. 電力計 240KWを300KWに取替 |
| 4. トランス 3φ150KVA（油入、据置）を3φ200KVA（油入、据置、トッランナー）に取替 |
| 5. 同上取替に伴う、盤内補材等の加工 |
| 6. 同上取替に伴う、CT及び電流計 500/5Aを750/5Aに取替 |
| 7. 動力回路にMCCB3P225AF/125ATを増設 |
| 8. 動力回路にMCCB3P100AF/75ATを増設 |
| 9. 同上改造に伴う、Tr耐圧試験、過電流継電器試験も実施すること。 |




- | |
|---|
| キュービクル改造 |
| 1. VCB（支給品）取替及び取付パネル改造 |
| 2. 高圧 CT及び電流計 20/5Aを25/5Aに取替 |
| 3. 電力計 240KWを300KWに取替 |
| 4. トランス 3φ150KVA（油入、据置）を3φ200KVA（油入、据置、トッランナー）に取替 |
| 5. 同上取替に伴う、盤内補材等の加工 |
| 6. 同上取替に伴う、CT及び電流計 500/5Aを750/5Aに取替 |
| 7. 動力回路にMCCB3P225AF/125ATを増設 |
| 8. 動力回路にMCCB3P100AF/75ATを増設 |
| 9. 同上改造に伴う、Tr耐圧試験、過電流継電器試験も実施すること。 |


図中、記号は下記による

記 号	記 号	規 格
	ホーム分電盤	ALなし ELCB3P30A、MCCB2P20A×3、SP×1
	照明器具	天井直付 HF32W×1 FSS9-321-PNH
	壁付 ワイヤレスアンテナ	防水型
	天井付 ワイヤレスアンテナ	
	プルボックス	150×150×100 SUS製 防水型

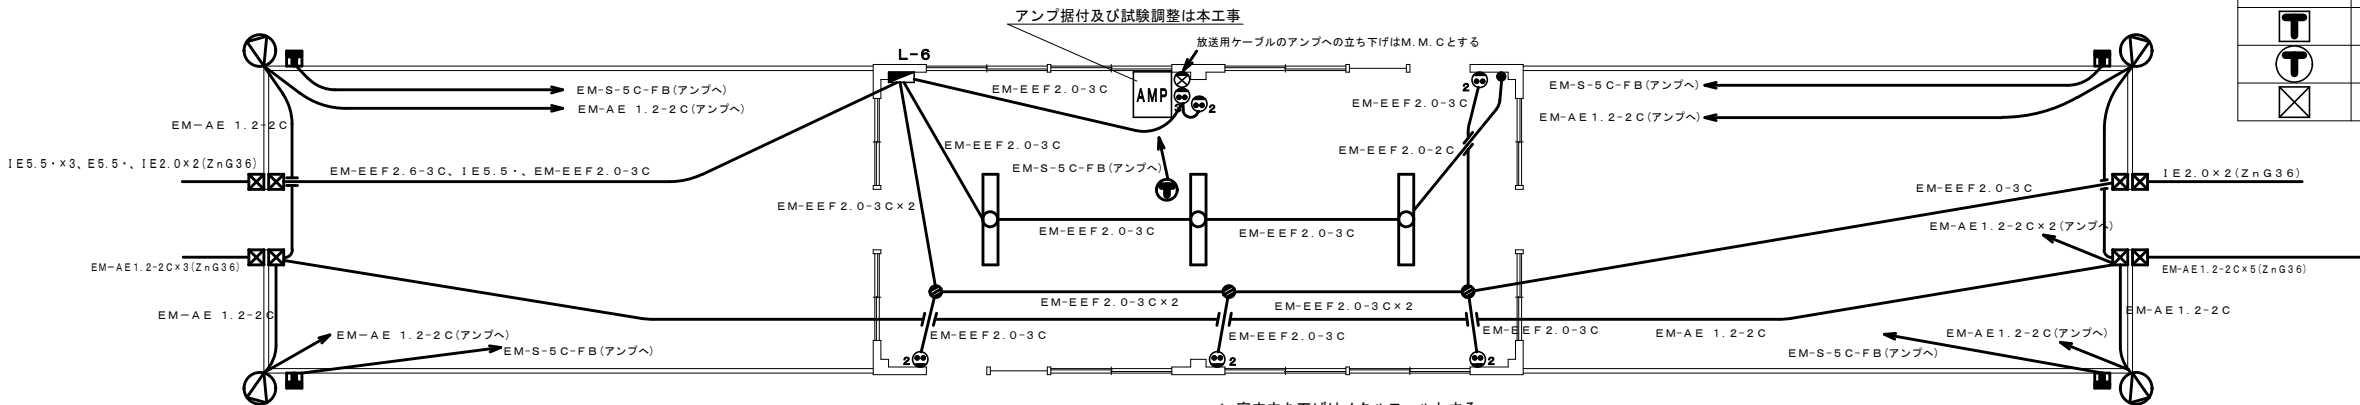
本部席 平面図 S=1/50



屋外トイレ 平面図 S=1/100

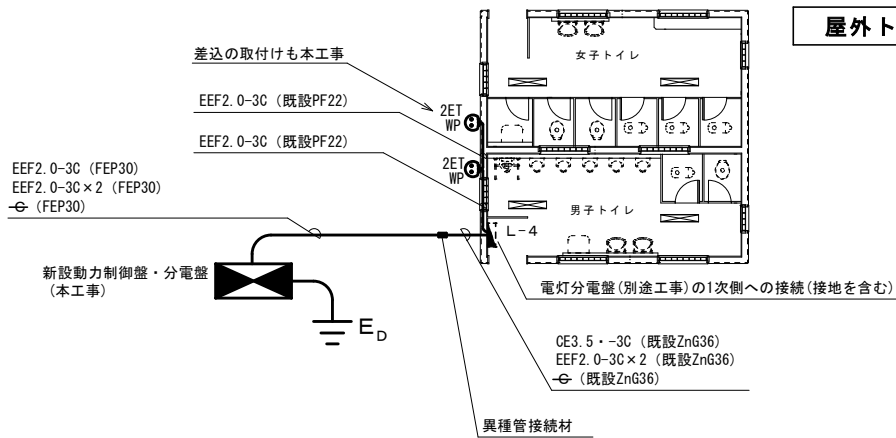


L-3・M-8 基礎参考図 S=1/20

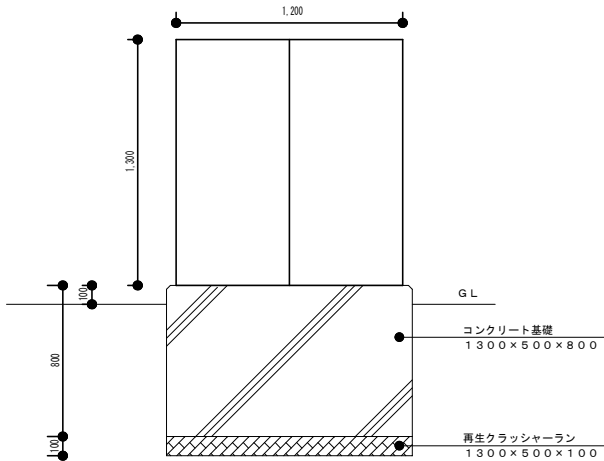

自立盤 基礎参考図 S=1/20

基礎寸法は参考とする。

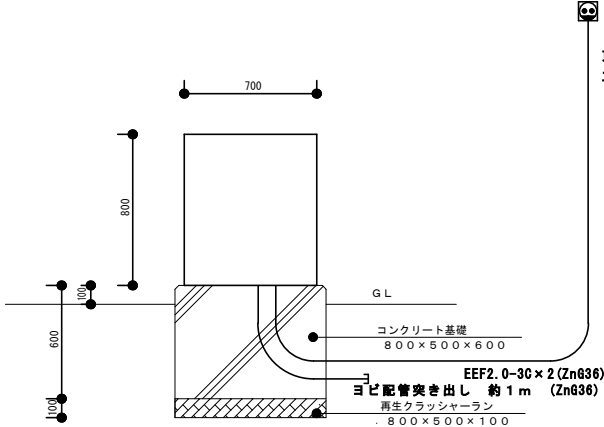L-5 基礎参考図 S=1/20



CET60・(既設FEP50)

⊖ (既設FEP40)

直線接続材

CET60・(FEP50)

⊖ (FEP40)

直線接続材

CET100・ (FEP65)

CE5.5-3C (倉庫電灯)

CE5.5-3C (タイマー3) (FEP40)

CE3.5-3C (タイマー3)

CE3.5-3C (常夜灯4)

EM-AE1.2-2C×6 (FEP30)

⊖ (FEP65)

CET100・ (既設FEP65)

CE5.5-3C (倉庫電灯)

CE5.5-3C (タイマー3) (既設FEP40)

CE3.5-3C (タイマー3)

CE3.5-3C (常夜灯4)

EM-AE1.2-2C×6 (既設FEP30)

⊖ (既設FEP65)

管理事務所 平面図 S=1/100

名称・規格等	数量	単位
1. 本部席放送設備		
1-1. ラック型放送架	1	式
・ 機器収納ラック (庫付)		
・ ブロユニット		
・ パワーアンプ 80W		
・ プリアンプパネル		
・ モニターパネル		
・ ワイヤレスチューナー (4波内蔵)		
・ アンテナ混合分配器		
・ CDプレーヤー		
・ Wカセット		
・ 呼出しマイク		
・ 10局十一音スピーカーセクター		
1-2. 天井取付用ワイヤレスアンテナ	1	個
1-3. 壁取付用ワイヤレスアンテナ	4	個
1-4. ワイヤレスマイク ハンド型	4	個
1-5. マイクスタンド 卓上型	1	個
1-6. マイクスタンド スタンド型	1	個

名称・規格等	数量	単位
2. 管理事務所放送設備		
2-1. ラック型放送架	1	式
・ パワーアンプ 240W		
・ プリアンプパネル		
・ モニターパネル		
・ 呼出しマイク		
・ 10局十一音スピーカーセクター		
2-2. リモートマイクロホン 10局	1	個

鹿児島市建設局建築部設備課

課長 係長 設計

設計年月日
H19.8.

工 事 名

東開庭球場屋外照明その他電気設備工事

図面番号

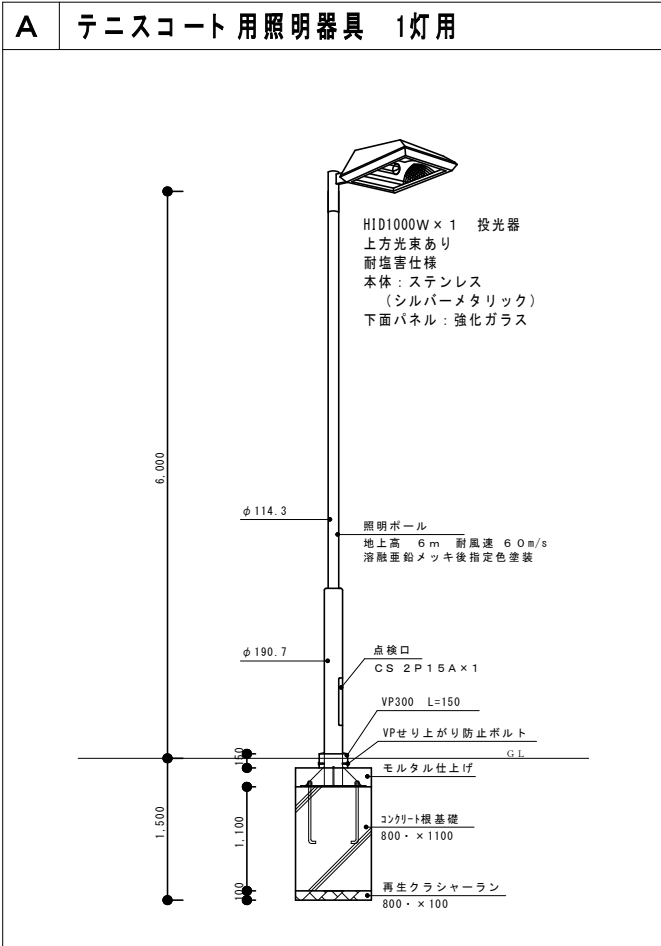
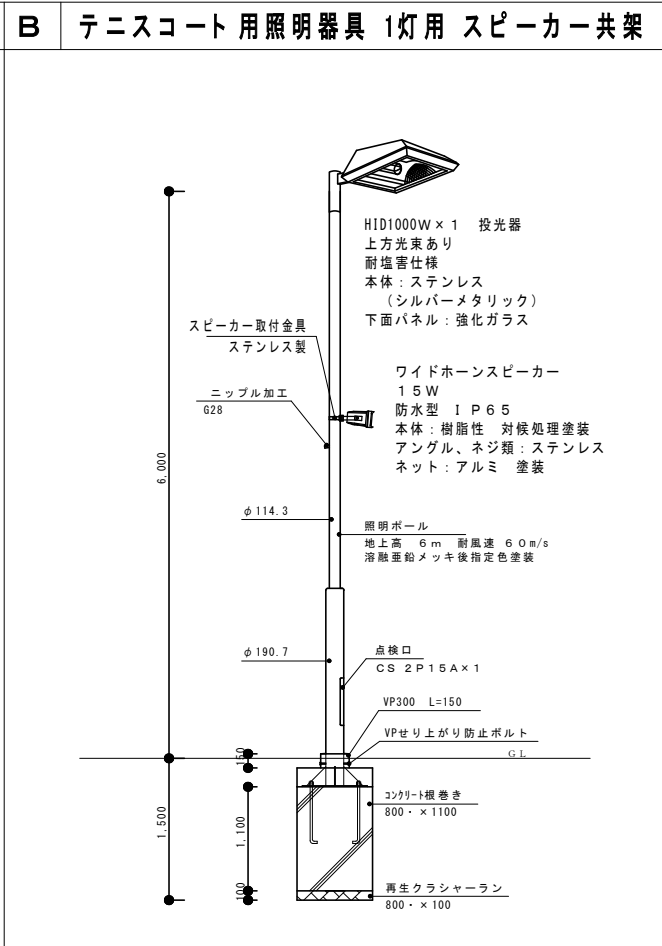
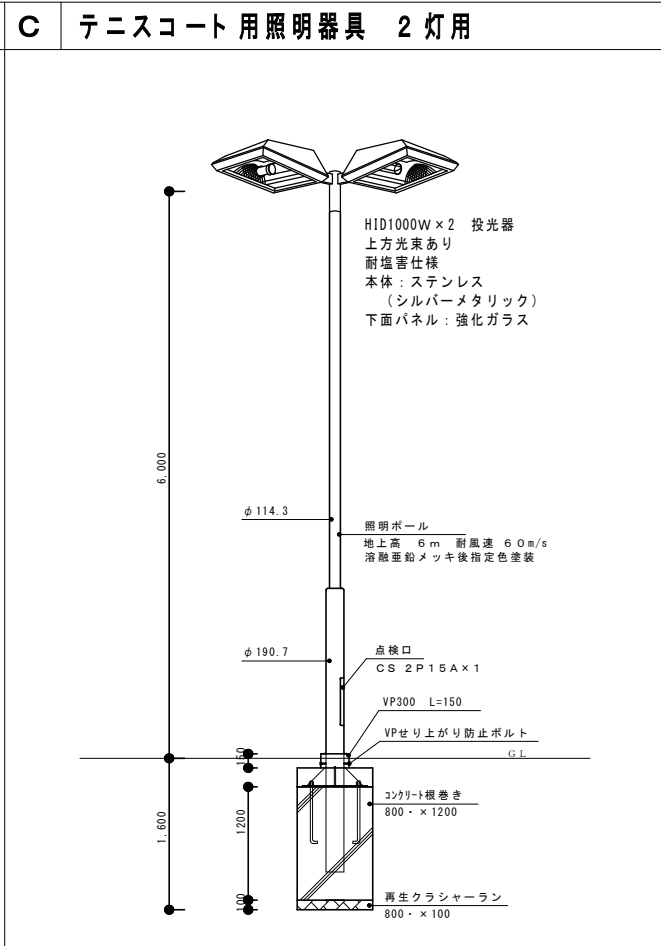
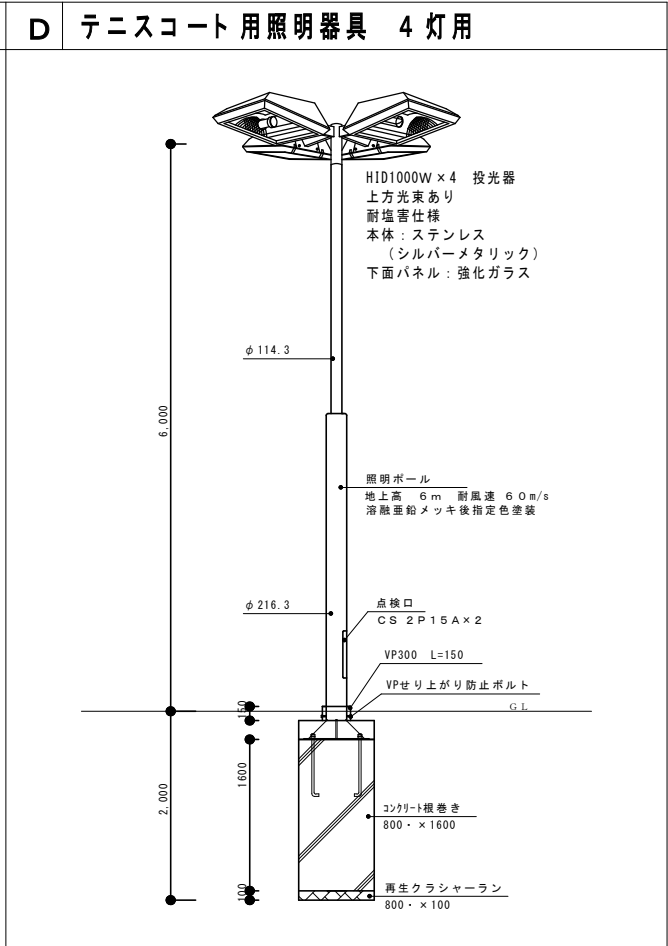
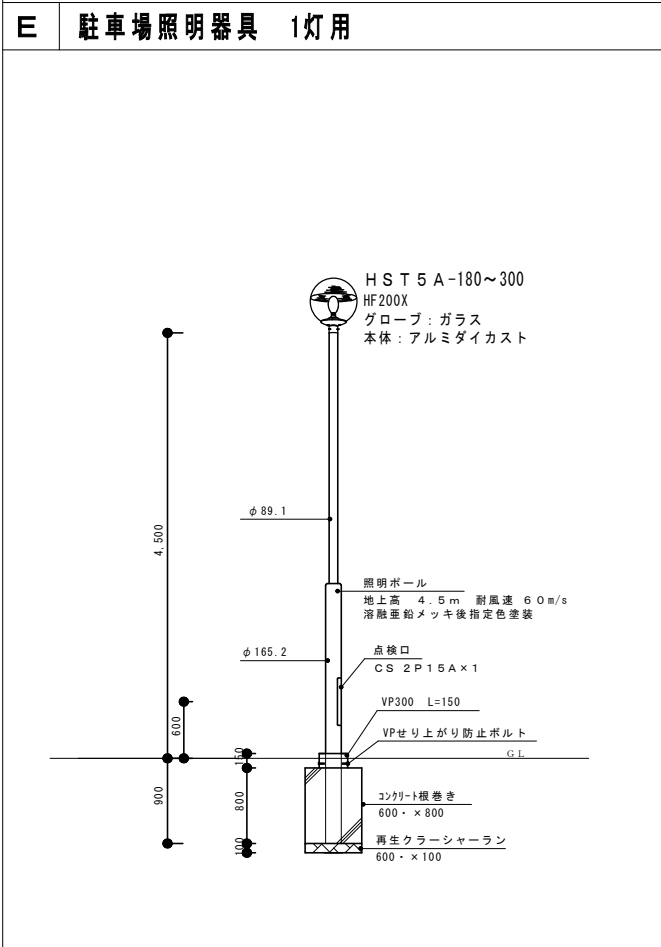
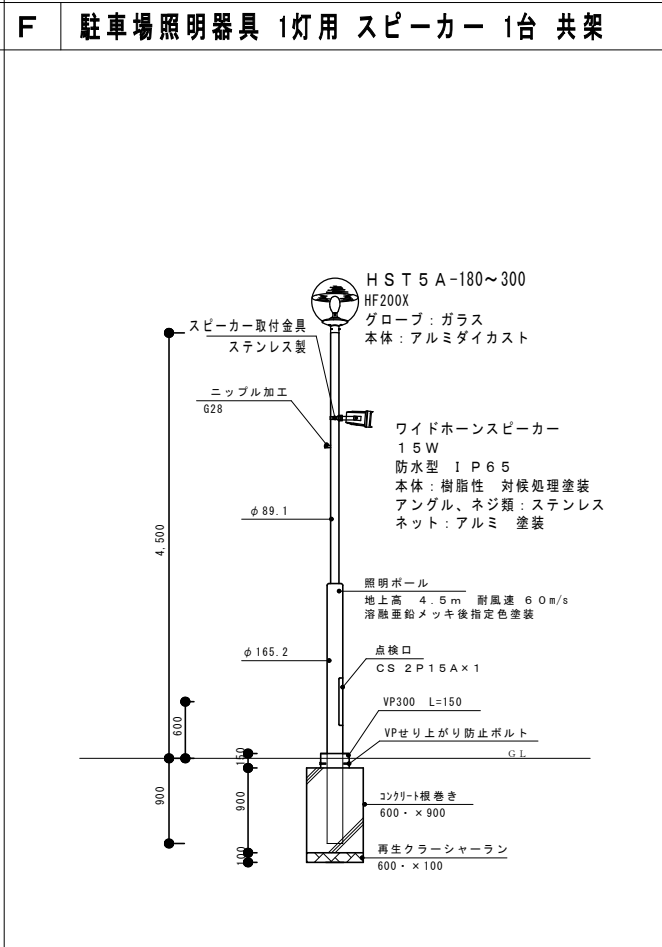
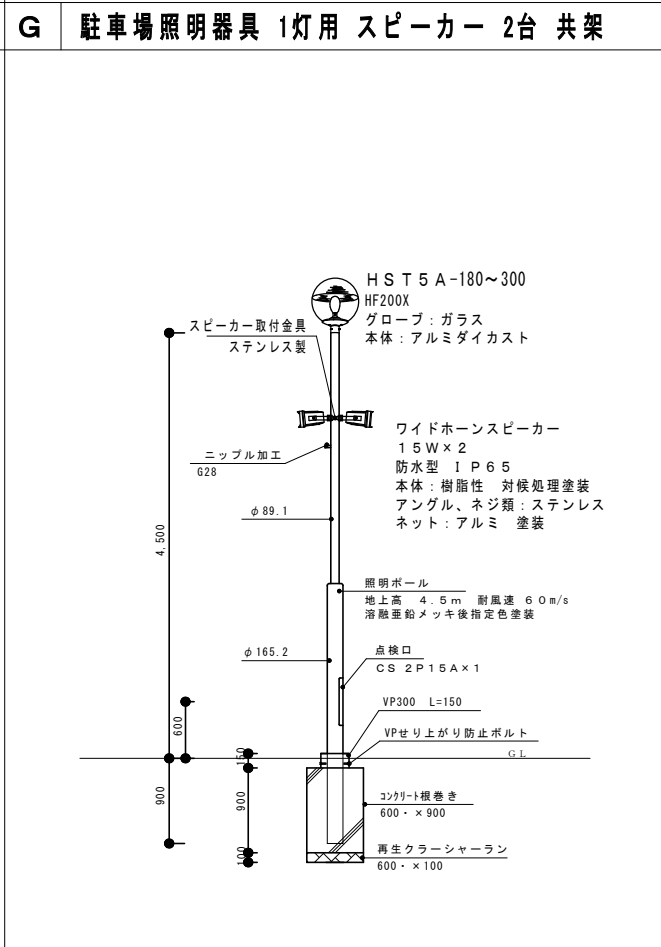
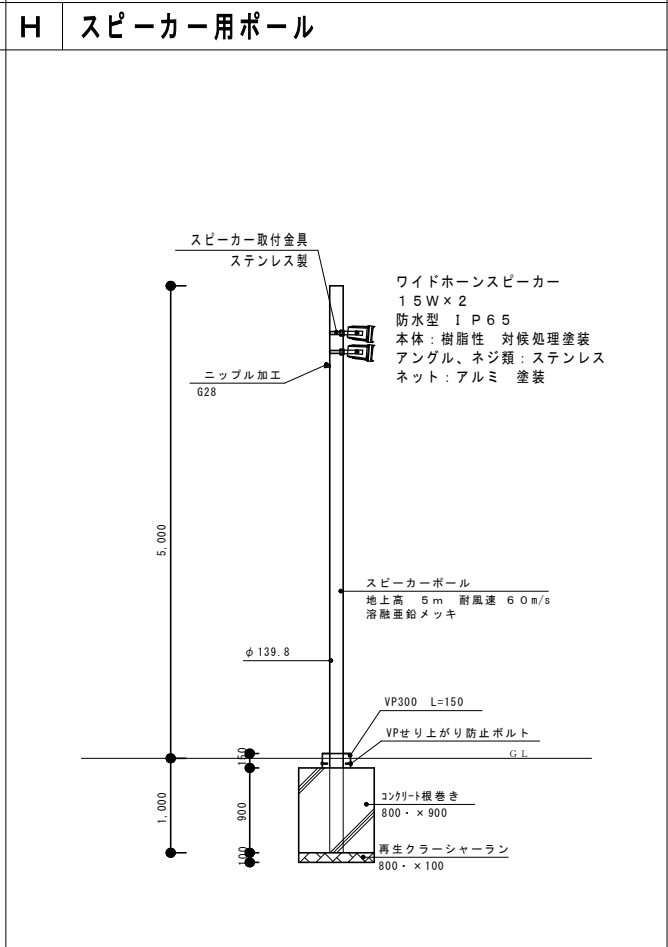
5

縮 尺
1/50

図面種類

管理事務所・屋外便所・本部席 平面図

全 9

A テニスコート用照明器具 1灯用 	B テニスコート用照明器具 1灯用 スピーカー共架 	C テニスコート用照明器具 2灯用 	D テニスコート用照明器具 4灯用 
E 駐車場照明器具 1灯用 	F 駐車場照明器具 1灯用 スピーカー 1台 共架 	G 駐車場照明器具 1灯用 スピーカー 2台 共架 	H スピーカー用ポール 

照明器具等 参考姿図 S=1/40









				鹿児島市建設局建築部設備課			課長	係長	設計	設計年月日	工事名	東開庭球場屋外照明その他電気設備工事	図面番号
										H19.8.			
										縮尺			
										1/40	図面種類	照明器具 参考姿図	全 9

H I D 1 0 0 0 W × 2 投光器

耐塩害仕様 上方光束あり

下面パネル：強化ガラス
本体：ステンレス（シルバーメタリック）

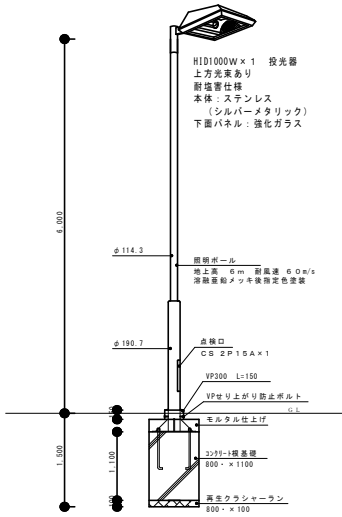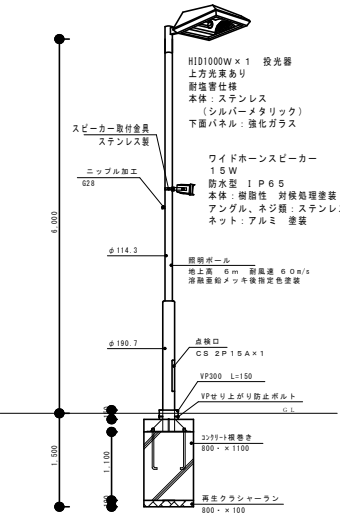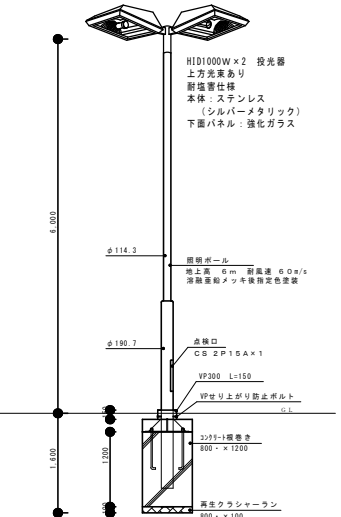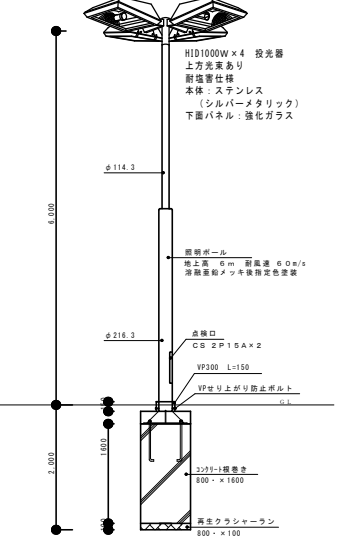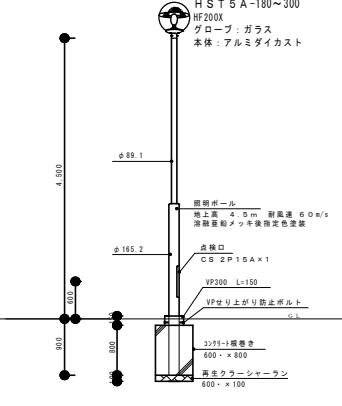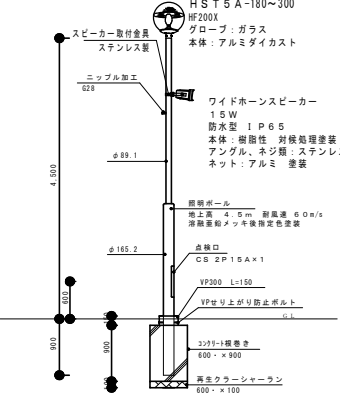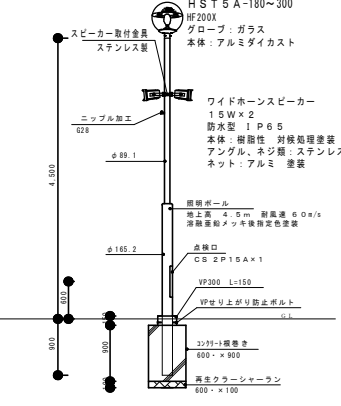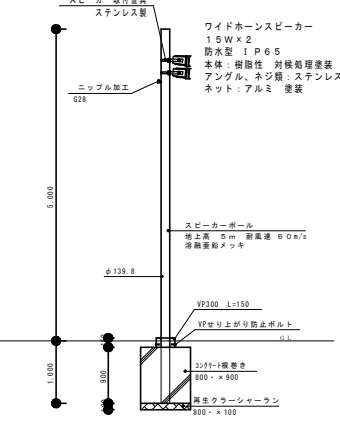松下電工 テニスコート Y 6 0 9 2 P

A テニスコート用照明器具 1灯用 	B テニスコート用照明器具 1灯用 スピーカー共架 	C テニスコート用照明器具 2灯用 	D テニスコート用照明器具 4灯用 
E 駐車場照明器具 1灯用 	F 駐車場照明器具 1灯用 スピーカー 1台 共架 	G 駐車場照明器具 1灯用 スピーカー 2台 共架 	H スピーカー用ポール 

照明器具等 参考姿図 S=1/40

鹿児島市建設局建築部設備課				課長	係長	設計	設計者	設計年月日	工事名	東開庭球場屋外照明その他電気設備工事	図面番号
								H19.8.			8
								図 尺			
								1/40	図面種類	照明器具 参考姿図	全 9

